

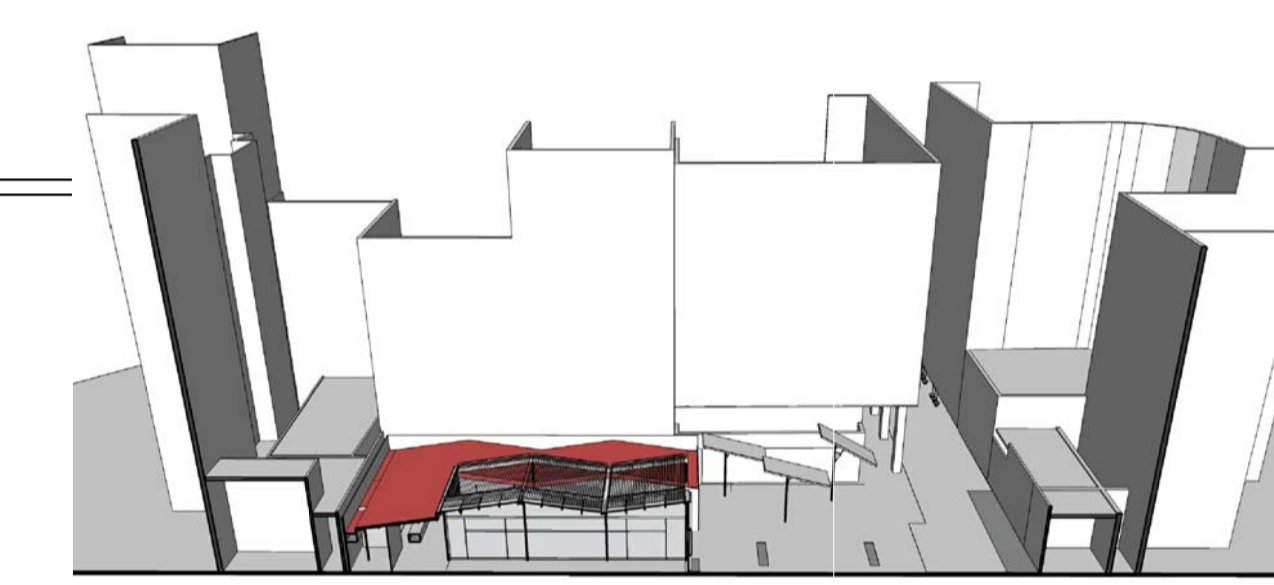
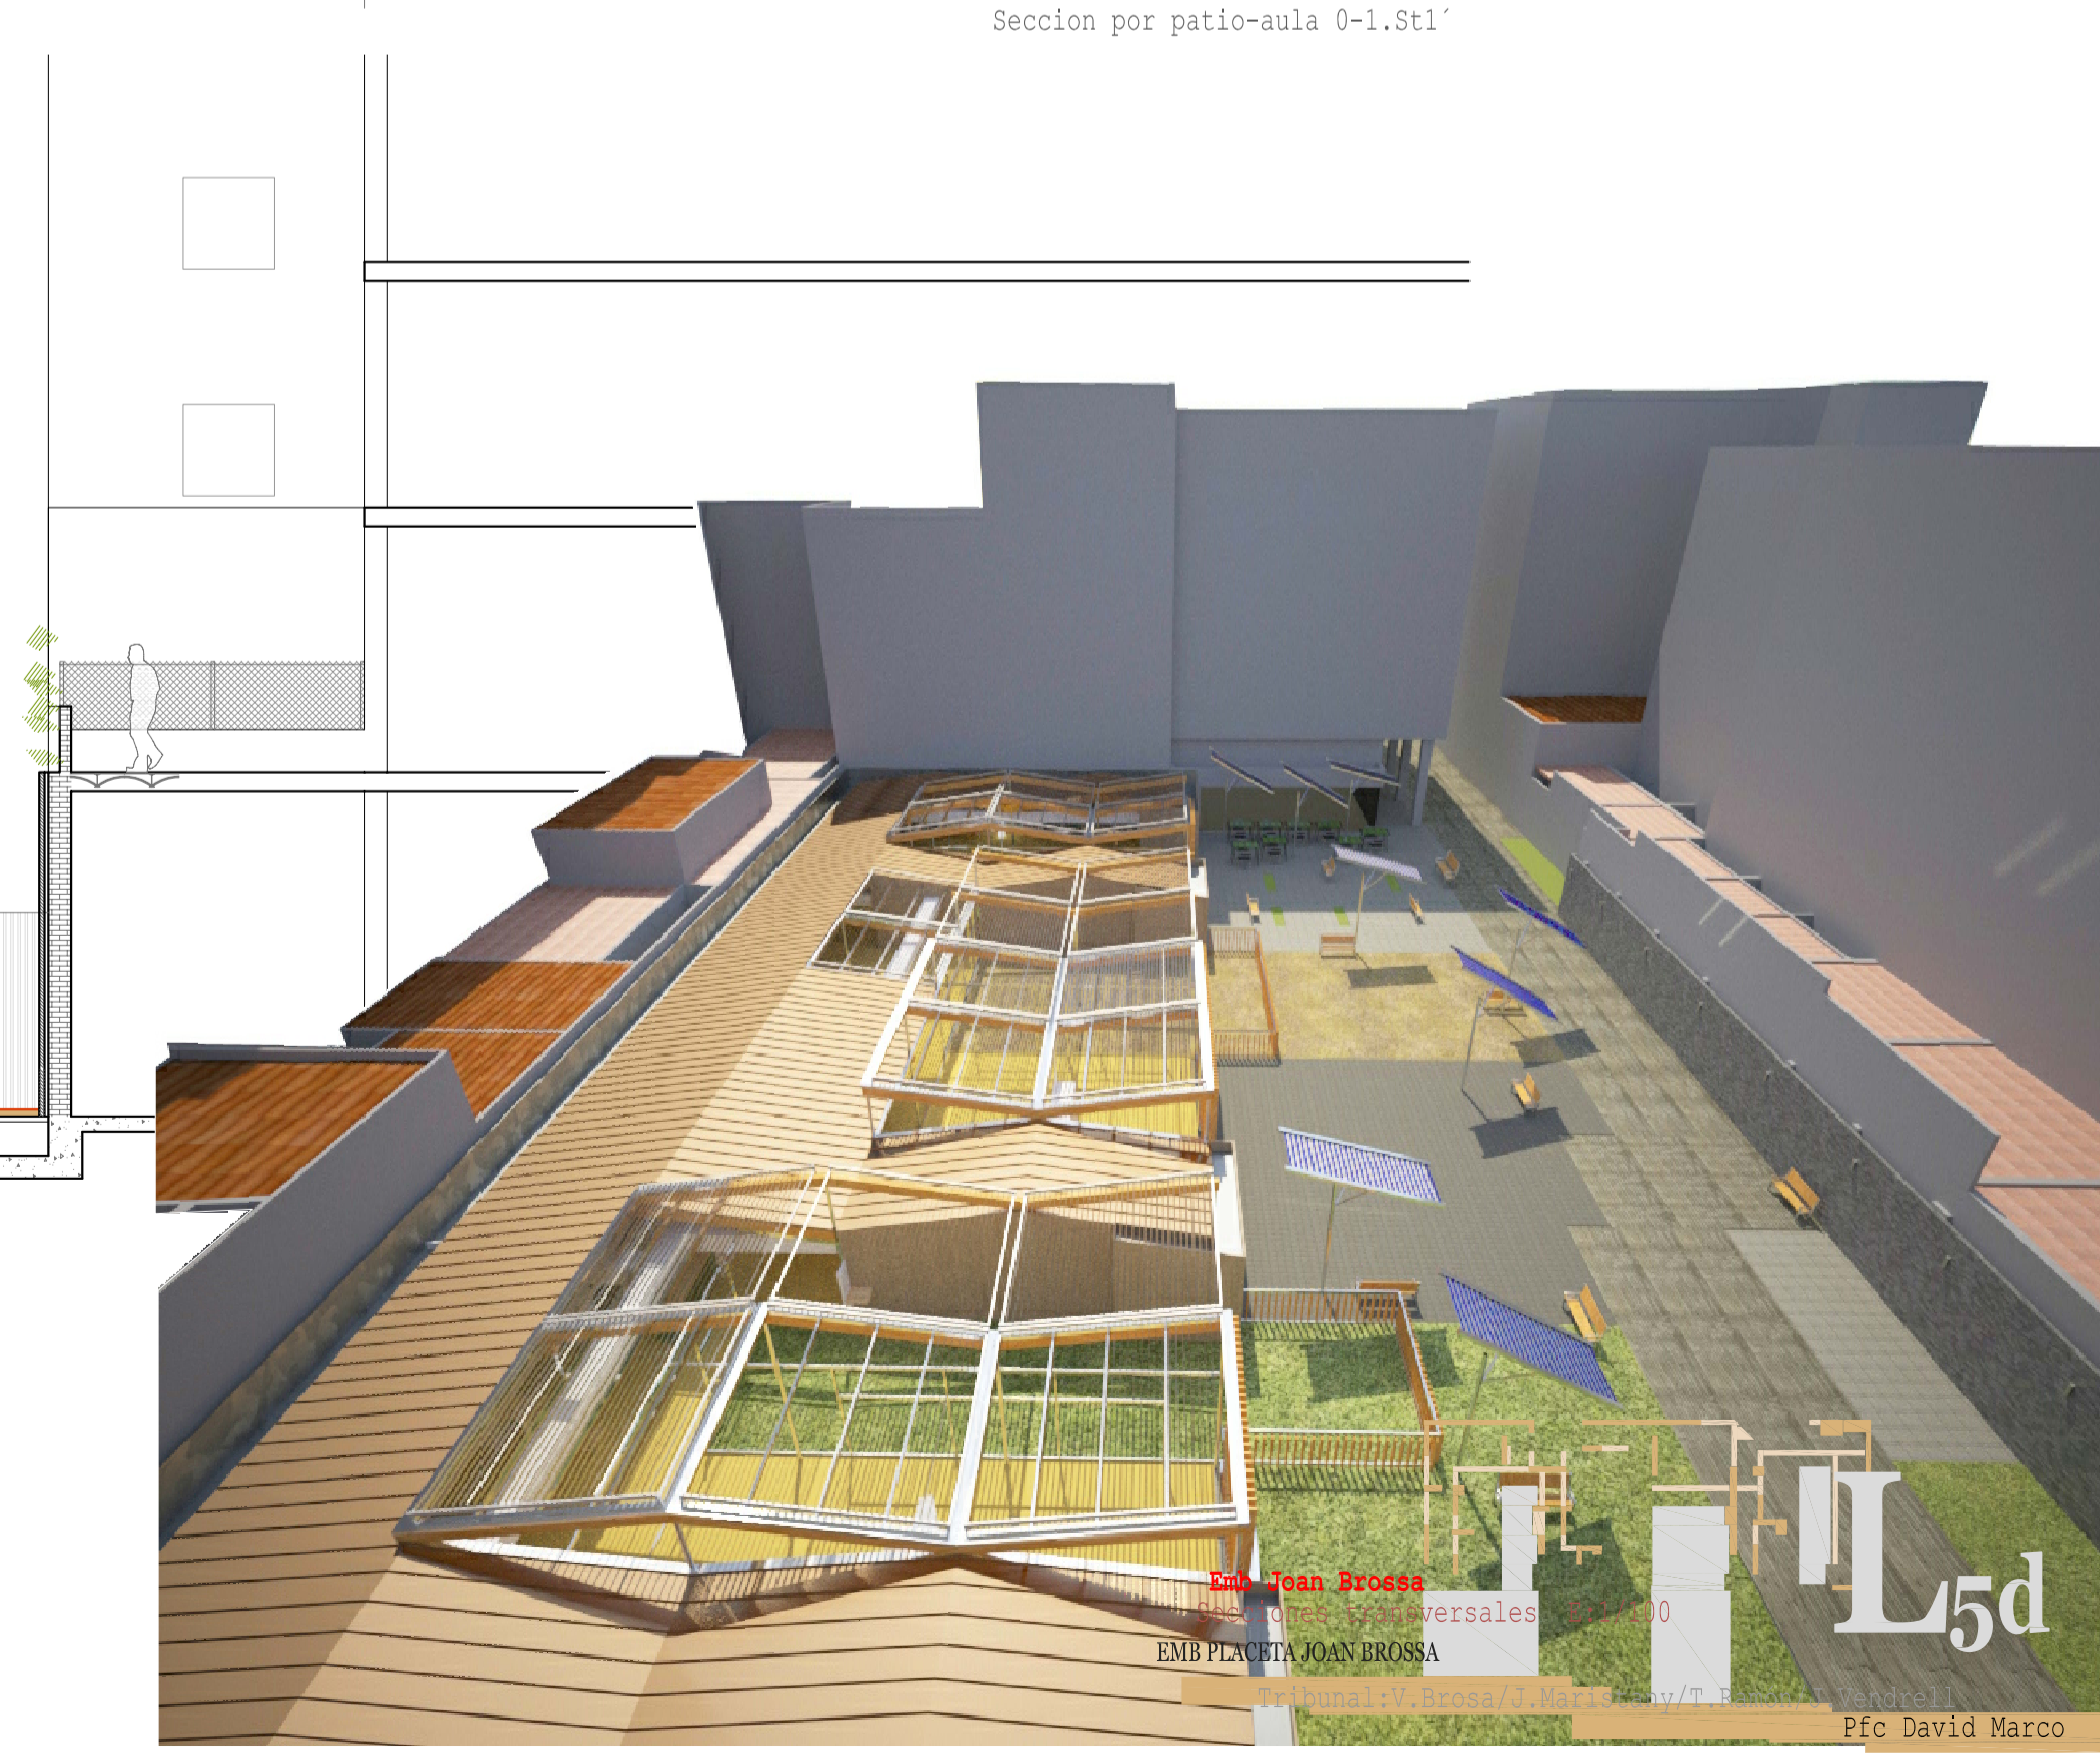


Seccion por patio-entrada.St2'

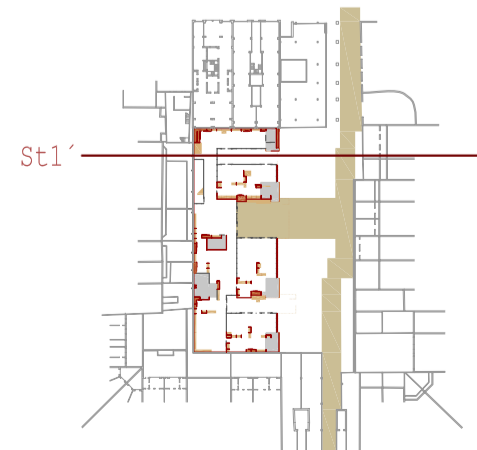

Seccion por patio-aula 0-1.St1'

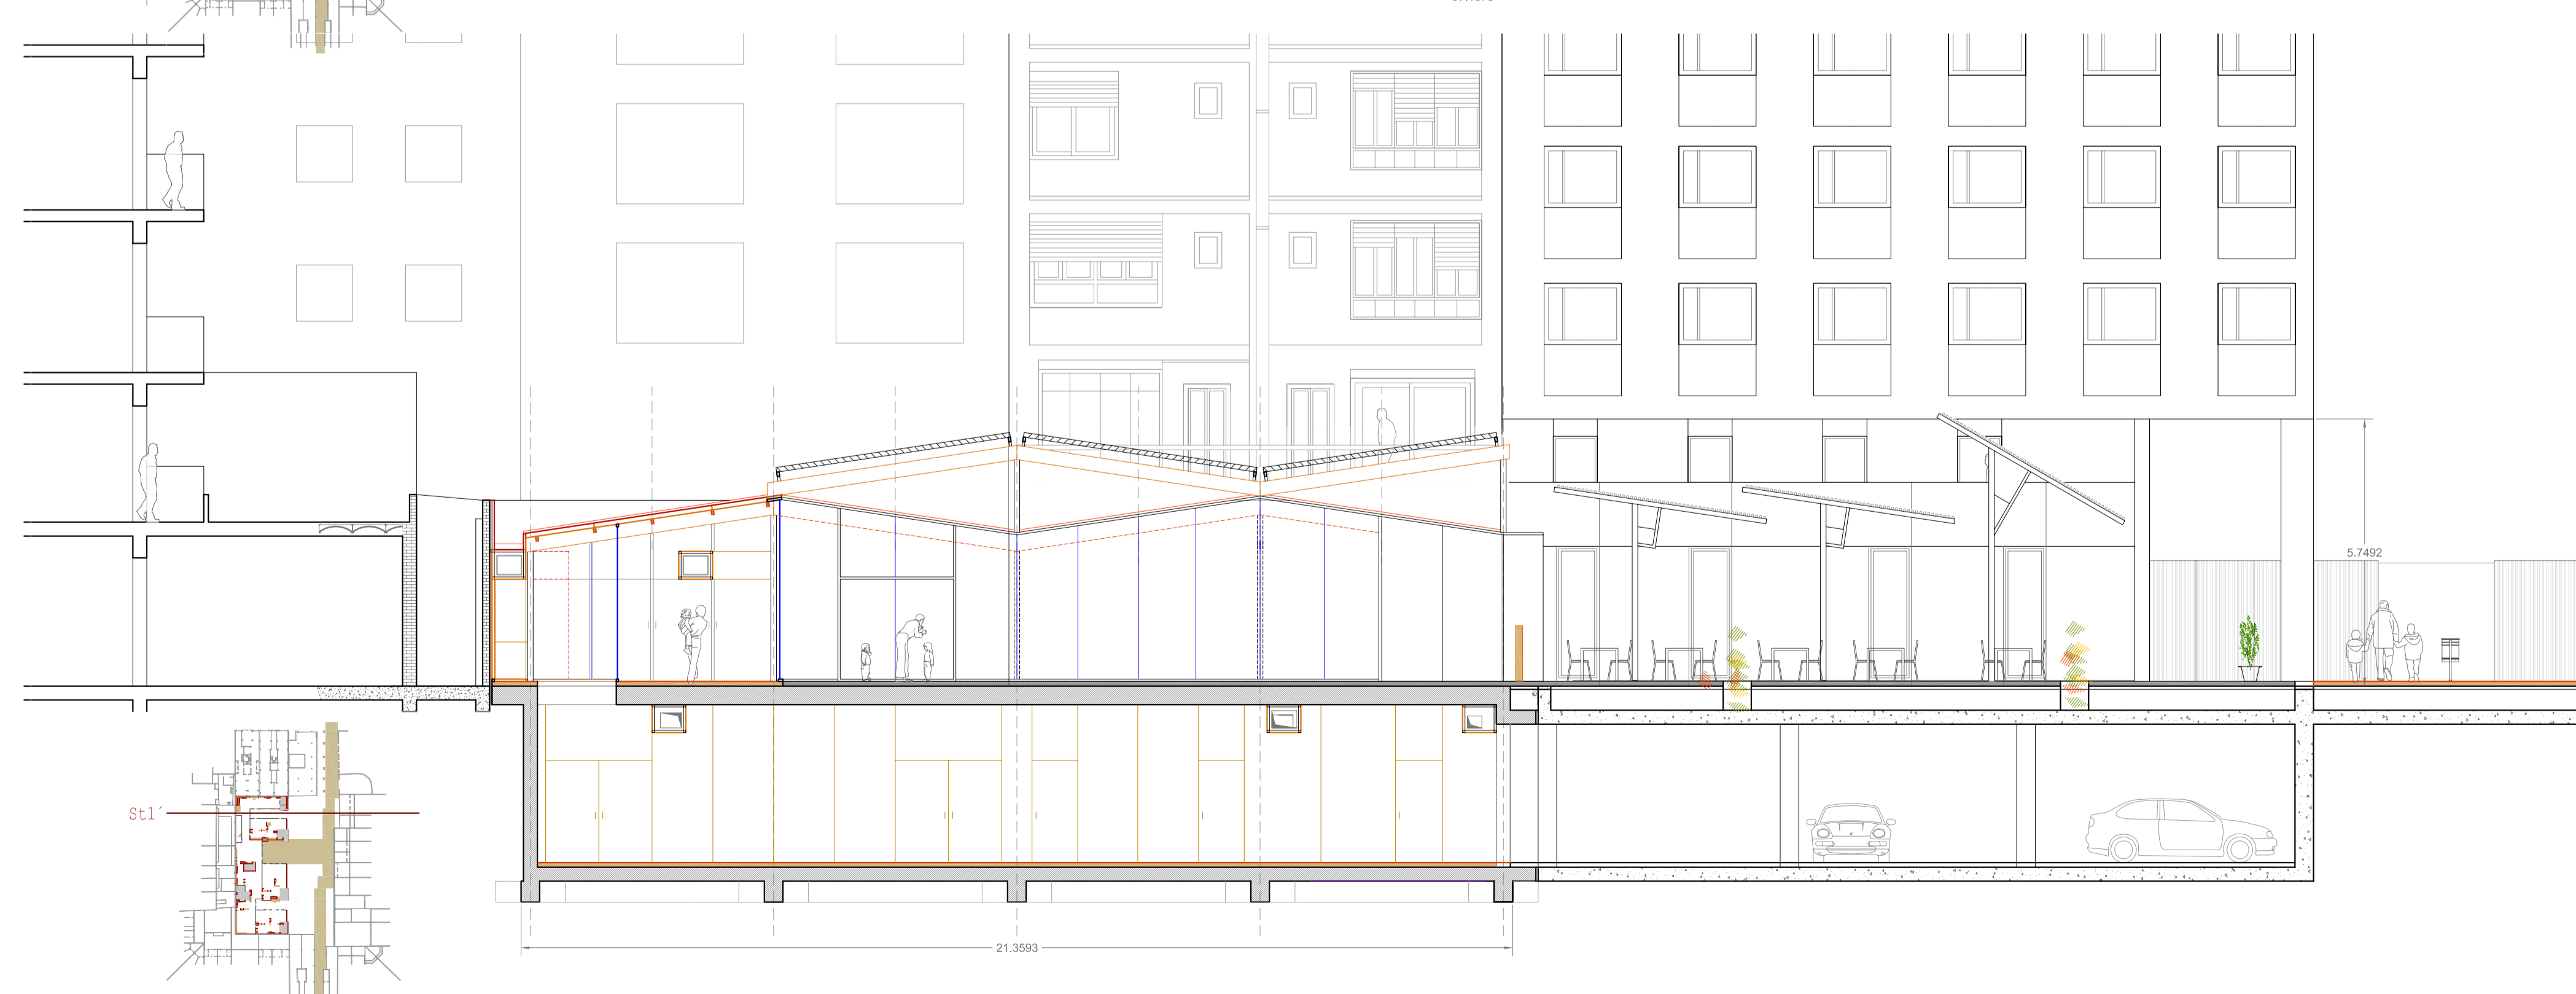

Emb. Joan Brossa
 EMB PLACETA JOAN BROSSA

L5d

Pfc David Marco