





CATÀLEG DE L'ARBRAT

POLLANCRE *Populus Nigra*

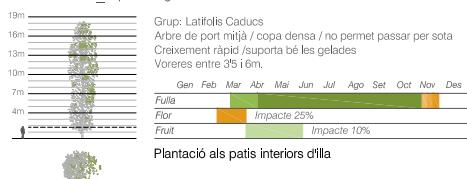


LLEDONER *Celtis australis*

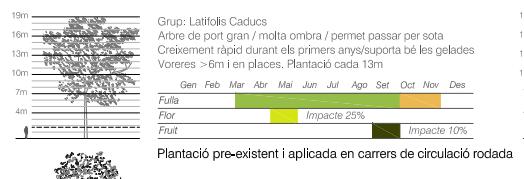


PALMERA CANÀRIA *Phoenix canariensis*





ACÀCIA DE TRES PUNXES *Gleditsia Triacanthos*

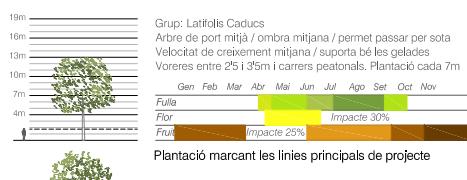

PALMERA DE VENTALL *Washingtonia filifera*

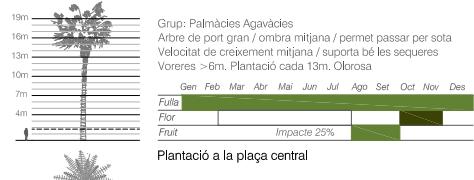

TIL-LER *Tilia europaea*

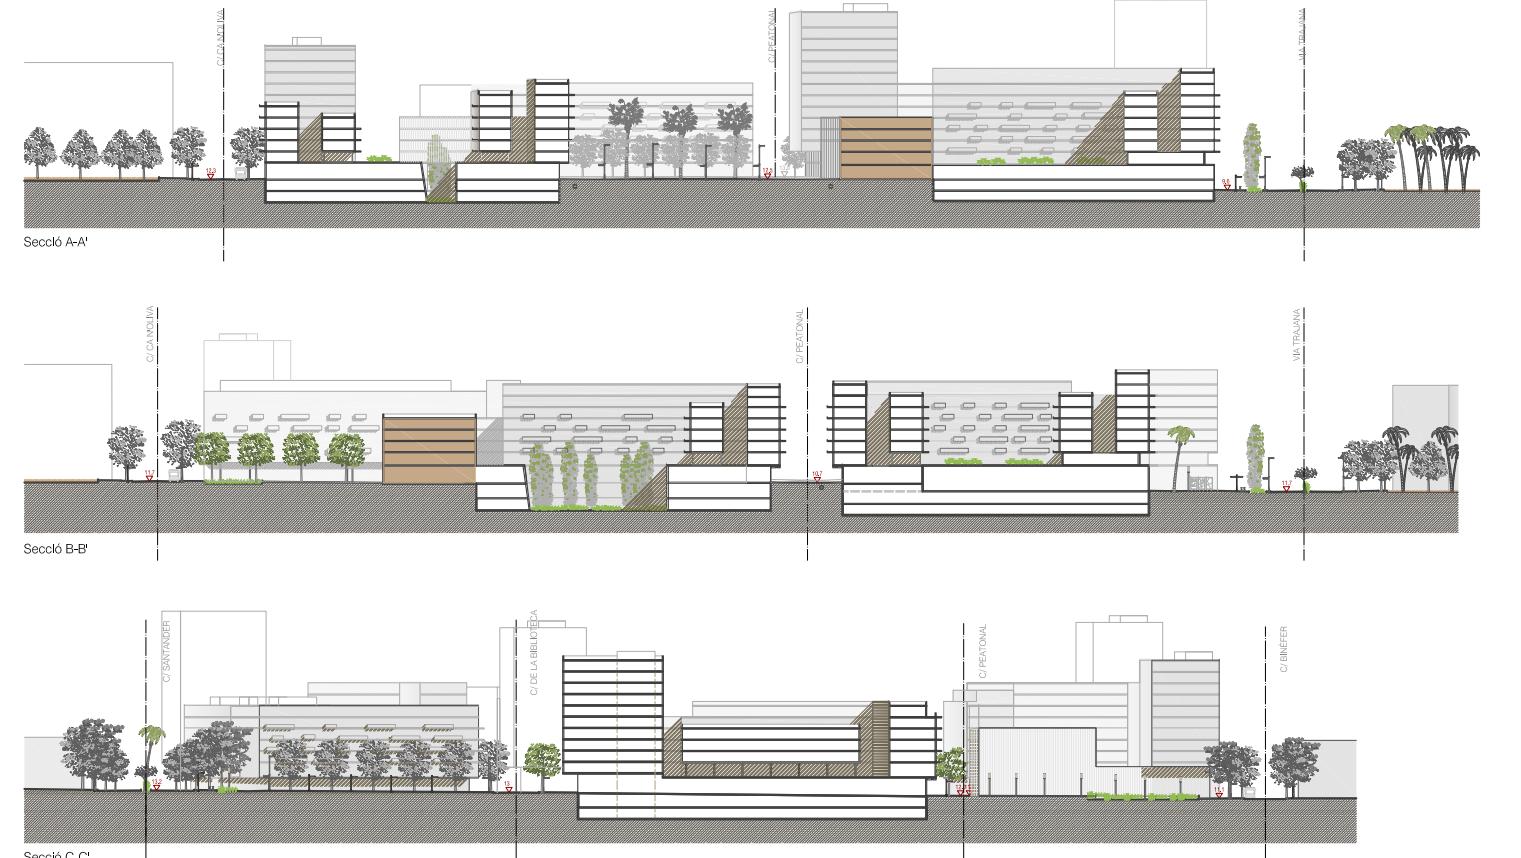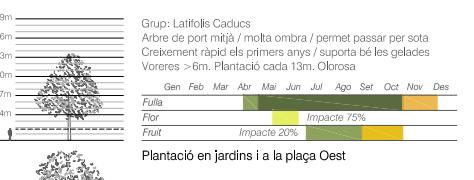


CATÀLEG DE L'ENLLUMENAT


Lluminària model Quaders 12m




Lluminària model Quaders 4m

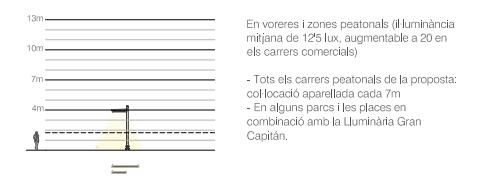


Criteris per la ubicació del fanals en vials

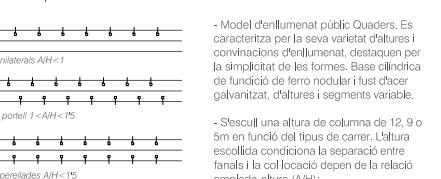

Lluminària model Quaders 9-4m

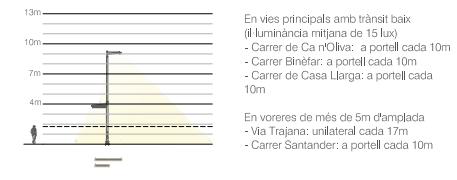

Lluminària model Gran Capitàn 6'5m

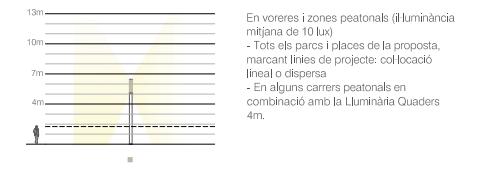

Criteris per la ubicació del fanals en parcs i places

