


EDIFICI 1. PLANTA BAIXA

Nº	US	SUPERFICIE
1	gimnas	168 m2
2	vestidor	41 m2
3	vestidor	15 m2
4	vestidor	36 m2
5	usos múltiples	118 m2
6	aula	41 m2
7	aula	41 m2
8	sala professors	55 m2
9	canina	41 m2
10	despatx director	27 m2
11	secretaria	42 m2
12	despatx	11 m2
13	magatzem	11 m2
14	instal·lacions	28 m2
15	altres usos	11 m2
16	lavabos	2 m2
17	altres usos	11 m2
18	altres usos	27 m2
19	habitatge conserge	49 m2
20	lavabos	11 m2
21	lavabos	2 m2
22	lavabos	11 m2
23	ampa	10 m2
24	aula	55 m2
25	tutories	16 m2
26	aula	55 m2
27	aula	56 m2
28	altres usos	18 m2
29	porxo	28 m2
30	lavabos	11 m2
31	lavabos	2 m2
32	lavabos	11 m2
33	aula	56 m2
34	aula	56 m2
35	aula	55 m2
36	aula	55 m2
37	aula	55 m2
38	aula	55 m2
39	aula	55 m2
40	aula	55 m2
41	altres usos	9 m2
42	aula	47 m2

EDIFICI 2. PLANTA BAIXA

Nº	US	SUPERFICIE
1	lavabos	12 m2
2	porxo	5 m2
3	tutories	9 m2
4	tallers	95 m2
5	tallers	66 m2
6	tutories	8 m2
7	porxo	5 m2
8	tutories	8 m2
9	lavabos	11 m2
10	tallers	163 m2

COTA 0.00 = +60.15

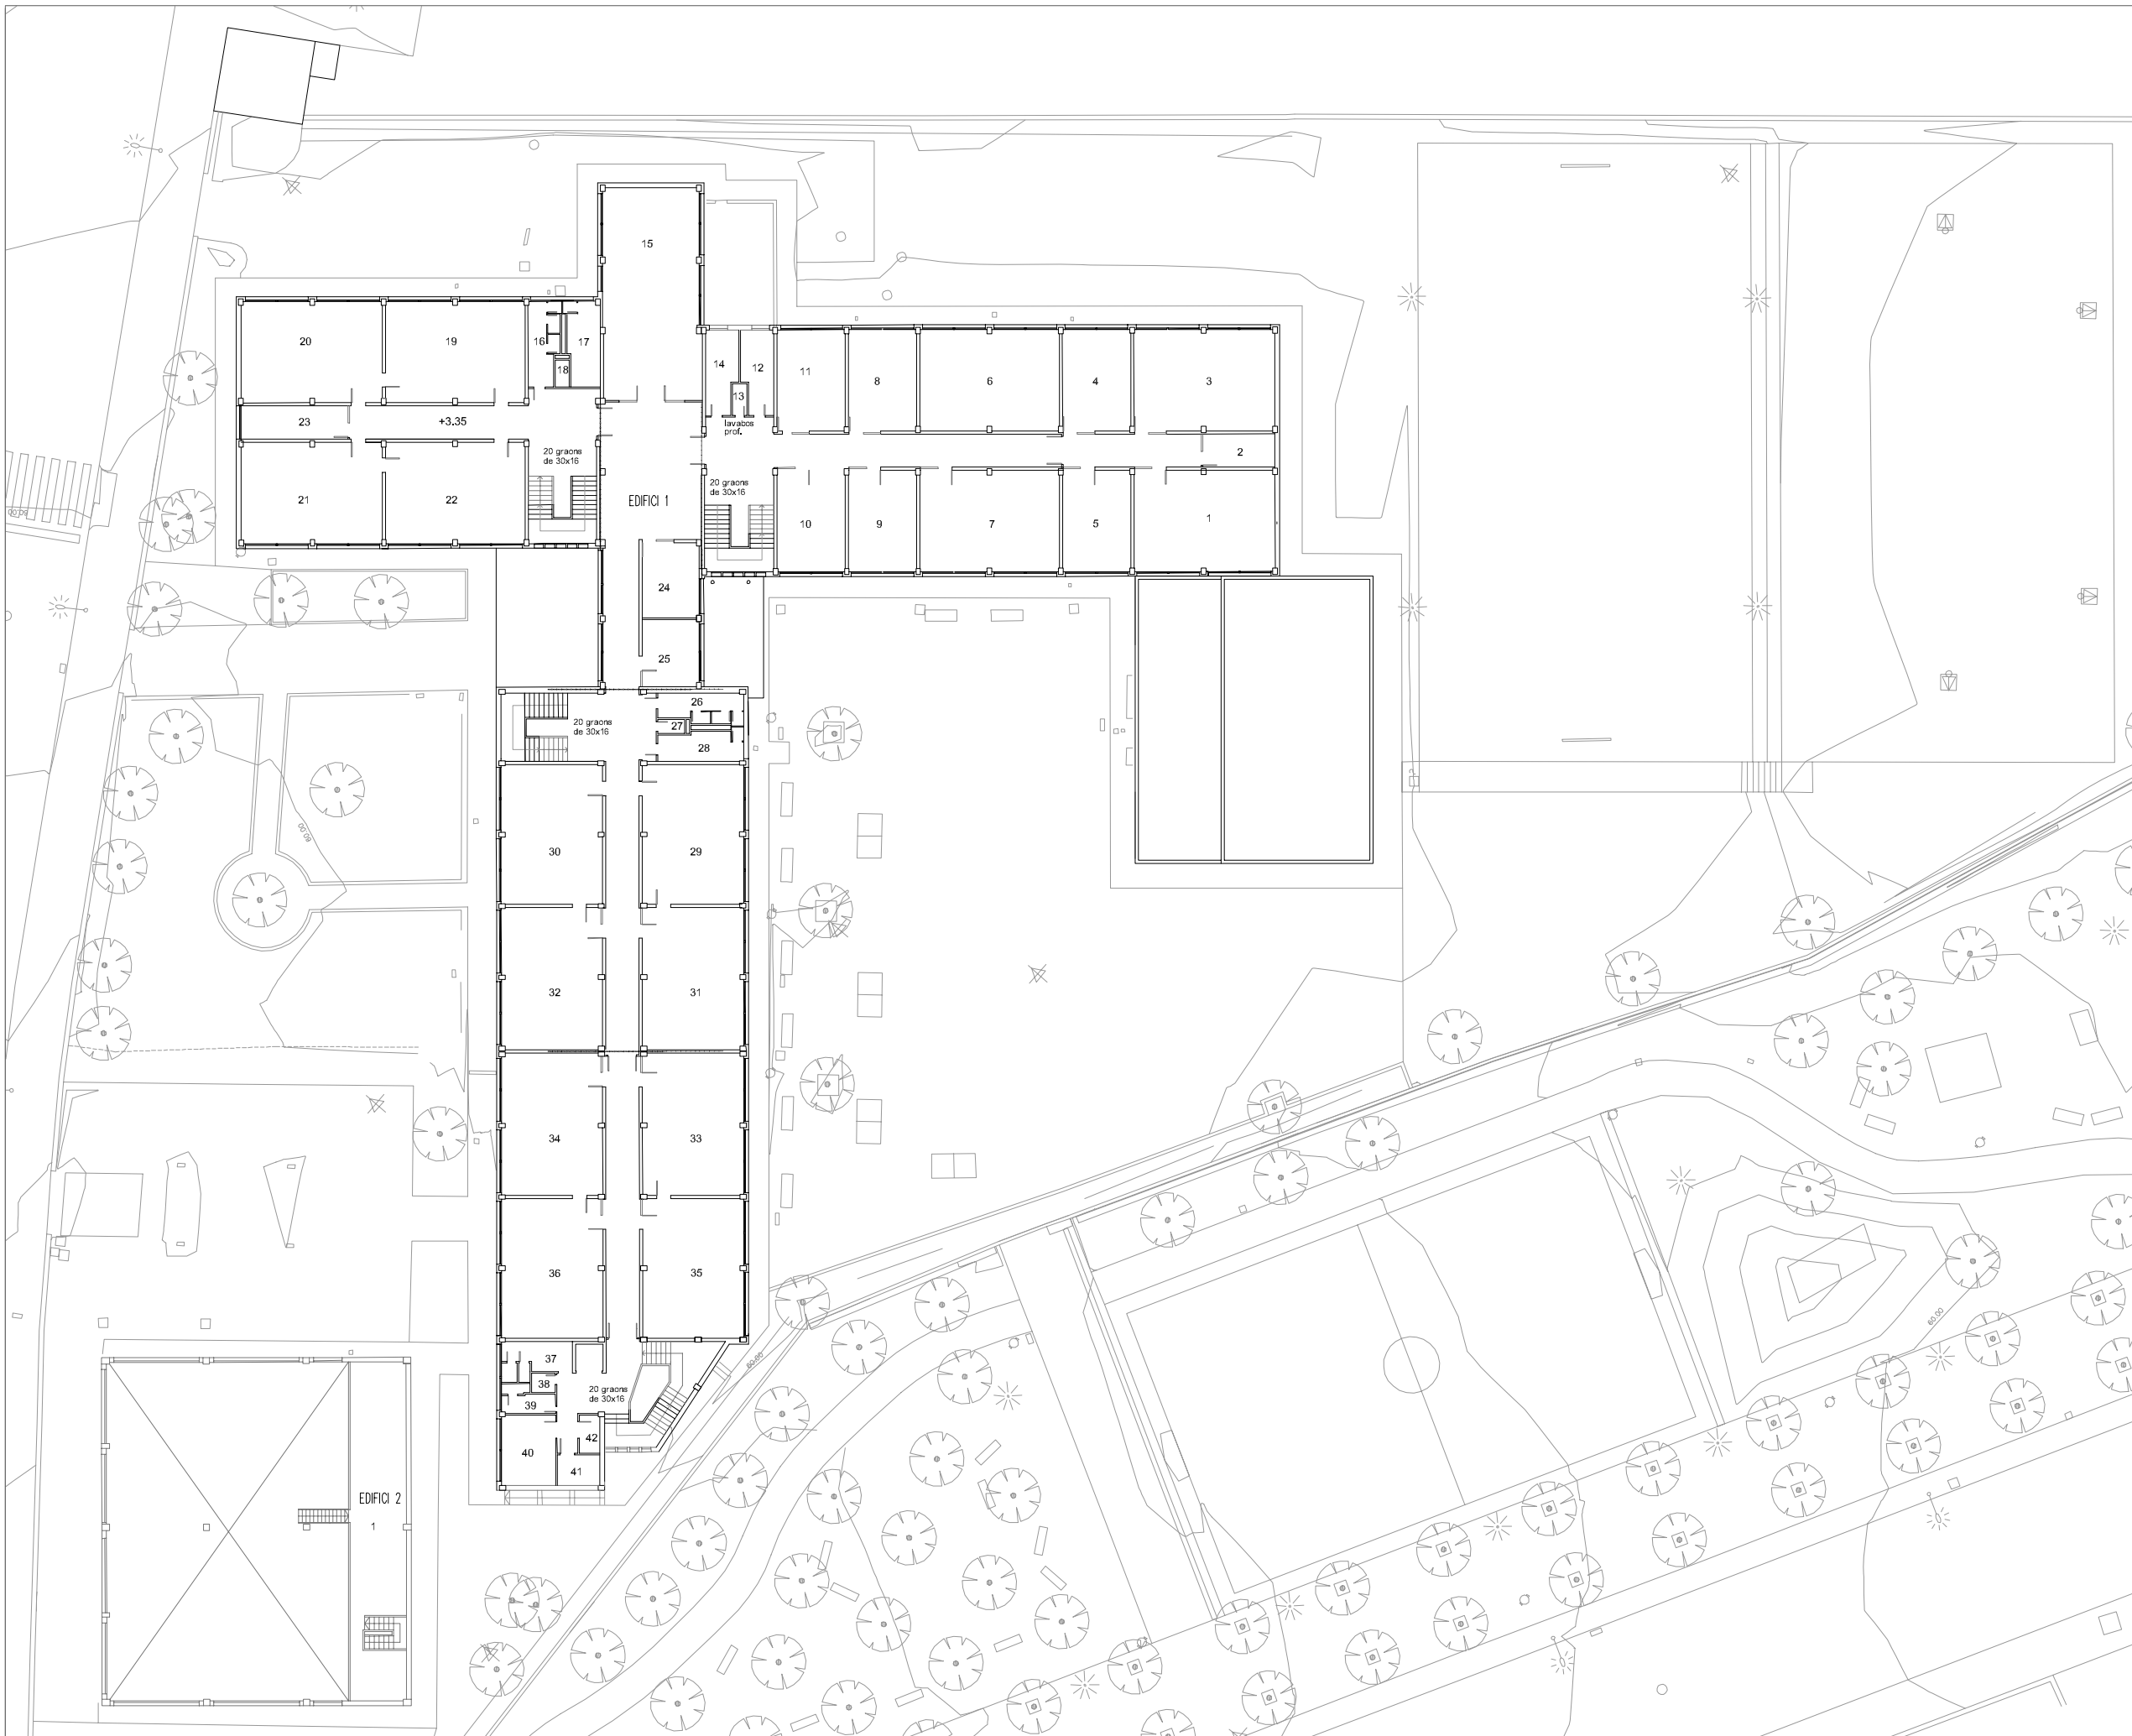


EDIFICI 1. PLANTA PRIMER PIS

Nº	US	SUPERFICIE
1	laboratori	55 m ²
2	tutories	11 m ²
3	tallers	55 m ²
4	magatzem	27 m ²
5	laboratori	27 m ²
6	tallers	55 m ²
7	laboratori	55 m ²
8	tutories	27 m ²
9	tutories	27 m ²
10	tutories	28 m ²
11	tutories	28 m ²
12	lavabos	11 m ²
13	lavabos	2 m ²
14	lavabos	11 m ²
15	biblioteca	76 m ²
16	lavabos	11 m ²
17	lavabos	11 m ²
18	lavabos	2 m ²
19	aula	56 m ²
20	aula	55 m ²
21	aula	56 m ²
22	aula	55 m ²
23	tutories	16 m ²
24	despatx	16 m ²
25	despatx	15 m ²
26	lavabos	11 m ²
27	lavabos	2 m ²
28	lavabos	11 m ²
29	aula	56 m ²
30	aula	56 m ²
31	aula	55 m ²
32	aula	55 m ²
33	aula	55 m ²
34	aula	55 m ²
35	aula	55 m ²
36	aula	55 m ²
37	lavabos	8 m ²
38	magatzem	2 m ²
39	lavabos	6 m ²
40	altres usos	14 m ²
41	lavabos	5 m ²
42	magatzem	3 m ²

EDIFICI 2. PLANTA PRIMER PIS


Nº	US	SUPERFICIE
1	tallers	73 m ²

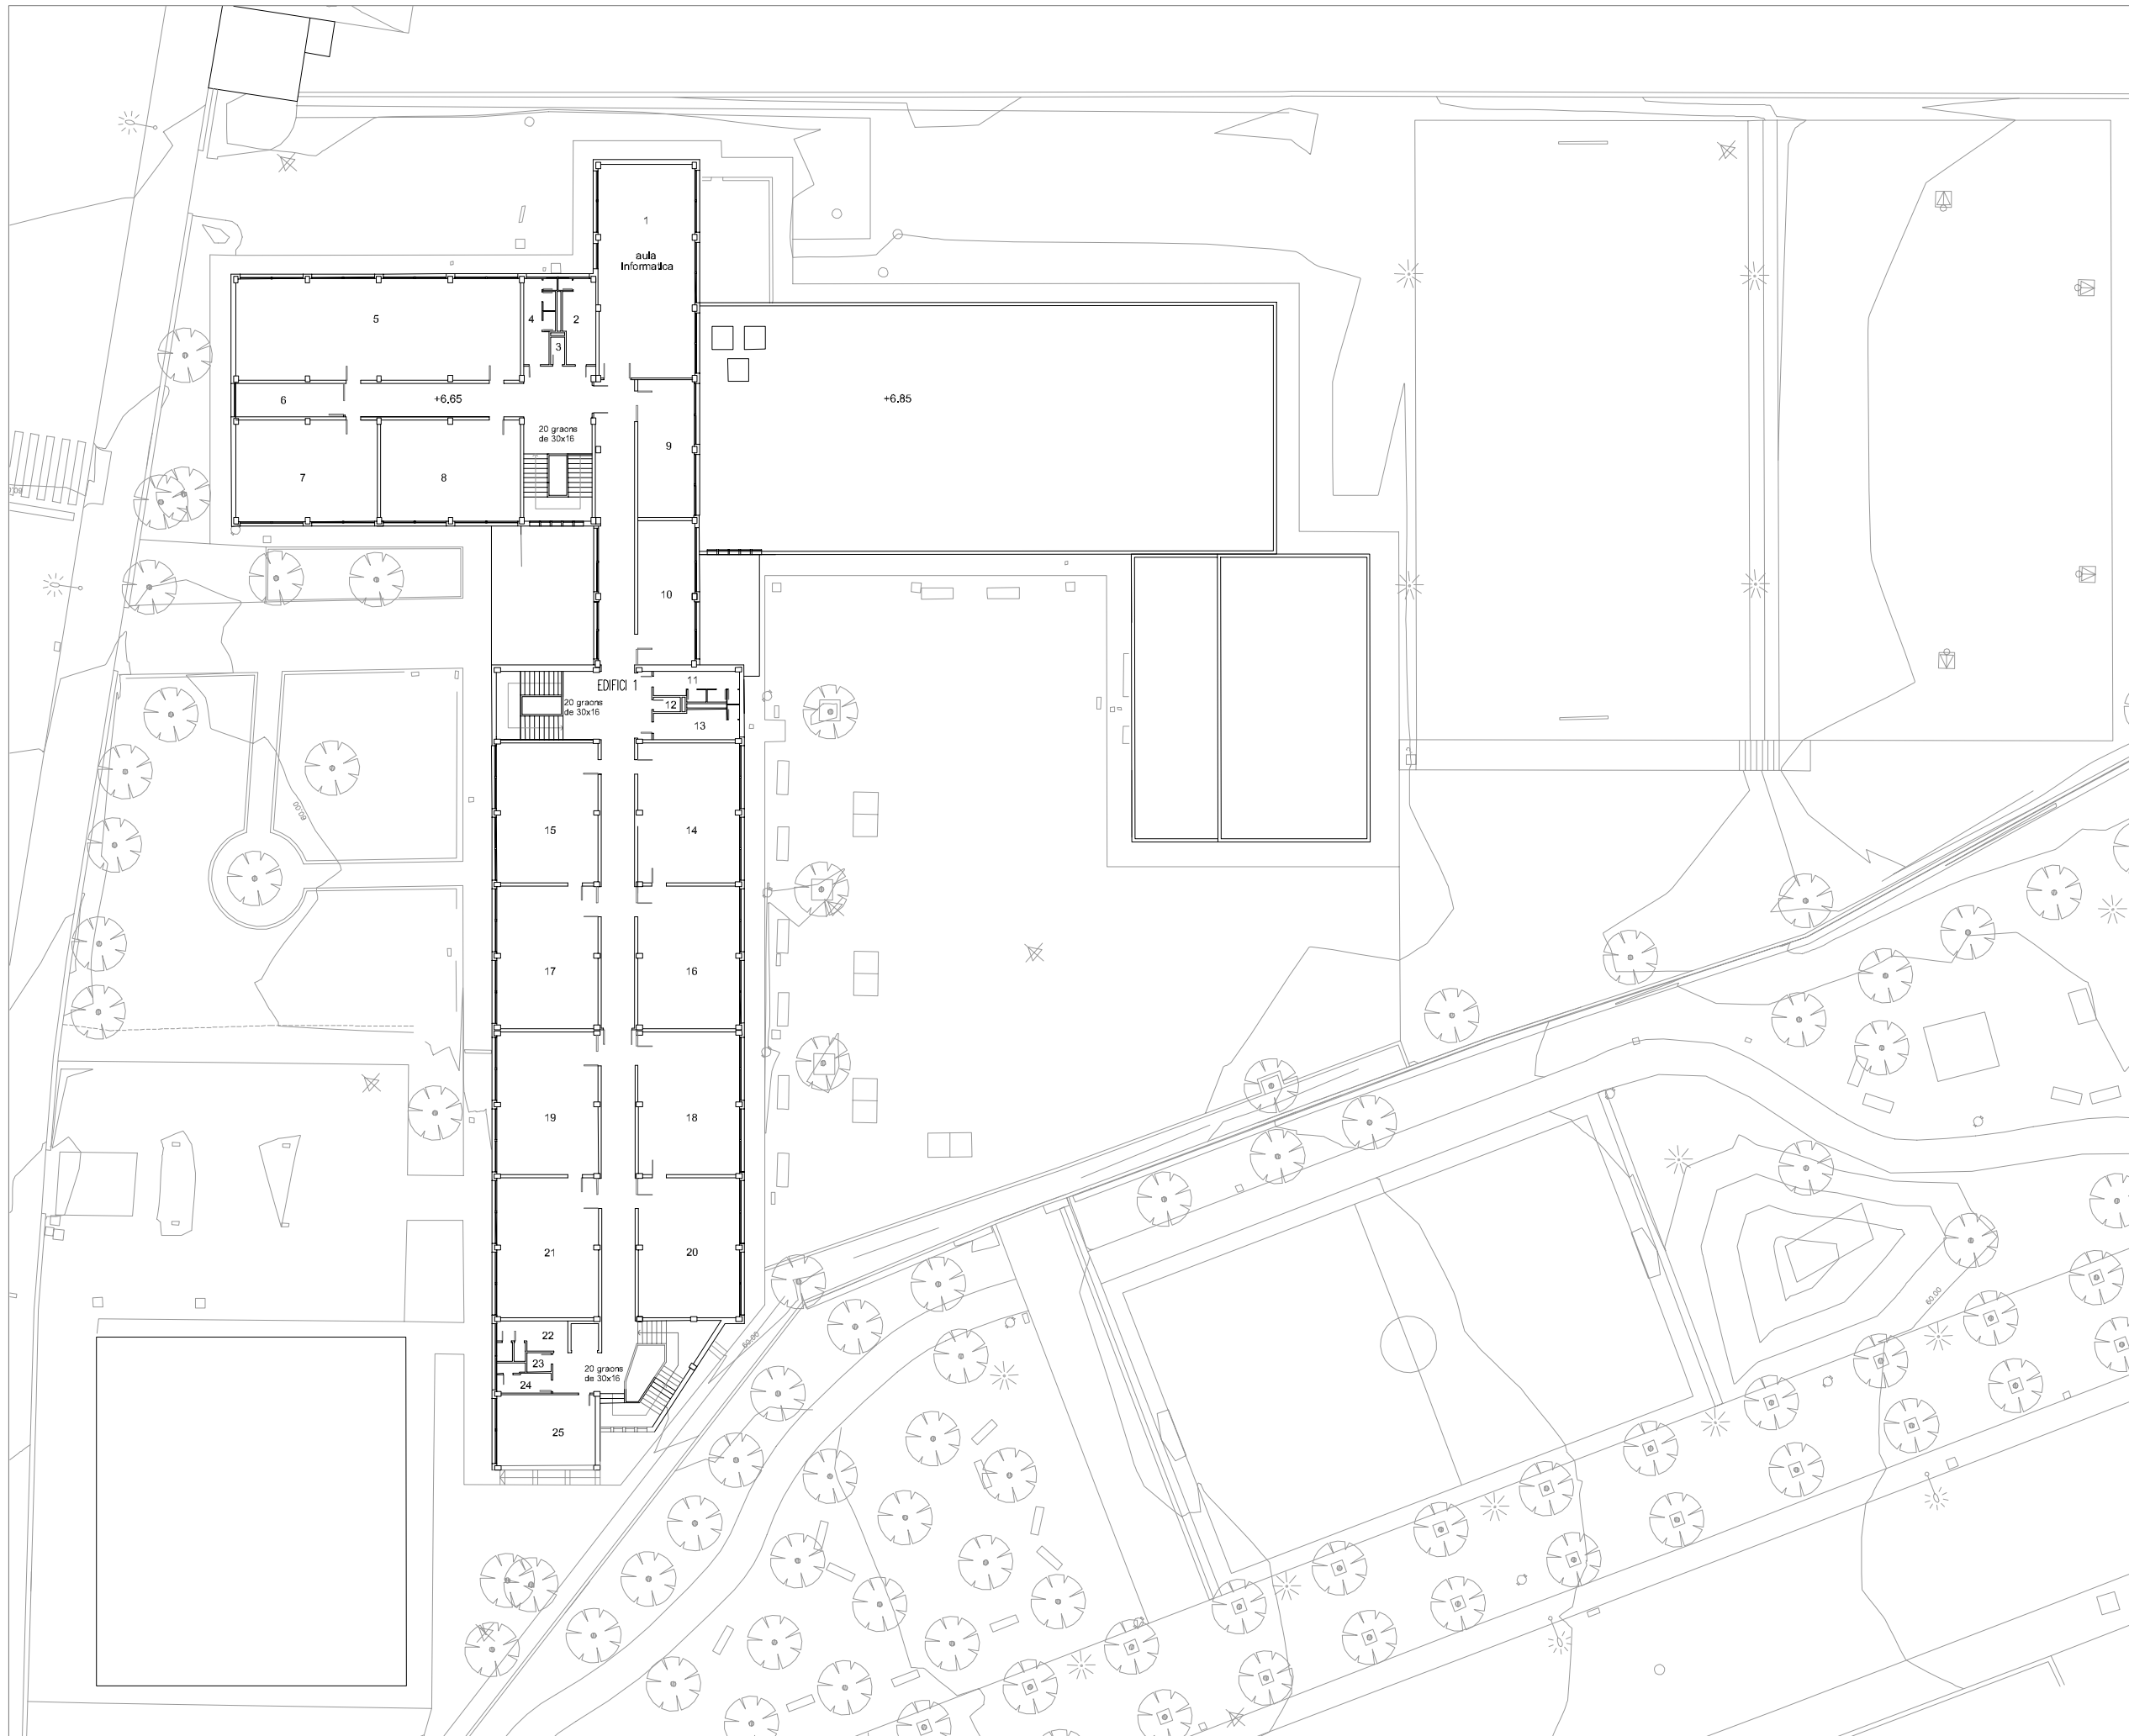

EDIFICI 1. PLANTA SEGON PIS

Nº	US	SUPERFICIE
1	altres usos	76 m2
2	lavabos	11 m2
3	lavabos	2 m2
4	lavabos	11 m2
5	aula de dibuix	111 m2
6	tutories	11 m2
7	aula	55 m2
8	aula	56 m2
9	aula	30 m2
10	aula	30 m2
11	lavabos	11 m2
12	lavabos	2 m2
13	lavabos	11 m2
14	aula	56 m2
15	aula	56 m2
16	aula	55 m2
17	aula	55 m2
18	aula	56 m2
19	aula	56 m2
20	aula	55 m2
21	aula	55 m2
22	lavabos	8 m2
23	magatzem	2 m2
24	lavabos	6 m2
25	sala professors	25 m2




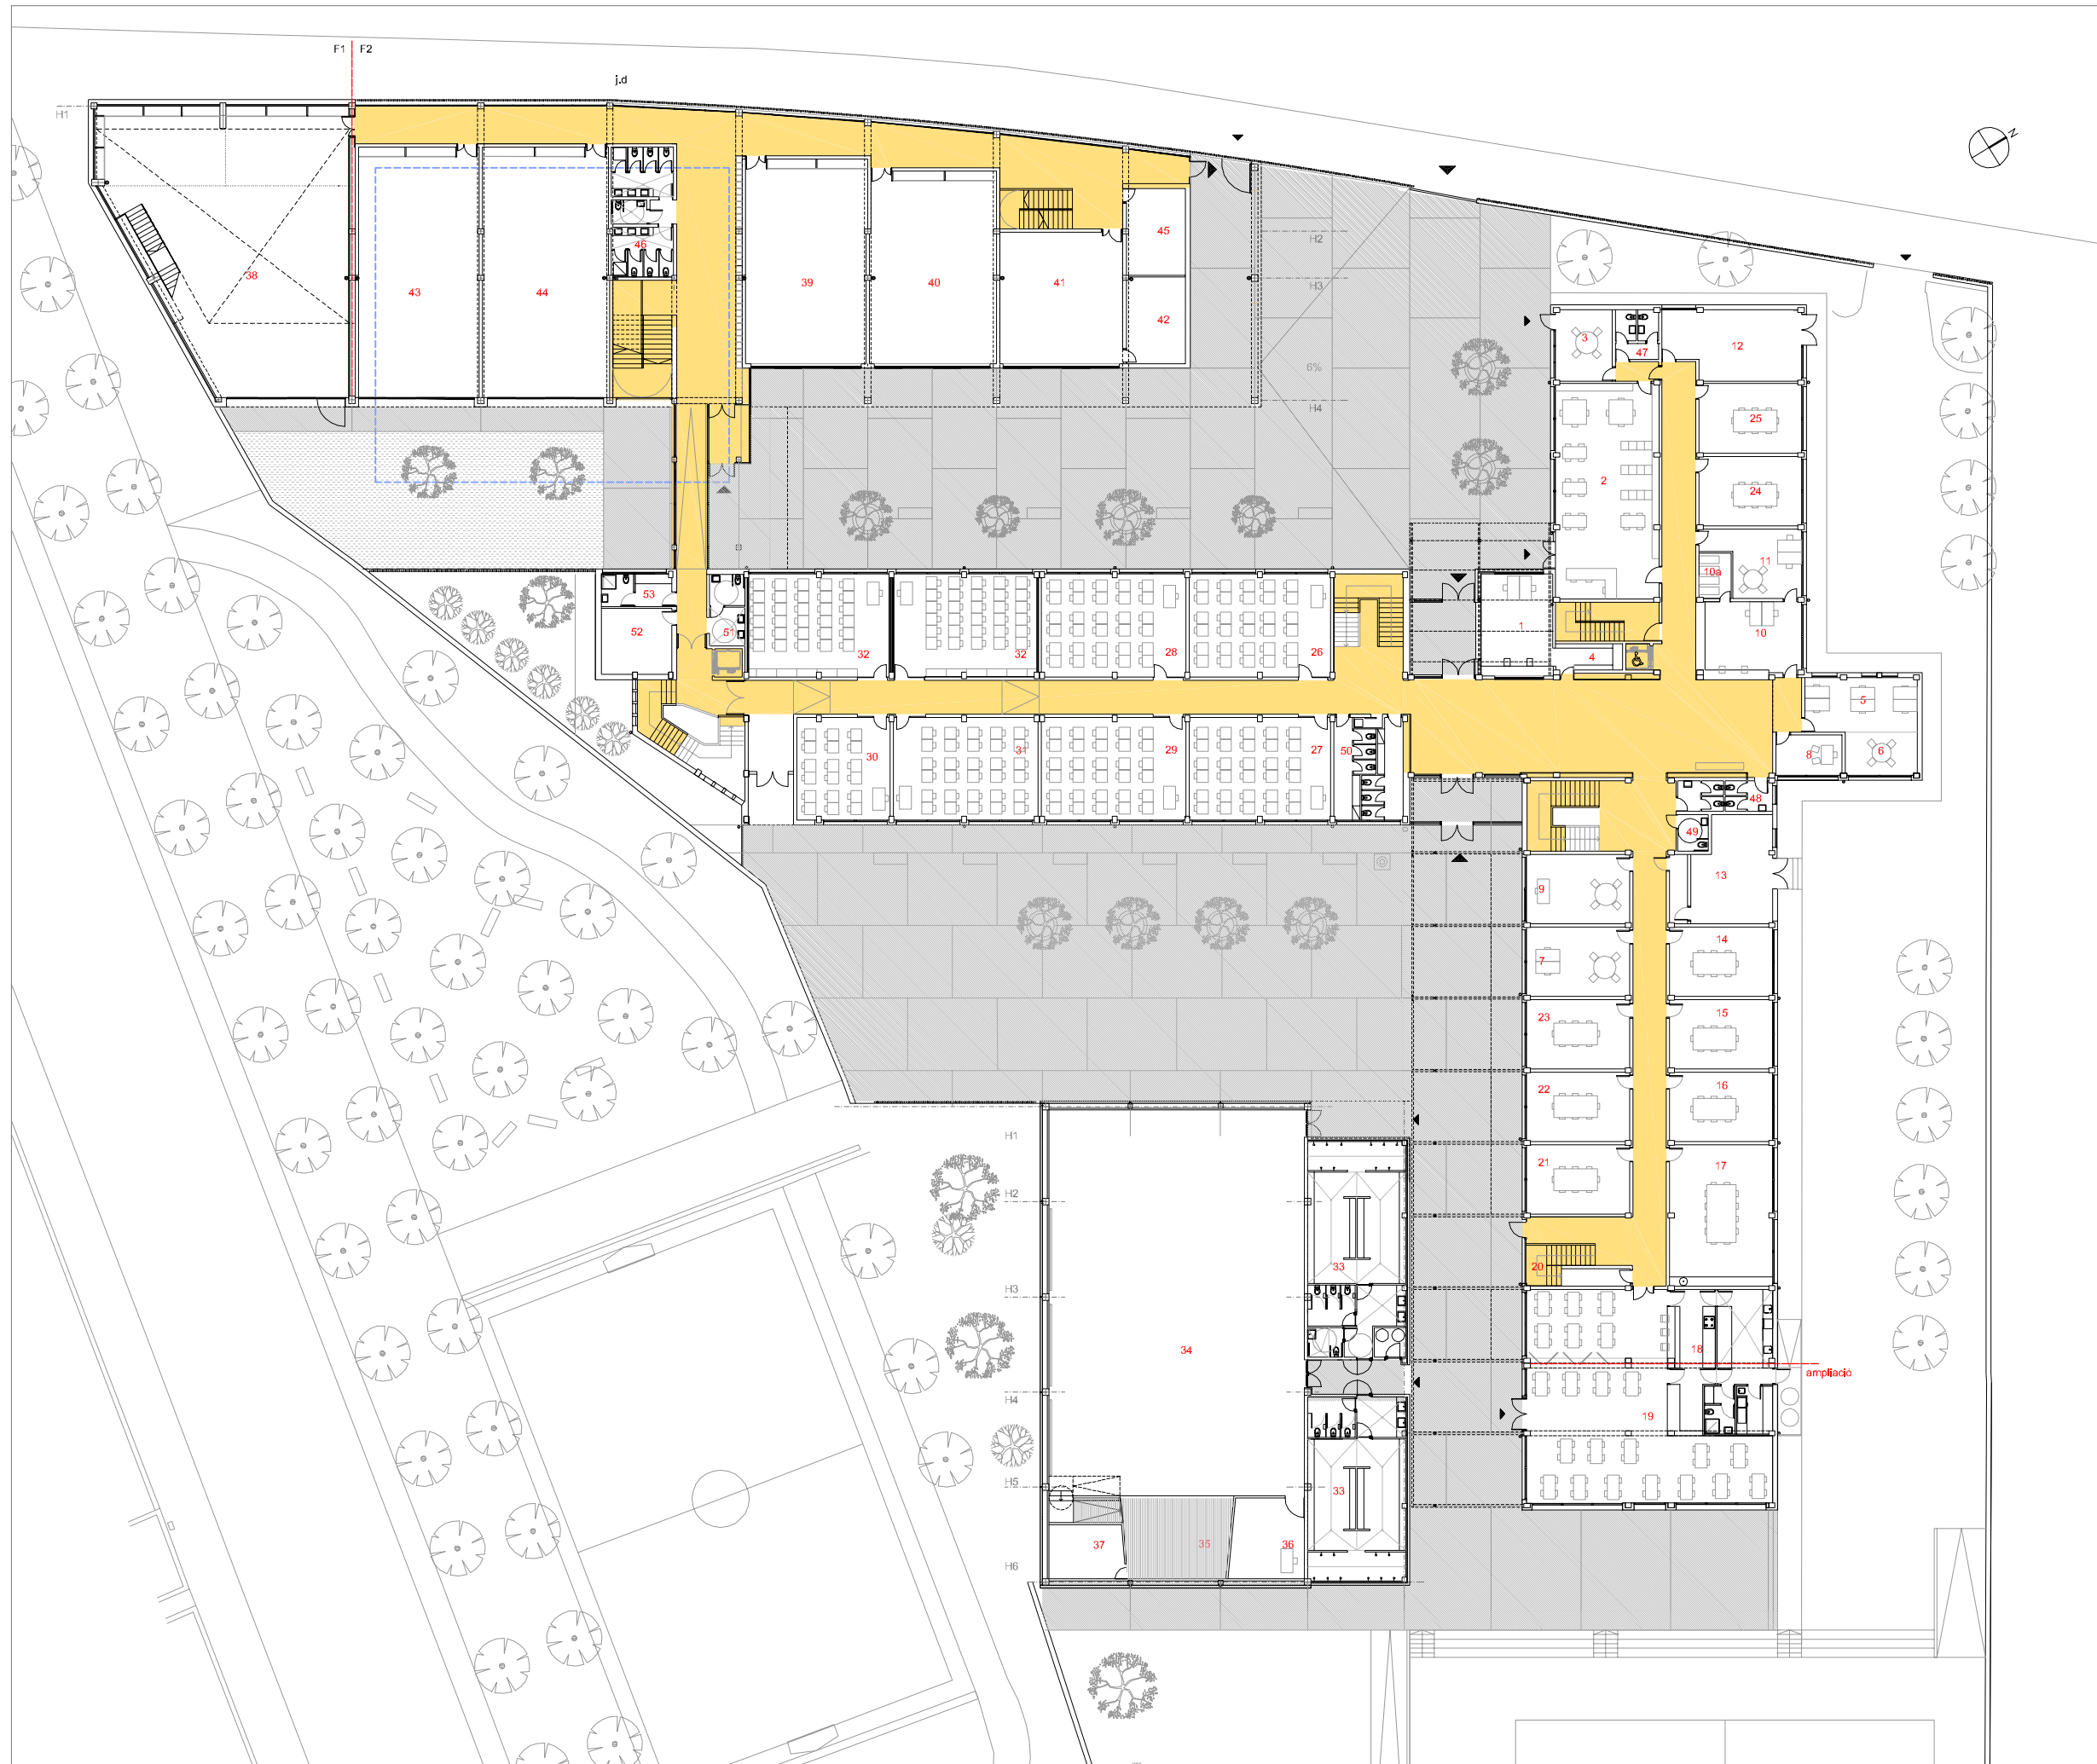

QUADRE DE SUPERFÍCIES *

	REAL	ENS.
1. CONSERGERIA / REPROGRAFIA	29 m2	15 m2
2. BIBLIOTECA	85 m2	90 m2
3. AMPA	20 m2	15 m2
4. MAGATZEM	10 m2	
5. COORDINACIÓ DE NIVELL	23 m2	
6. SALA REUNIÓ	12 m2	
7. DIRECTOR	27 m2	15 m2
8. SALA VISITES	10 m2	10 m2
9. CAP D'ESTUDIS	27 m2	15 m2
10. SECRETARIA	30 m2	30 m2
10a. ARXIU	5.5 m2	
11. SECRETARI-ADMINISTRADOR	18 m2	15 m2
12. MAGATZEM	35 m2	45 m2
13. INSTAL·LACIONS	36 m2	37 m2
14. DEPARTAMENT	27 m2	20 m2
15. DEPARTAMENT	27 m2	20 m2
16. DEPARTAMENT	27 m2	20 m2
17. SALA PROFESSORS	56 m2	60 m2
18. CÀTERING - BARRA	38 m2	50 m2
19. MENJADOR	142 m2	120 m2
20. ESCALA D'EMERGENCIA		
21. DEPARTAMENT	27 m2	20 m2
22. DEPARTAMENT	27 m2	20 m2
23. DEPARTAMENT	27 m2	20 m2
24. DEPARTAMENT	27 m2	20 m2
25. DEPARTAMENT	27 m2	20 m2
26. AULA ESO	55 m2	50 m2
27. AULA ESO	55 m2	50 m2
28. AULA ESO	55 m2	50 m2
29. AULA ESO	55 m2	50 m2
30. AULA ESO	55 m2	38 m2
31. AULA ESO	55 m2	50 m2
32. AULA MÚSICA/DIOMES	55 m2	50 m2
33. VESTIDORS	62 m2	60 m2
34. GYMNAS / SALA D'ACTES	380 m2	380 m2
35. ESCENARI	30 m2	30 m2
36. MAGATZEM	15 m2	15 m2
37. MAGATZEM	18 m2	15 m2
38. TALLER MECANITZACIÓ MECÀNICA	270 m2	270 m2
39. AULA D'AUTOMATISMES	93 m2	90 m2
40. AULA MATERIALES I METODOLOGIA	95 m2	90 m2
41. TALLER DE FABRICACIÓ FLEXIBLE	58 m2	60 m2
42. MAGATZEM	20 m2	15 m2
43. TALLER ELECTRICITAT-ELECTRÒNICA	116 m2	120 m2
44. TALLER D'EQUIPS ELECTRÒNICS	121 m2	120 m2
45. MAGATZEM	20 m2	15 m2
46. VESTUARIS I WC (noi/noies)	30 m2	20 m2
47. LAVABOS	12 m2	
48. LAVABOS PROFESSORS	11 m2	
49. LAVABOS MINUS.	4 m2	
50. LAVABOS ALUMNES	27 m2	
51. LAVABOS MINUS.	9 m2	
52. MAGATZEM/ NETEJA	11 m2	
53. VESTUARI P.N.D	9 m2	
SUP. ÚTIL ESPAIS	2604.5 m2	
CIRCULACIÓ	693 m2 (26.3% S.U.)	30% S.U.

- LLEGGENDA
- CIRCULACIÓ INTERIOR
 - CIRCULACIÓ EXTERIOR
 - ESPAIS AFEGITS AL PROGRAMA PER NECESSITATS PRÒPIES DE L'IES PALAU

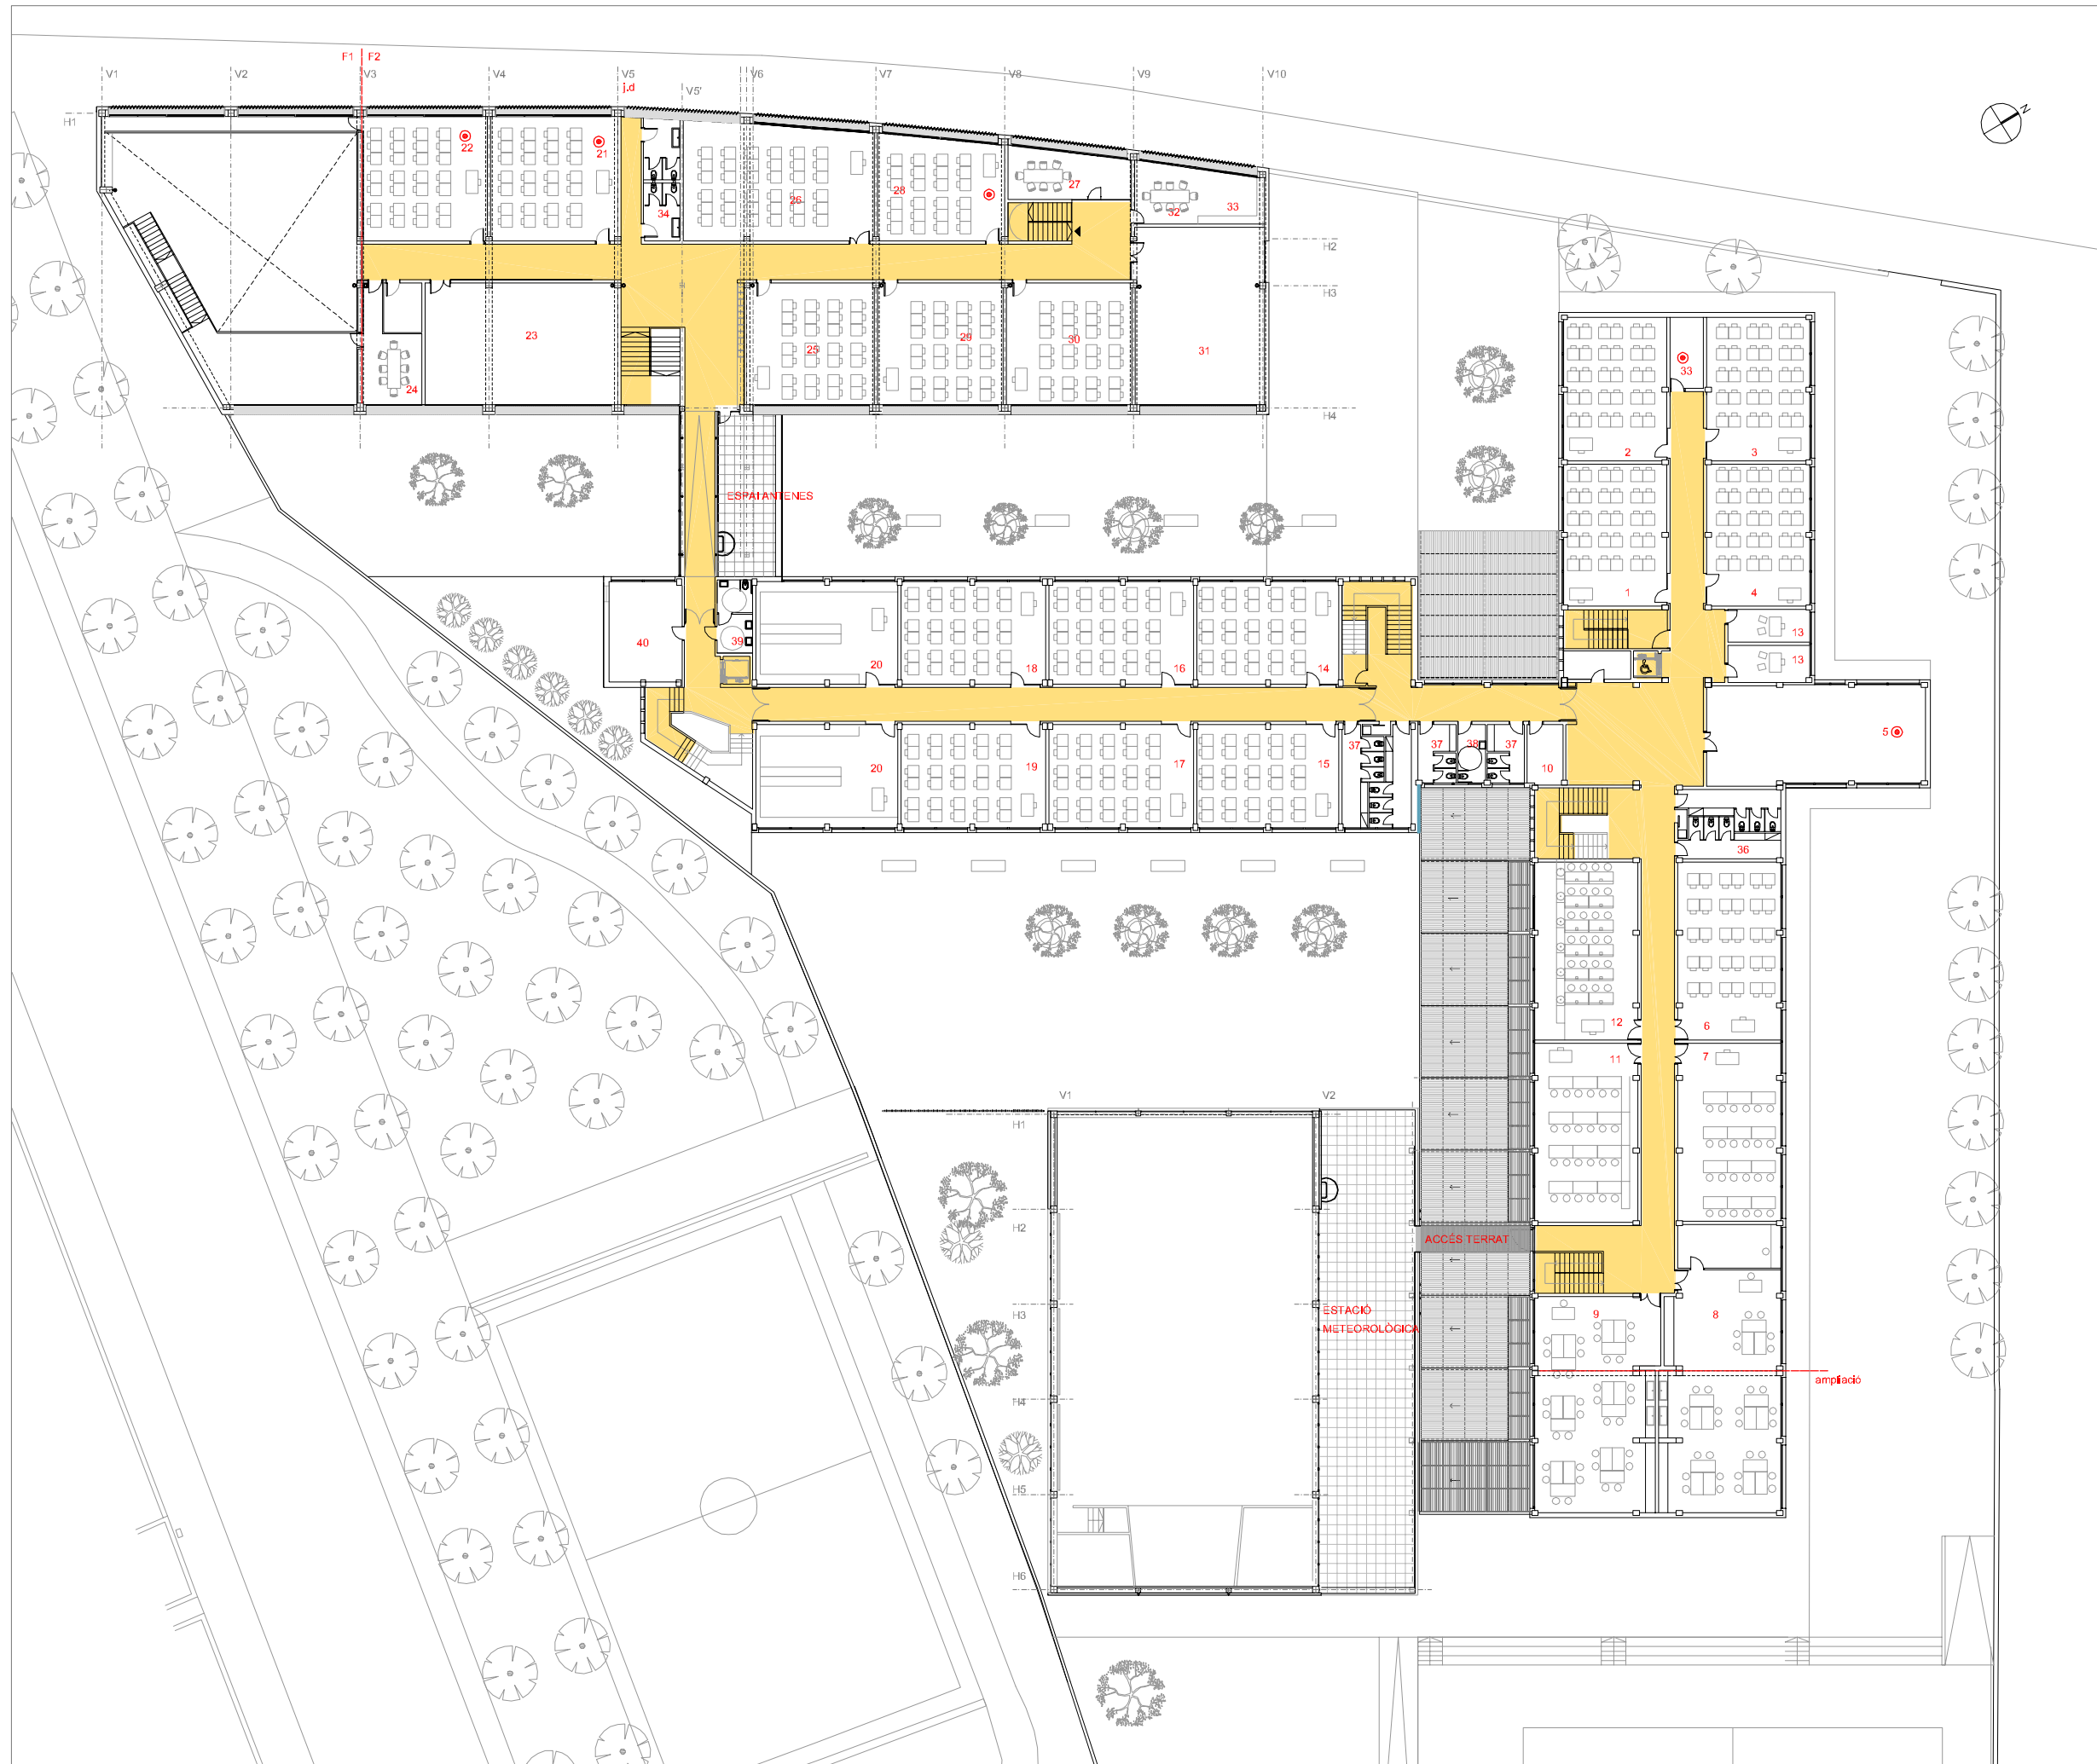

QUADRE DE SUPERFÍCIES *

1. AULA ESO	55 m2	50 m2
2. AULA ESO	55 m2	50 m2
3. AULA ESO	55 m2	50 m2
4. AULA ESO	55 m2	50 m2
5. AULA (CLAUSTRO)	83 m2	
6. AULA COMPLEMENTÀRIA	70 m2	55 m2
7. LABORATORI 1	70 m2	60 m2
8. AULA TECNOLOGIA	128 m2	120 m2
9. AULA TALLER	99 m2	100 m2
10. ESPAI NETEJA	8 m2	

11. LABORATORI 2	70 m2	70 m2
12. LABORATORI 3	70 m2	70 m2
13. TUTORIA	10 m2	10 m2
14. AULA ESO	55 m2	50 m2
15. AULA ESO	55 m2	50 m2
16. AULA ESO	55 m2	50 m2
17. AULA ESO	55 m2	50 m2
18. AULA ESO	55 m2	50 m2
19. AULA COMPLEMENTÀRIA	55 m2	55 m2
20. AULA INFORMÀTICA	55 m2	55 m2


21. AULA POLIVALENT IMATGE I SO	60 m2	
22. AULA POLIVALENT	60 m2	
23. AULA D'INFORMÀTICA IND.	89 m2	90 m2
24. DEPARTAMENT MECANITZACIÓ	20 m2	15 m2
25. AULA POLIVALENT	60 m2	60 m2
26. AULA TÈCNICA D'INFORMÀTICA	81 m2	90 m2
27. DEPARTAMENT ELECTRÒNICA	15 m2	15 m2

28. FOL	48 m2	
29. AULA INFORMÀTICA	59 m2	60 m2
30. AULA POLIVALENT	59 m2	60 m2
31. TALLER DE GESTIÓ ADMINISTRATIVA	88 m2	90 m2
32. DEPARTAMENT ADMINISTRACIÓ	14 m2	15 m2
33. MAGATZEM	11 m2	10 m2
34. VESTUARIS I WC (noi/noies)	16 m2	20 m2

35. MAGATZEM	9 m2	
36. LAVABOS ALUMNES	27 m2	
37. LAVABOS PROFESSORS	16 m2	
38. LAVABOS MINUS.	6 m2	
39. LAVABOS MINUS.	9 m2	
40. MAGATZEM/ NETEJA	20 m2	

SUP. ÚTIL ESPAIS	2022 m2	
CIRCULACIÓ	581 m2 (28.1% S.U.)	30% S.U.

- LLEGENDA
- CIRCULACIÓ INTERIOR
 - CIRCULACIÓ EXTERIOR
 - ESPAIS AFEGITS AL PROGRAMA PER NECESSITATS PRÒPIES DE L'IES PALAU

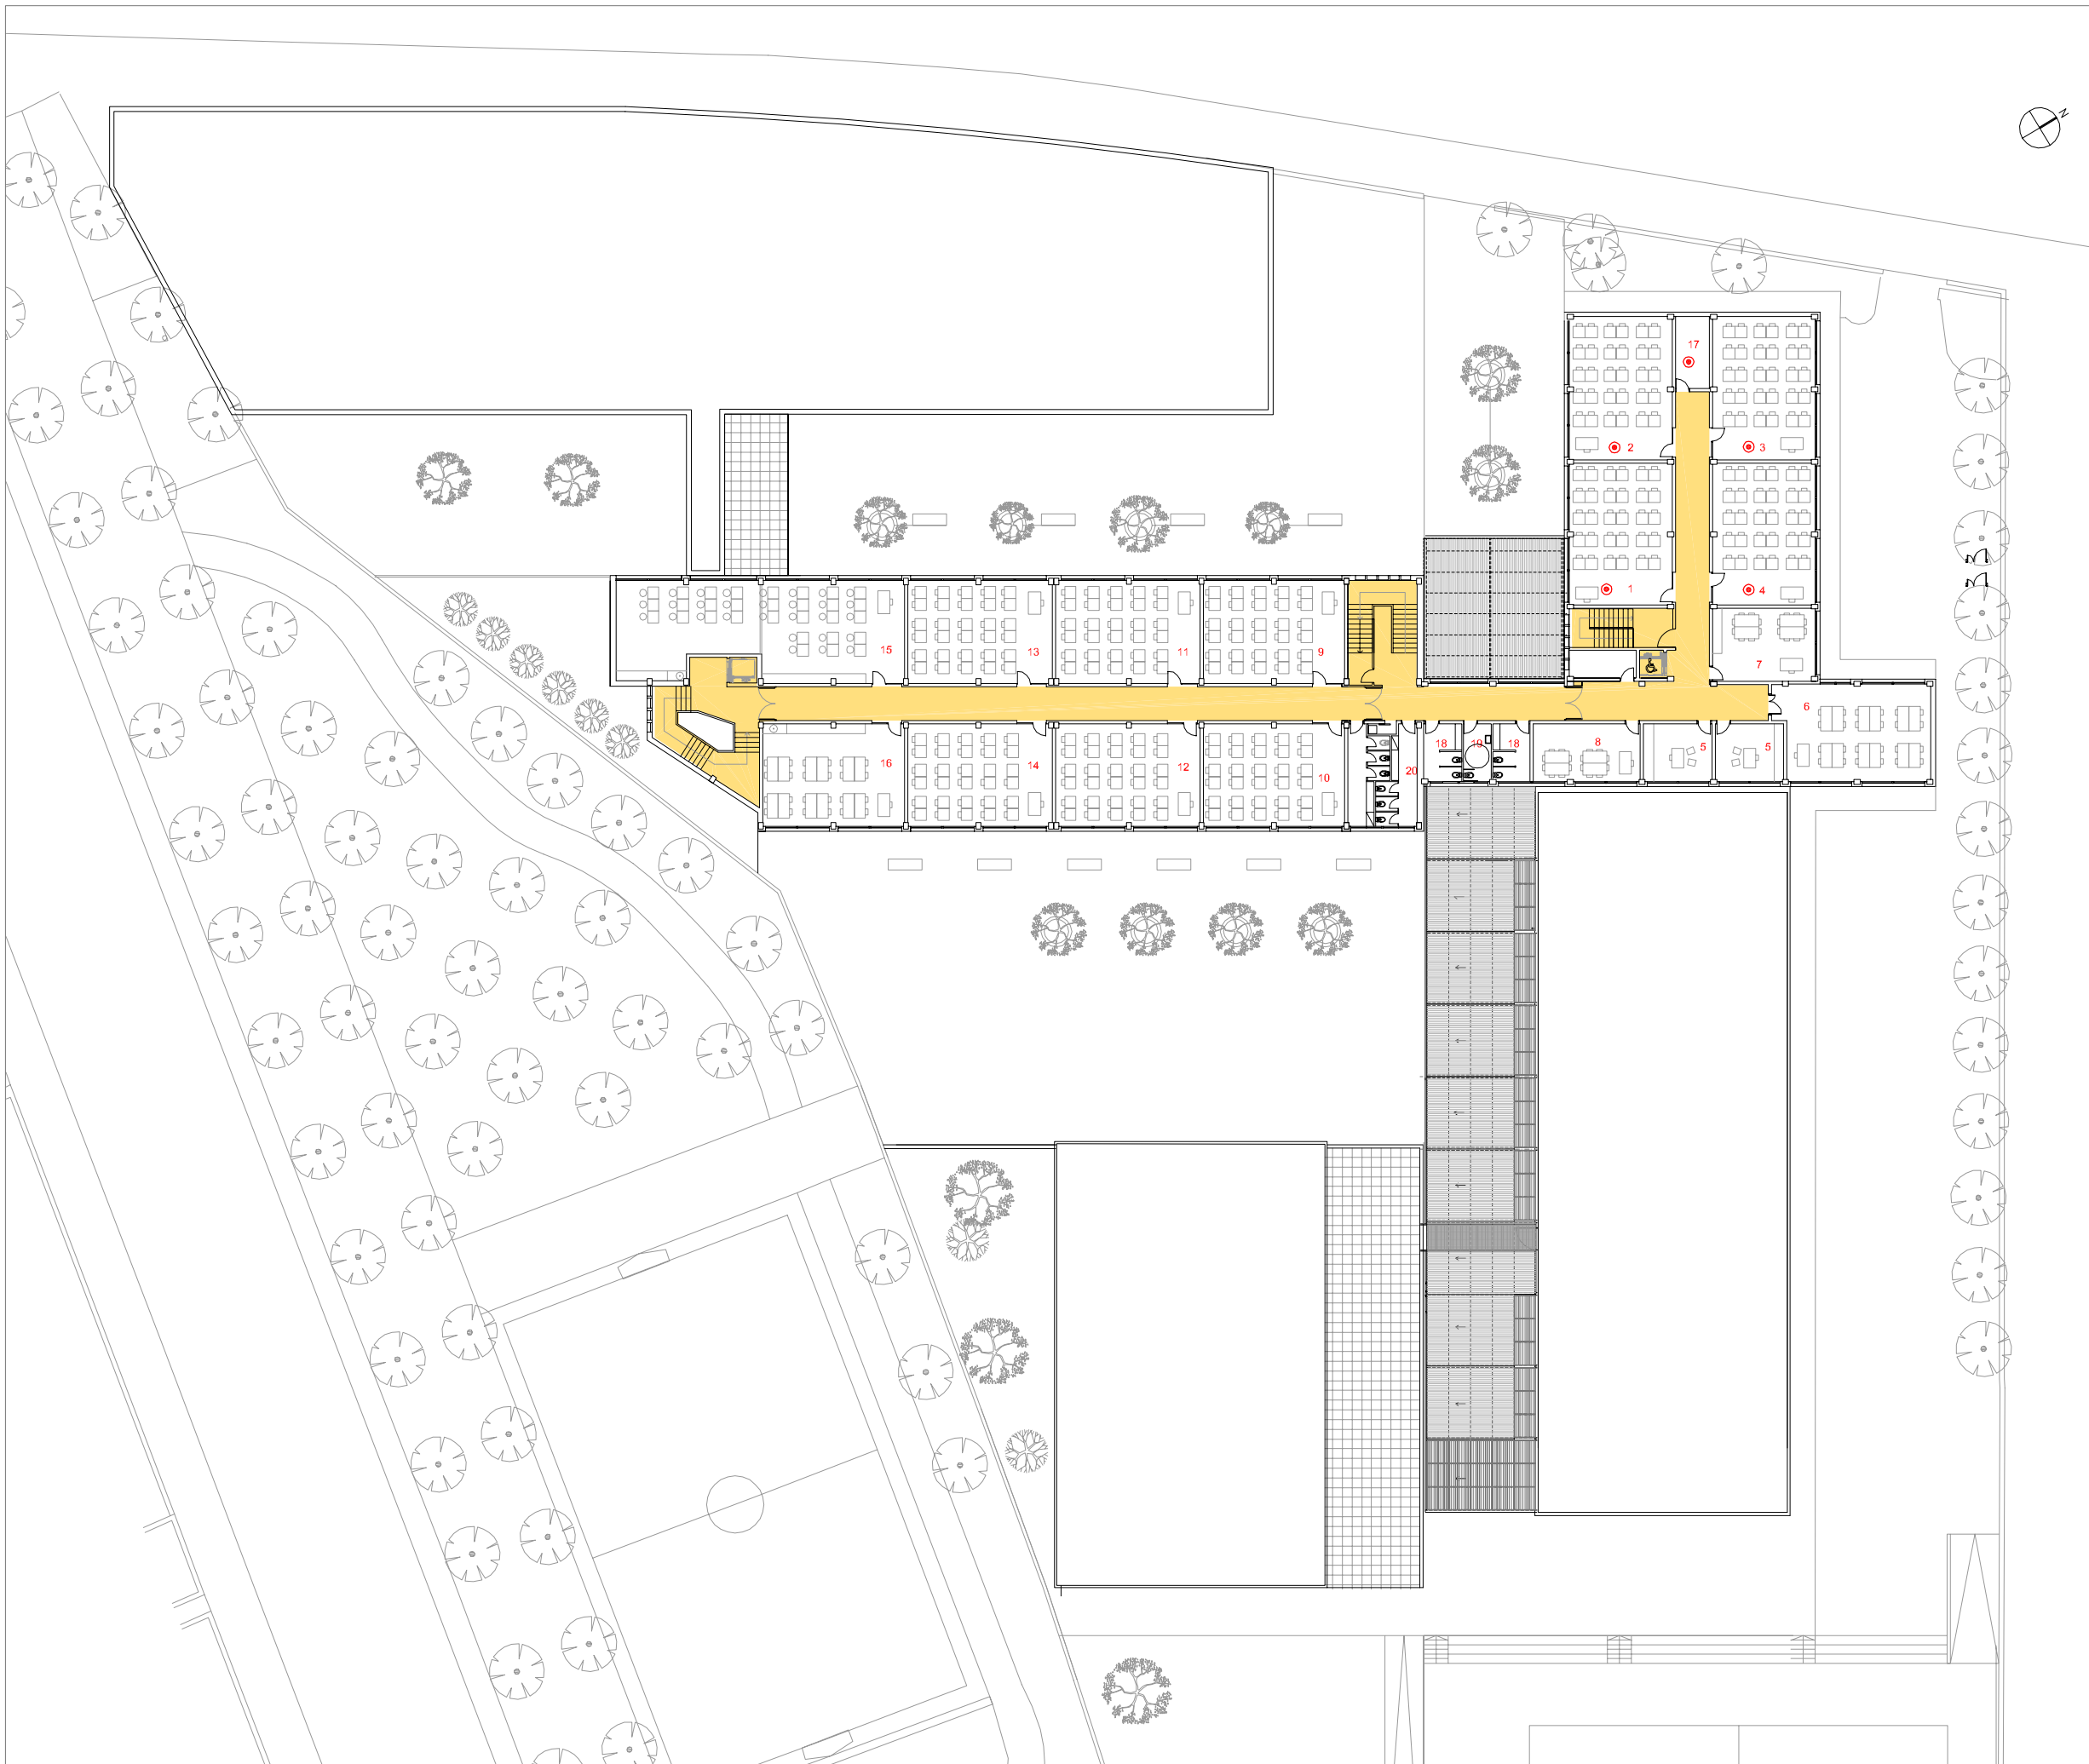

QUADRE DE SUPERFÍCIES *


1. AULA ESO	55 m2	50 m2
2. AULA ESO	55 m2	50 m2
3. AULA ESO	55 m2	50 m2
4. AULA ESO	55 m2	50 m2
5. TUTORIES	10 m2	10 m2
6. AULA PLÀSTICA-AUDIOVISUALS	56 m2	55 m2
7. AULA D'ATENCIÓ INDIVIDUALITZADA	28 m2	25 m2
8. AULA D'ATENCIÓ INDIVIDUALITZADA	28 m2	25 m2
9. AULA BATXILLERAT	55 m2	50 m2
10. AULA BATXILLERAT	55 m2	50 m2

11. AULA BATXILLERAT	55 m2	50 m2
12. AULA BATXILLERAT	55 m2	50 m2
13. AULA BATXILLERAT	55 m2	50 m2
14. AULA BATXILLERAT	55 m2	50 m2
15. AULA DE DIBUIX	103 m2	90 m2
16. AULA PLÀSTICA	55 m2	50 m2


17. MAGATZEM	9 m2	
18. LAVABOS PROFESSORS	8 m2	
19. LAVABOS MINUS.	6 m2	
20. LAVABOS ALUMNES	27 m2	

SUP. ÚTIL ESPAIS	876 m2	
CIRCULACIÓ	274 m2 (31.2% S.U.)	30% S.U.


- LLEENDA
- CIRCULACIÓ INTERIOR
 - ESPAIS AFEGITS AL PROGRAMA PER NECESSITATS PRÒPIES DE L'IES PALAU

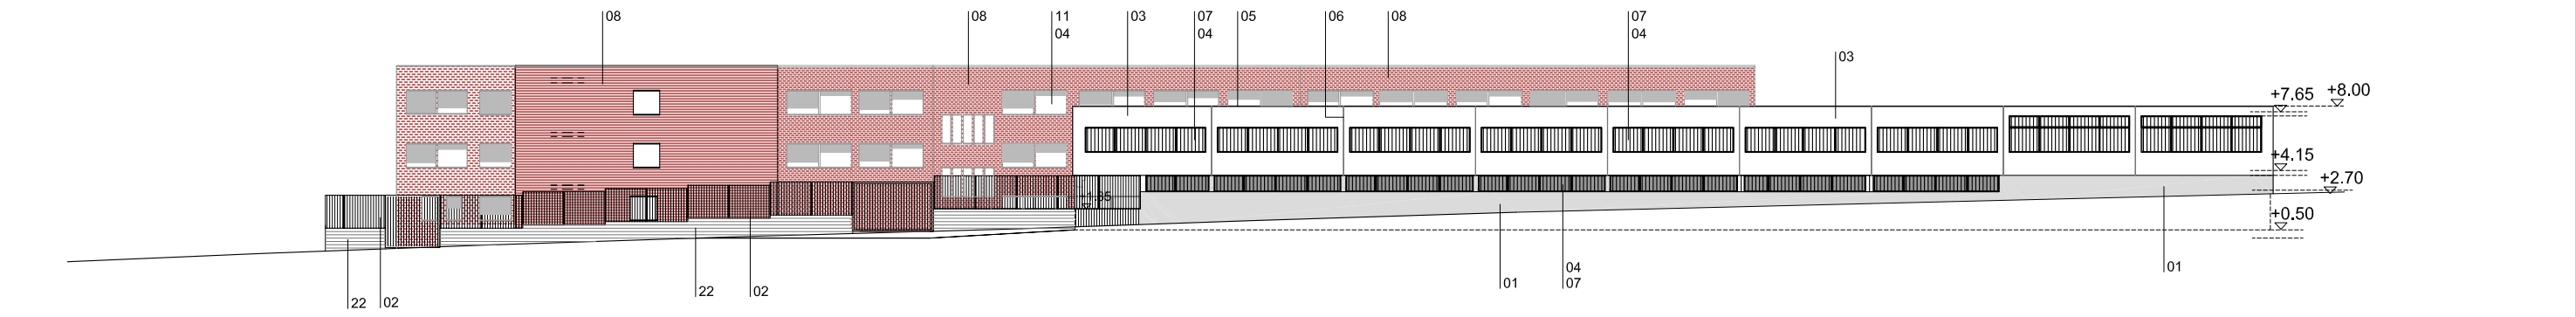


ALÇAT PRINCIPAL. OEST - SECCIÓ 1-1 C/ EMPORDÀ

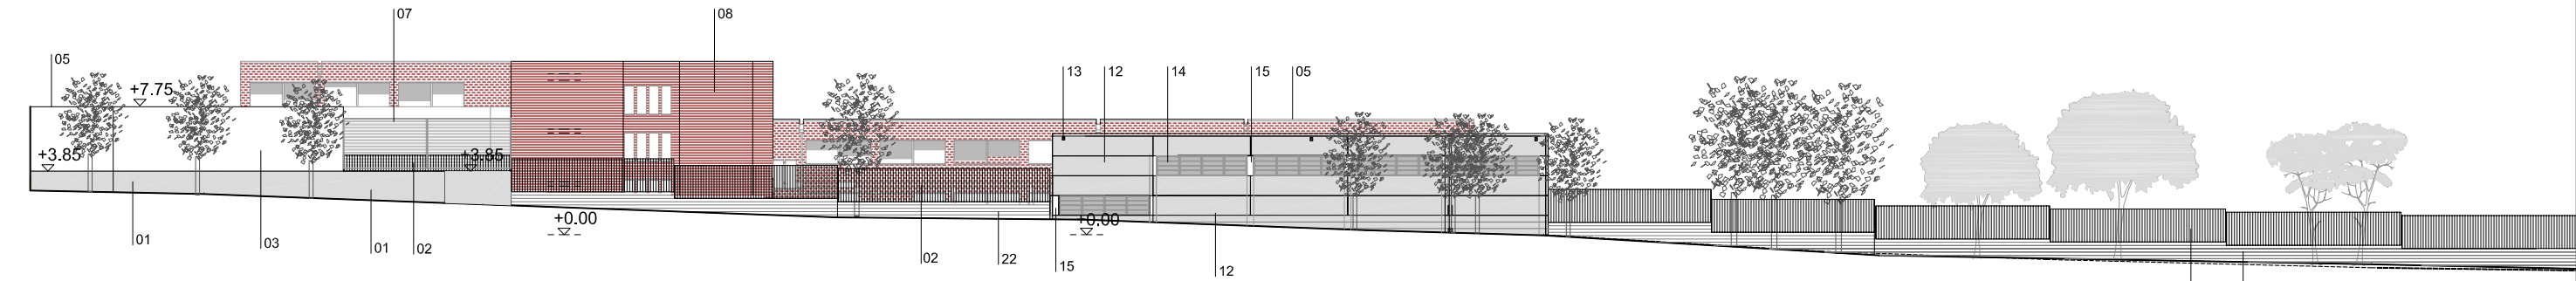


ALÇAT SUD - SECCIÓ 2-2 C/ BERGUEDÀ

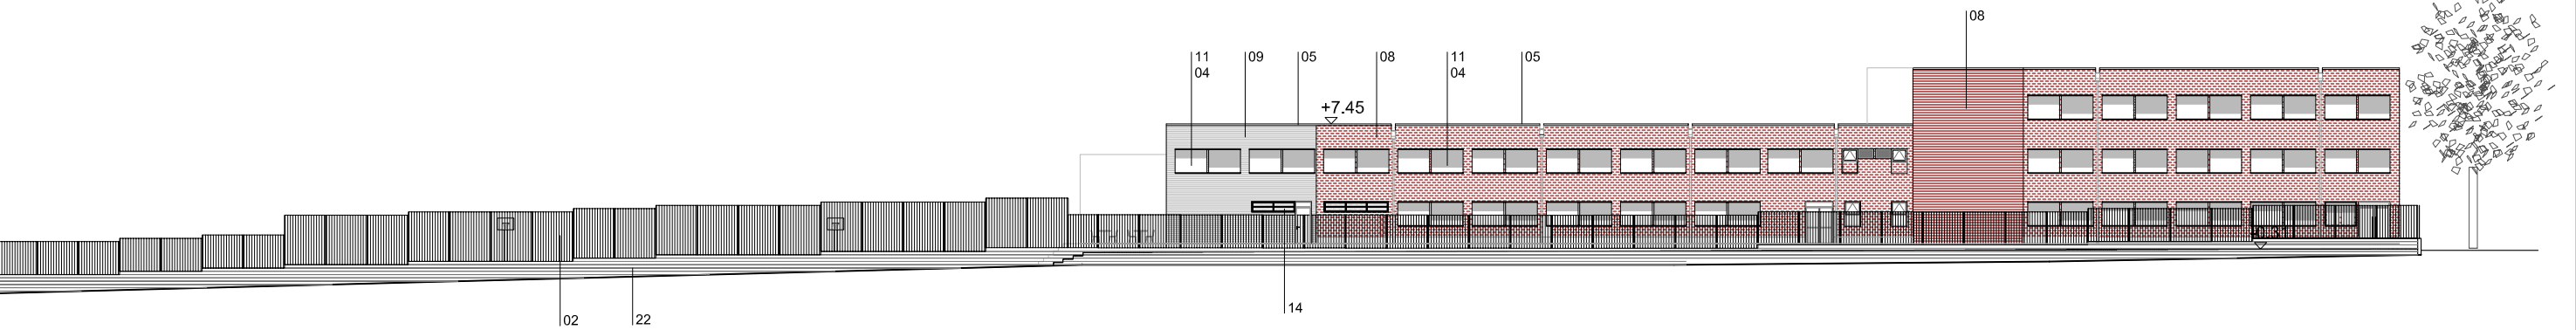

ALÇAT NORD - SECCIÓ 3-3

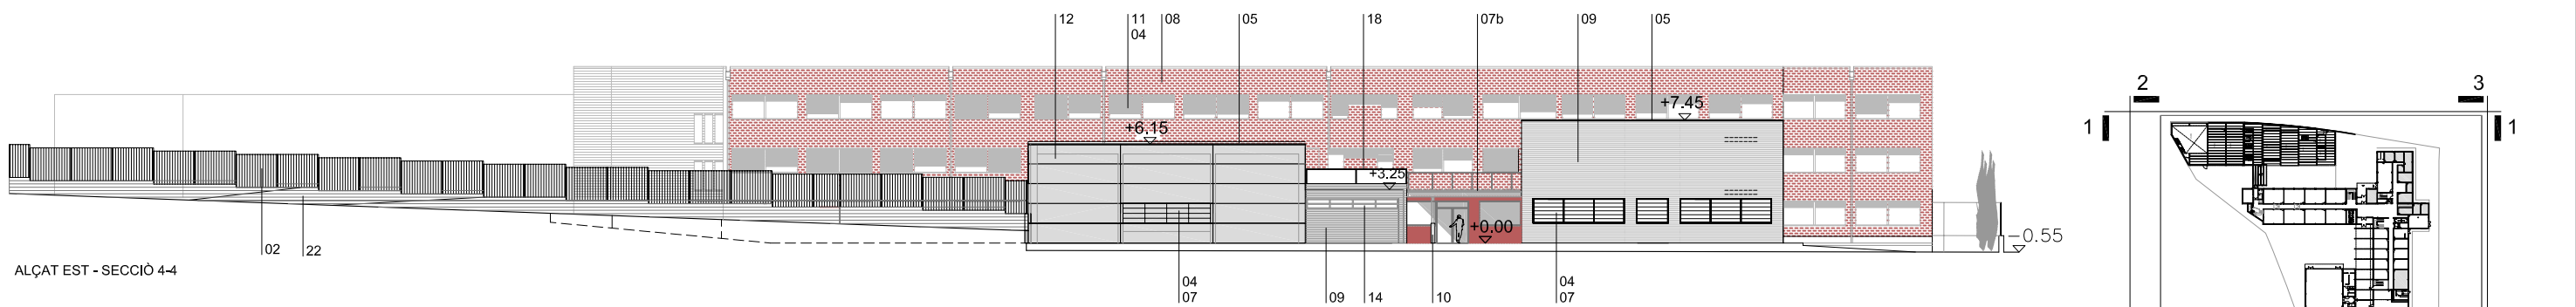

ALÇAT EST - SECCIÓ 4-4

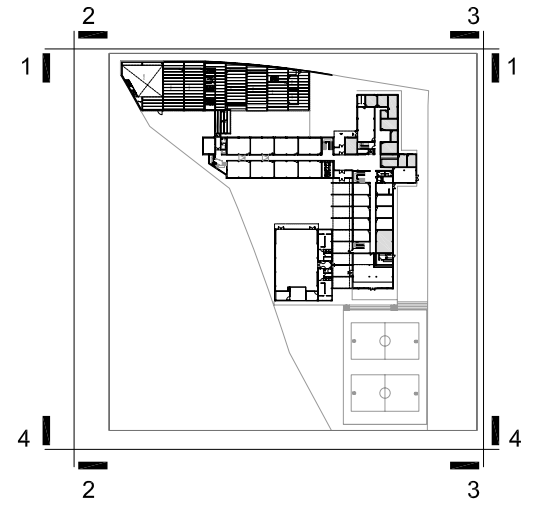


- 01. Mur de formigó amb tractament hidrofugant.
- 02. Reixa antivandàlica Rivisa Defense
- 03. Bloc de formigó 15x20x40 revestit amb morter monocapa.
- 04. Fusteria d'alumini Tipus Schüco Serie Royal S50 vidre 5+12+5. Fulles fixes i correderes.
- 05. Acabat d'elements de coberta amb planxa de zinc 1'5mm.
- 06. Junt de dilatació cada 8m amb perfil U
- 07. Gelosia de pales d'acer orientables. Acabat esmalt blanc
- 07b. Gelosia de pales d'acer fixes. Acabat esmalt blanc


- 08. Tancaments existents de maó vermell.
- 09. Bloc especial llis (Thoro) 15x8,5x40 vist
- 10. Formigó vist amb tractament hidrofugant
- 11. Persiana enrollable d'alumini
- 12. Panell de motlle horitzontal PM-15 (Hormipresa) 120x560cm, 120x590cm, 120x610cm (aïllant 3cm)
- 13. Sobreeixidors coberta.
- 14. Lames basculants Hervent (Gravent)

- 15. Revestiment de xapa acer galvanitzat
- 16. Xapa d'acer galvanitzat cargolada inferiorment a corretges.
- 17. Xapa grecada d'acer galvanitzat 60mm cargolada a les corretges
- 18. Barana d'acer B07
- 19. Pòrtics metàl.lics. Pilars HEB120 i jàsseres IPE300.
- 20. Sortida baixant aigües pluvials
- 21. Camisa de formigó vist per protegir els pilars metàl.lics. h=110cm
- 22. Bloc de formigó "Thoro" 20x20x40

PLANTA DE REFERÈNCIA
ZONA B: GIMNÀS I AMPLIACIÓ EDIFICI EXISTENT.

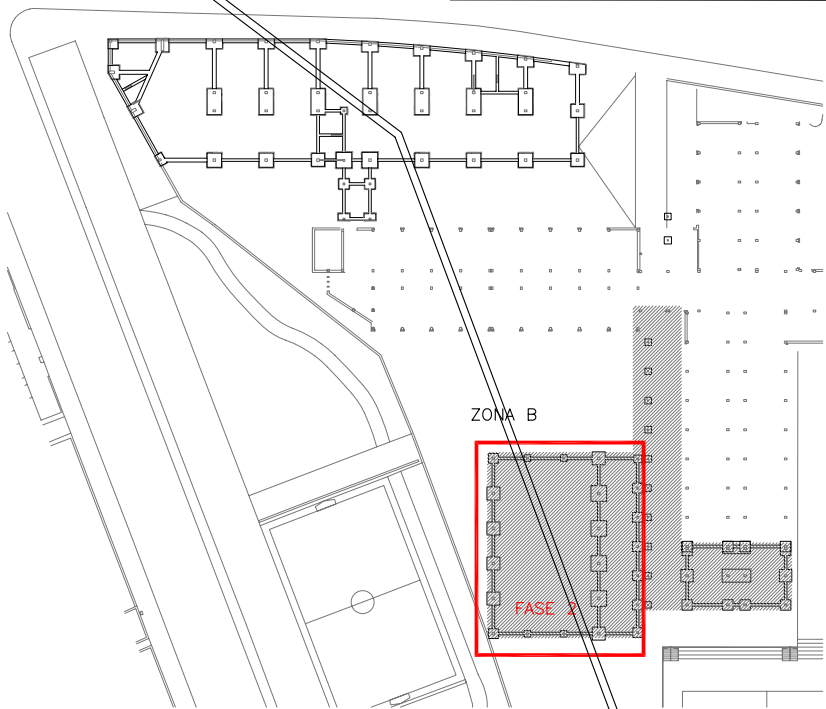


FONAMENTACIÓ ZONA B
GIMNÀS, PÈRGOLA I AMPLIACIÓ EDIFICI EXISTENT

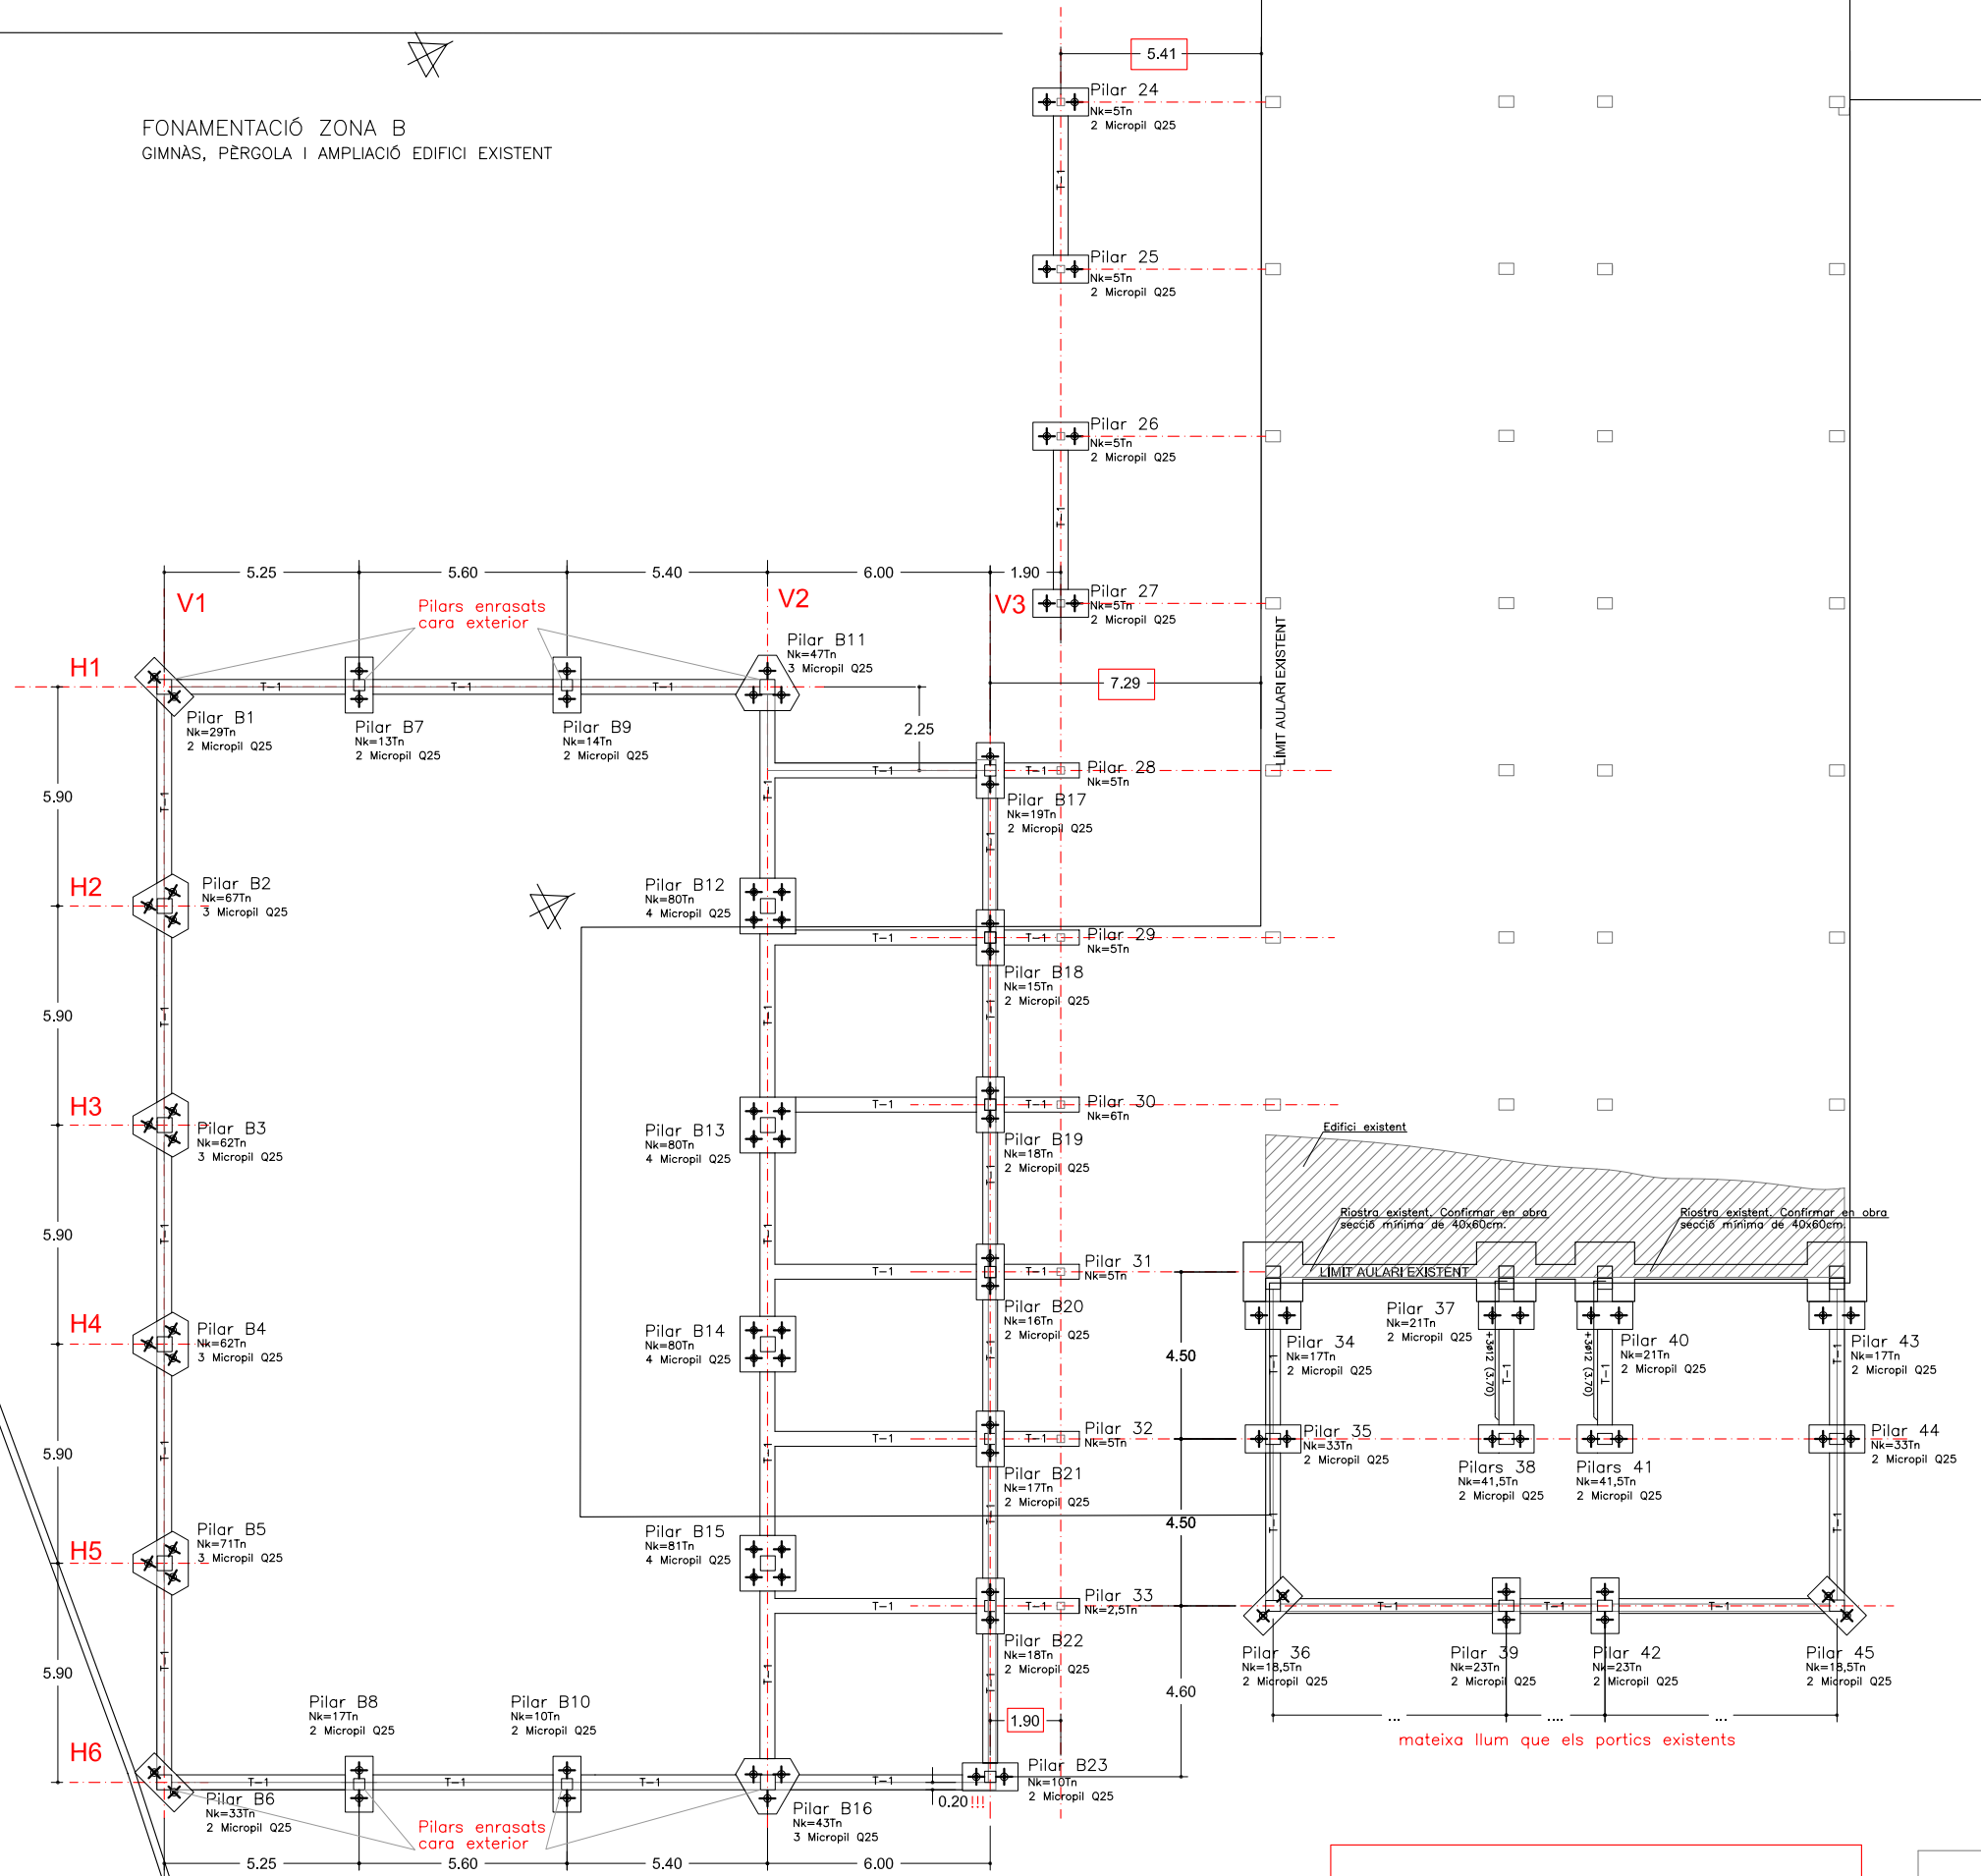


**PENDENT D'ASSAIG
GEOTÈCNIC**

**DOCUMENTACIÓ
NO VÀLIDA
PER CONSTRUIR**

PLÀNOL VÀLID NOMÉS PER A REPLANTEIG

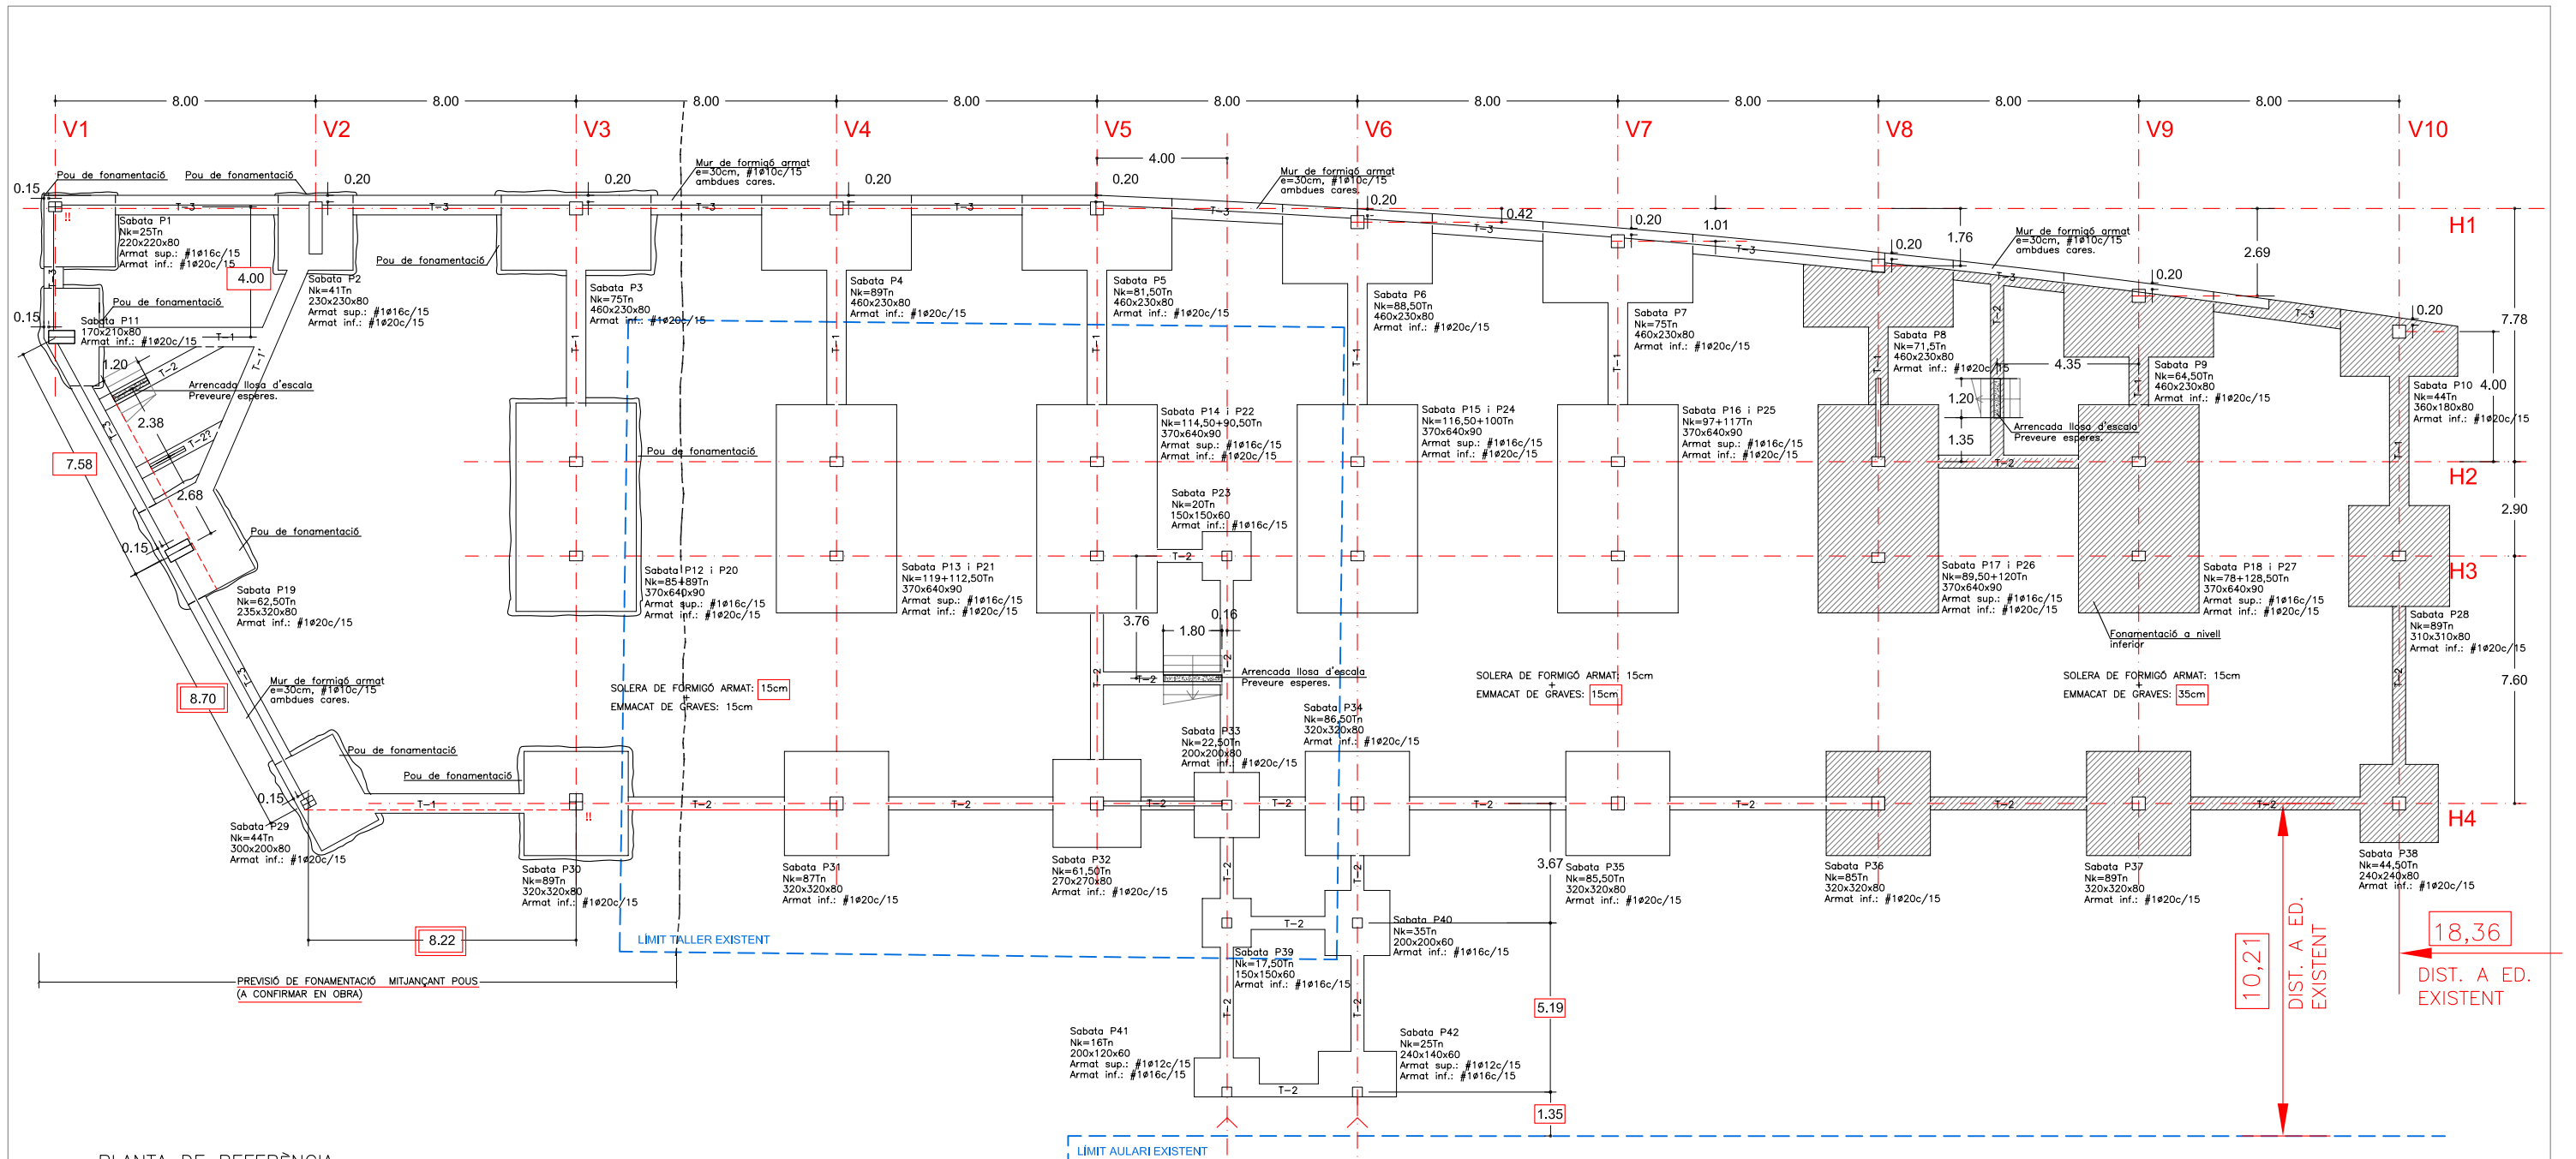

PLANTA DE REFERÈNCIA
ZONA A: EDIFICI TALLERS

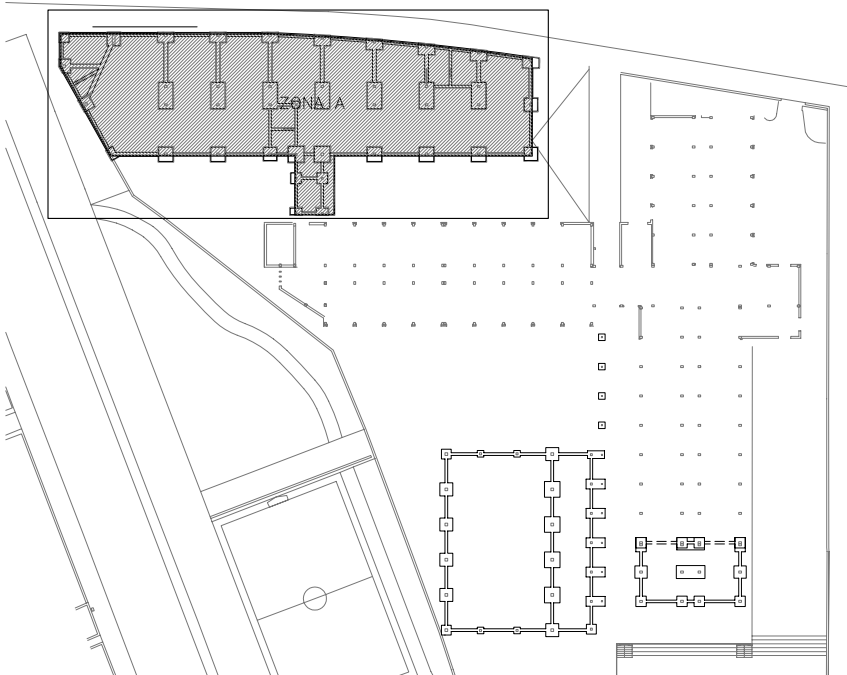

REPLANTEJAR A PARTIR DE LA CONNEXIÓ AMB L'EDIFICI EXISTENT !!

PLÀNOL VÀLID PER A REPLANTEIG
DO-07d
substitueix
a: DO-07-07b
DO-07c