Alçat_A-A'_ 1/200

Secció_B-B'_ 1/200

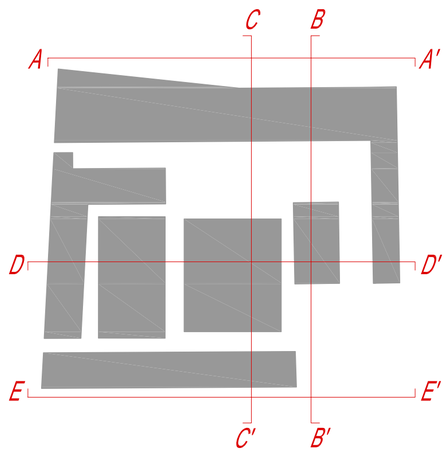

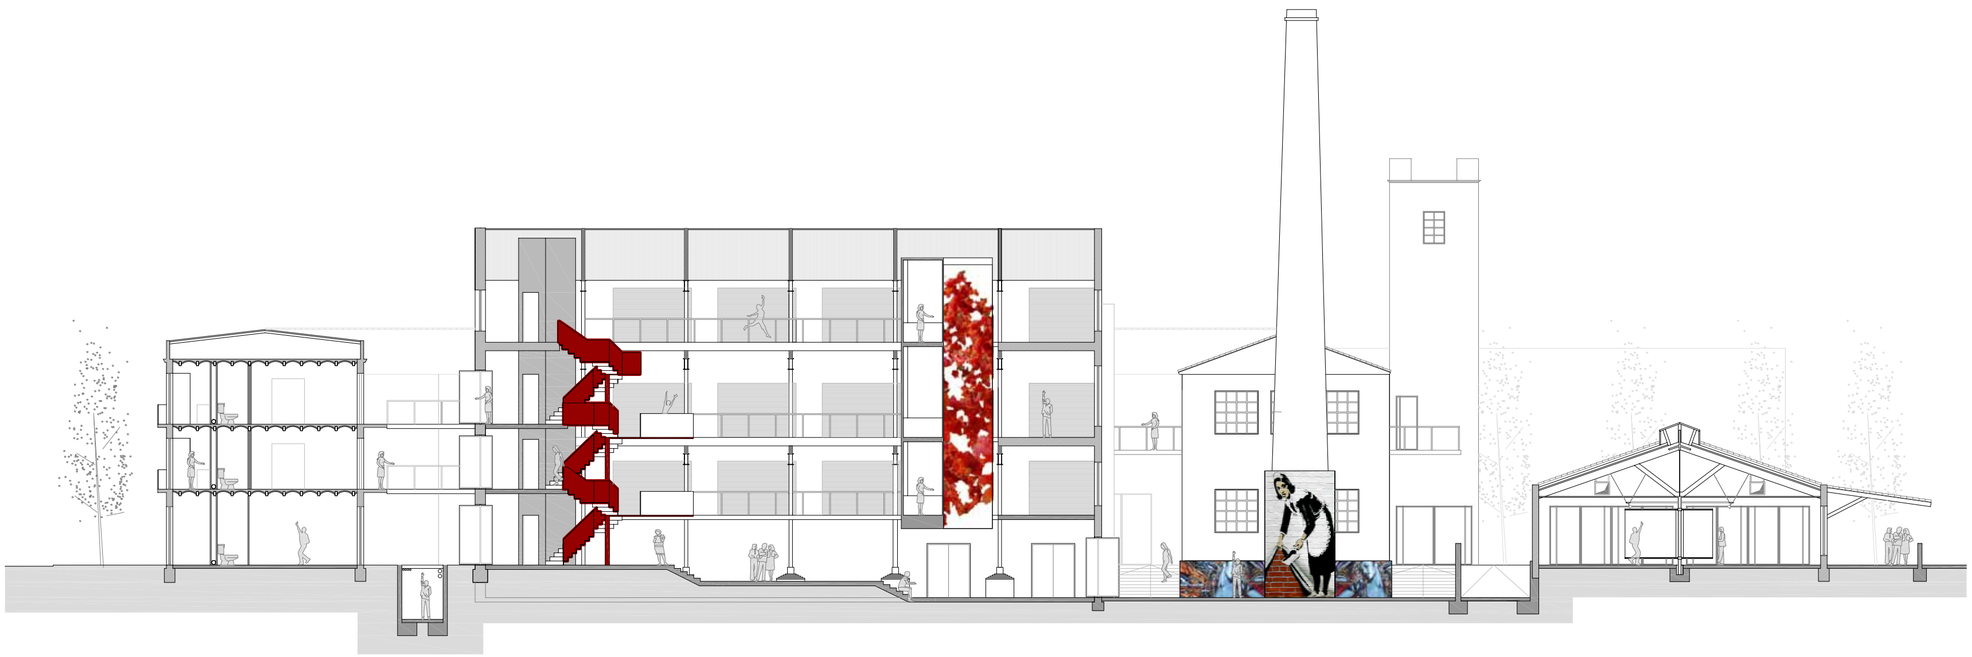

Secció_C-C'_ 1/200

Secció_D-D'_ 1/200

Alçat_E-E'_ 1/200