



anàlisi dels recorreguts i accessos
e - 1:250

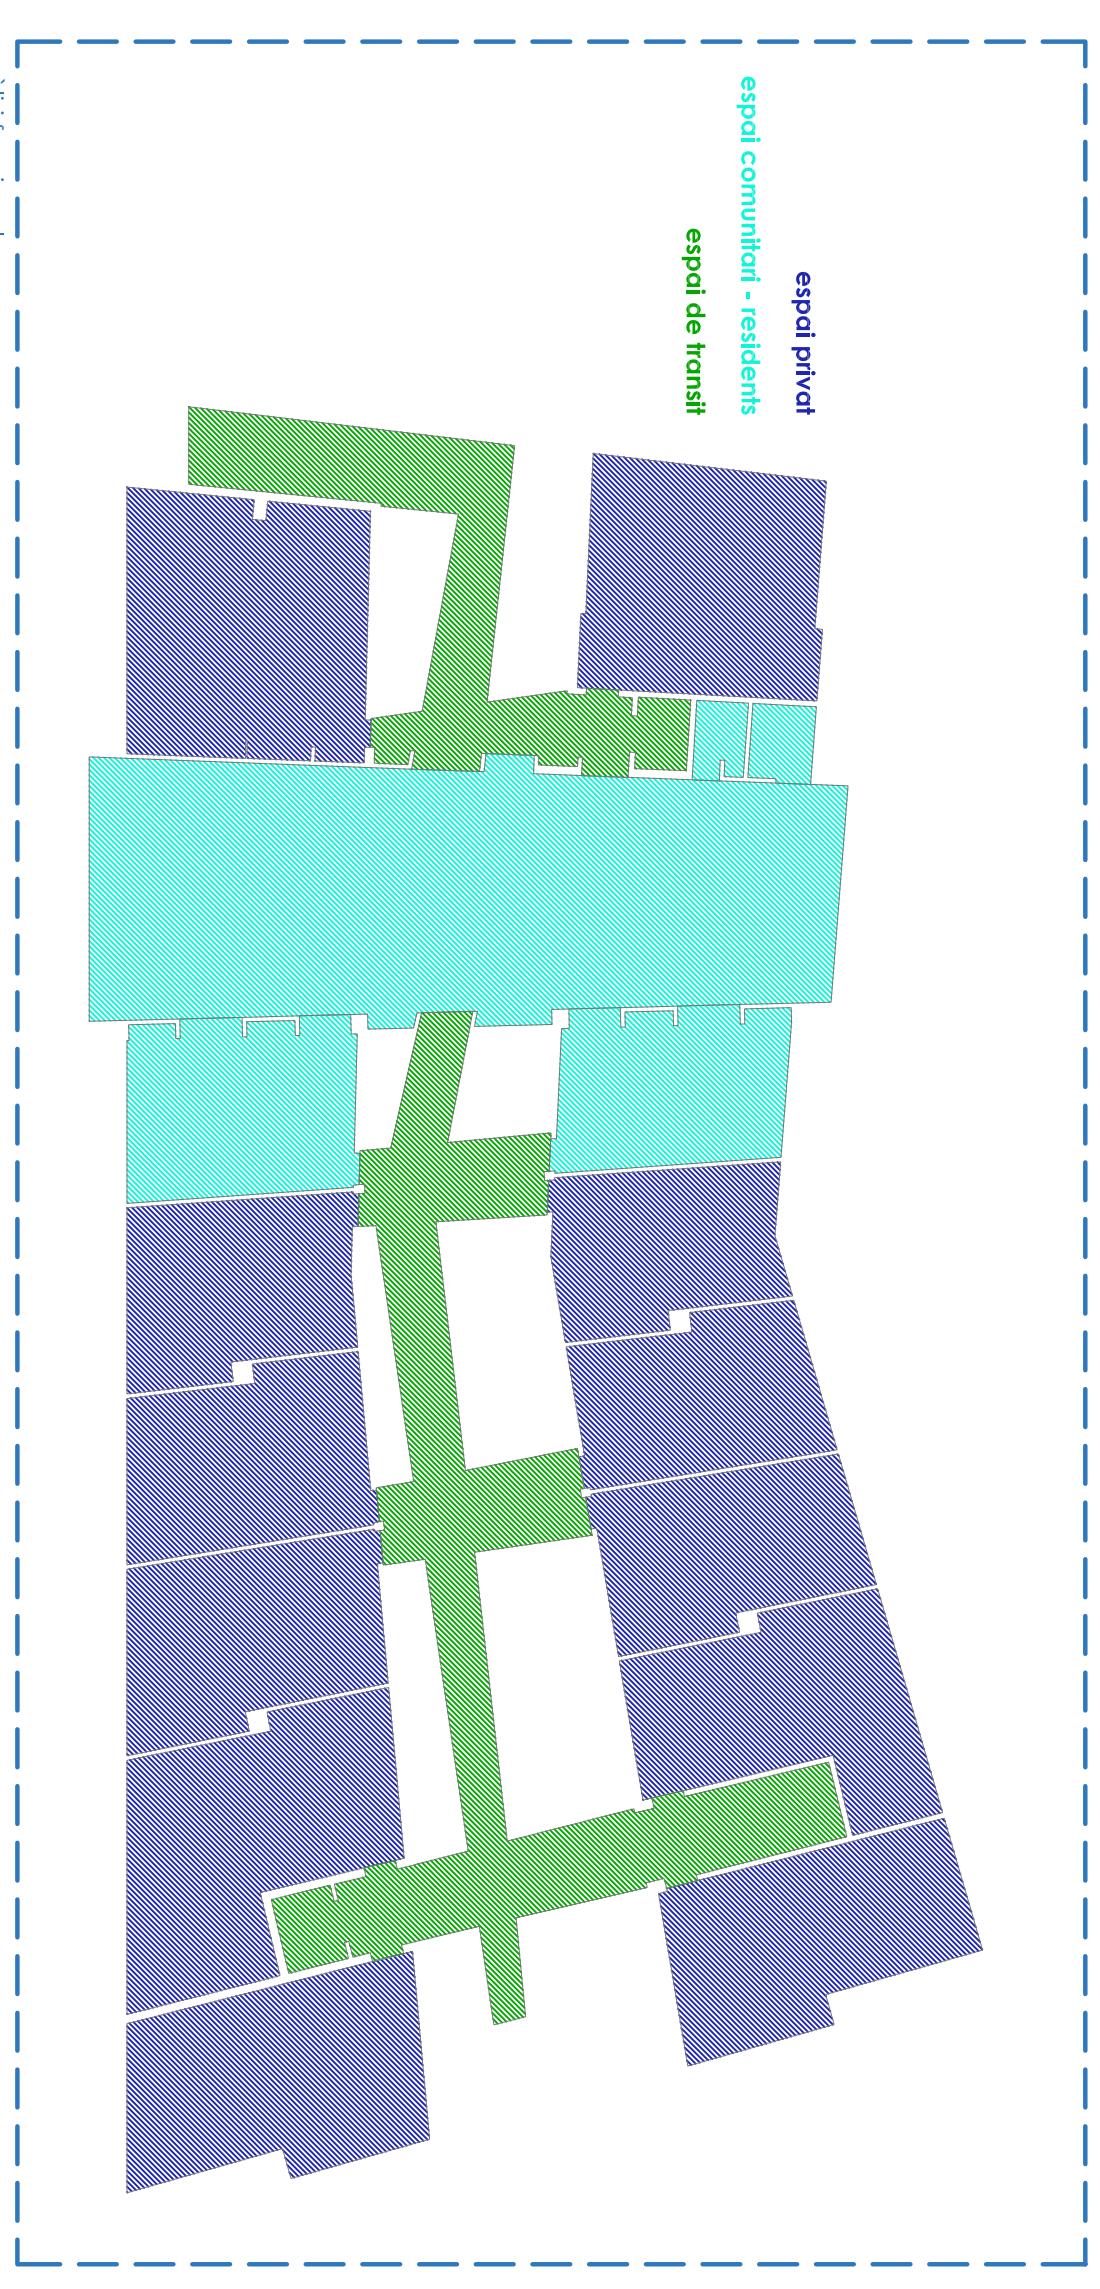

anàlisi funcional
e - 1:250

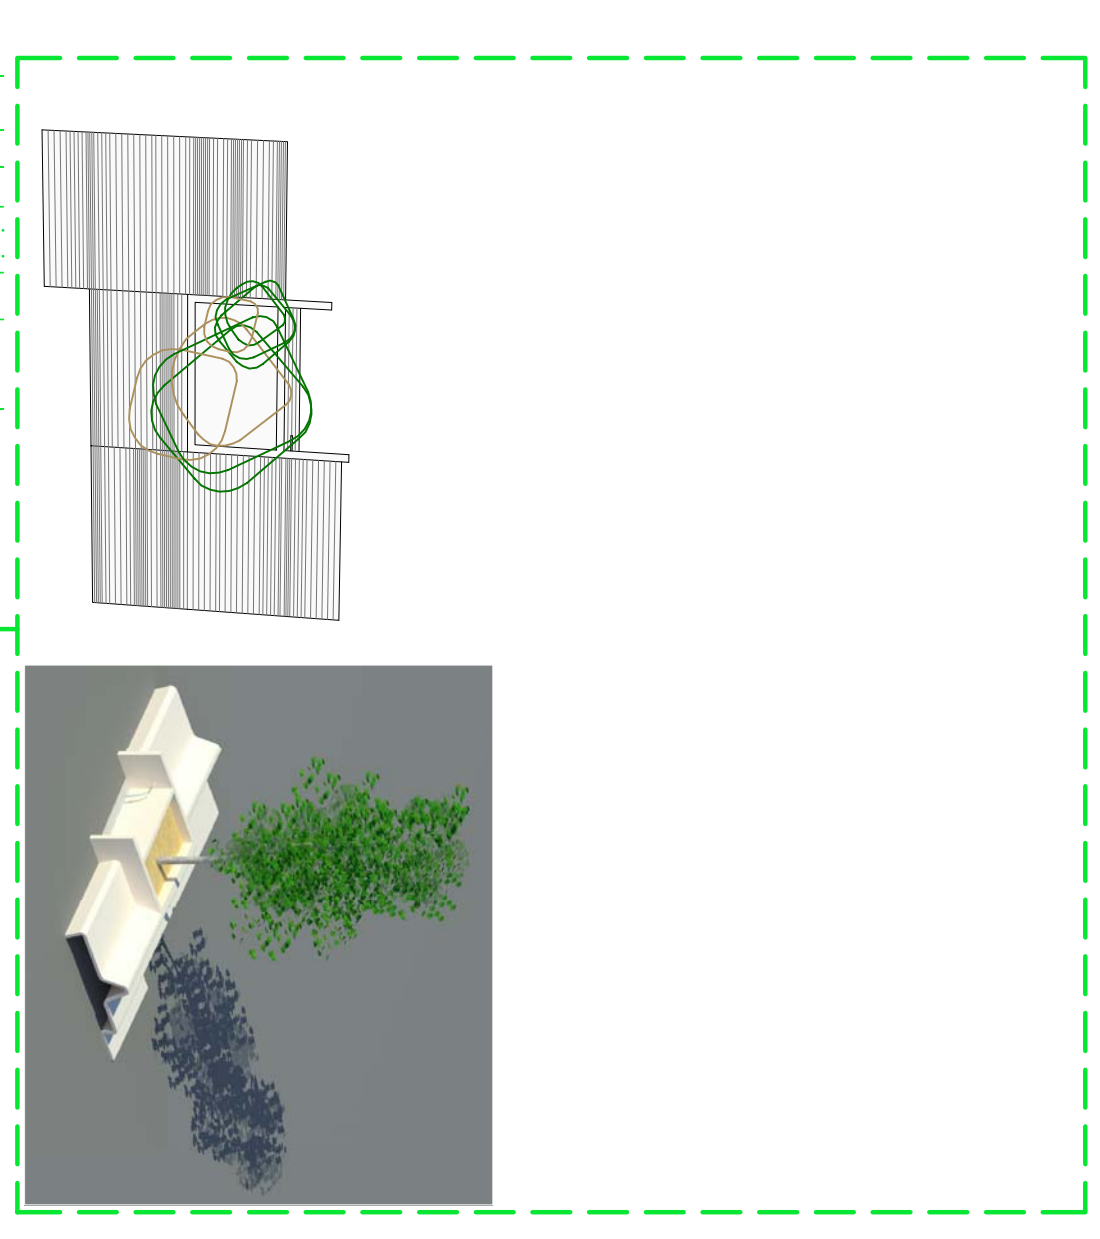

plataforma d'acostament - zona plaça
e - 1:100

