

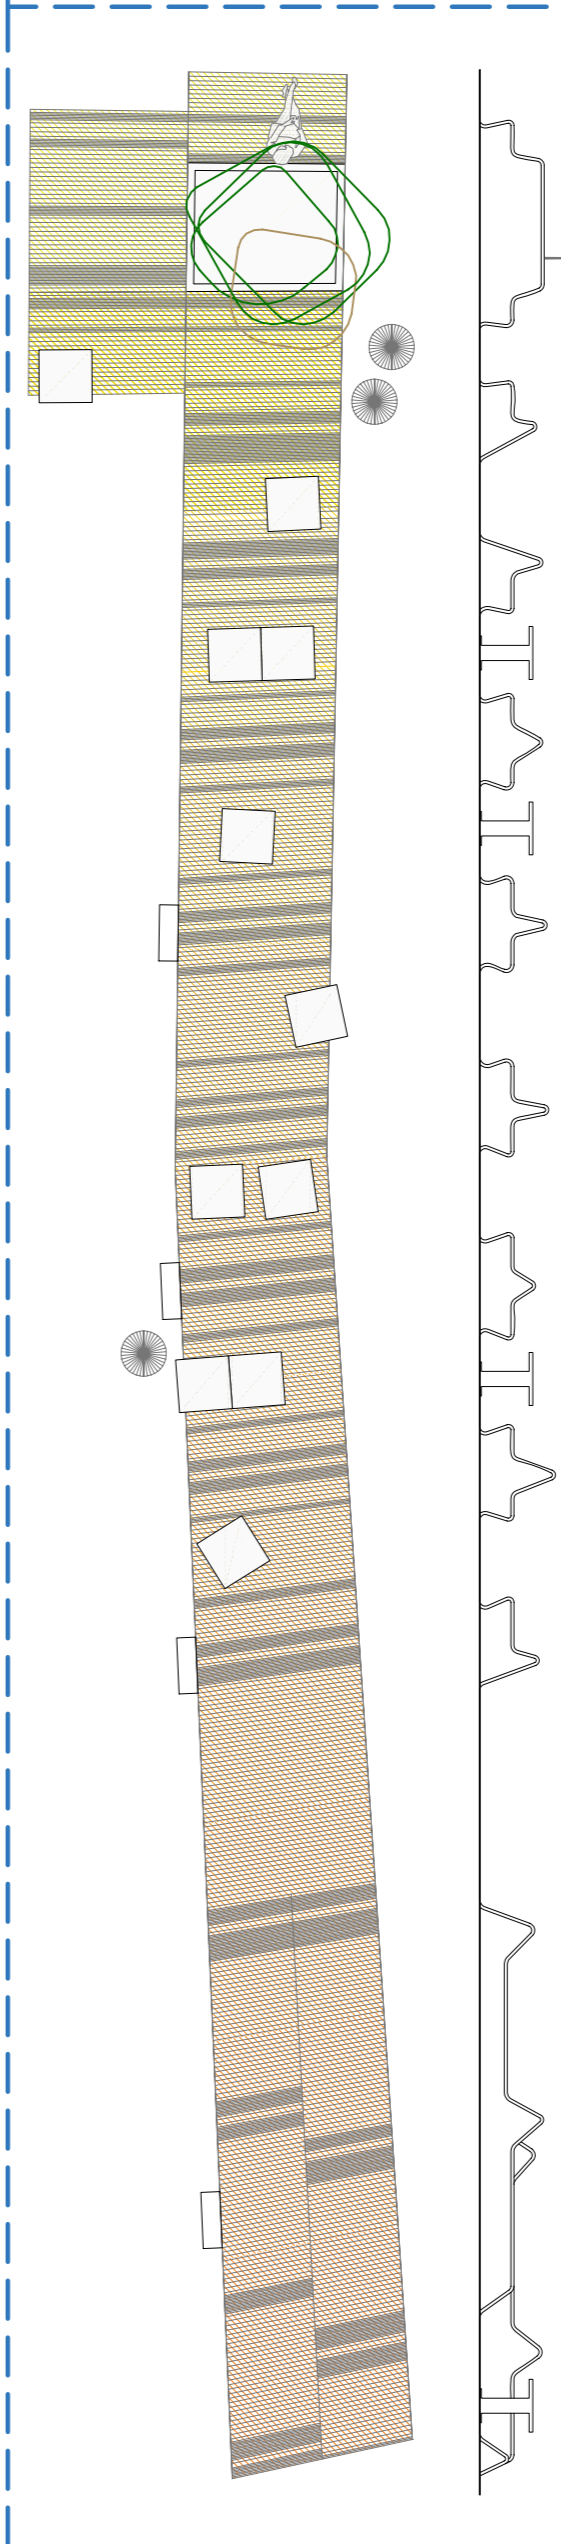


planta  
coberta  
e - 1/250

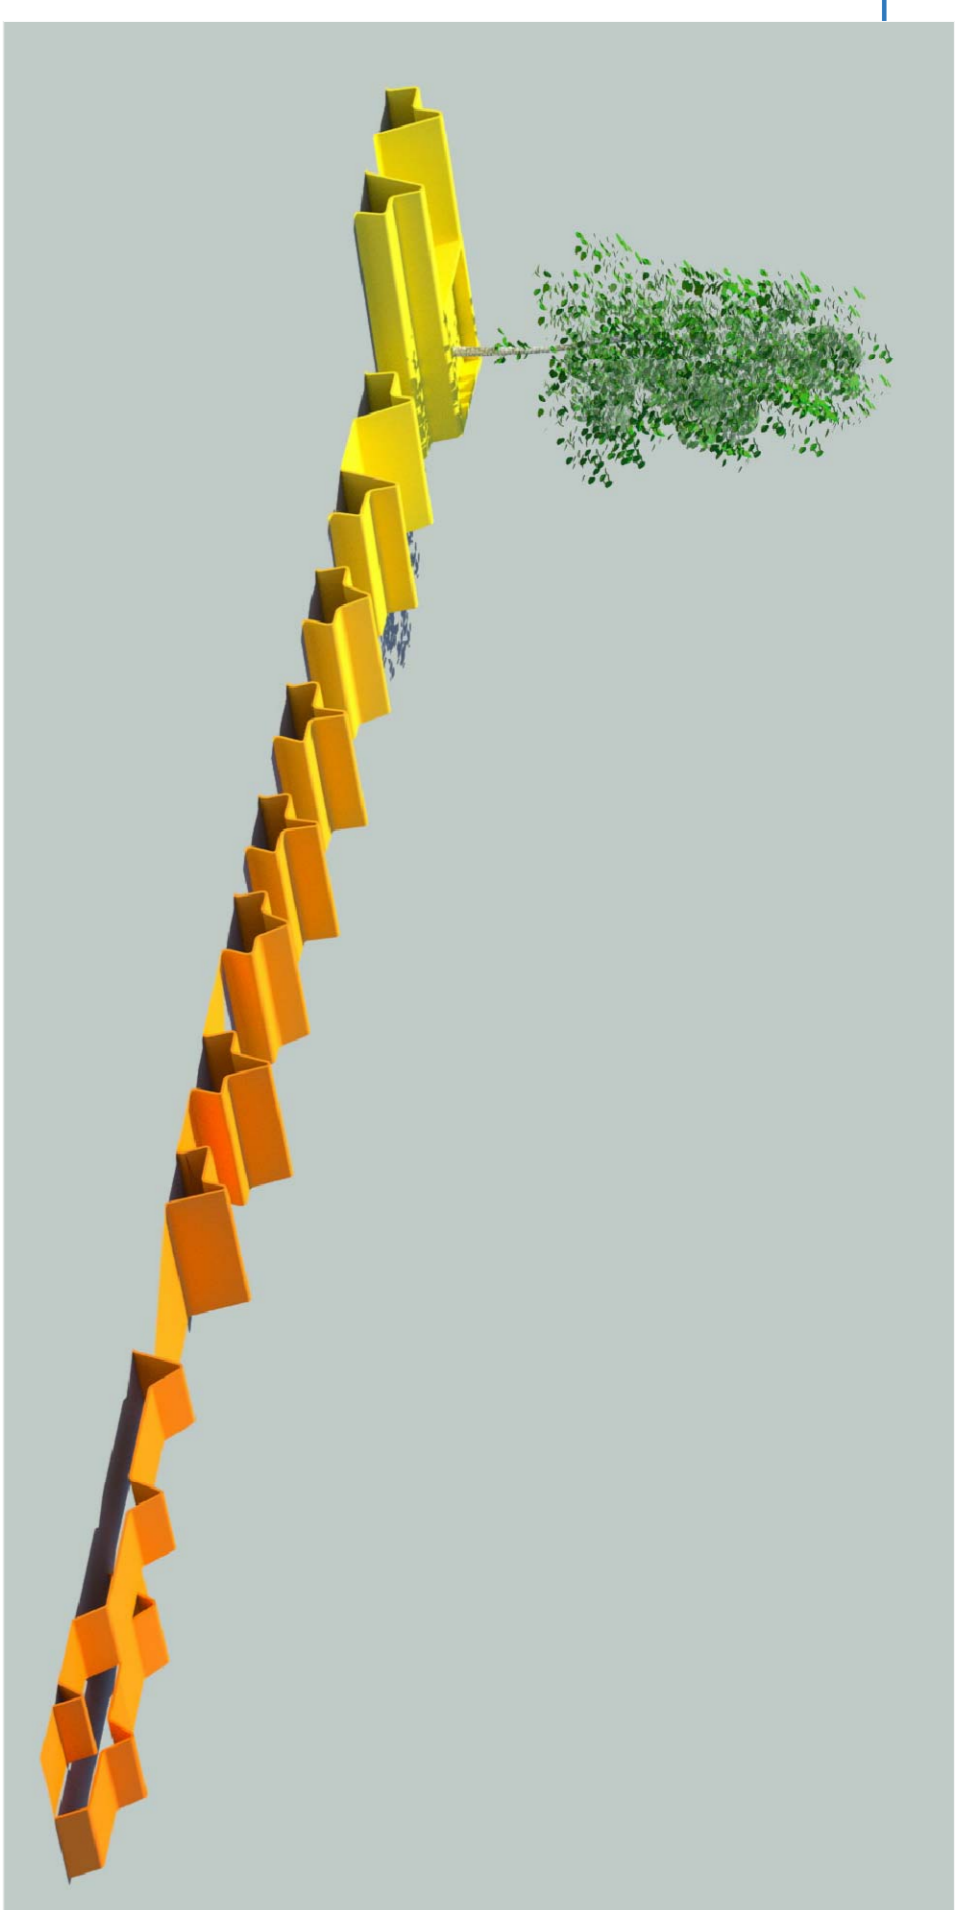

anàlisi funcional  
e - 1/100

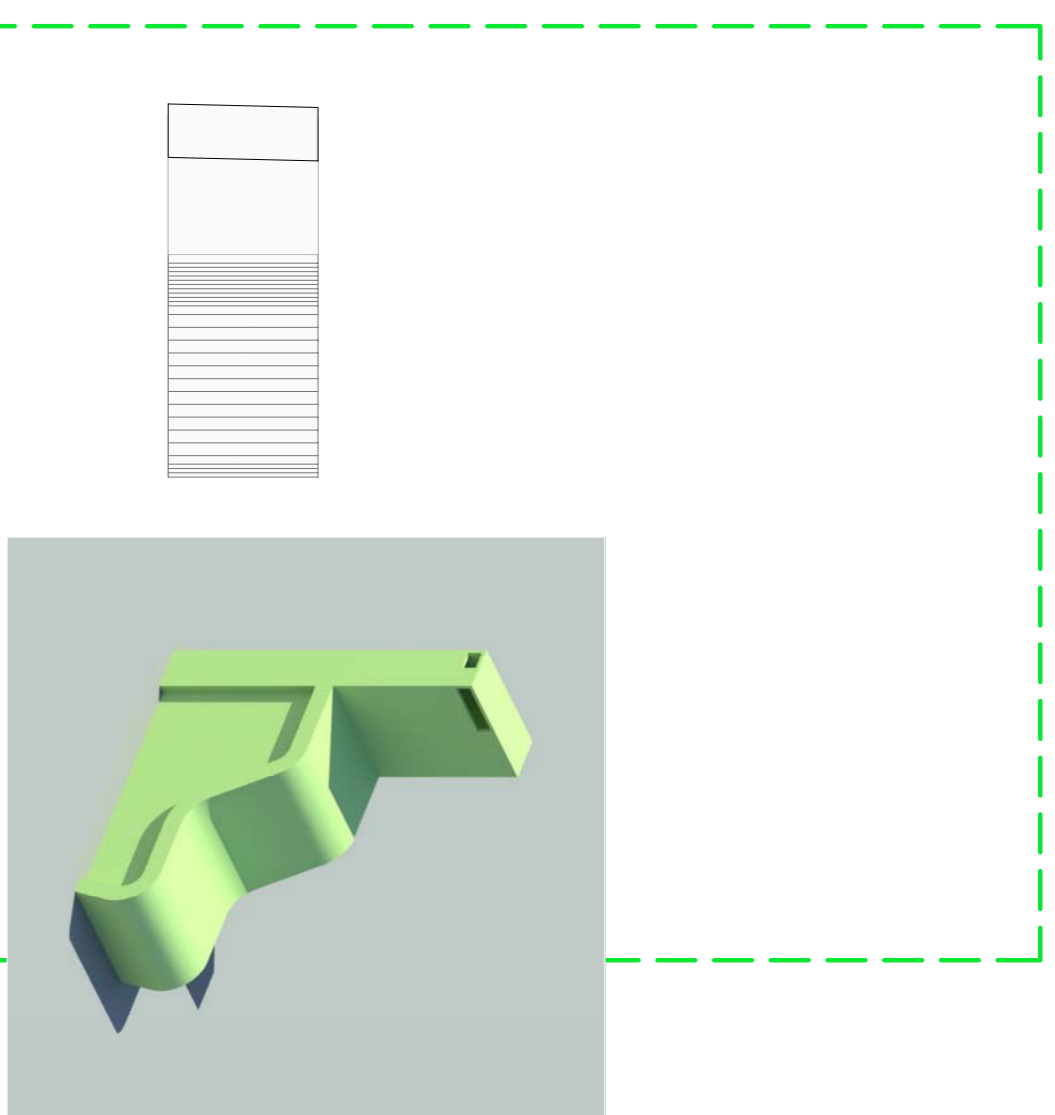

planta  
secció transversal - armari hori  
e - 1/100



artisans, tornadors de ferra  
tornadors de ferra

habitació escènica