



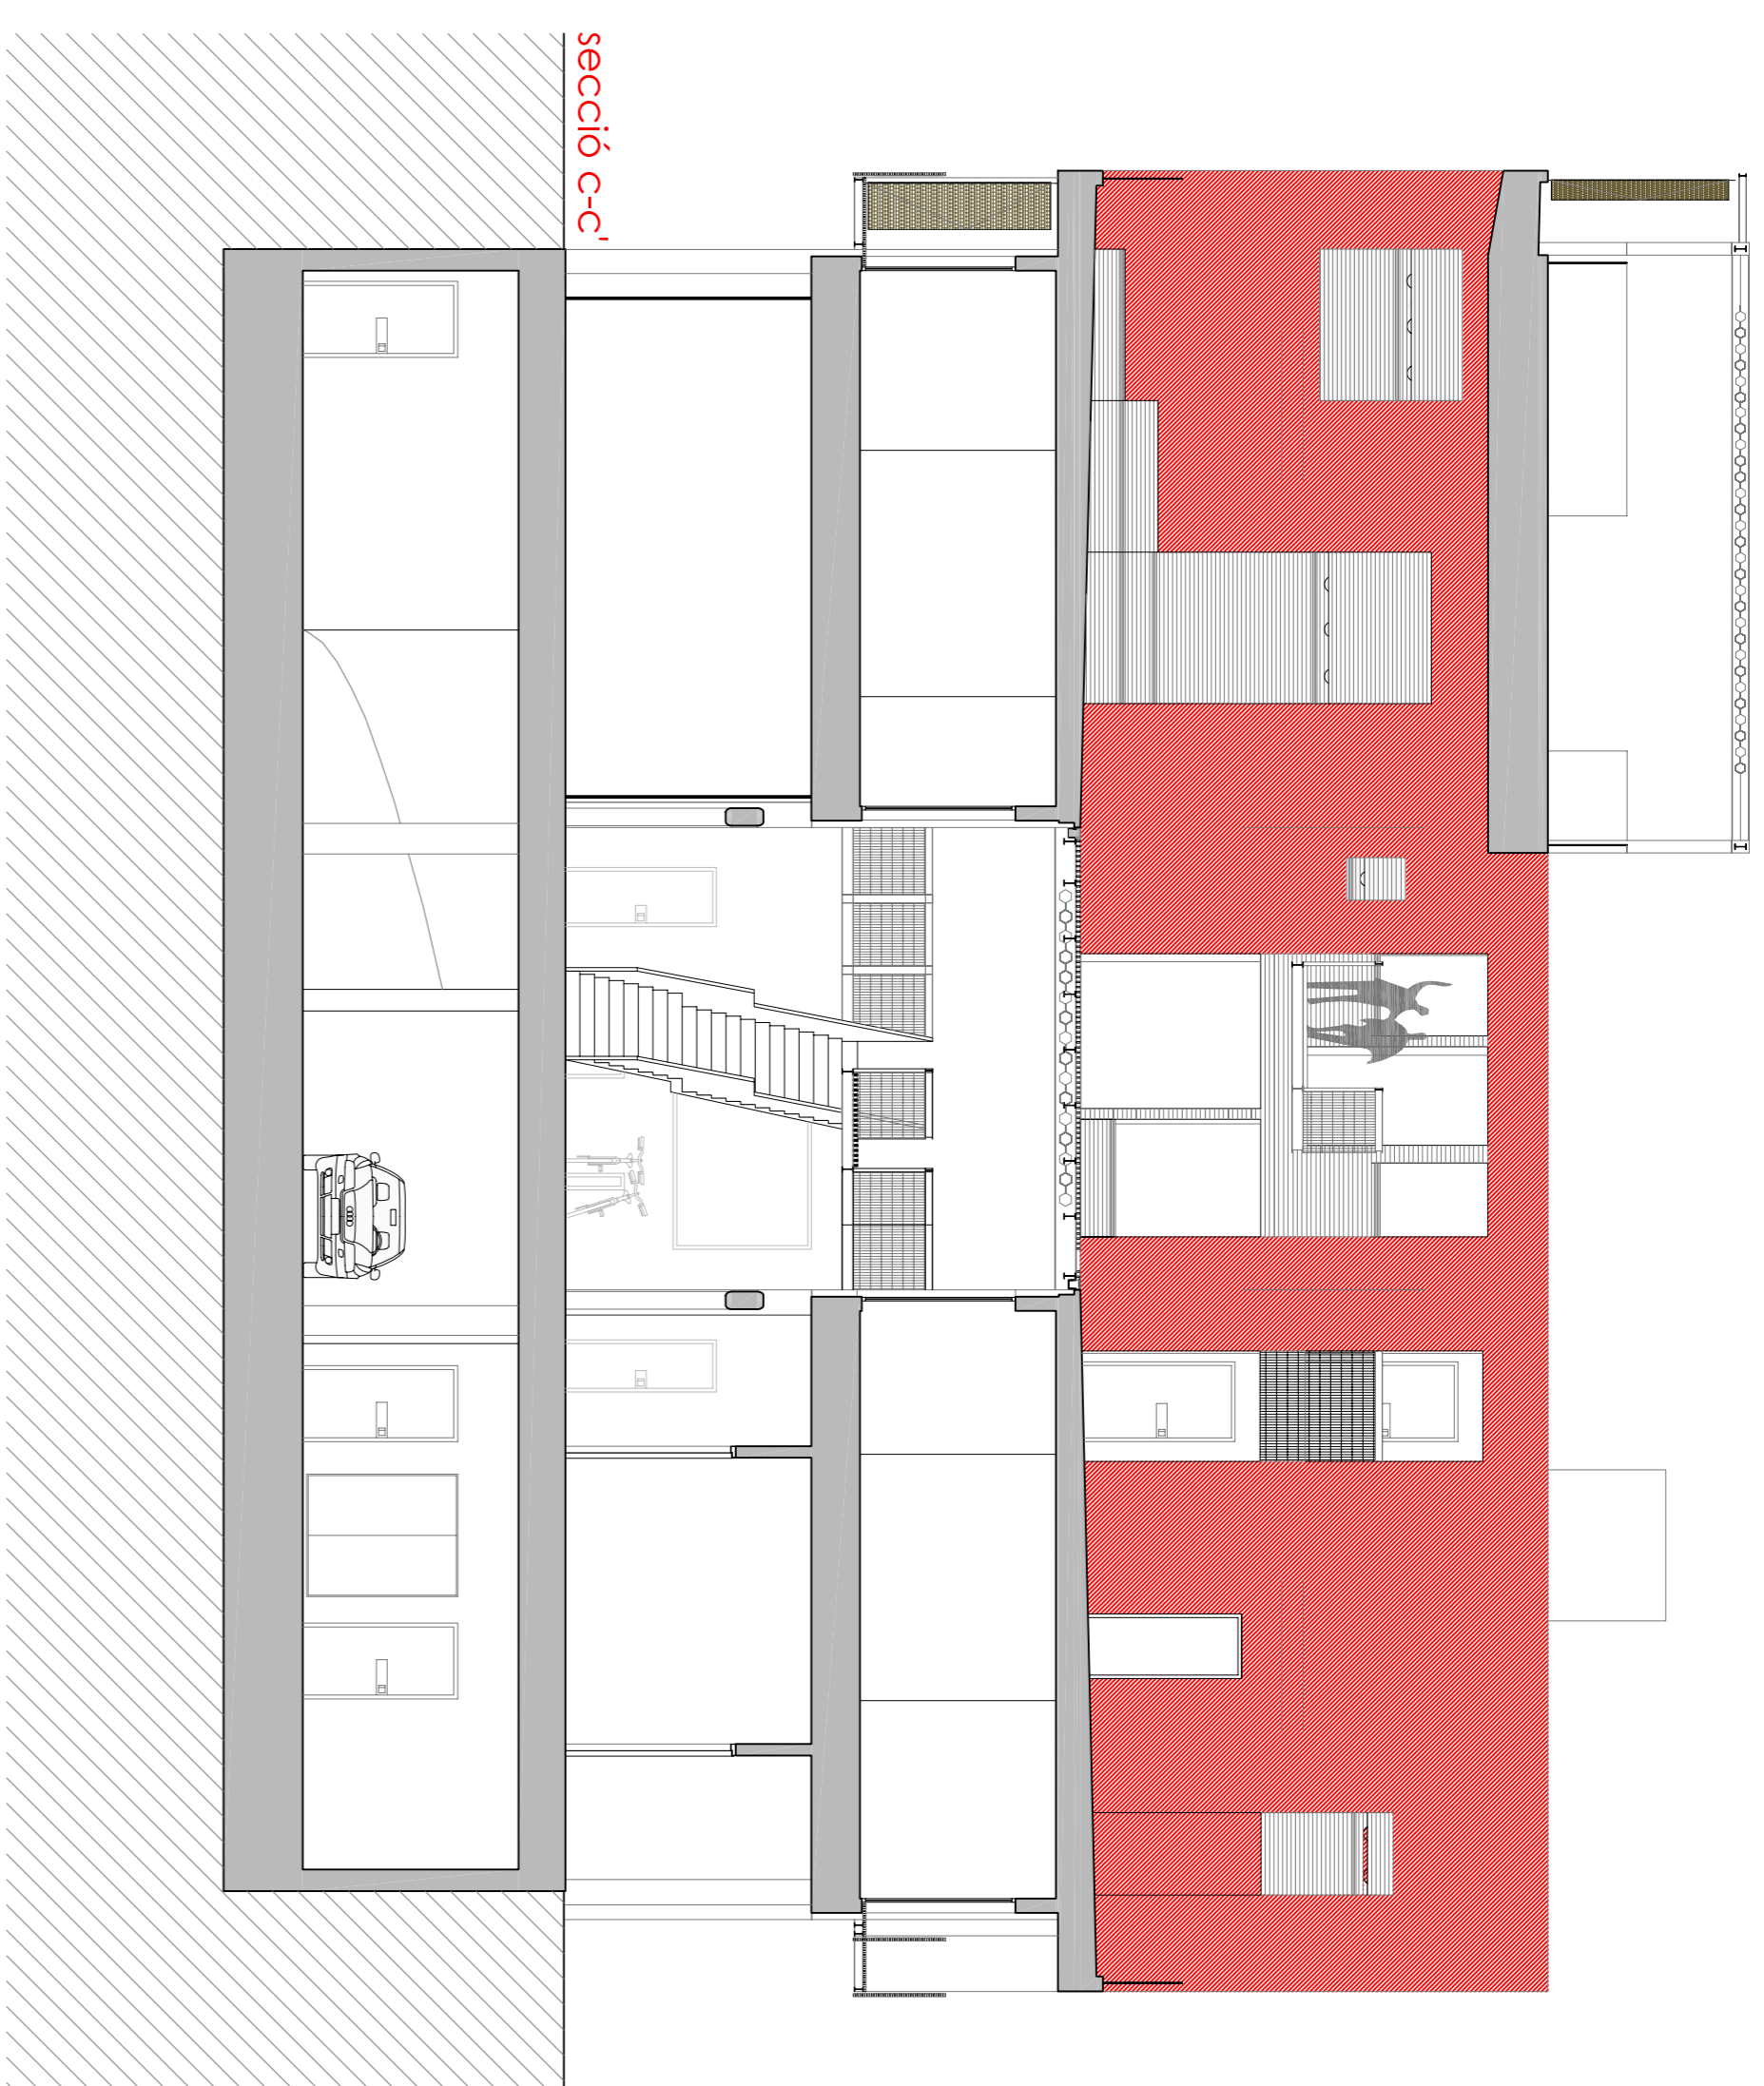


planta

e - 1 : 100

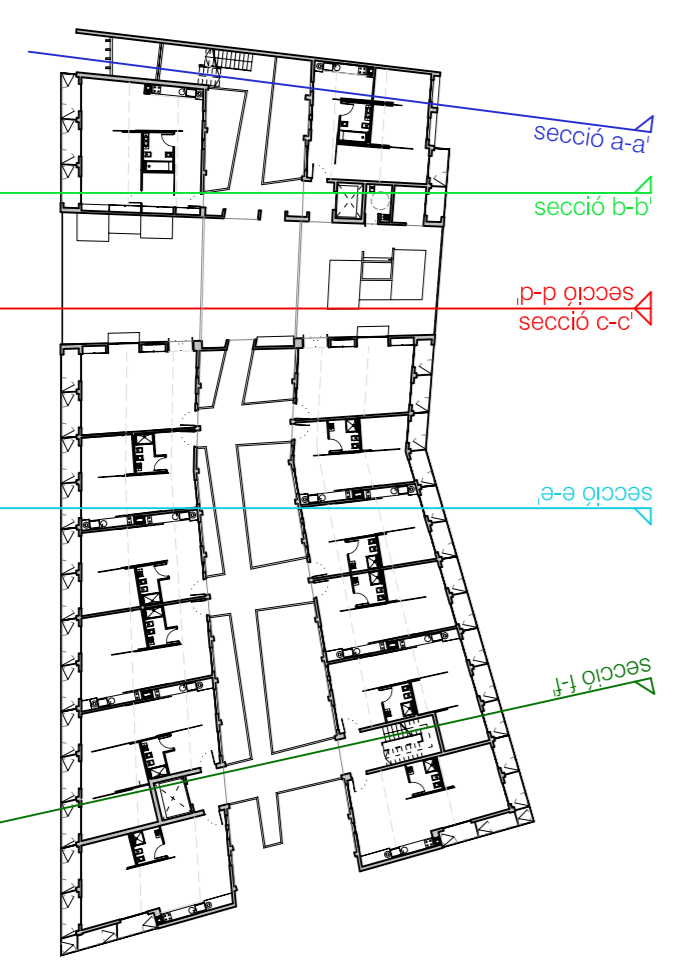

secció c-c'

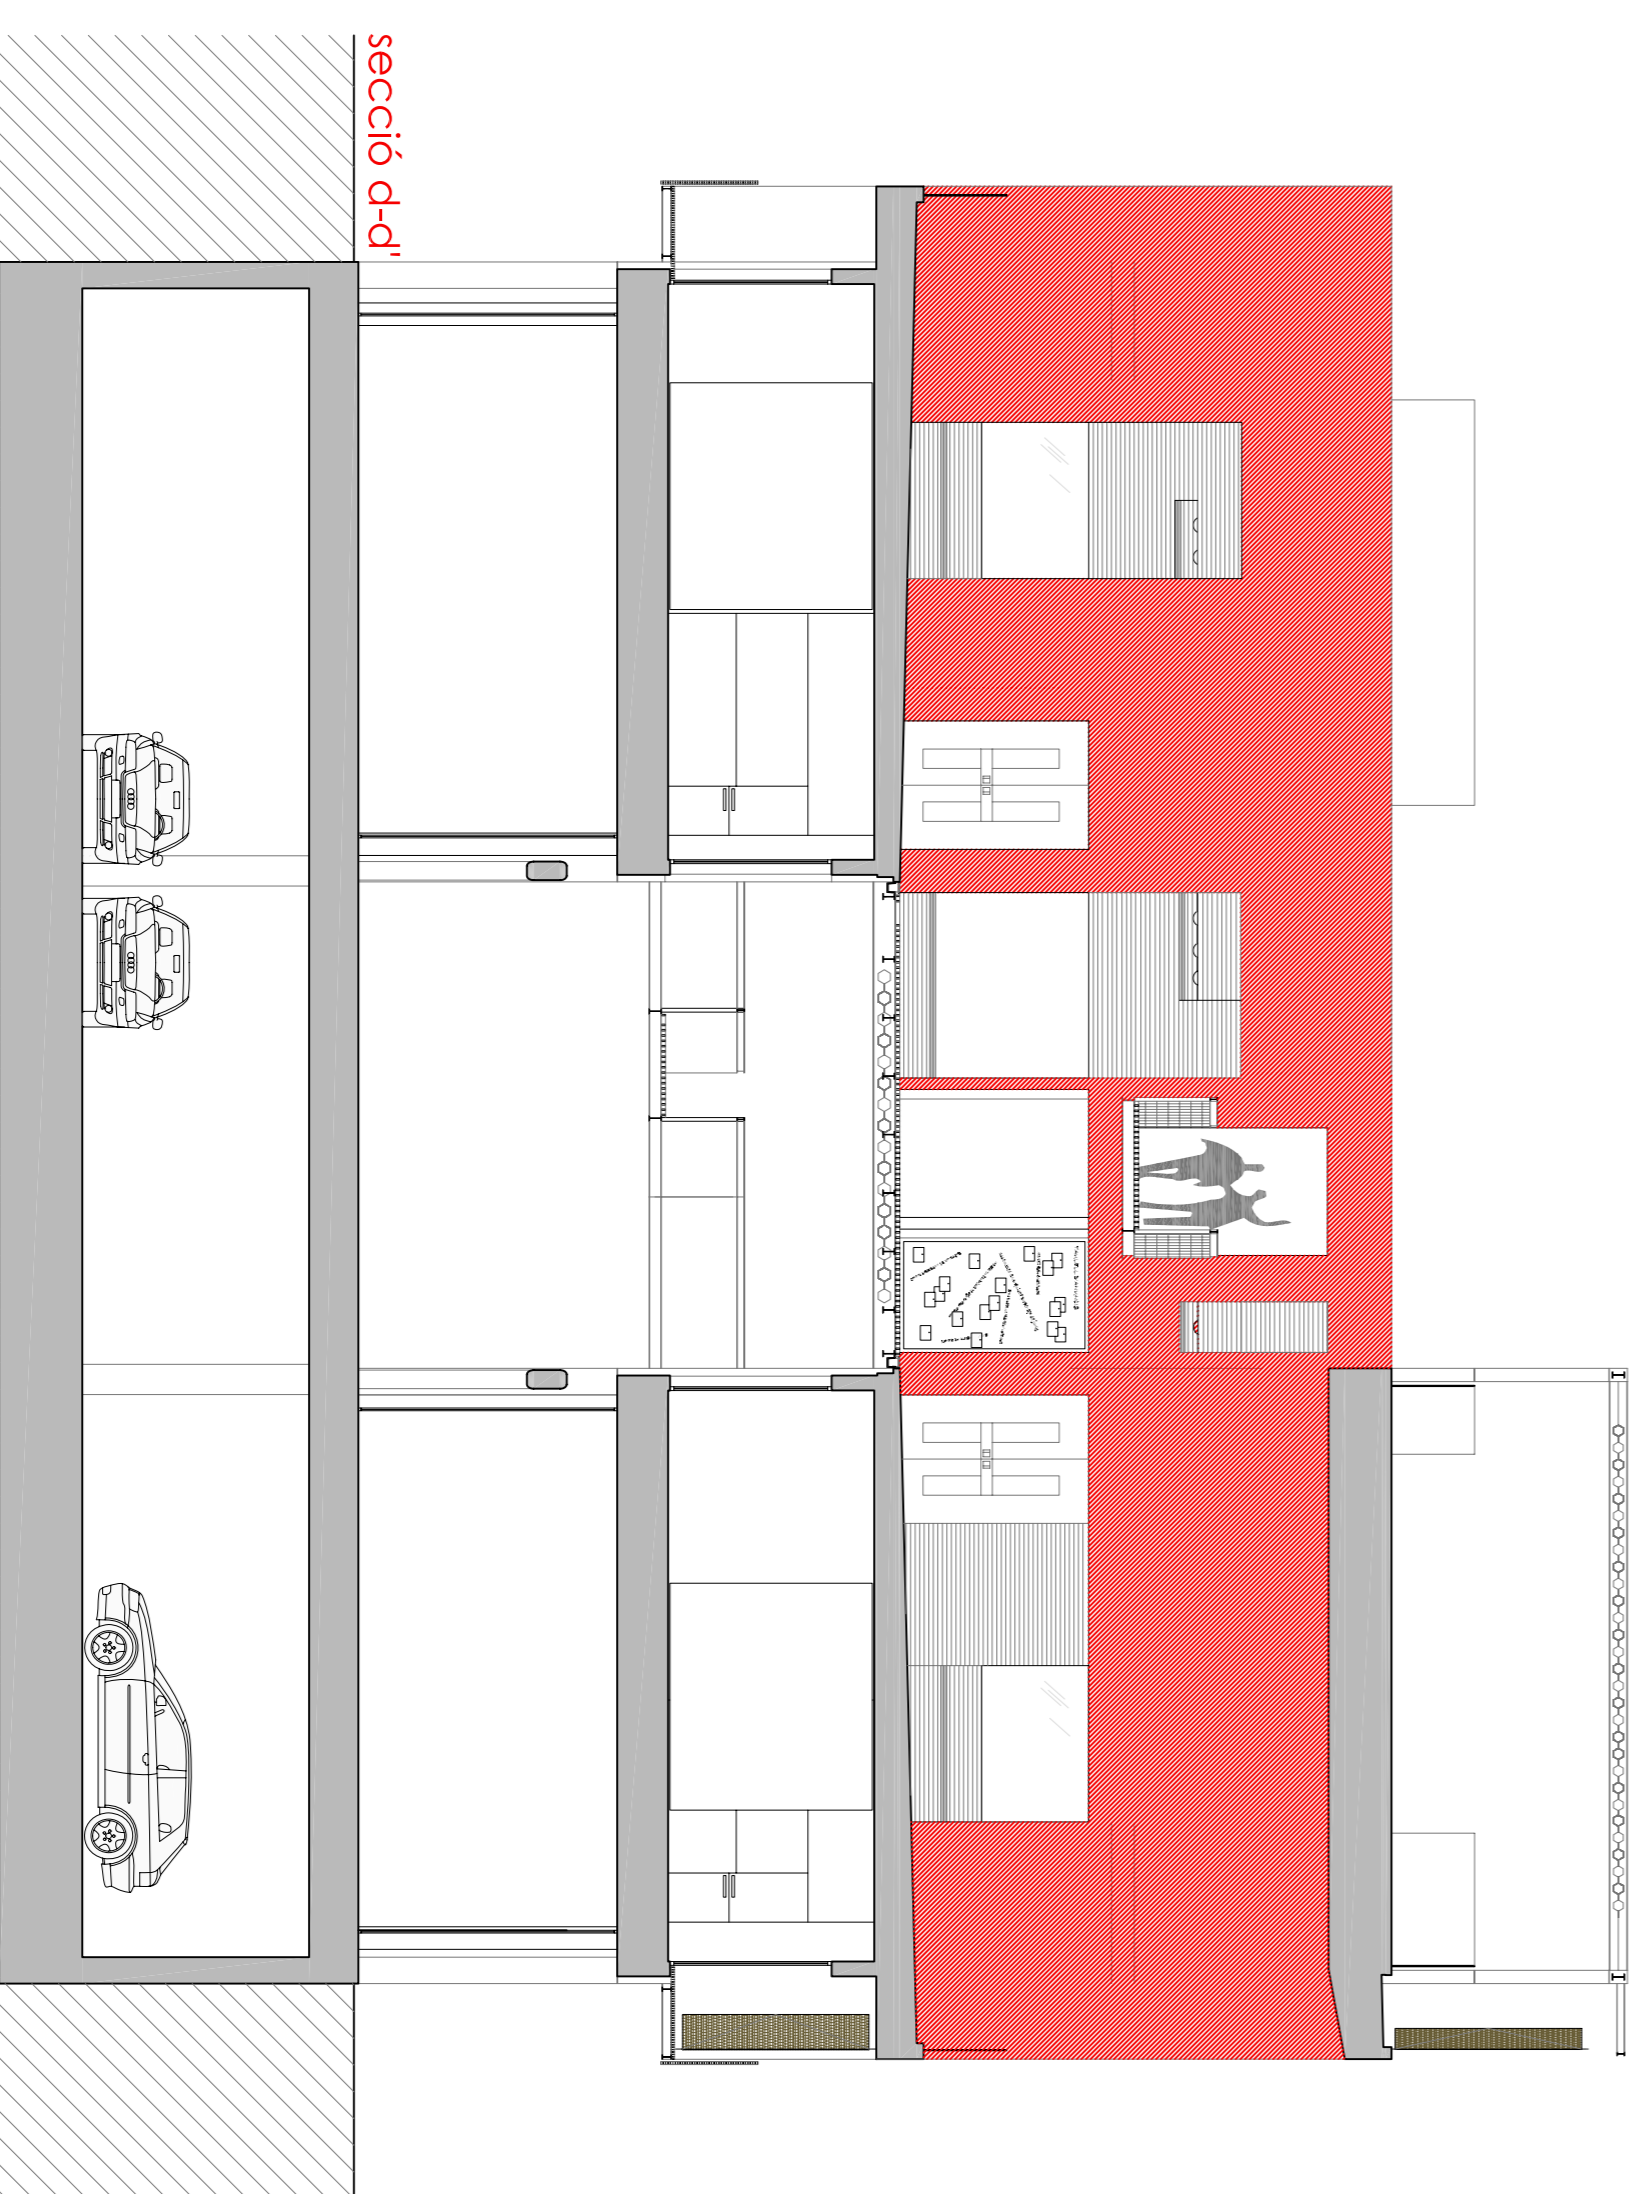

secció d-d'

