


secció horitzontal tipus

## LEGENDA

- 1 estructura metàl·lica de perfils laminats
- 2 solera de fusta laminada
- 3 formigó aliviat amb ceràmica expandida
- 4 capa de molet de rajolada / o compost
- 5 capa separadora geotèxtil
- 6 lamina impermeabilitzant butlloca lliça
- 7 aïllament tèrmic en plaques
- 8 capa antipuncióment geotèxtil
- 9 suport regulable en alçada
- 10 paviment de pedra artificial
- 11 recobrint de fustes de caudal
- 12 paviment tècnic d'absorbent de terrazo
- 13 paviment de terrazo colorat
- 14 subestructura de muntants i travessers de fusta FSC
- 15 xapa metàl·lica aïllada
- 16 panell de façana de placa orientada colorada
- 17 panell interior de placa convertida
- 18 panell interior de placa de cartó-gips amb (Finesse Change Interior) FCM
- 19 sub-estructura metàl·lica per taulas exteriors
- 20 reixa plàstica colorada
- 21 material colorat resistent del reciclatge del extra-brick
- 22 llumbar
- 23 sistema d'ancoratge de barana de vidre
- 24 vidre laminat amb butlloca Bt-14-8
- 25 gresca
- 26 tancament d'elements local amb tancament de port tèrmic
- 27 lamina plàstica protectora llisa
- 28 aïllament acústic
- 29 canal de recollida d'aigües

façana interior nord

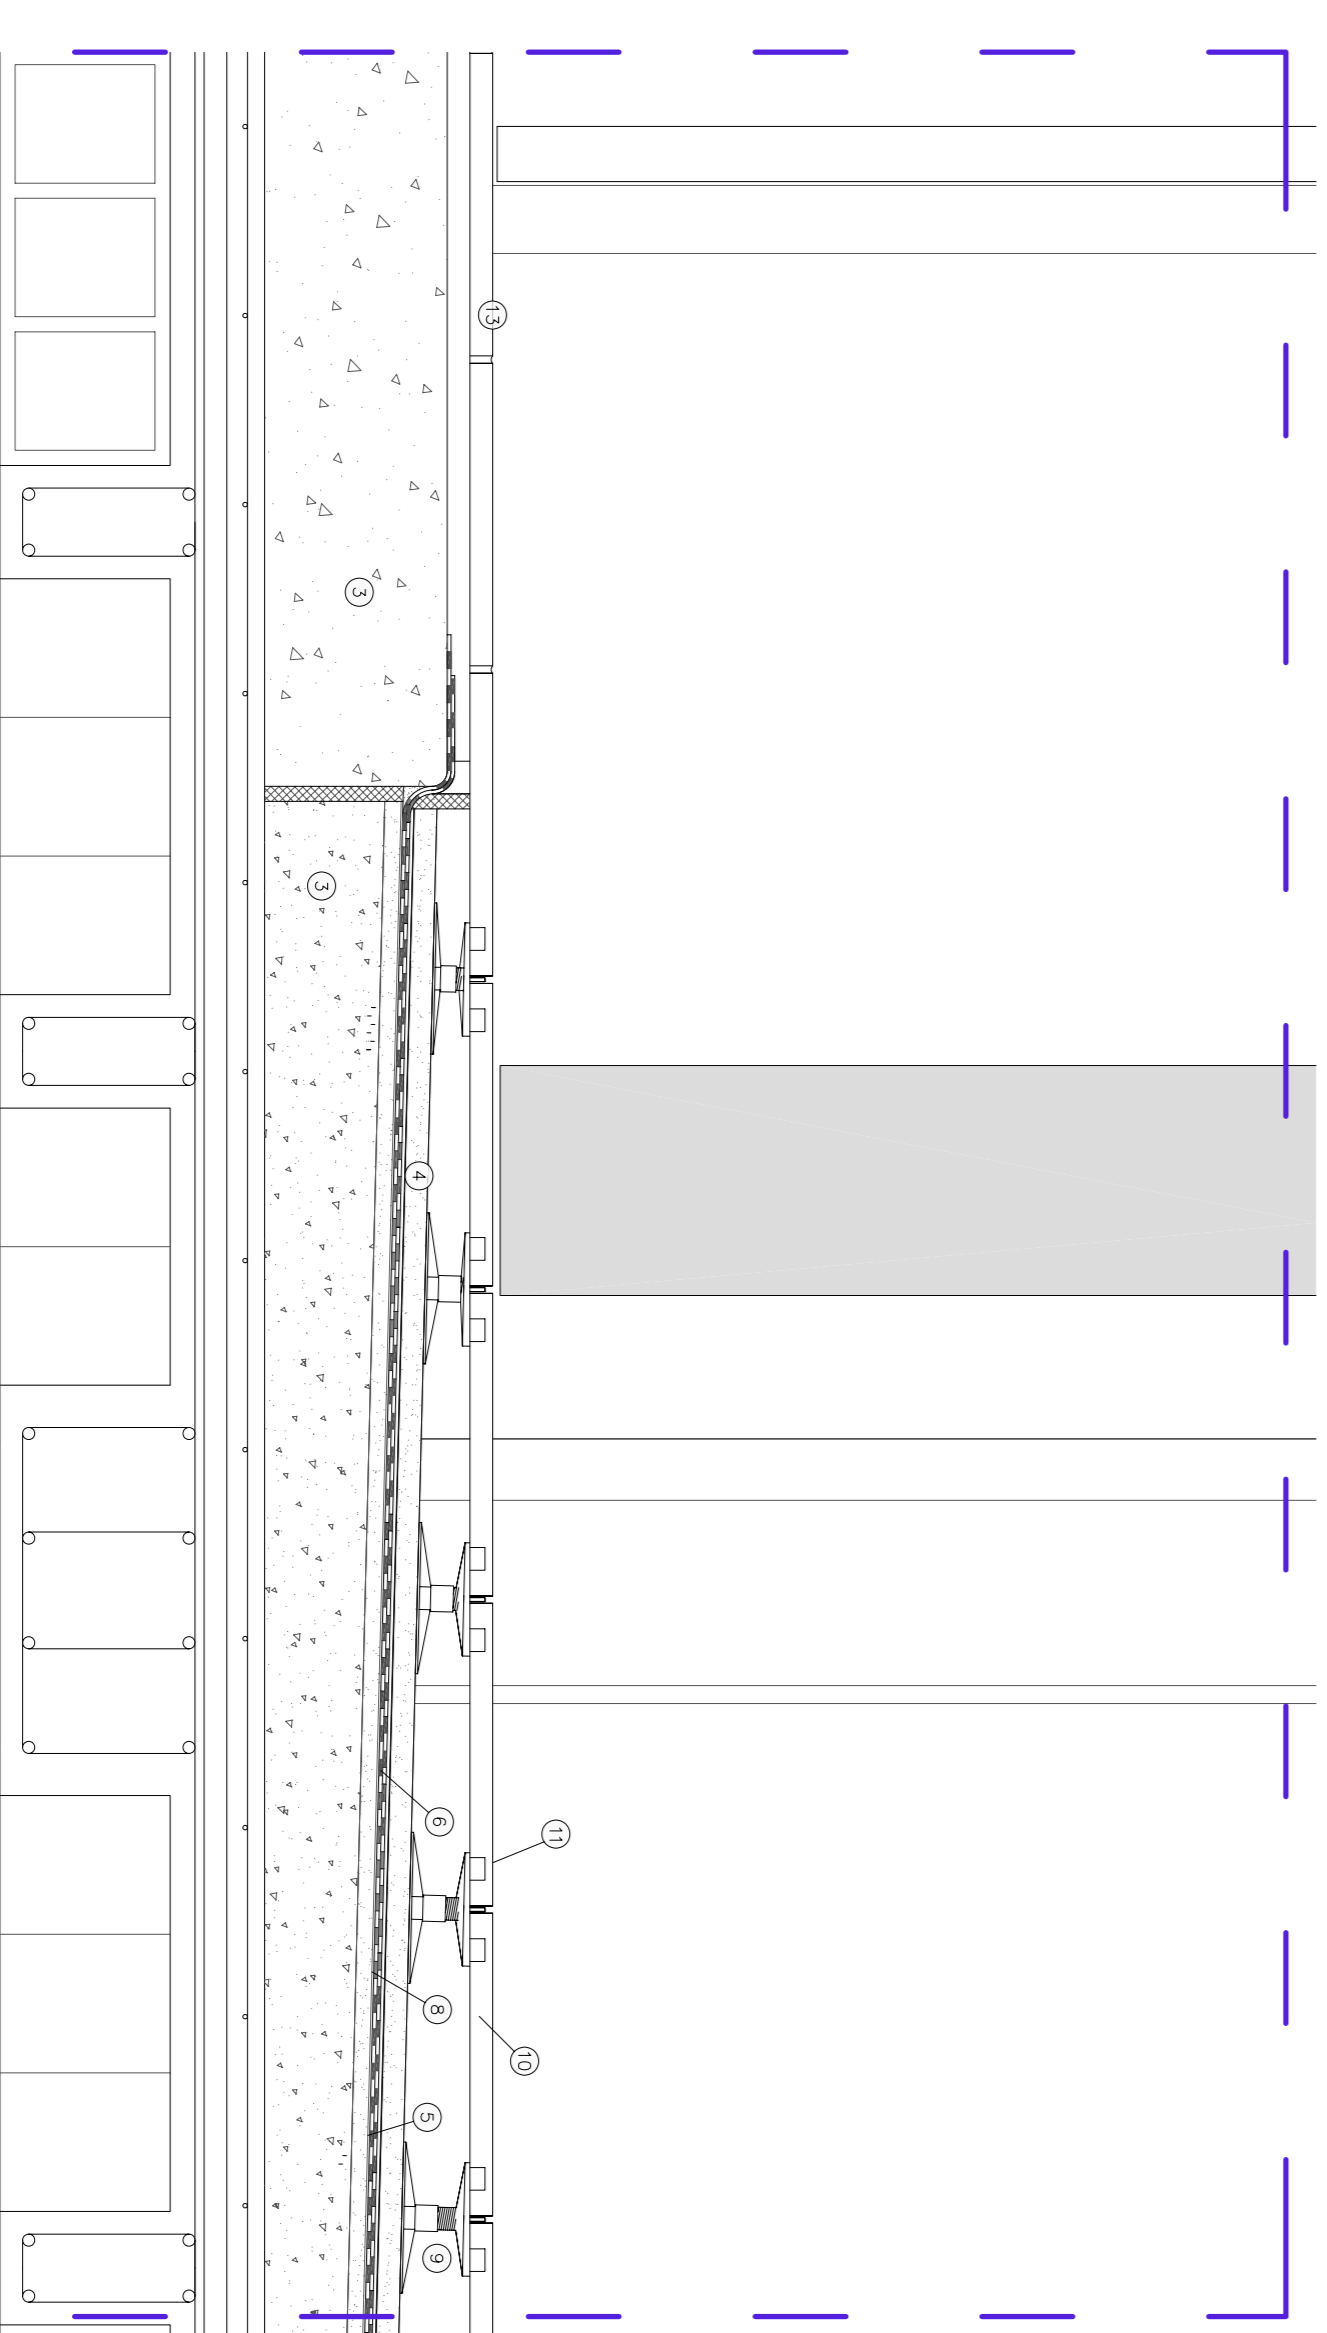

façana interior nord amb planta baixa

1:10

