


Criteris de disseny.



Pel sanejament s'ha optat per un sistema de recollida separativa, aigües negres i aigües pluvials. Les canonades utilitzades són de pvc.

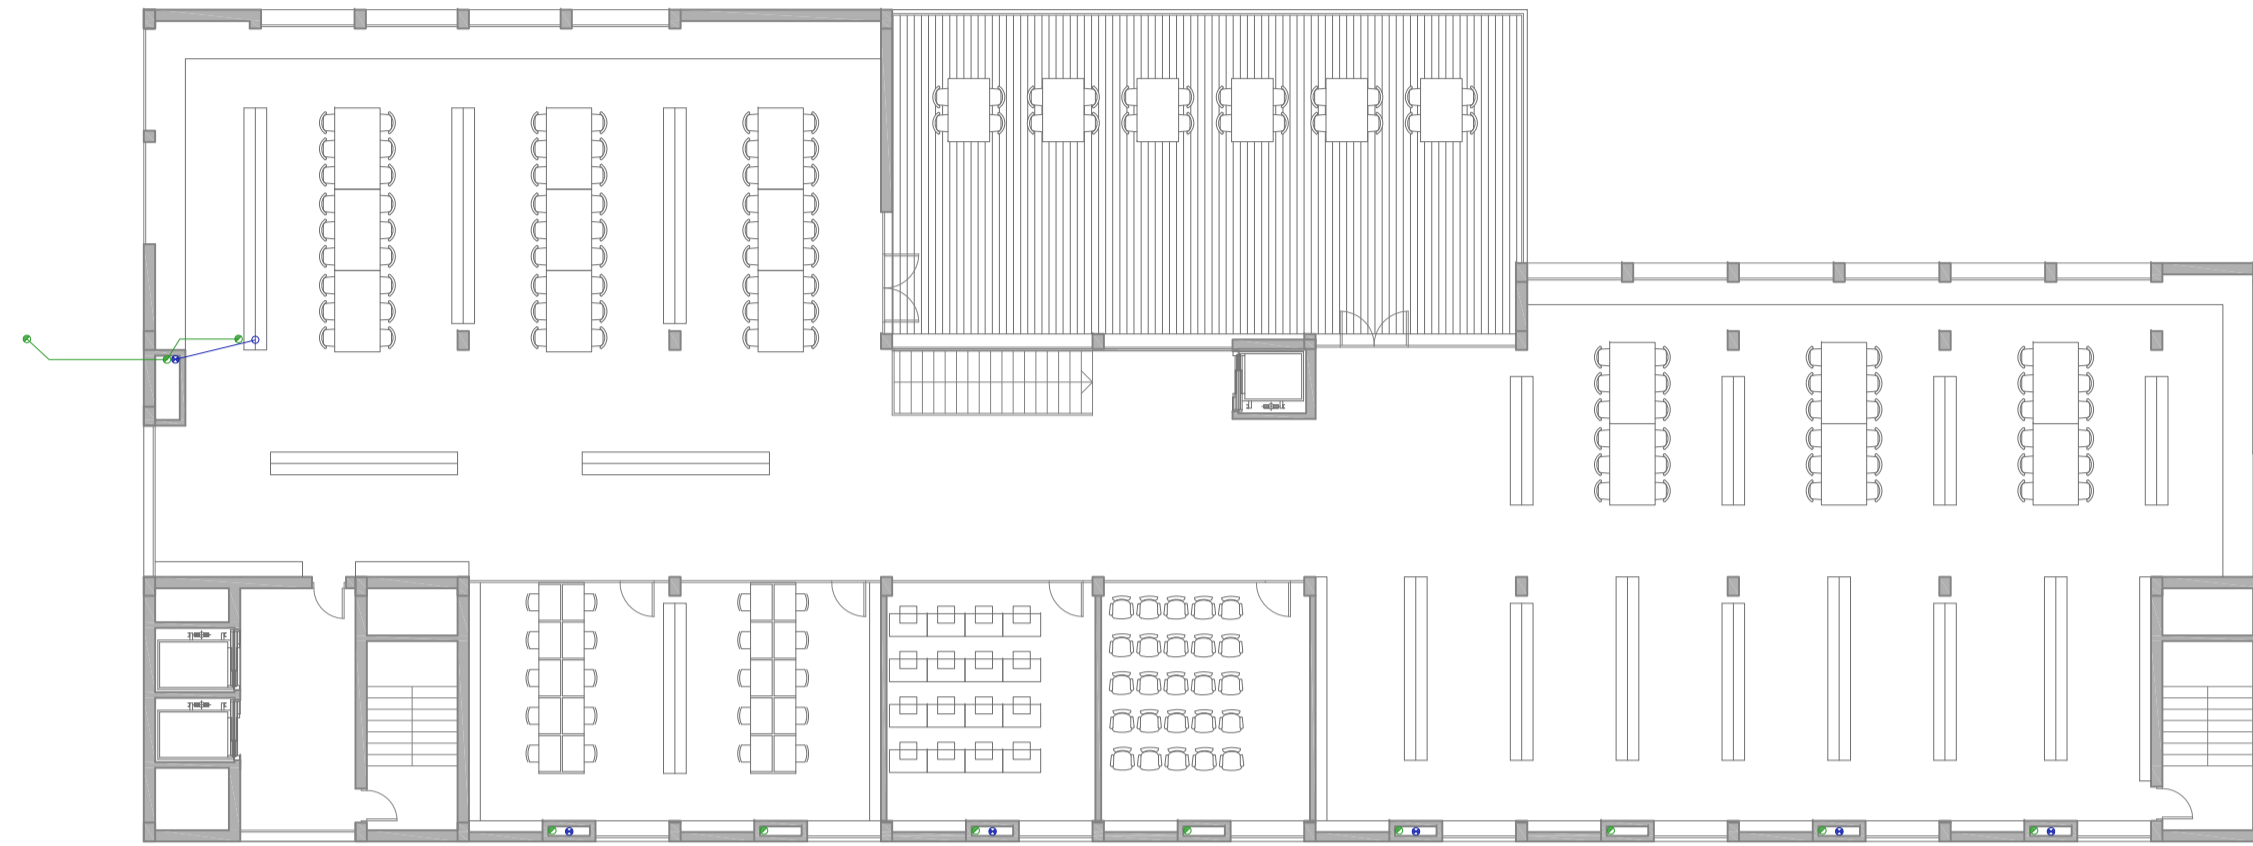

Criteris de disseny.

Pel sanejament s'ha optat per un sistema de recollida separativa, aigües negres i aigües pluvials. Les canonades utilitzades són de pvc.

COBERTA

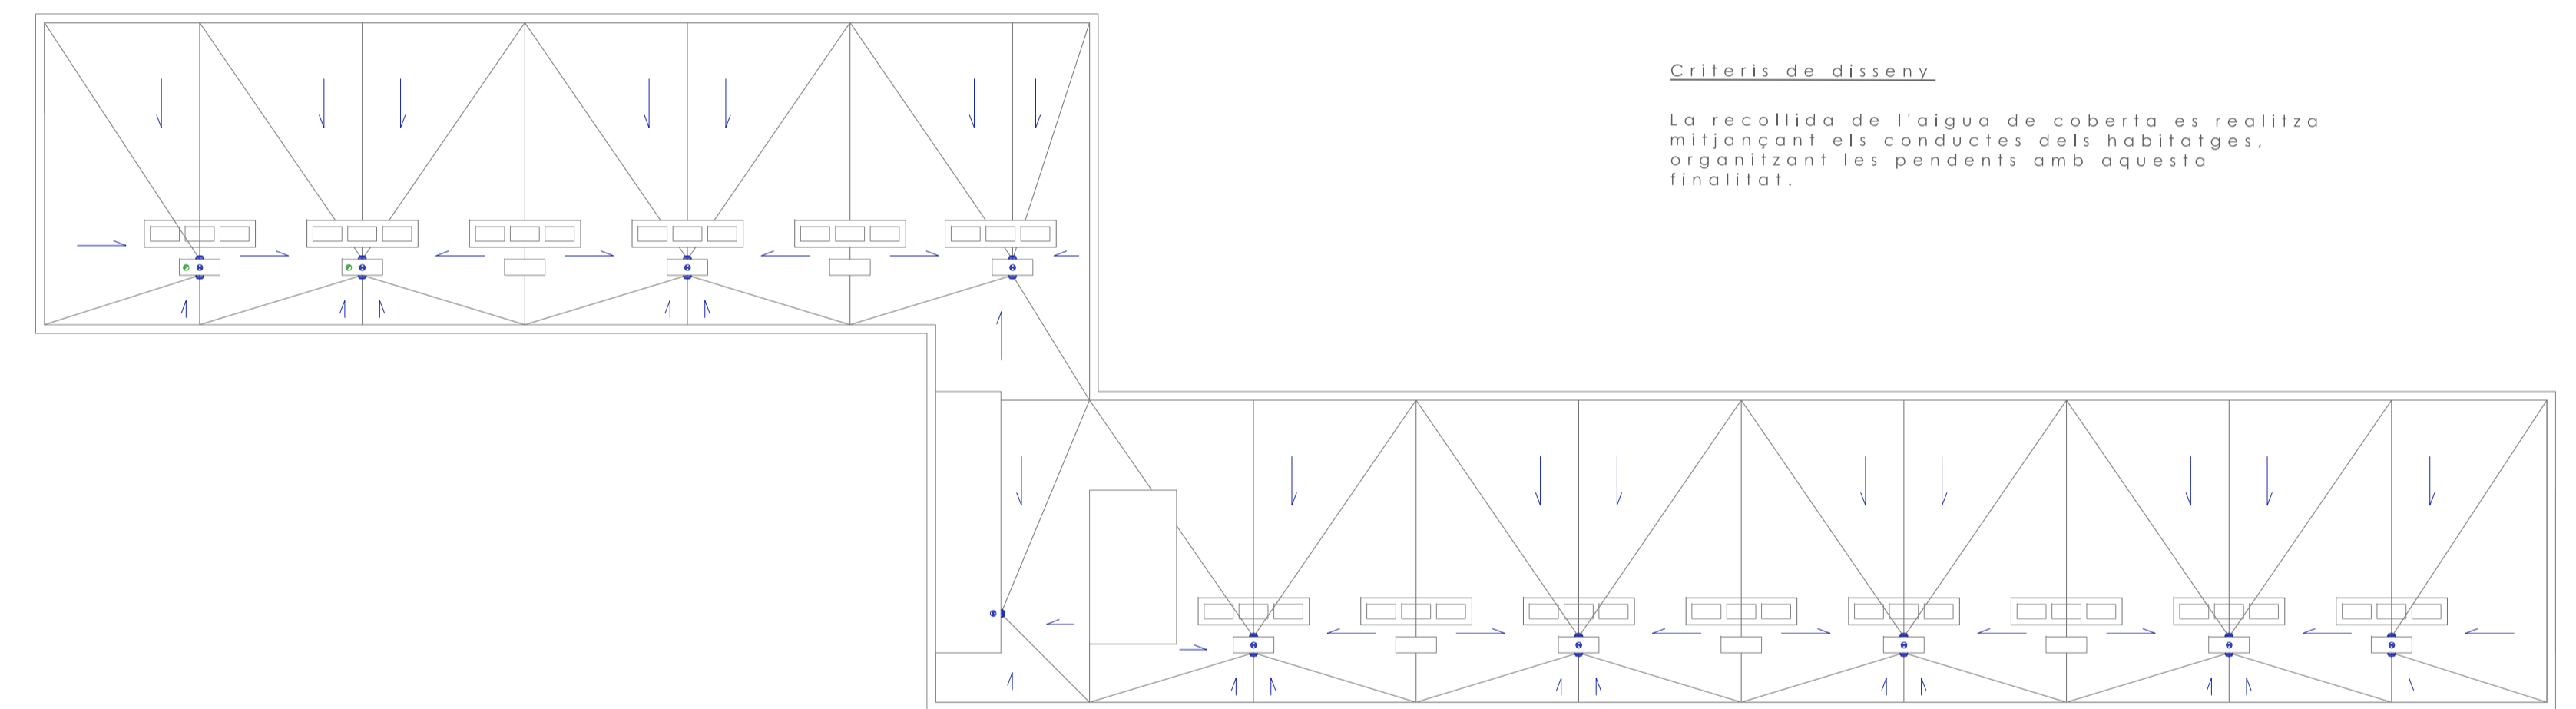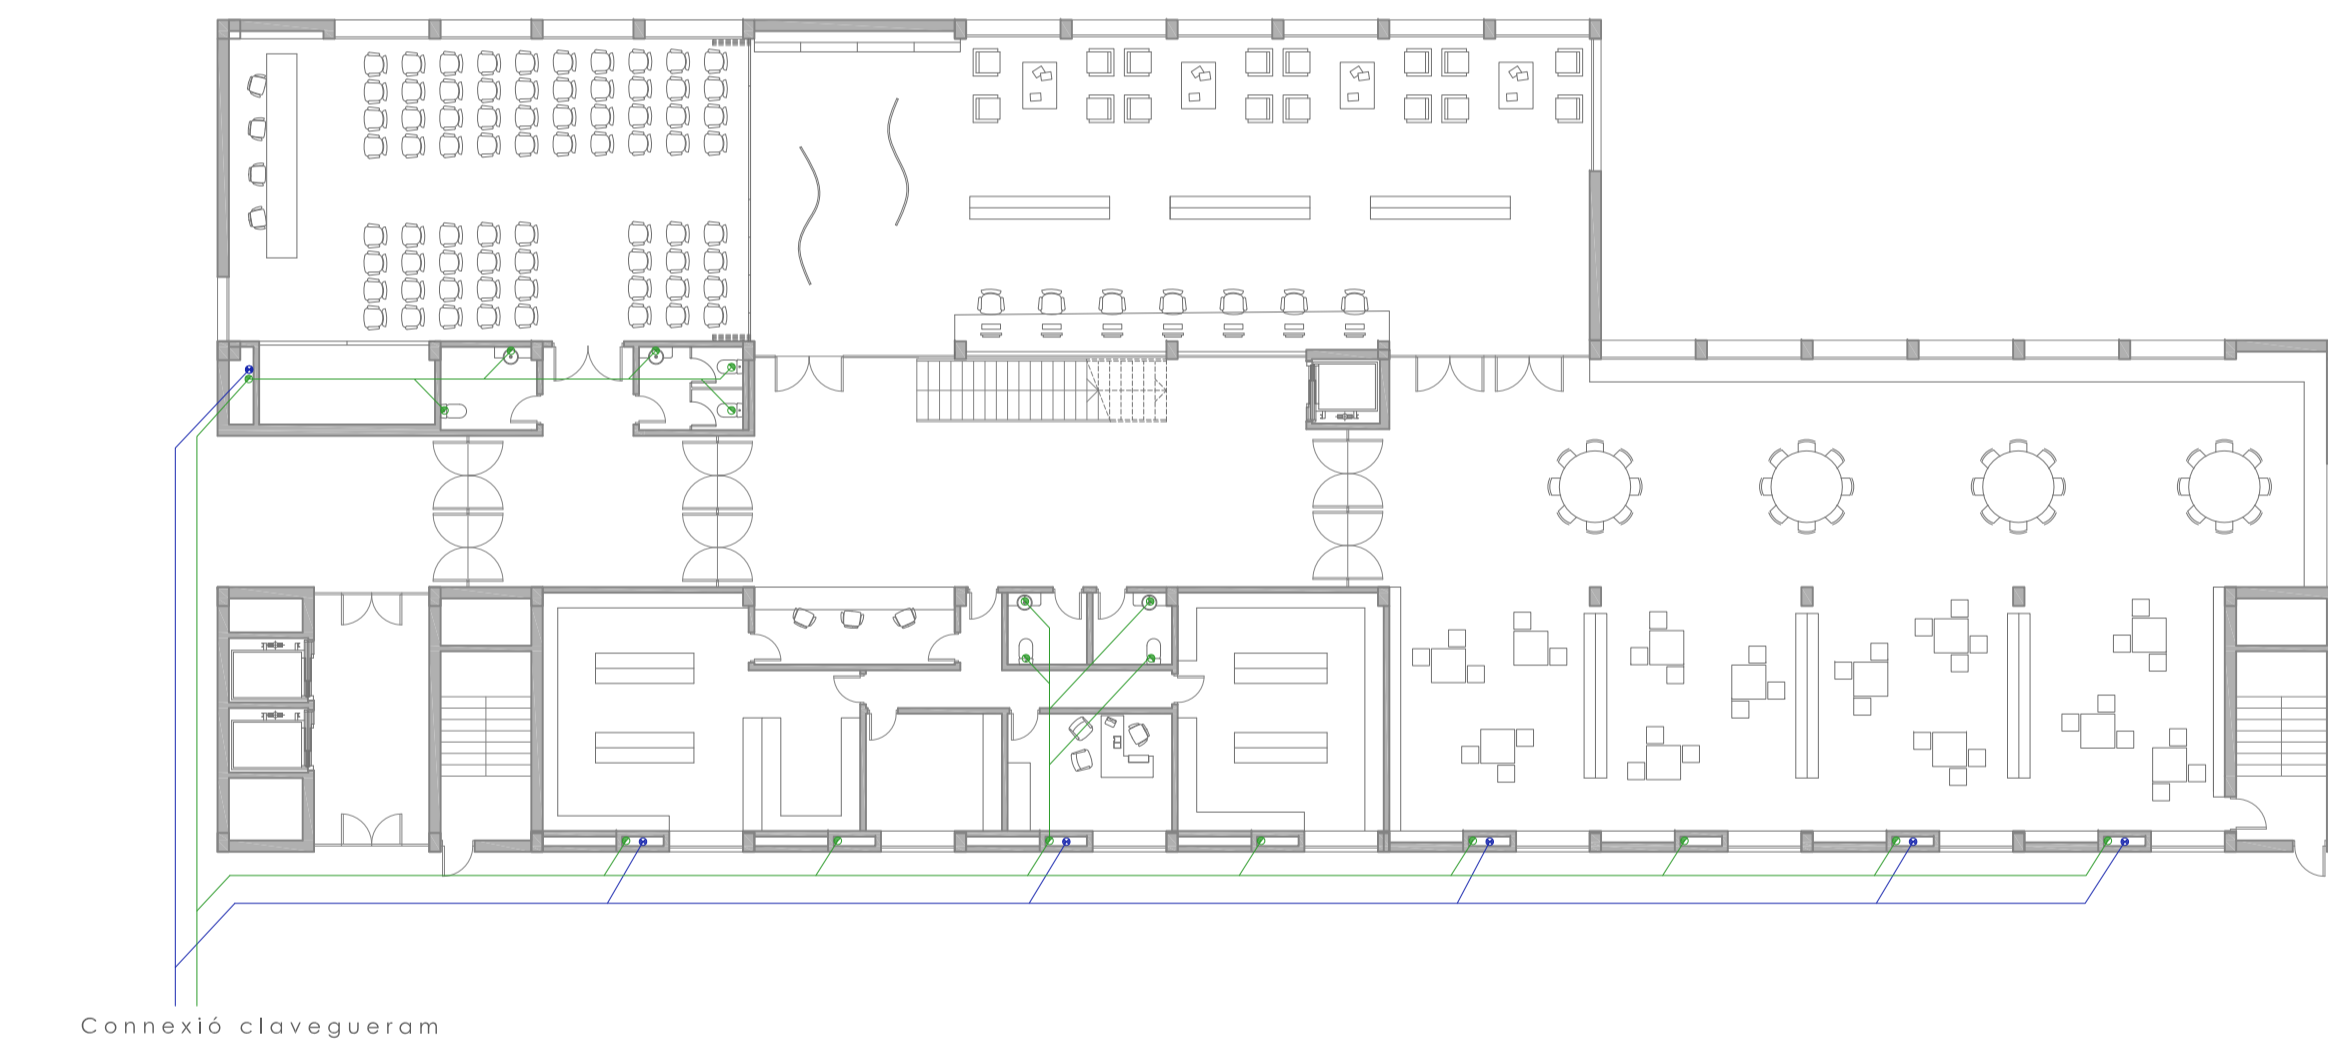

Criteris de disseny.

La recollida de l'aigua de coberta es realitza mitjançant els conductes dels habitatges, organitzant les pendents amb aquesta finalitat.


HABITATGES

LLEGENDA

Connexió clavegueram

Criteris de disseny.

Pel sanejament s'ha optat per un sistema de recollida separativa, aigües negres i aigües pluvials. Les canonades utilitzades són de pvc.

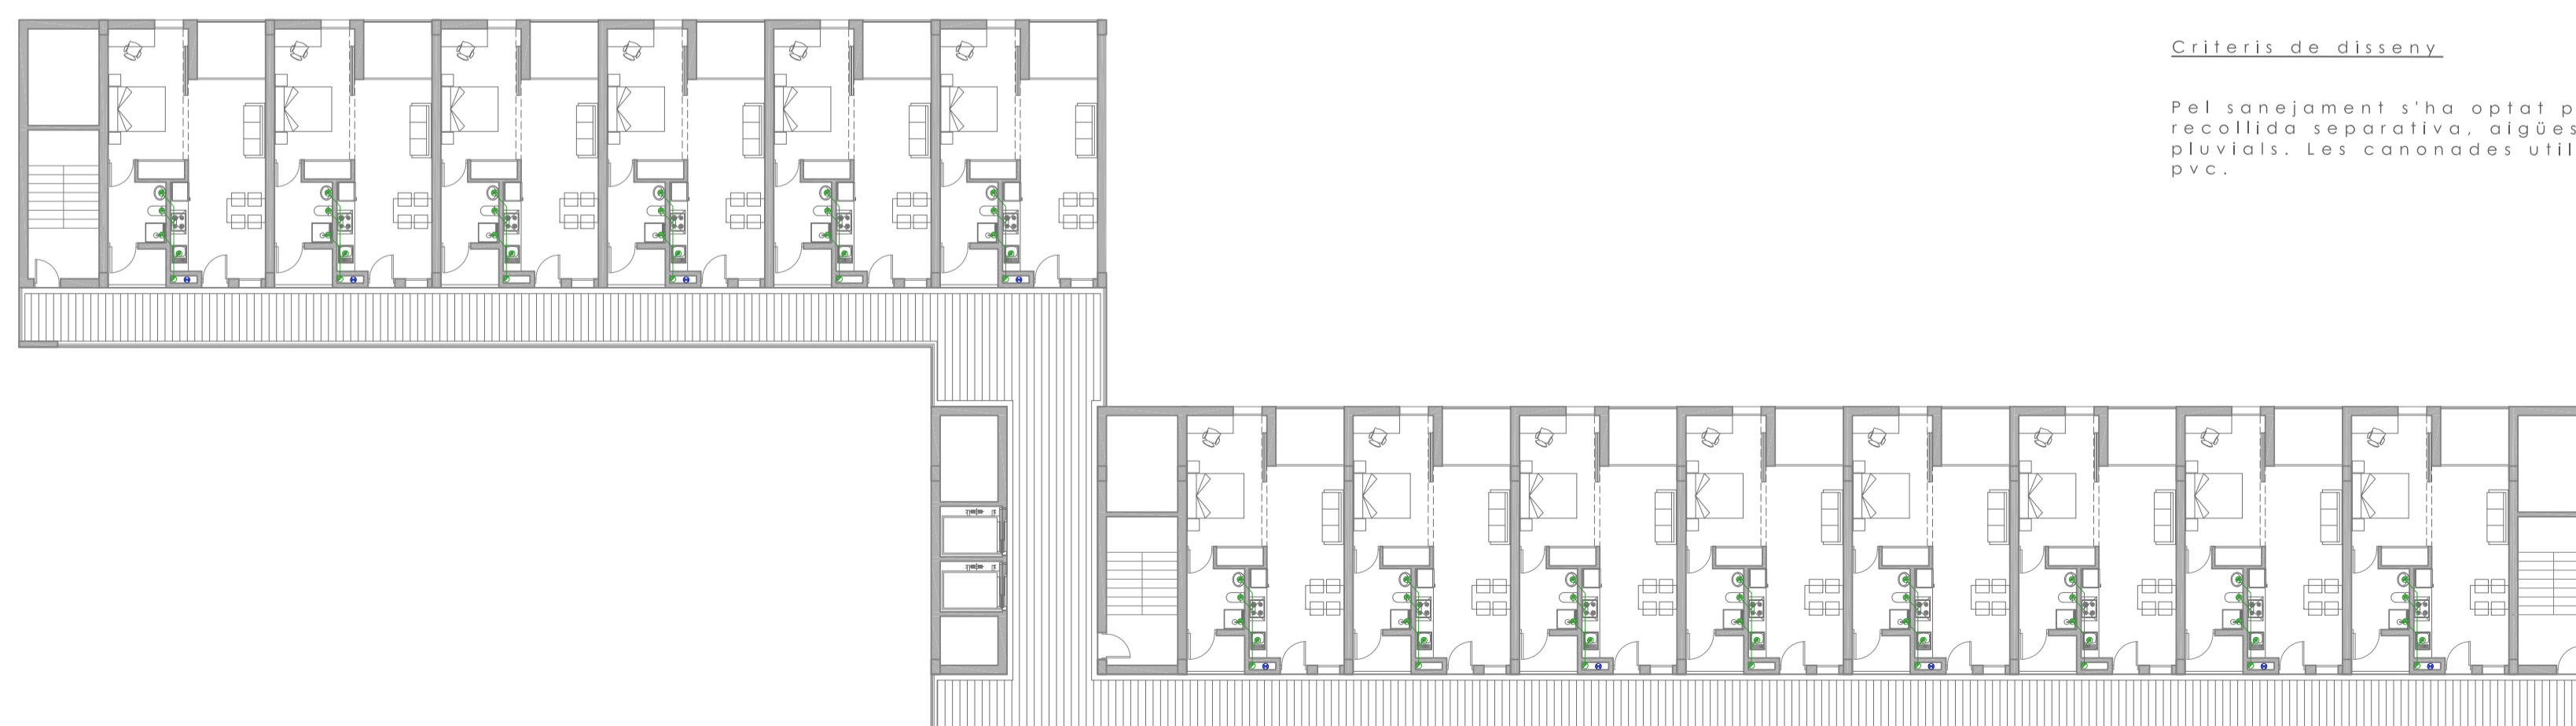

- CONDUCTES D'AIGÜES NEGRES
- CONDUCTES D'AIGÜES PLUVIALS
- BAIXANT D'AIGÜES NEGRES
- BAIXANT D'AIGÜES PLUVIALS
- ↘ PENDENTS DE RECOLLIDA D'AIGUA, COBERTA
- BUNERA DE RECOLLIDA D'AIGUA, COBERTA

