



SOSTRE PLANTA SEGONA
escala 1/200

estructura nova: metal·lica amb
forjats de xapa col·laborant
estructura fàbrica: bigues de formigó,
semibiguetes i revoltons ceràmics

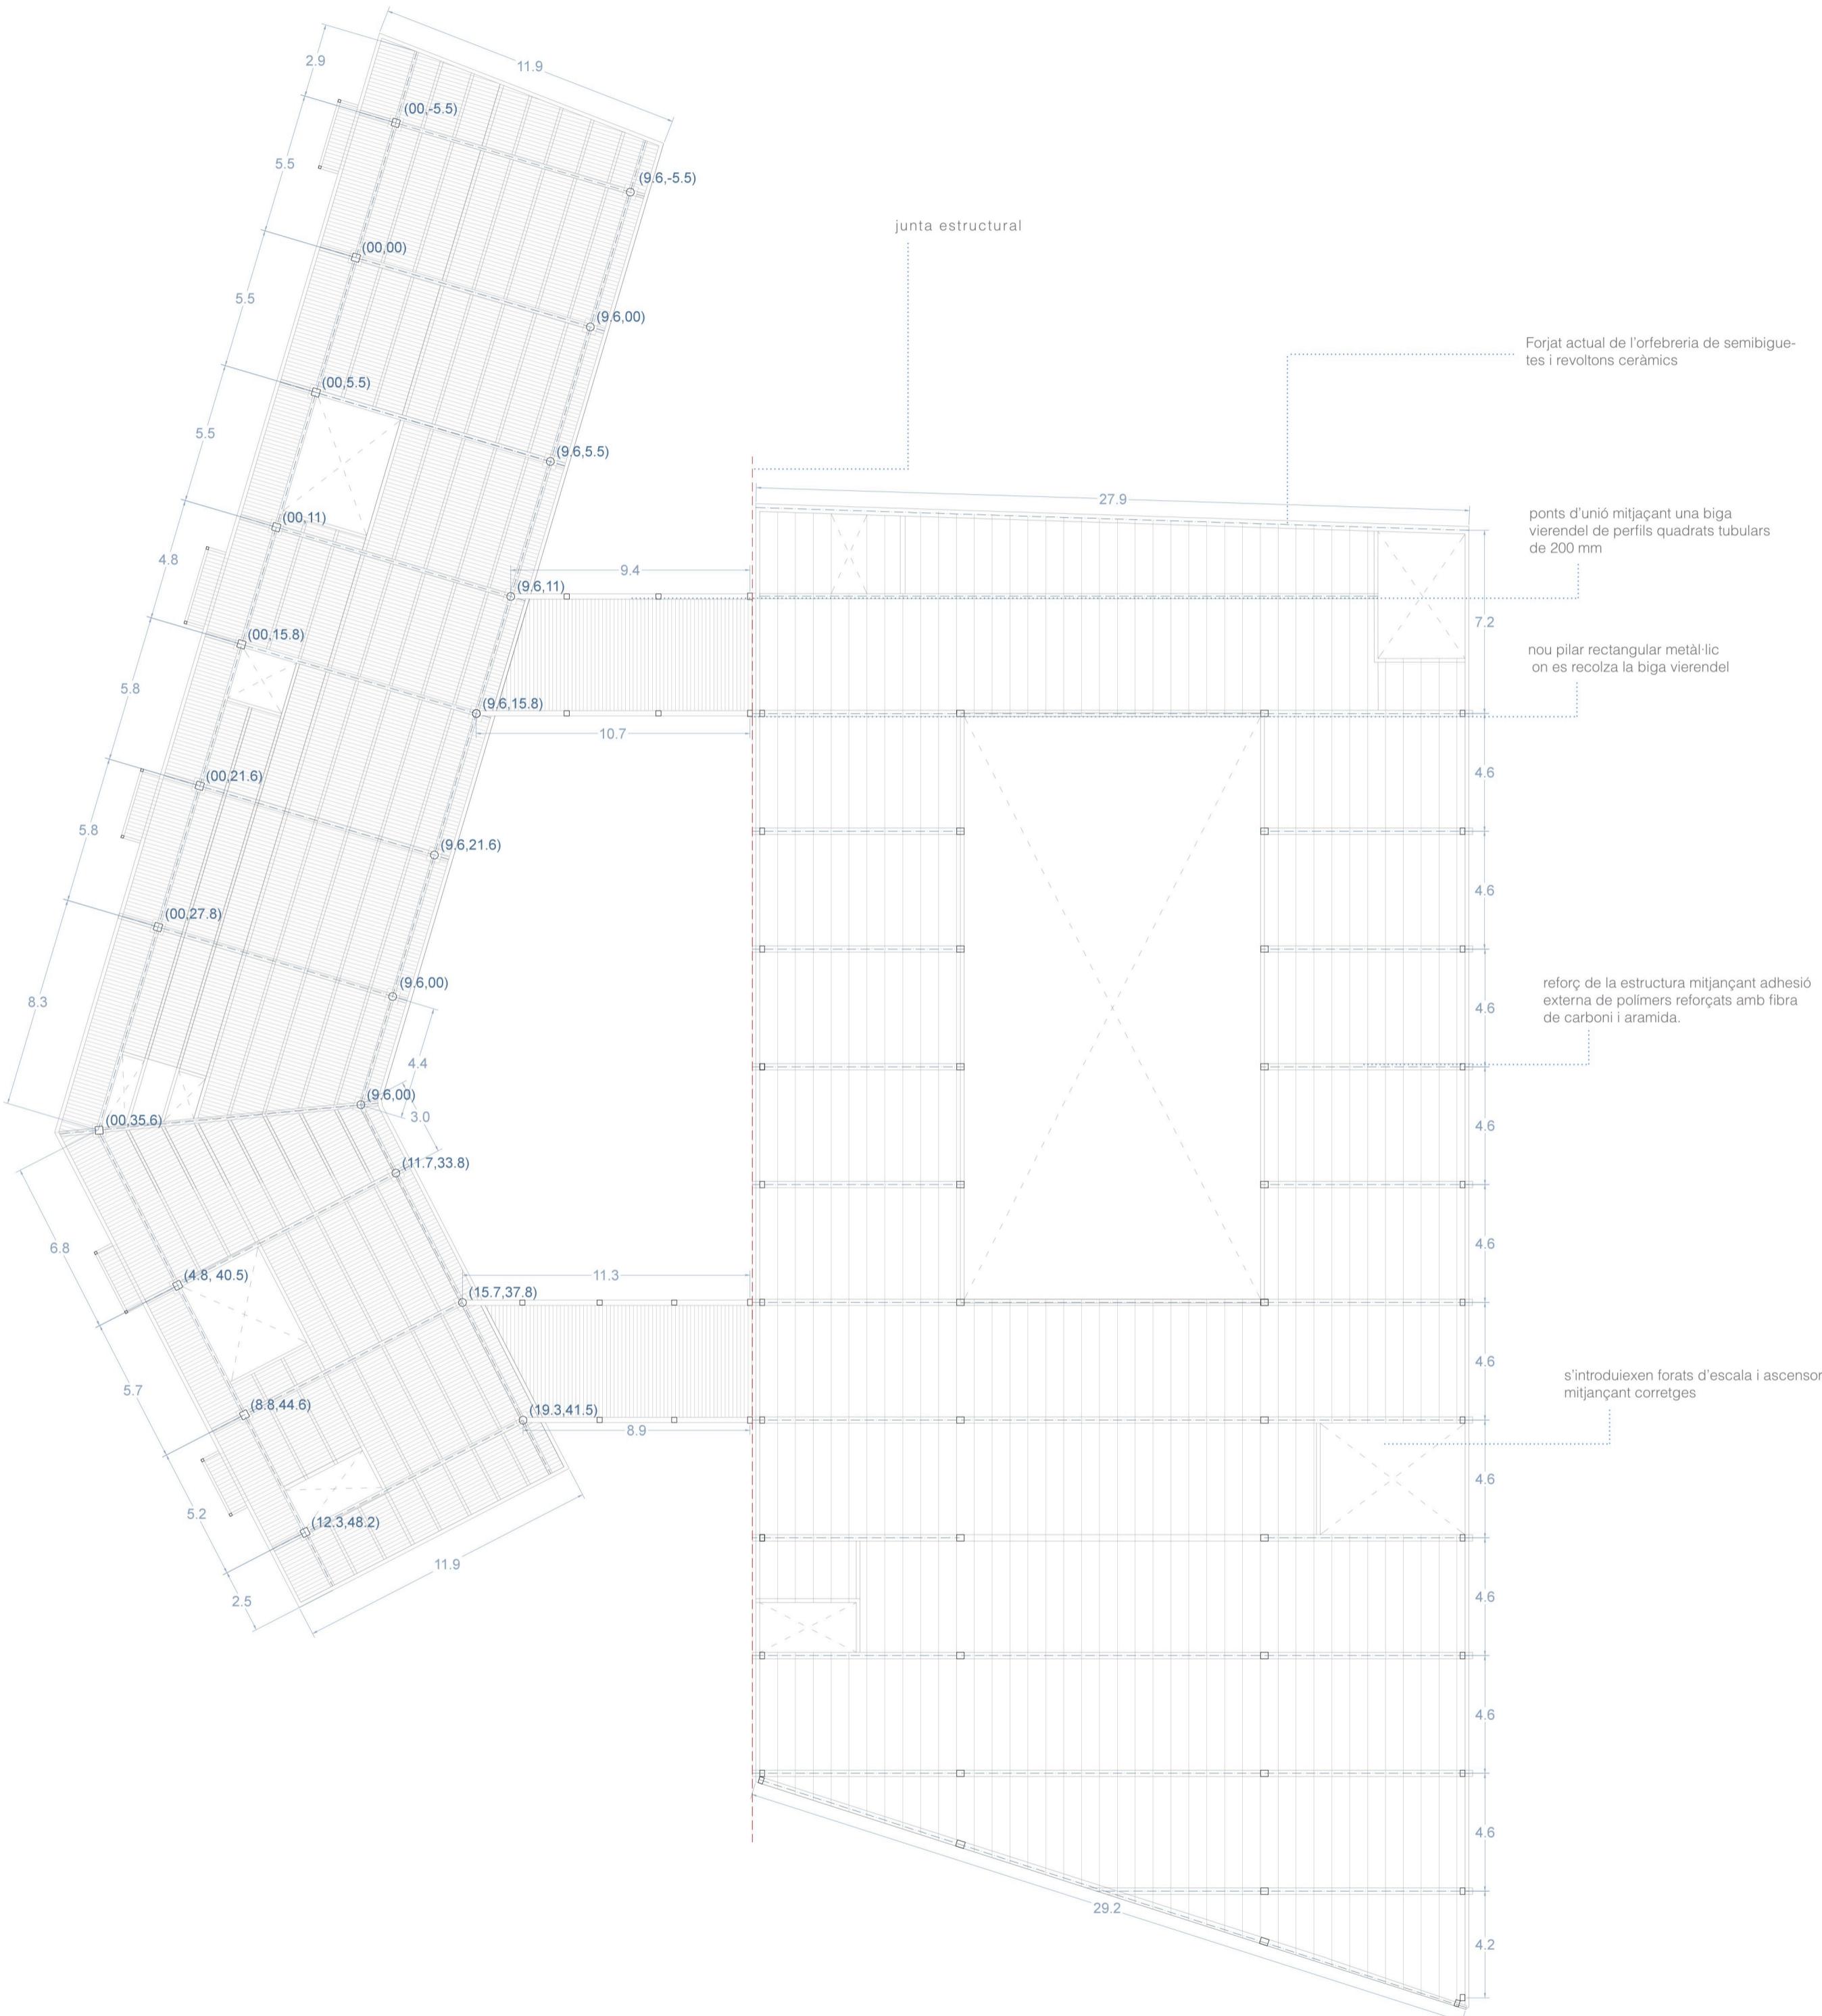

SOSTRE PLANTA TERCERA I QUARTA
escala 1/200

estructura nova: metal·lica amb
forjats de xapa col·laborant

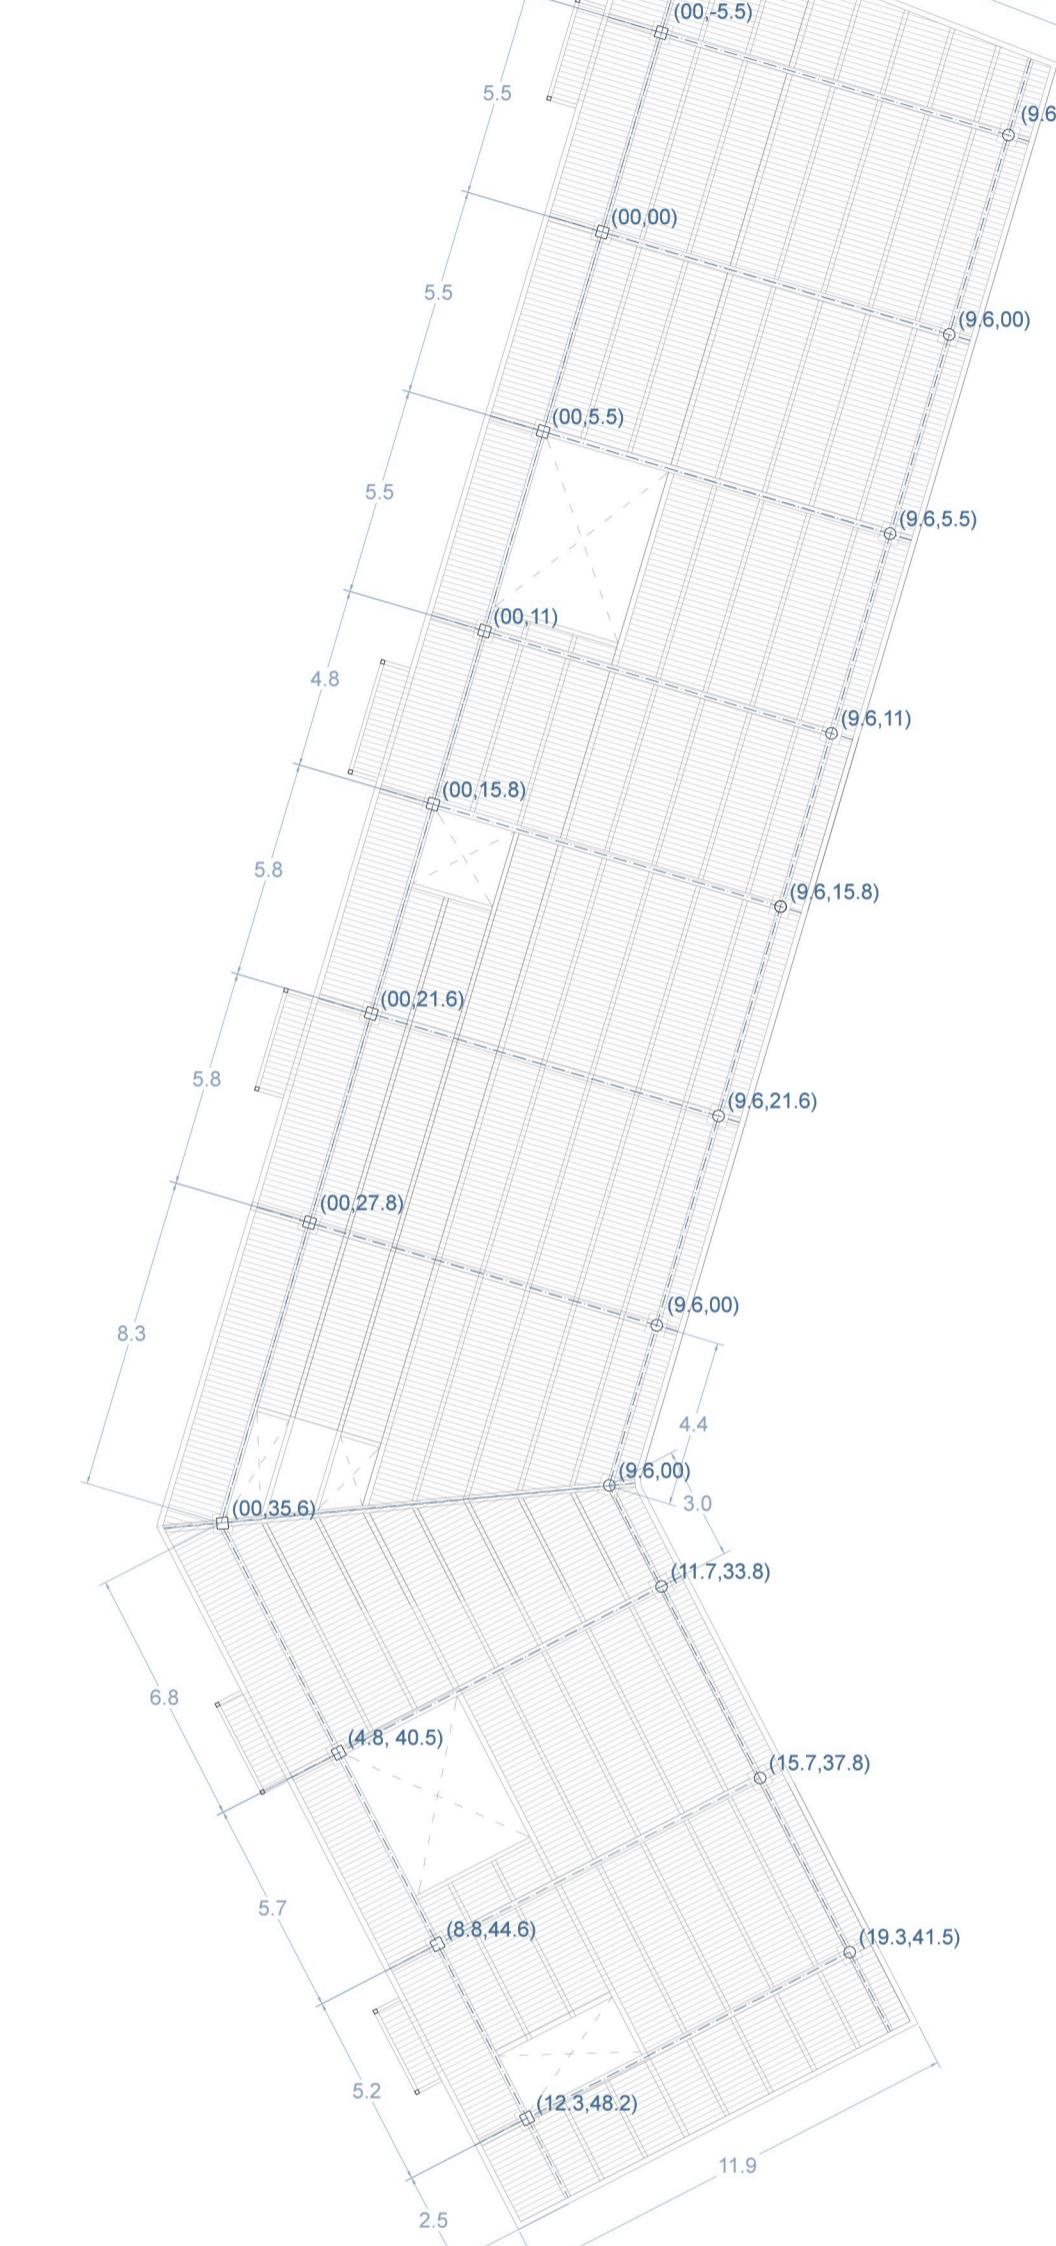

DIAGRAMES: pont d'unió

