

PANTALLES TÈRMODACTIVES




RECALÇAMENT XERHÈNIA




RECALÇAMENT FONAMENTACIÓ EXISTENT


SECCIÓ LONGITUDINAL
1:500

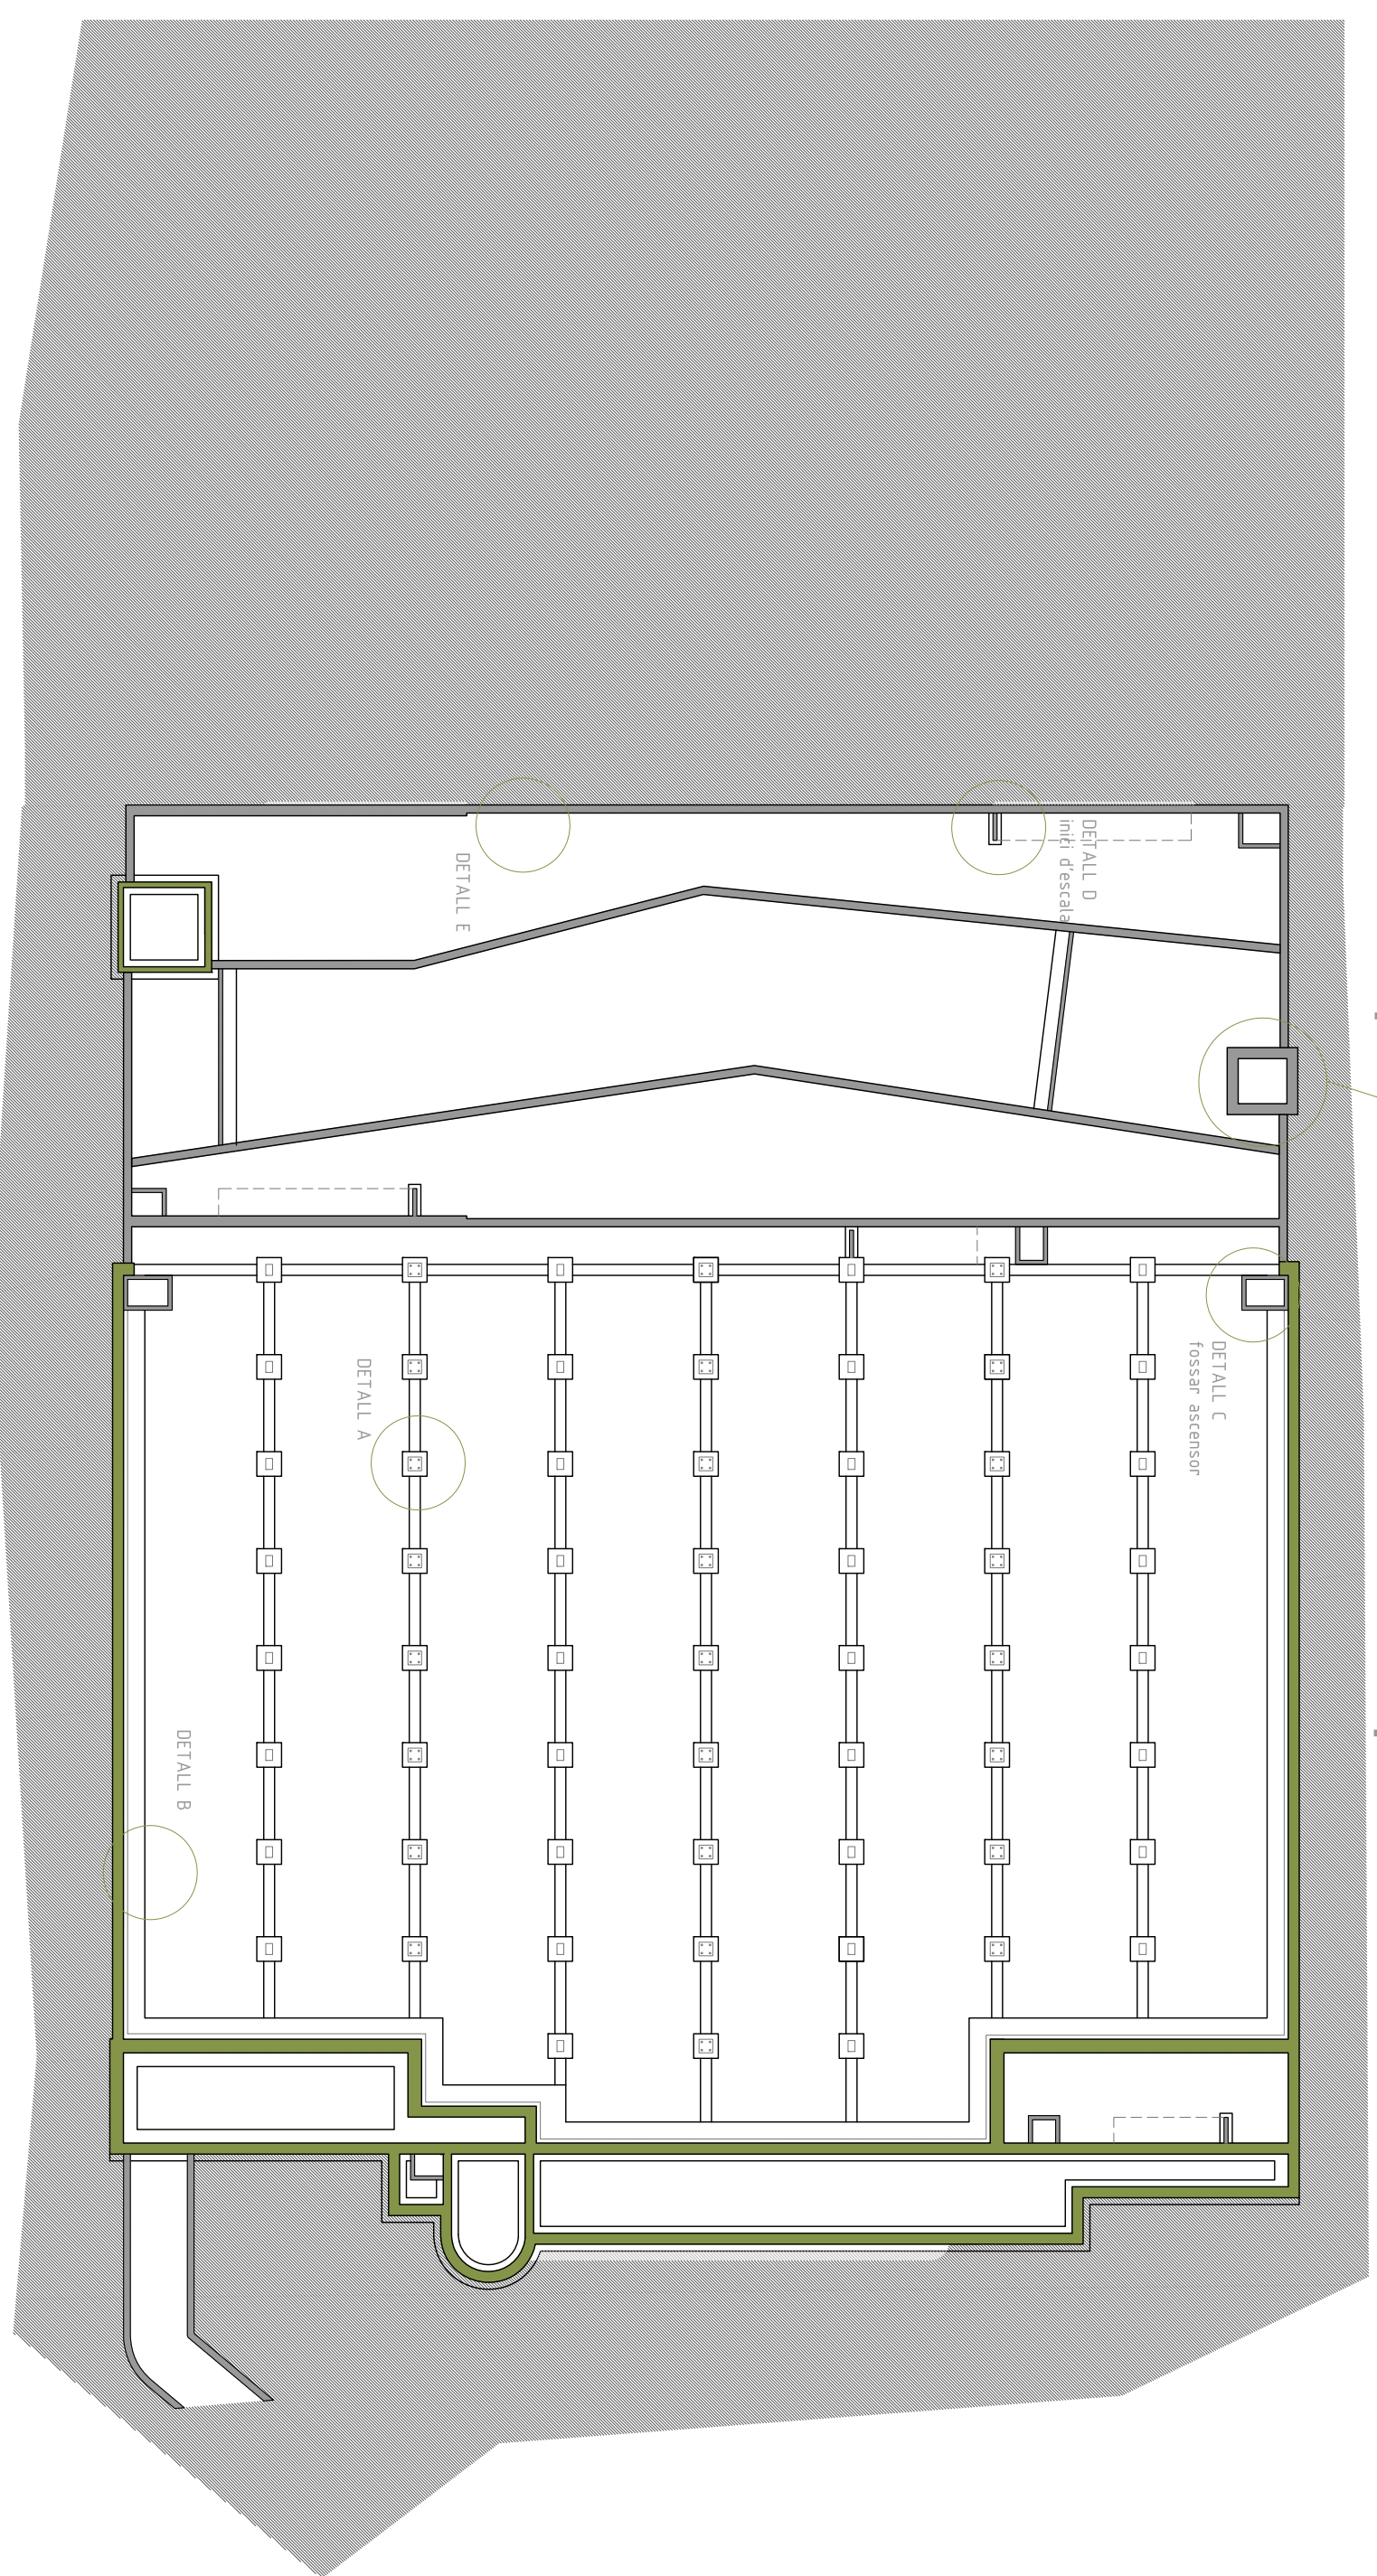


PLANTA FONAMENTS
1:500

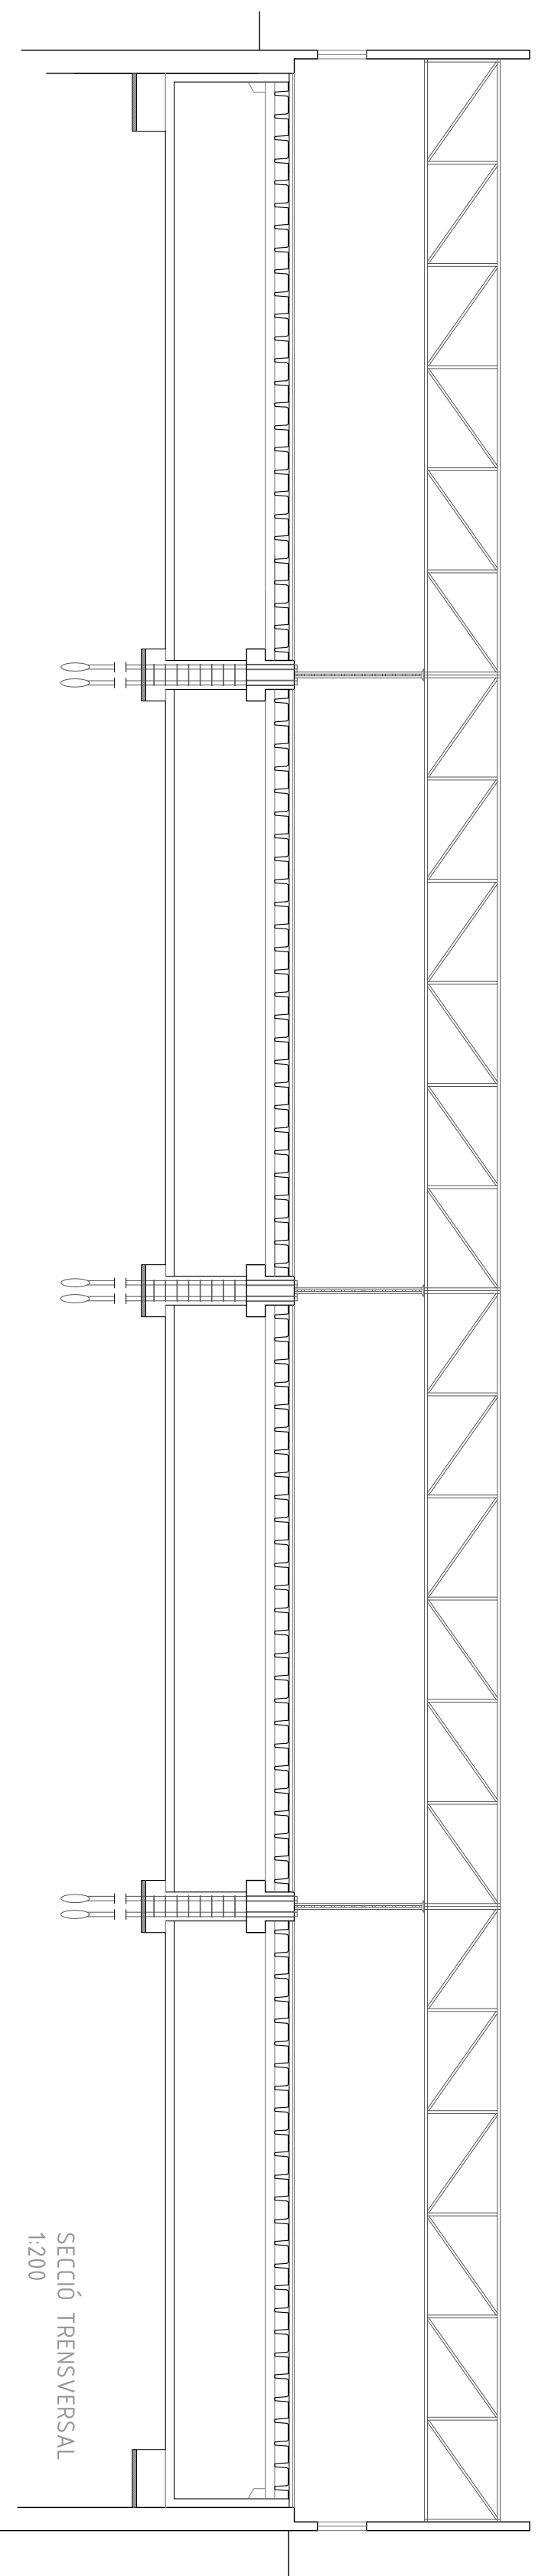


SECCIÓ TRENVERSAL
1:200

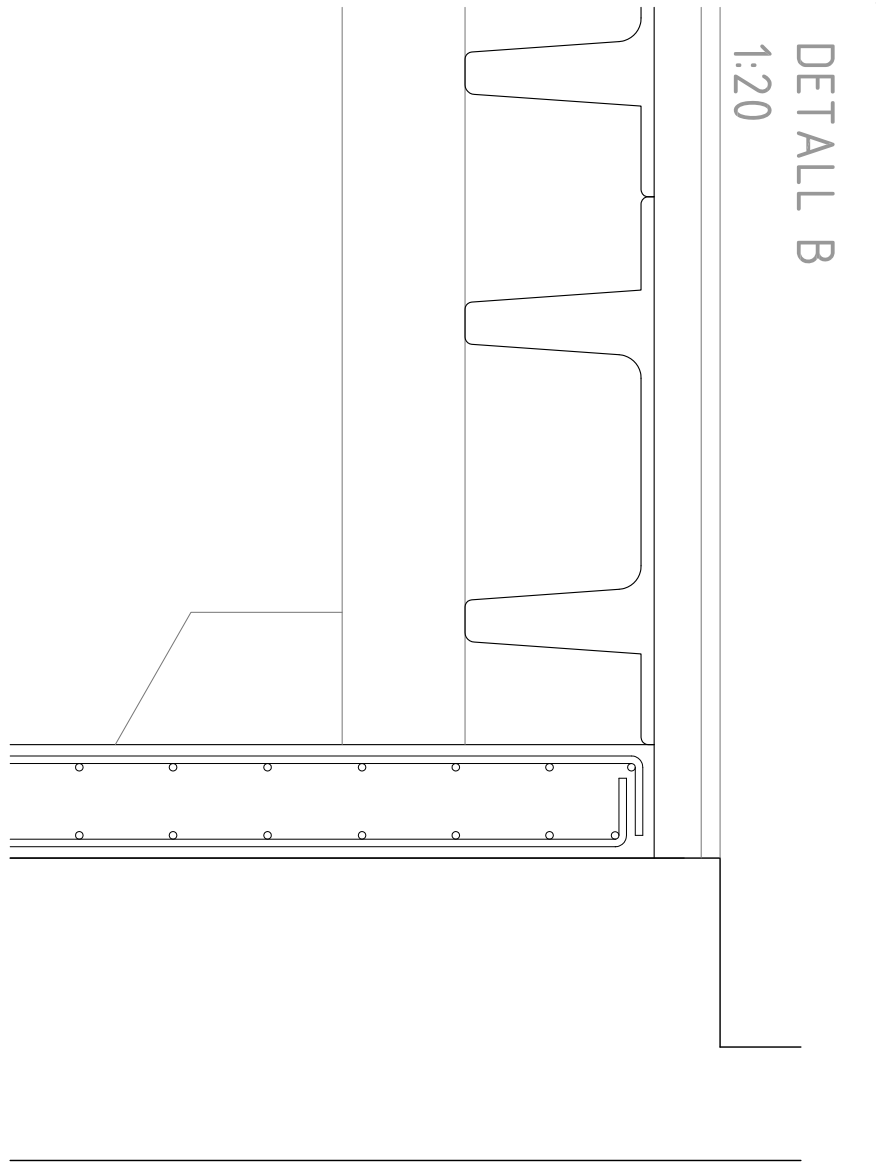


DETALL A
1:20

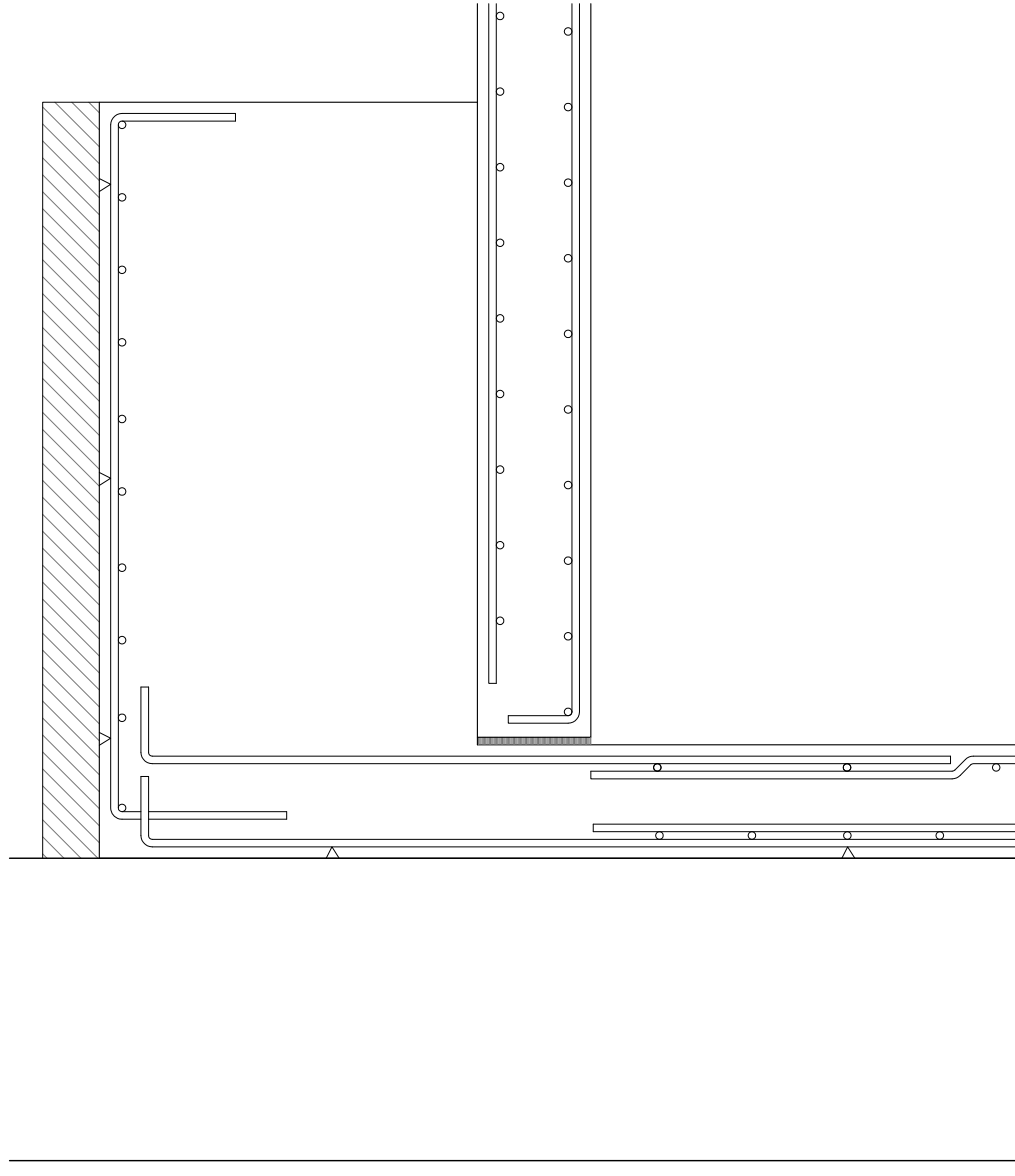


DETALL B
1:20

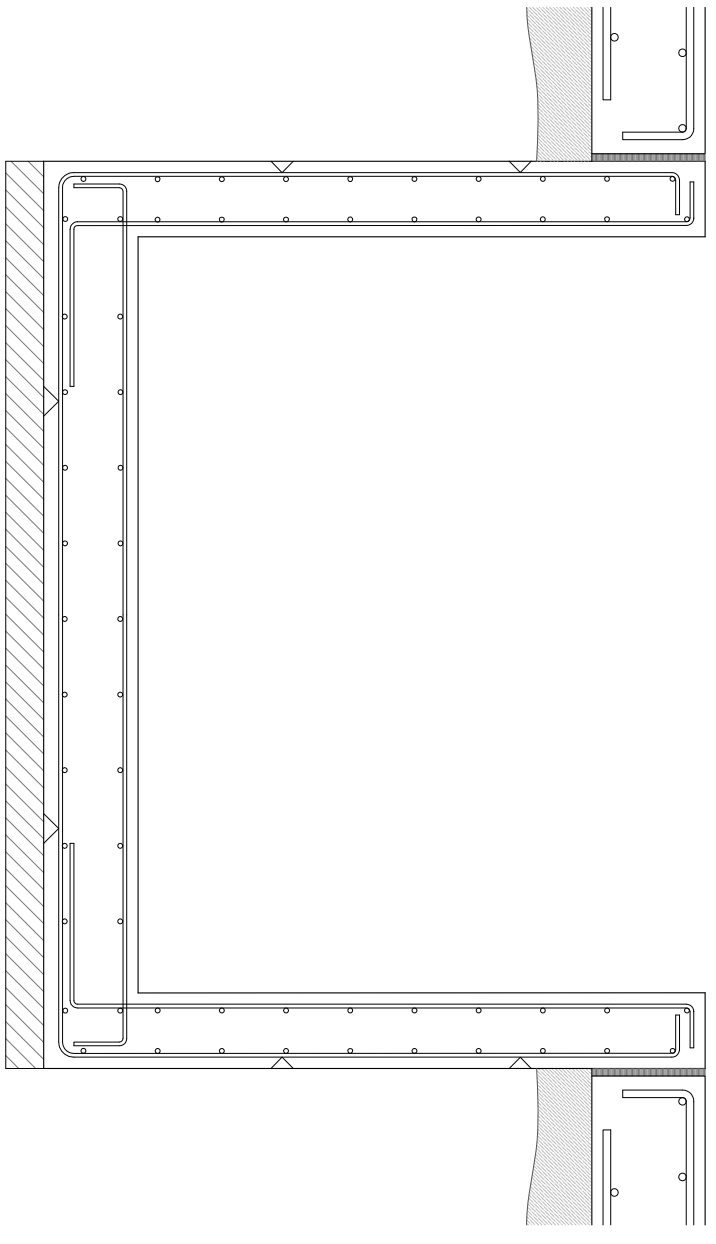


DETALL C
1:20

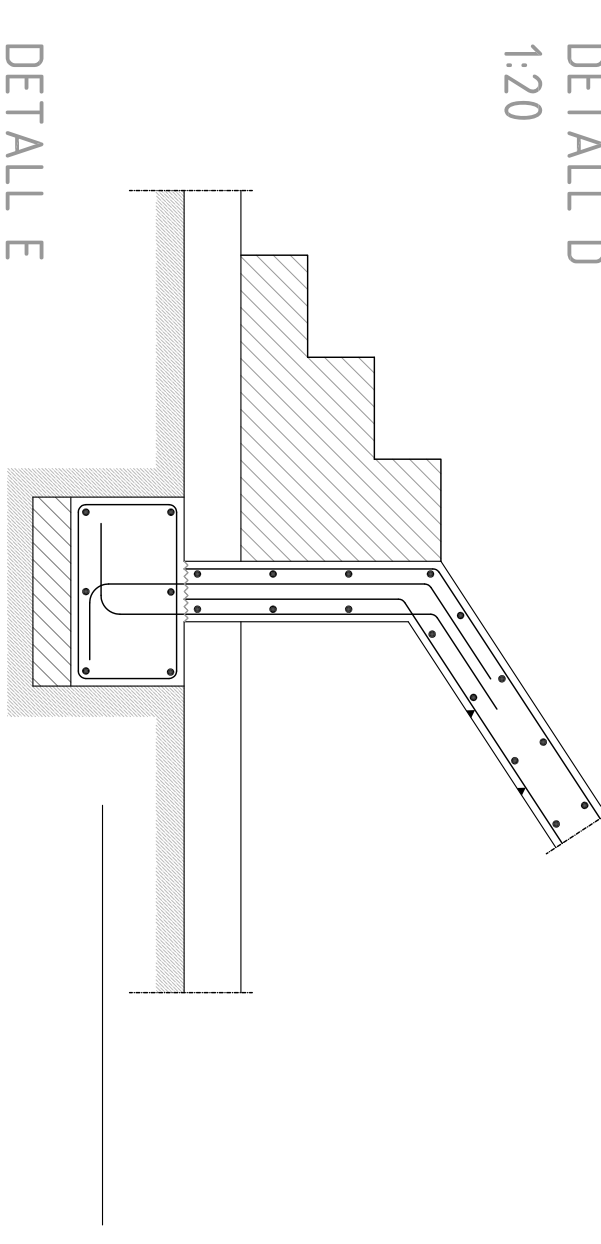

DETALL D
1:20

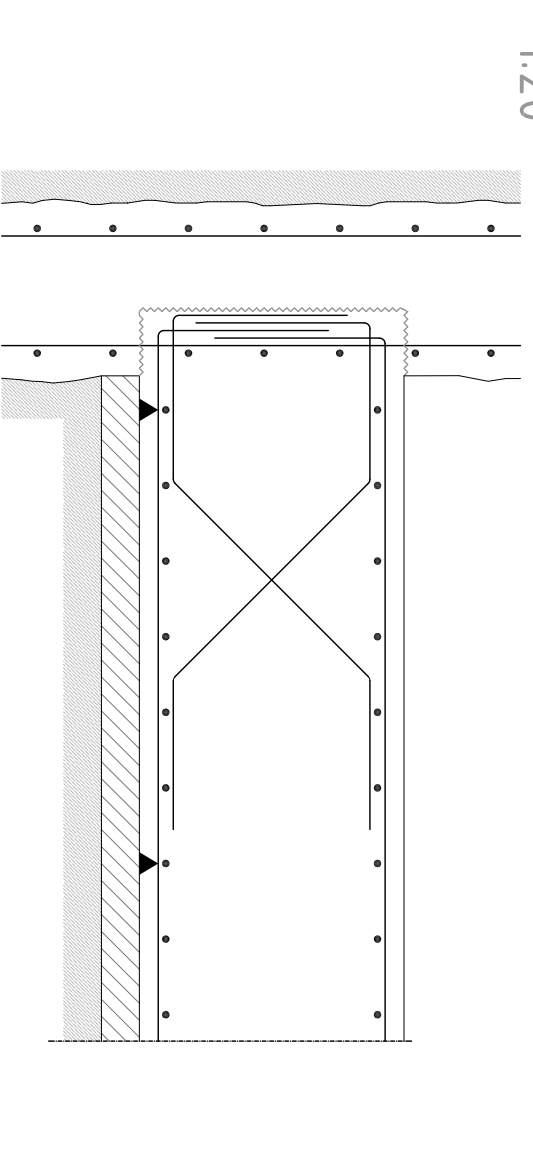

DETALL E
1:20

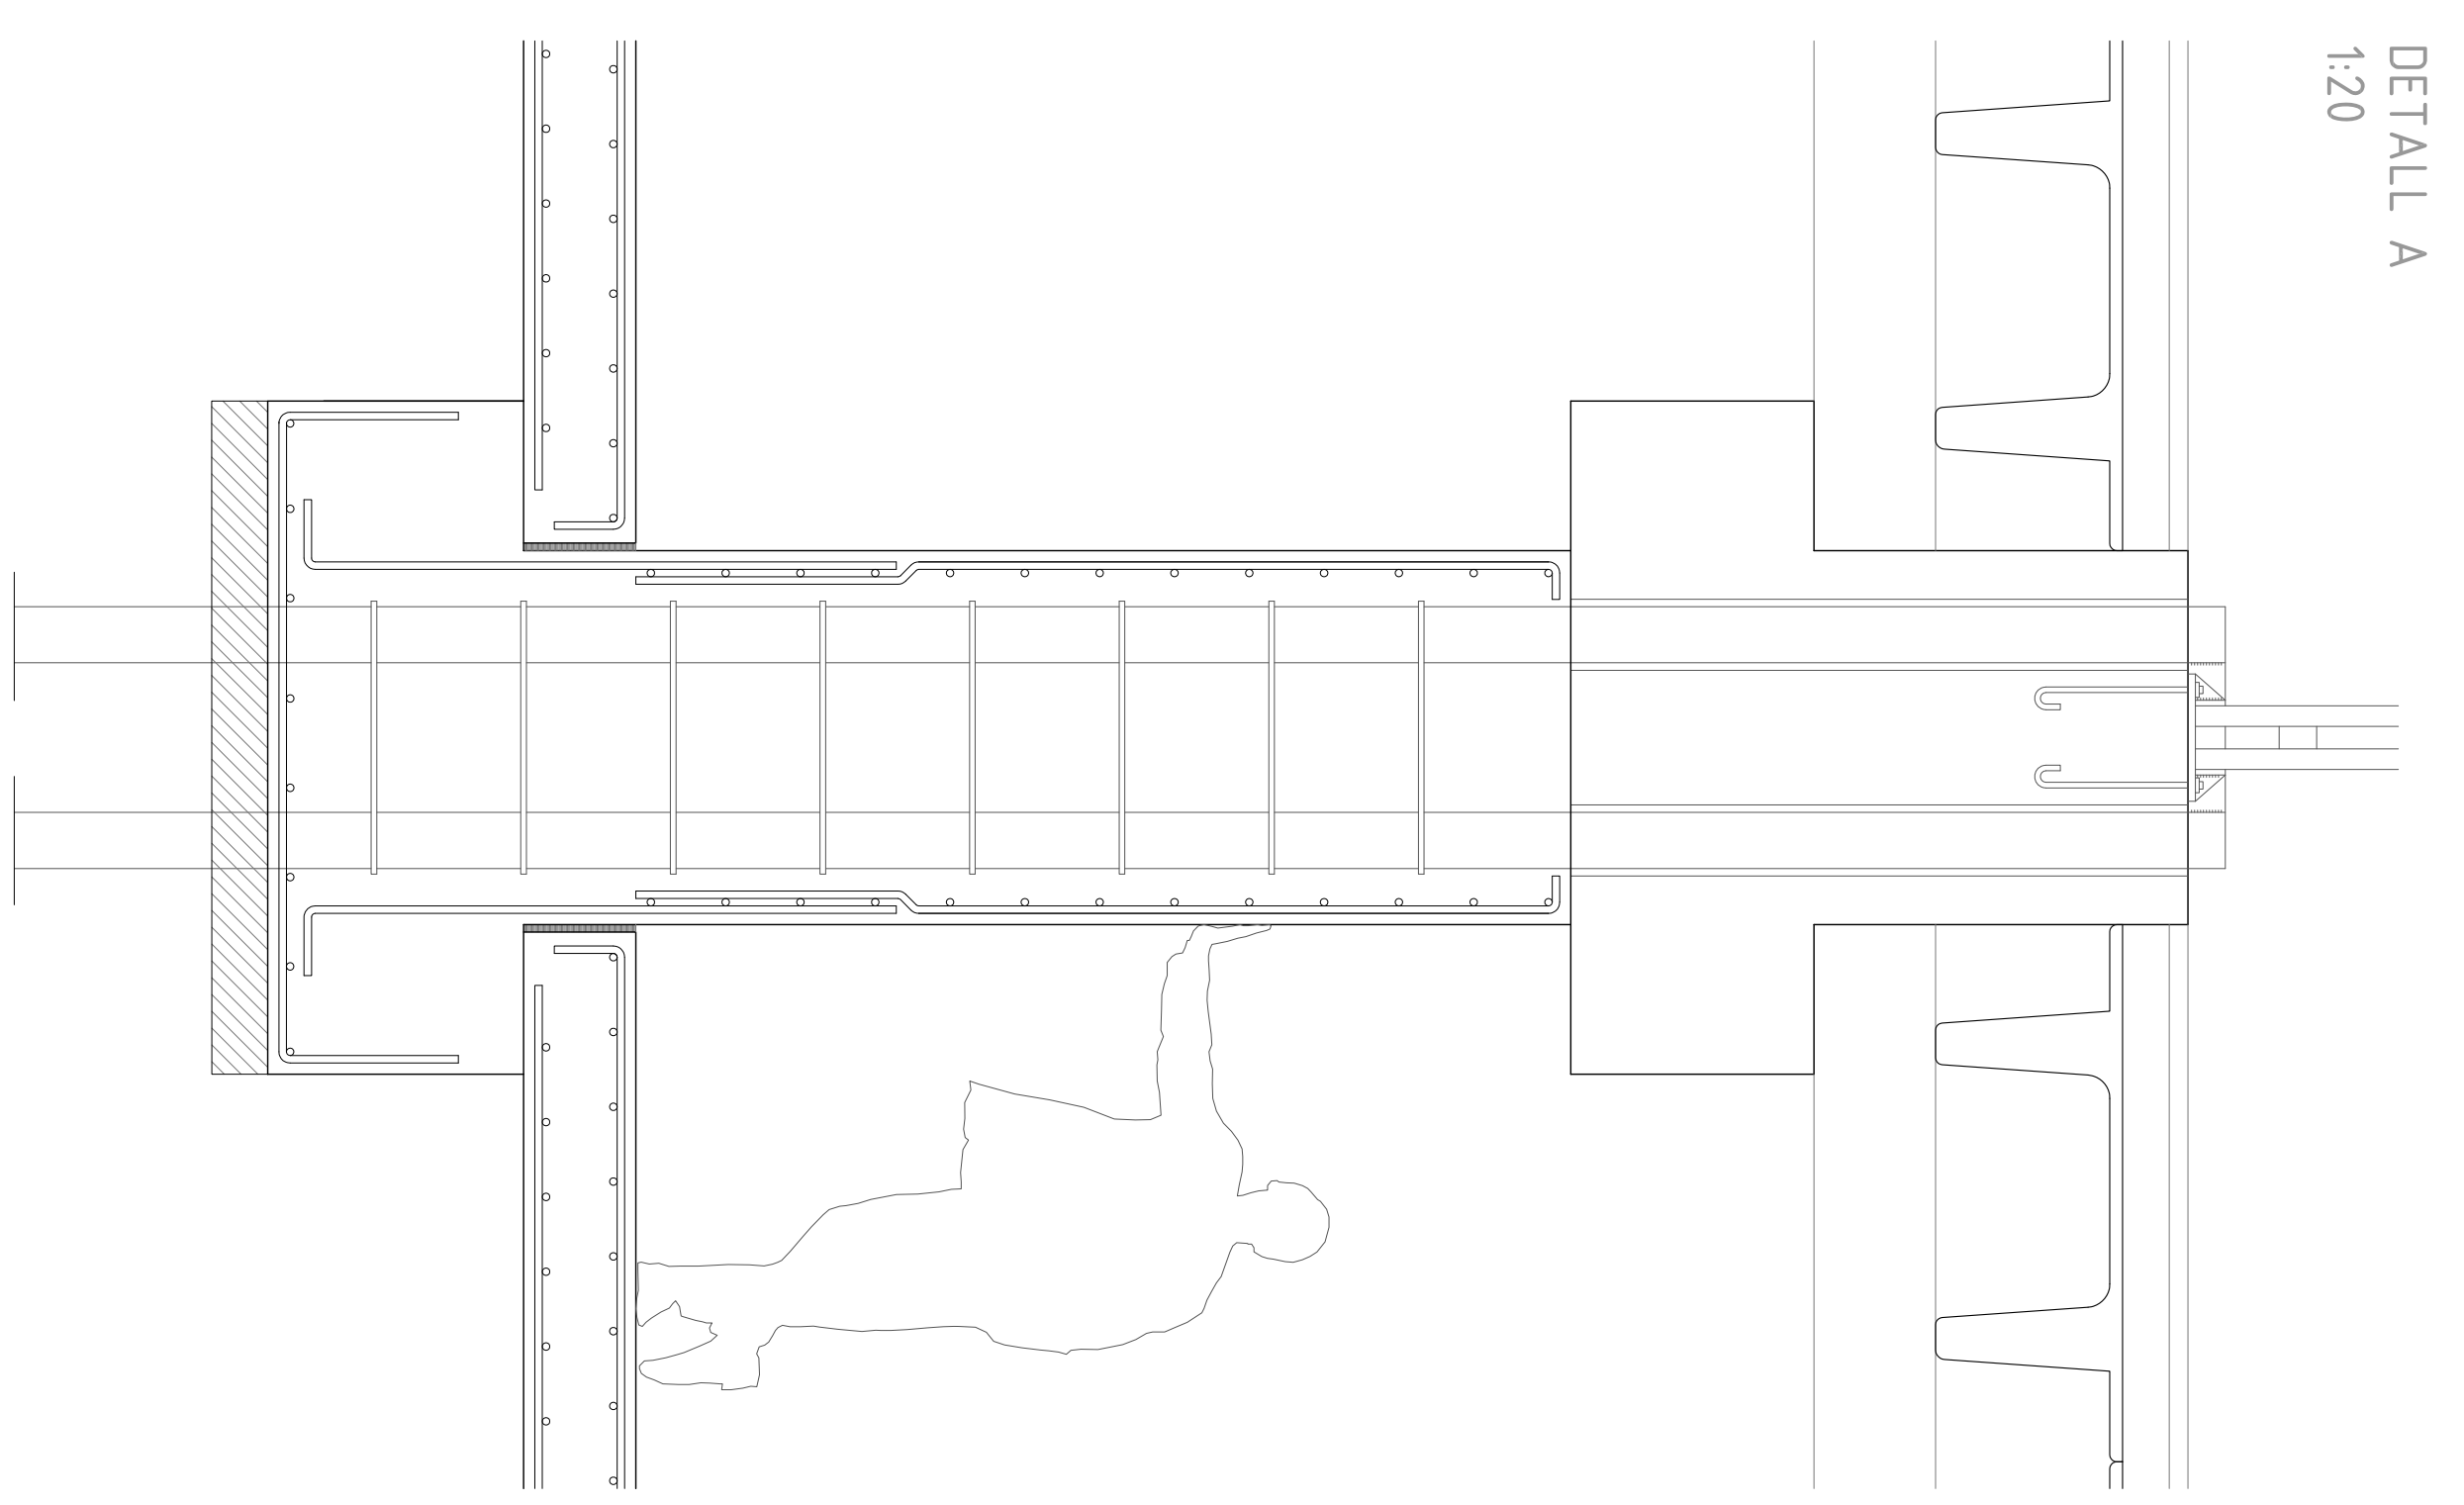

PLANTA
1:20

