




DETALL 3. Coronament Forjat Planta Coberta

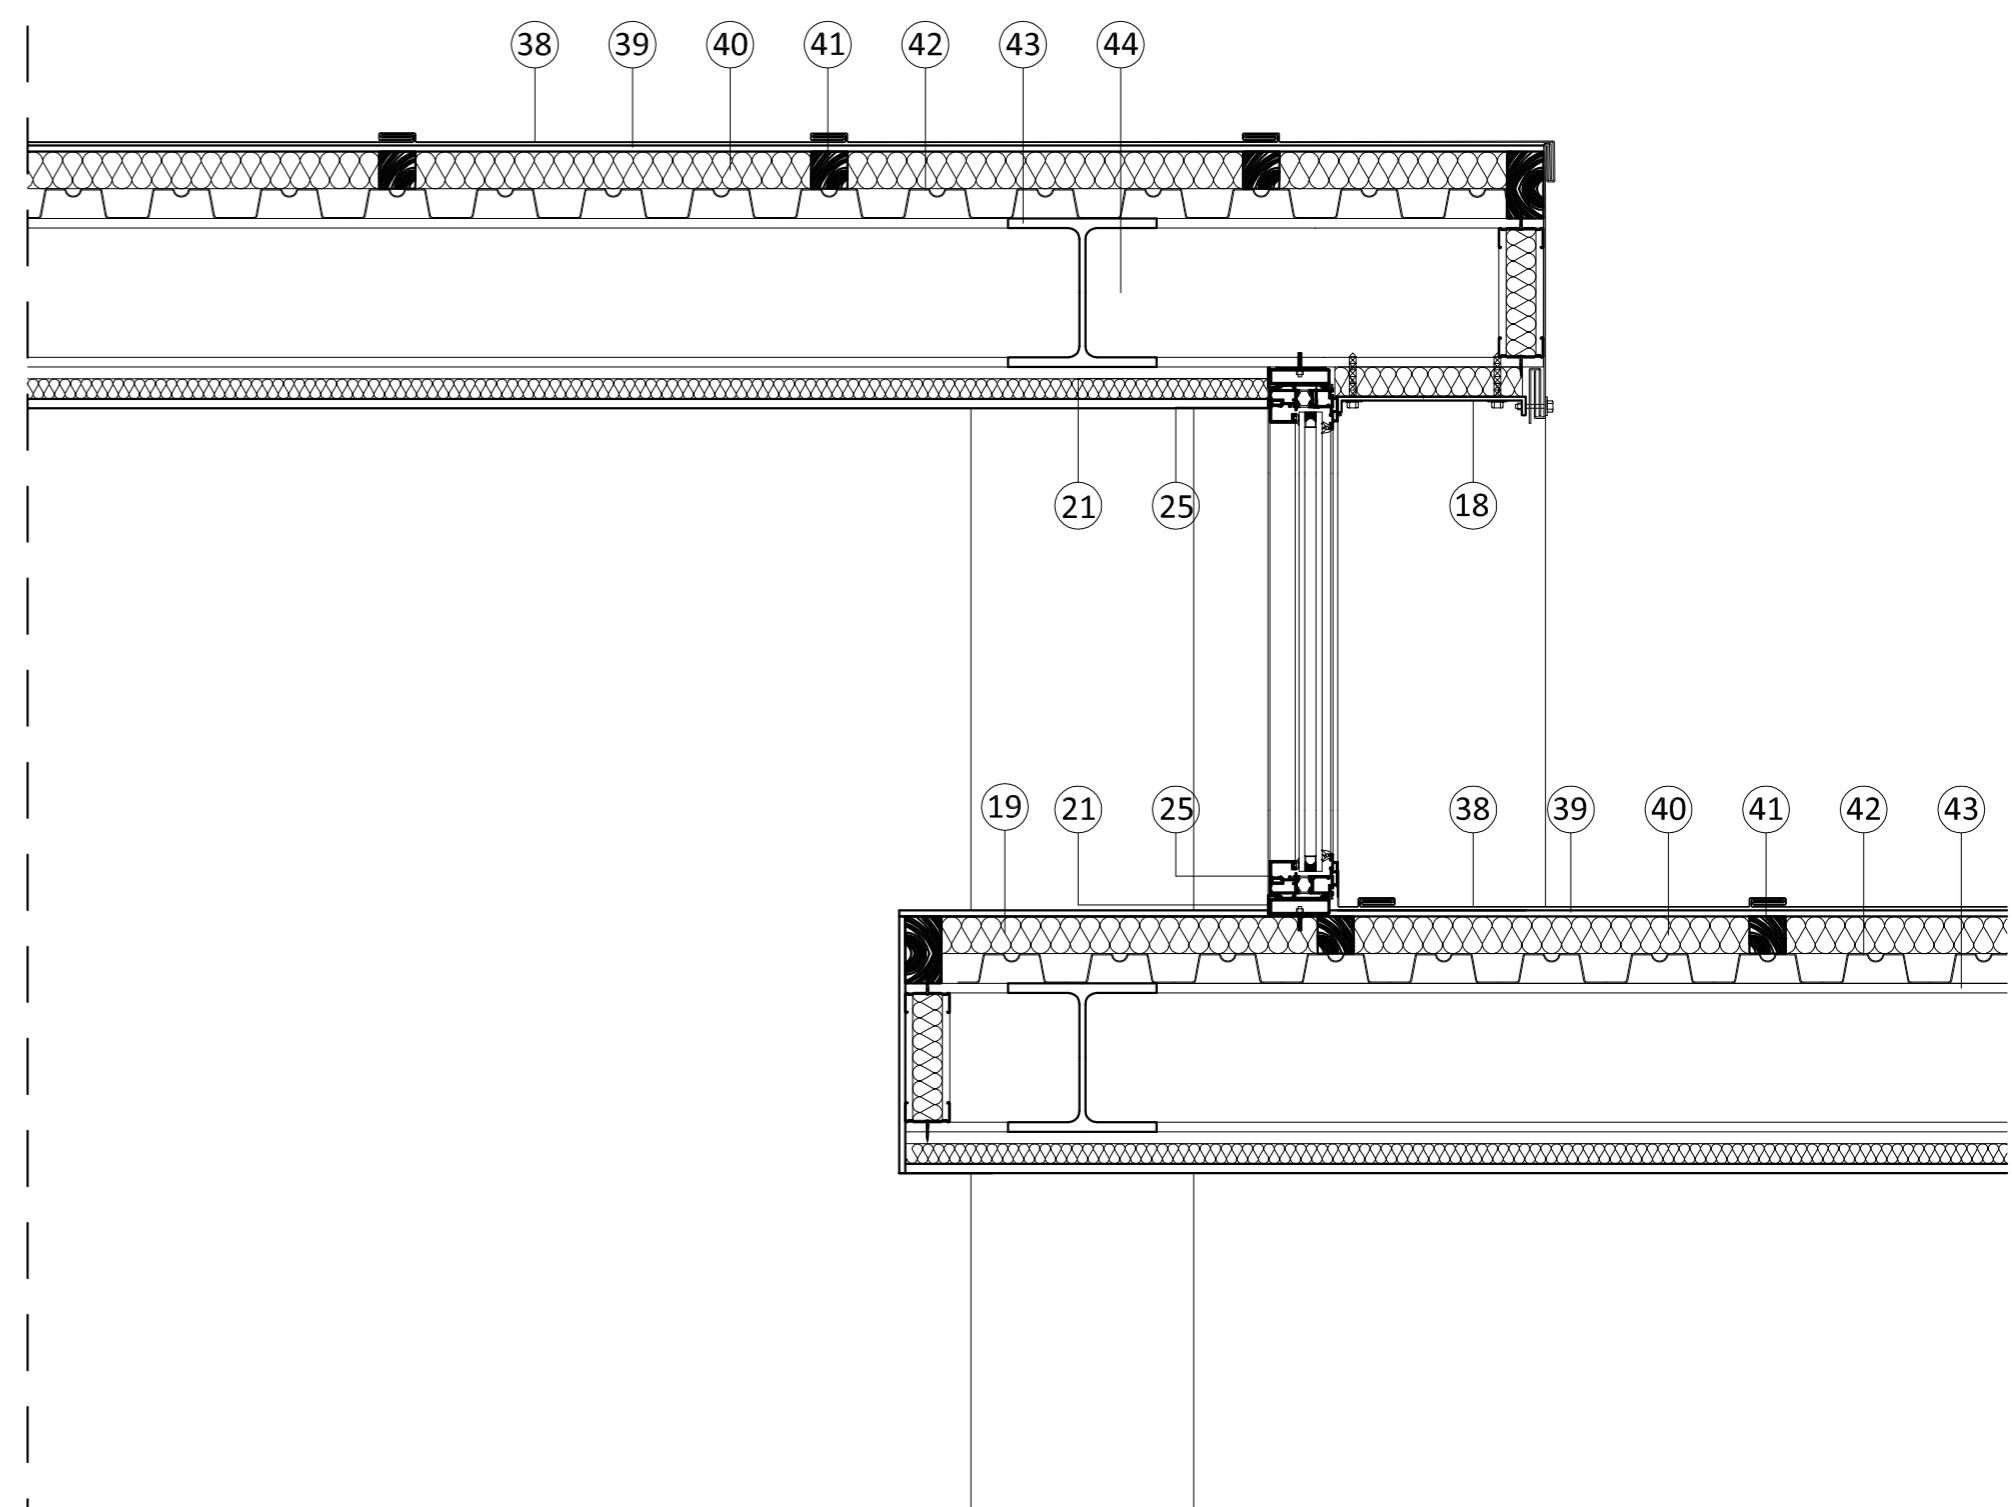

DETALL 4. Canvi de nivell Forjat Planta Coberta

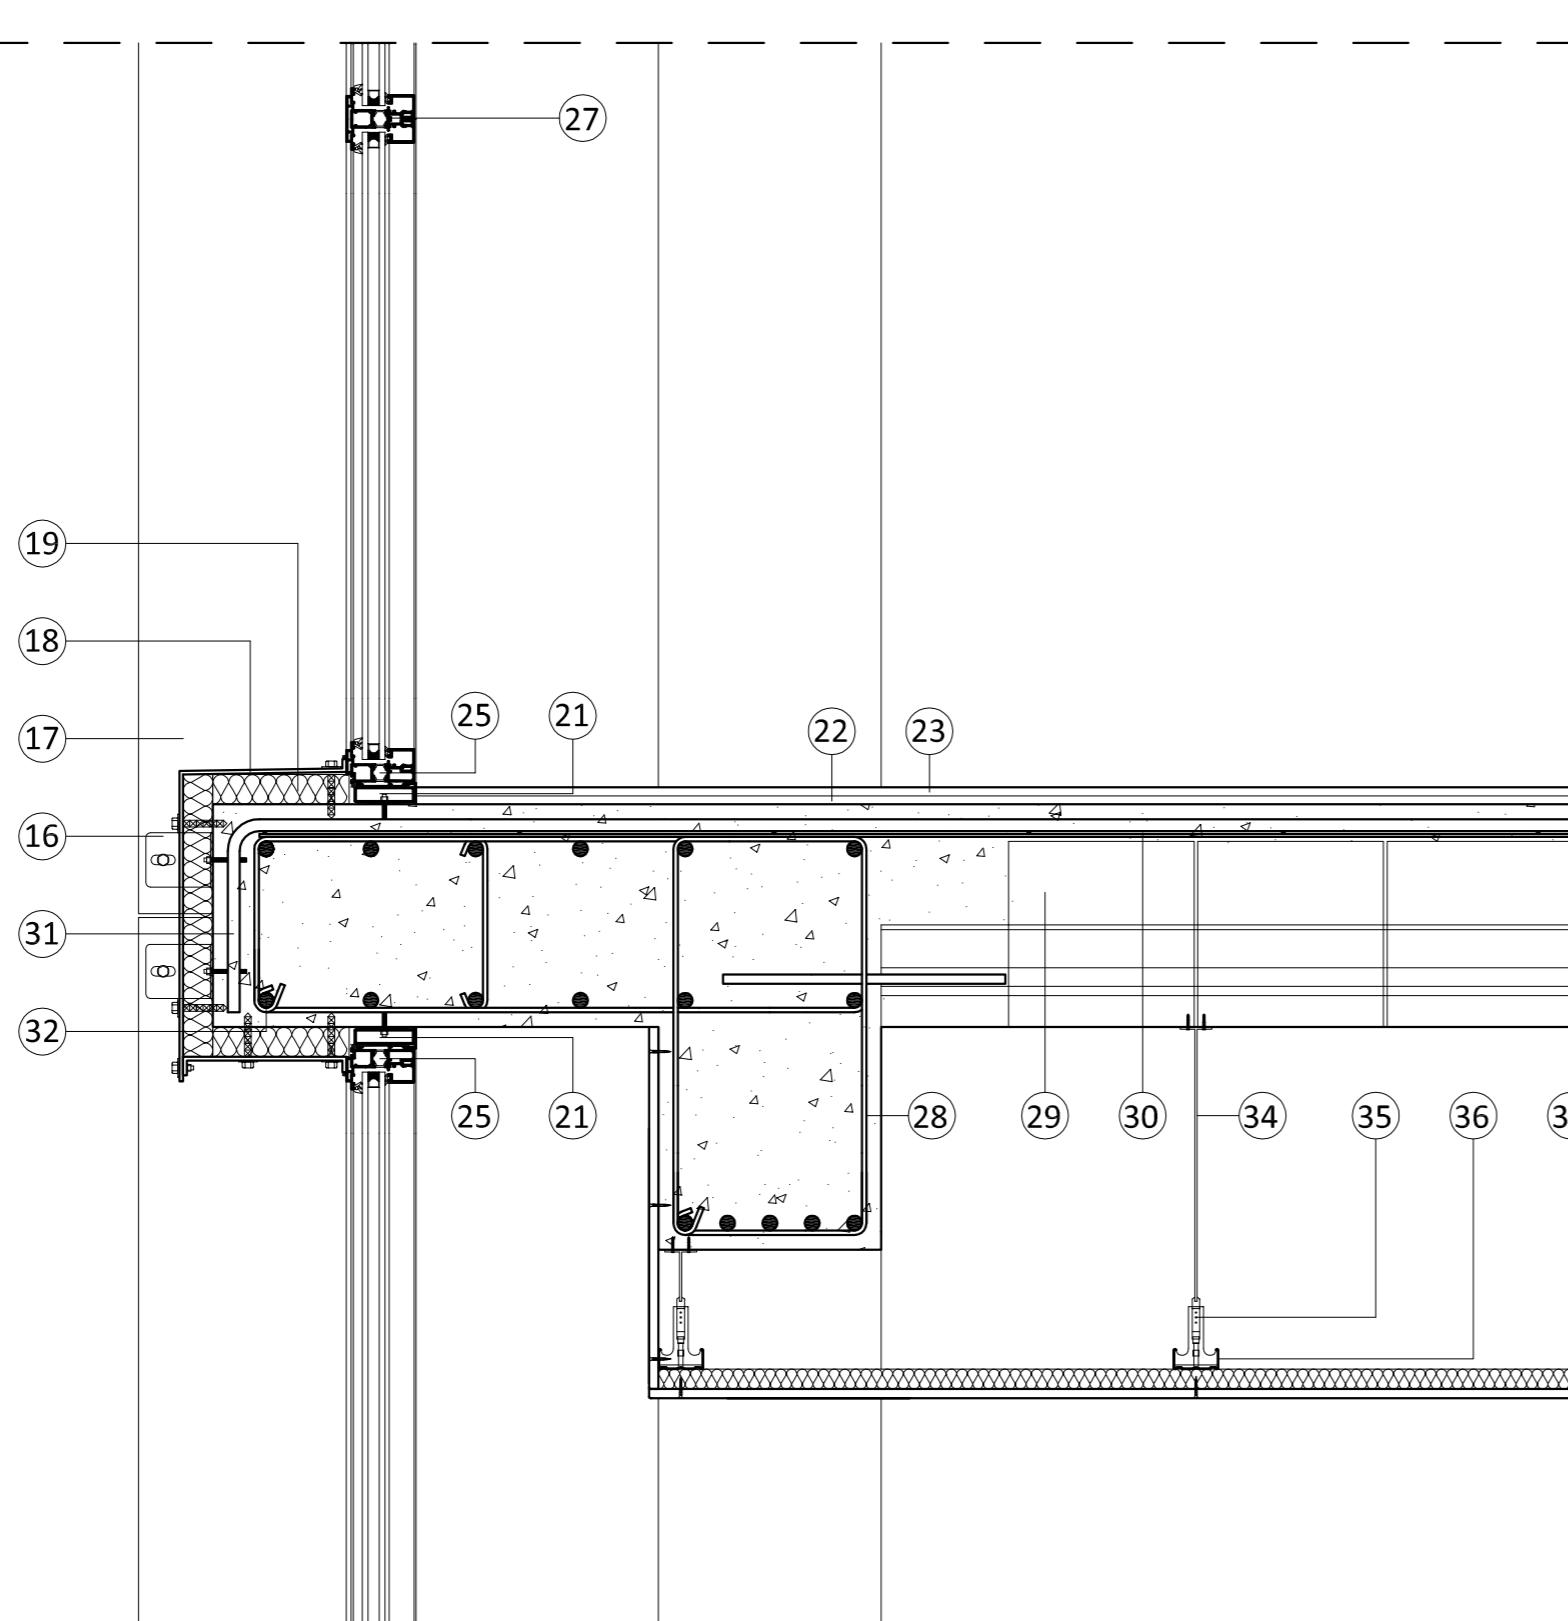

DETALL 2. Forjat Planta Primera

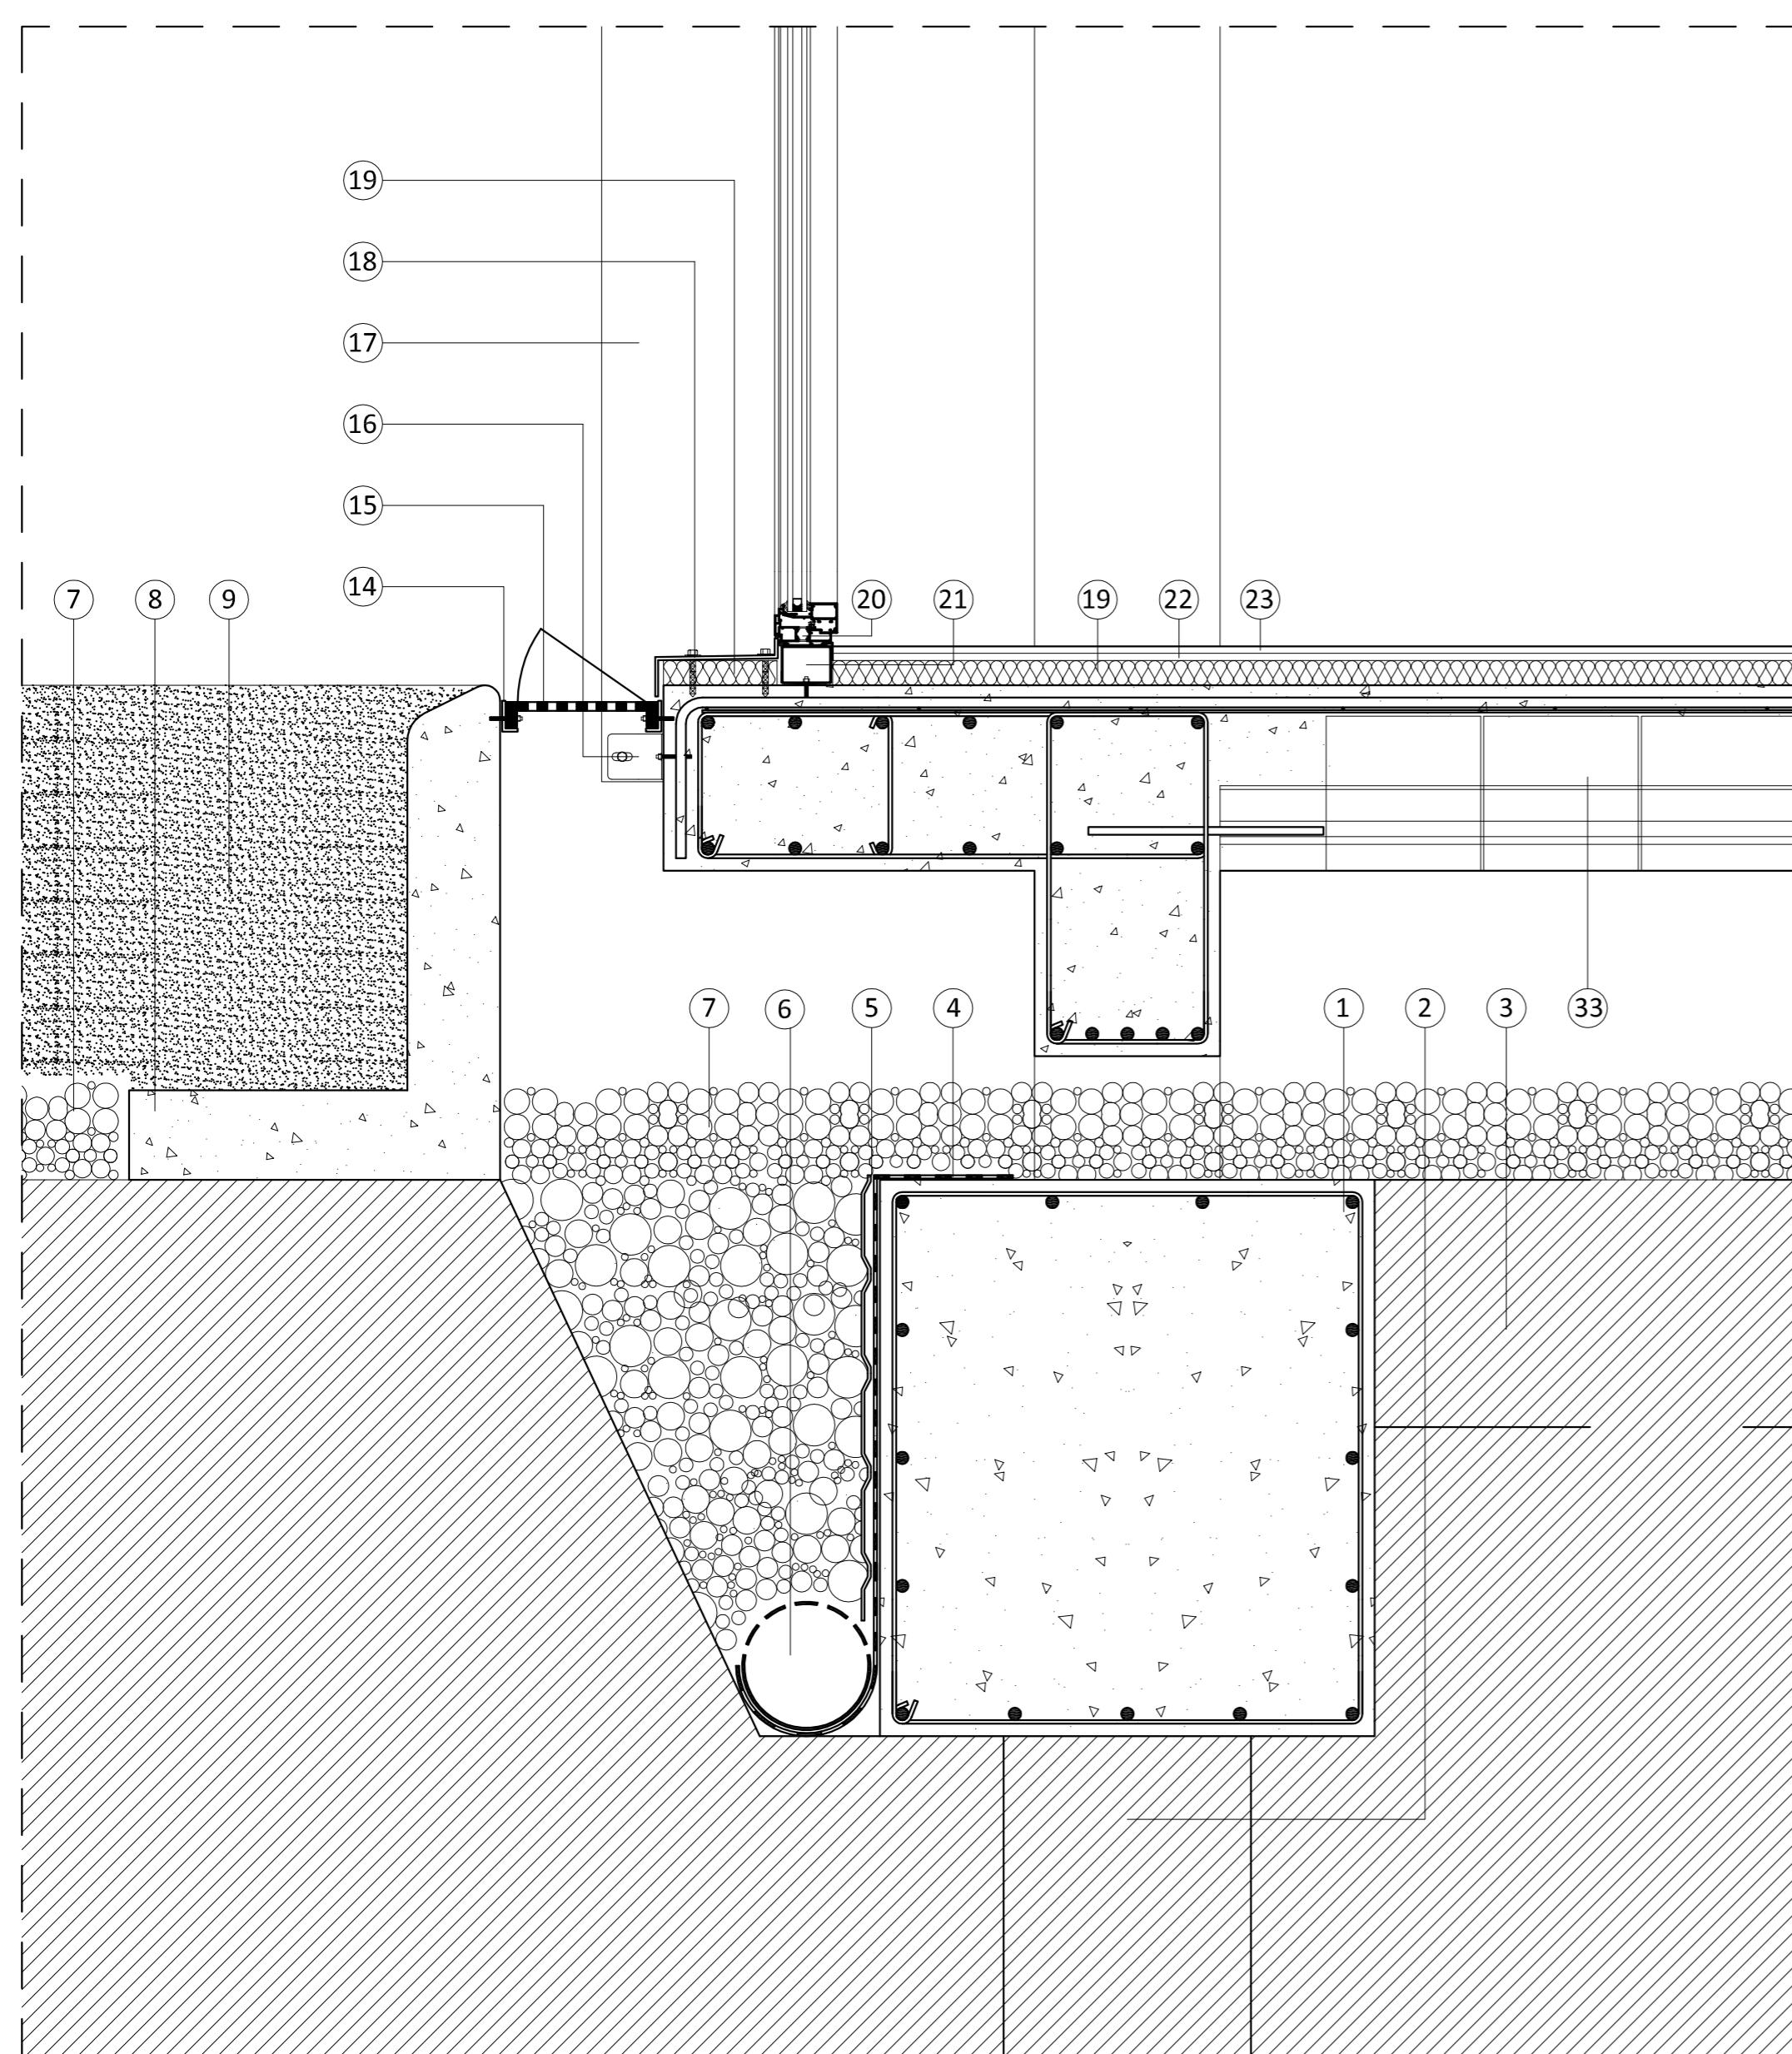

DETALL 1. Forjat Planta Soterrani

#### LLEGENDA MATERIALS

- |  |   |
|--|---|
| (1) encepat 80 X 90 cm   | (31) cercle i massissat del voladís                                   |
| (2) fonamentació amb pilotis en profunditat  | (32) armadura reforç negatiu voladís                                  |
| (3) biga de riustra 40 X 40 cm   | (33) forjat sanitari amb ventilació i registrable                     |
| (4) llàmina impermeable Texsa 2mm autoadhesiva<br>Texself FV 2C  | (34) varilla de penjar  |
| (5) capa separadora fieltre geotextil filtrant   | (35) element regulable  |
| (6) tub de drenatge de PVC de 16cm semipòrós   | (36) perfil primari omega   |
| (7) reblert de còdols i grava 15-50mm  | (37) placa pladur absorbent   |
| (8) peça prefabricada de formigó 80 x 40 cm (2m llarg)   | (38) planxa plegada de zinc Acieroid.<br>Rrollots 2 x 0.65 m e=0.5 mm |
| (9) terra vegetal 65cm gruix   | (39) tauler DM e = 8mm  |
| (10) biga coronària 40 x 60cm  | (40) aïllament tèrmic Deckmate poliestirè extruit e=5cm               |
| (11) mur pantalla 40cm   | (41) ratrells fusta de pi 50 x 50mm.                                  |
| (12) mallat del mur pantalla   | (42) xapa grecada acer galvanitzat Isolpack R/C 400 e= 1.5 mm         |
| (13) armadura de reforç del mallat durant formigonat   | (43) perfil laminat d'acer HEB 200                                    |
| (14) perfil acer inoxidable L 50 x 25mm  | (44) perfil laminat d'acer IPE 200                                    |
| (15) arqueta de zinc amb tapeta registrable  | (45) perfileria d'acer a base de canal perimetral i muntants          |
| (16) perfil de suport de muntant collat a forjat   | (46) embornal linial recollida aigües pluvials                        |
| (17) perfil muntant Technal MX contratapa aïllant interiorment<br>amb poliestirè expandit i ruptura de pont tèrmic | (47) iloses de pedra natural  |
| (18) xapa metàlica de remat  | (48) lit de sorres i morter   |
| (19) aïllament tèrmic poliestirè expandit. Plafons rígids e=4cm  | (49) ilosa armada e:20cm  |
| (20) fusteria d'alumini amb ruptura pont tèrmic Technal UNICITY<br>perfil full batent                              | (50) pilar de formigó armat 60x30cm                                   |
| (21) premarc acer galvanitzat  | (51) pletina d'acer e:10mm 600x300mm coronació pilar formigó          |
| (22) morter de nivellació e=15mm   | (52) nus articulat d'acer e:10mm amb traucolis                        |
| (23) paviment continu de linoleum e=15mm   | (53) pletina d'acer e:10mm amb doble ala soldada a HEB 200            |
| (24) fusteria d'alumini amb ruptura pont tèrmic Technal UNICITY<br>perfil full batent - fixe                       |   |
| (25) fusteria d'alumini amb ruptura pont tèrmic Technal UNICITY<br>perfil full fixe                                |   |
| (26) fusteria d'alumini amb ruptura pont tèrmic Technal UNICITY<br>perfil full oscil·lant - fixe                   |   |
| (27) fusteria d'alumini amb ruptura pont tèrmic Technal UNICITY<br>perfil full fixe - fixe                         |   |
| (28) armadura jàssera cantell 60x30 cm   |   |
| (29) forjat unidireccional amb biguetes semirresistentes<br>i revoltons ceràmics e=25cm                            |   |
| (30) capa de compressió amb mallat e=5cm   |   |

