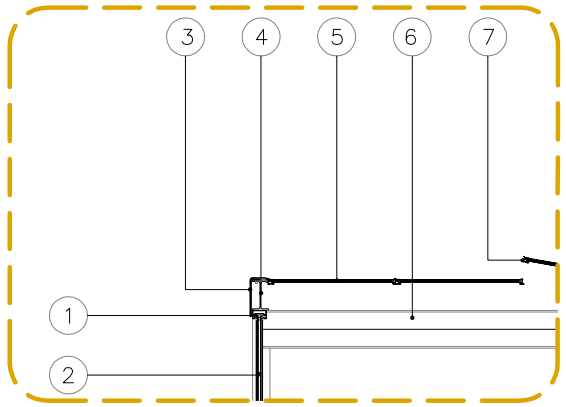

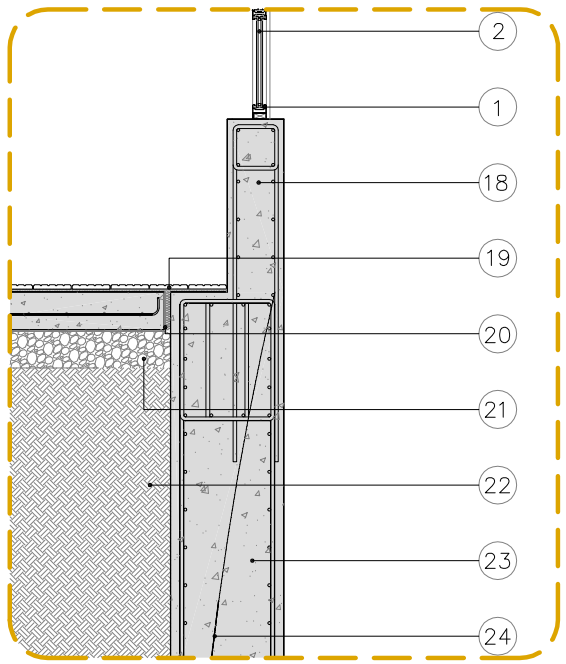

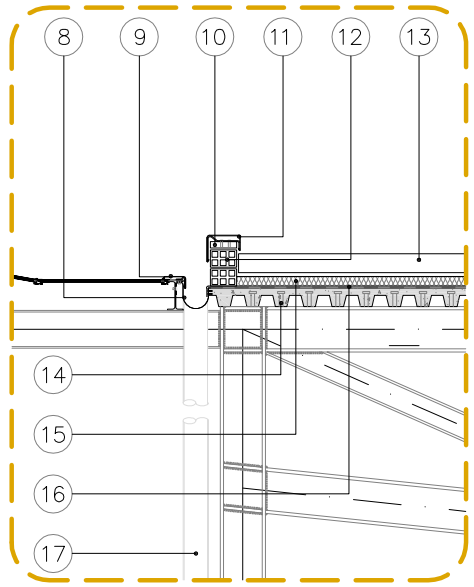

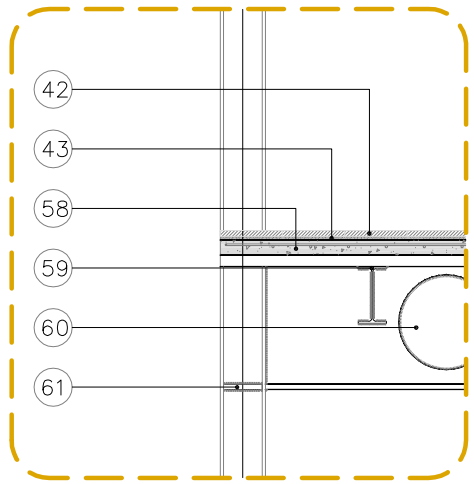

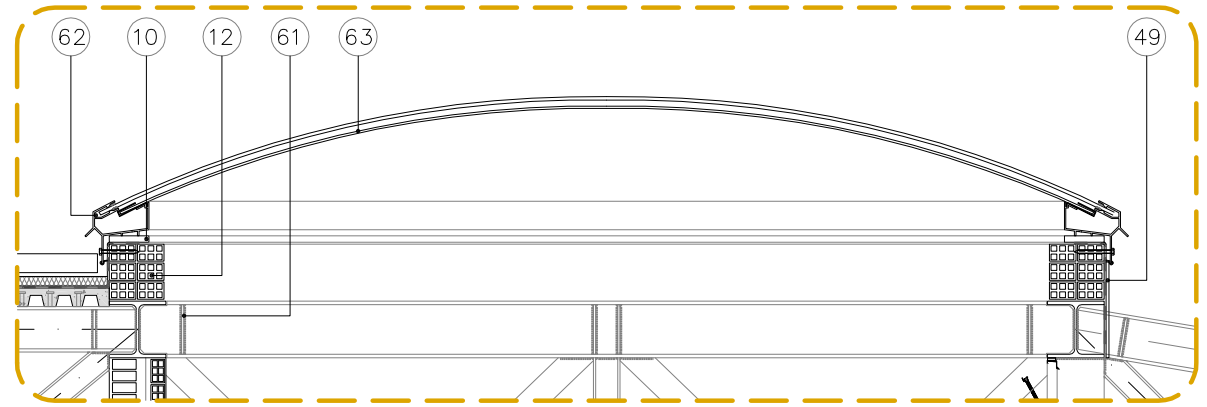

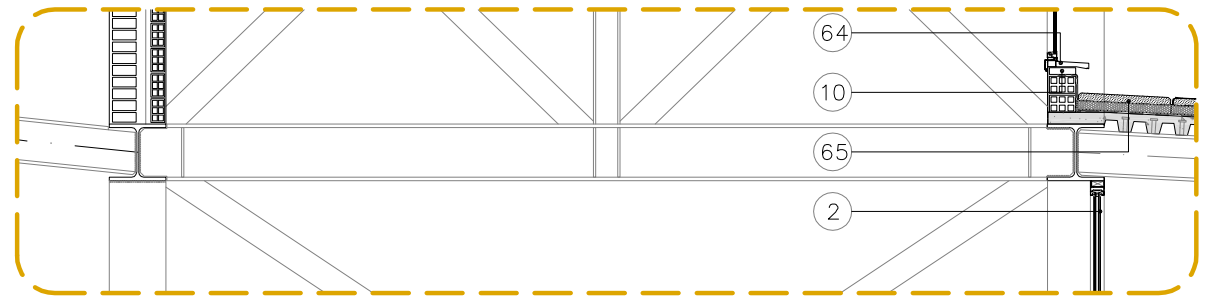

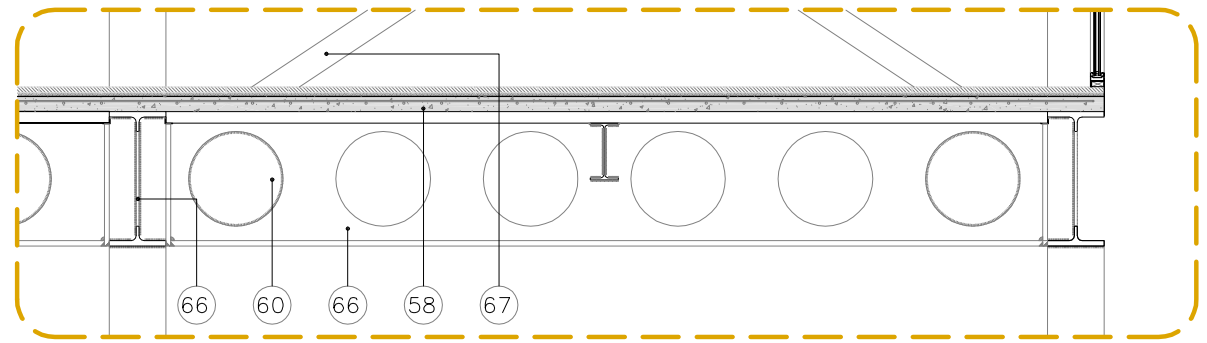

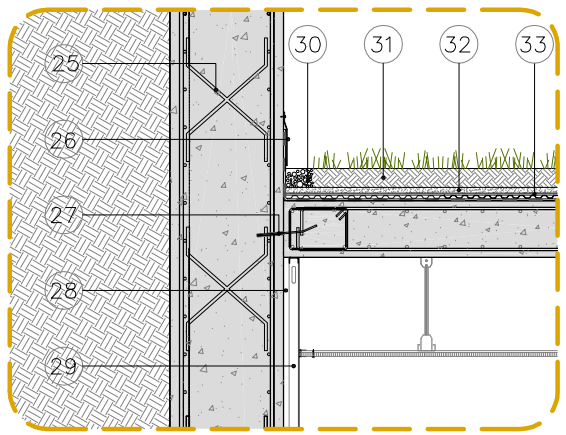

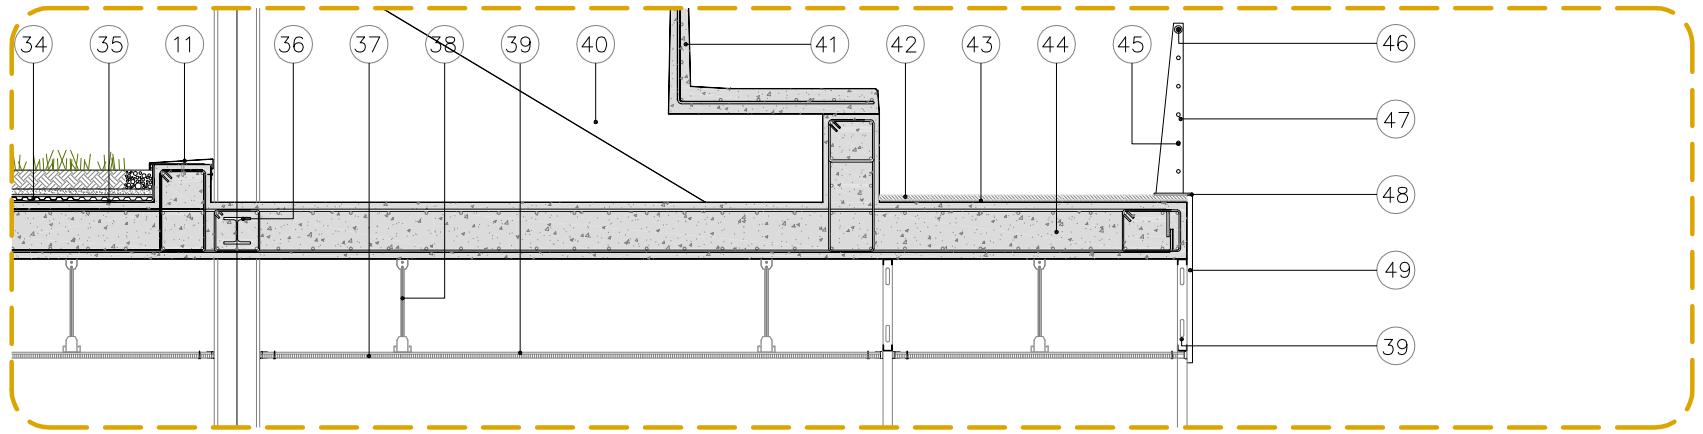

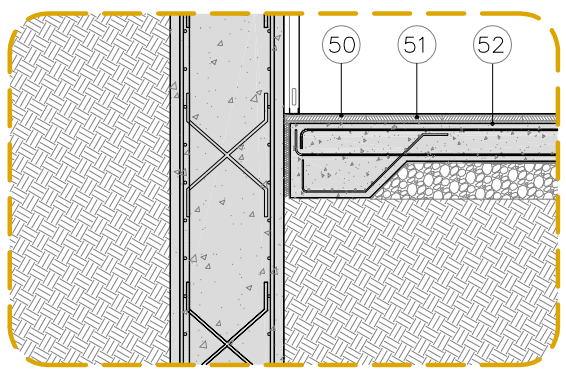

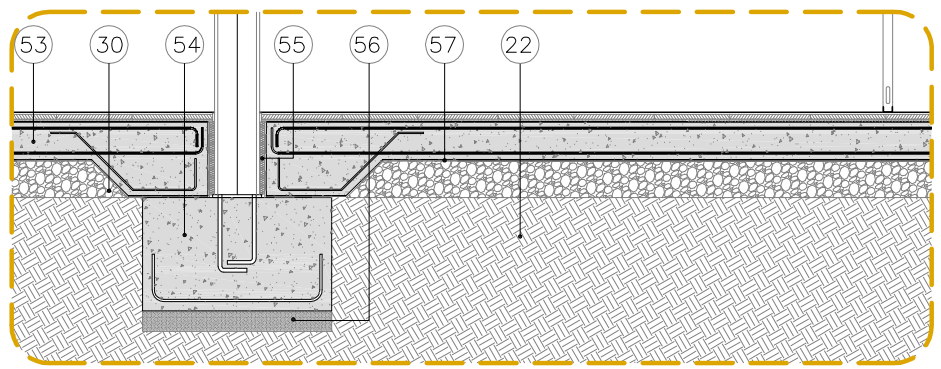

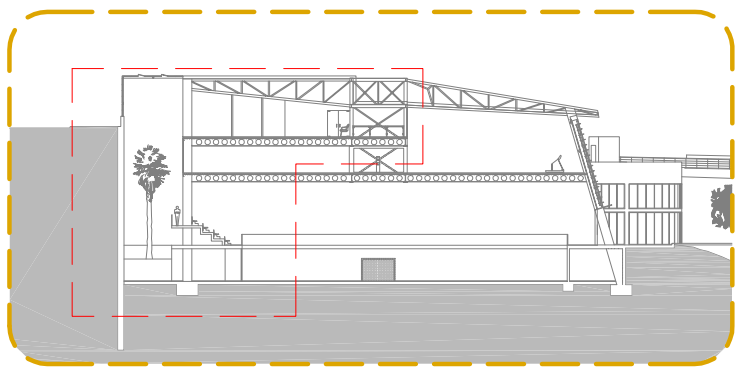

LLEGENDA

1- Fusteria d'alumini Alu Technal amb premarc.
2- Doble vidre Climalit, trempat
3- Escupidor format per doble xapa d'alumini
4- Perfil metàl.lic IPE-160
5- Finestres abatibles mitjançant mecanisme automàtic.
6- Perfil metàl.lic IPE-200
7- Fusteria Hervent.
8- Canaló de xapa d'acer e=3mm
9- Escupidor format per doble xapa d'alumini
10- Maó massís.
11- Escupidor format per doble xapa d'alumini
12- Totxana ceràmica.
13- Llosa prefabricada de la casa ESCOFET amb acabat petri rugós de 200x200 cm.
14- Forjat de formigó amb xapa col.laborant HAIRCOL59 o similar I connectors NELSON.
15- Capa de aïllant tèrmic a base de plafons de poliestirè extrudit.
16- Làmina bituminosa impermeable
17- Tub PVC. Baixant aigües pluvials
18- Mur formigó e=30cm.
19- Panots de vorera amb morter de ciment
20- Capa geotextil
21- Graves
22- Reblert de terres seleccionades.
23- Mur pantalla contenció per dames e=60cm
24- Vaines de post-tesat mur.
25- Armadura separació.
26- Xapa d'alumini. Fixació acabat lámina impermeable.
27- Conector pantalla-forjat. 1Ø16c/20.
28- Cambra d'aire per evaporar possible humitat provinent de la pantalla.
29- Aplacat de cartró guix KNAUF resistent al foc.
30- Graves
31- Capa de terra vegetal (10cm.).
32- Capa de sorres.
33- Filtre geotèxtil filtrant
34- Làmina de polietilè rígid amb "cubiletes"
35- Làmina bituminosa impermeable protegida contra arrels.
36- Creueta anti-punxunament metàl.lica.
37- Plafó cartró-guix per a cel-ras KNAUF amb acabat llis.
38- Sistema KNAUF per penjar cel-rasos del sostre.
39- Perfileria alumini KNAUF.
40- Biga esgraonada porta-grades formigó.
41- Grades pefabricades PUJOL, model EE-4.
42- Paviment de terrazzo.
43- Morter de ciment.
44- Llosa massisa.
45- Cable d'acer diàmetre 4mm. amb tensor incorporat.
46- Tub rodó, dlàmetre 7cm, grulx 4mm. d'acer galvanitzat.
47- Muntant barana mitjançant pletines e=1 mm.
48- Pletina ancorada a llosa per aguantar muntants barana mitjançant tacs químics Hilty.
49- Xapa d'alumini lacada de color blanc.
50- Paviment elàstic sintétic.
51- Capa de cautxú e=5mm
52- Capa de morter regularitzador, e=30mm.
53- Solera formigó.
54- Sabata fonamentació.
55- Aillament tèrmic compresible. Llana de roca e=5cm.
56- Formigó neteja.
57- Làmina separadora impermeable de polietilé.
58- Forjat de formigó amb xapa col.laborant HAIRCOL59 o simllar.
59- Perfil metàl.lic. Correlja IPE-300
60- Alveol massisat.
61- Enrigidor estructural.
62- Perfileria alumini PLASTECO model 300-301
63- Lluernari PLASTECO 300. Doble capa de Polimetilmetacrilato (PMMA)
64- Escupidor prefabricat de formigó armat.
65- Pavlment llosa Filtrón R8. Pavlment alllant I drenant compost de formigó porós d'altes prestacions i base de poliestiré extrudit.
66- Perfil metàl.lic VOID-710 (HEB-500)
67- Perfil metàl.lic HEB-140

CONSTRUCCIÓ

DETALLS CONSTRUCTIUS FAÇANA CARRER

A1 E: 1/20 - 1/50