.Cota 9.04 e 1/300
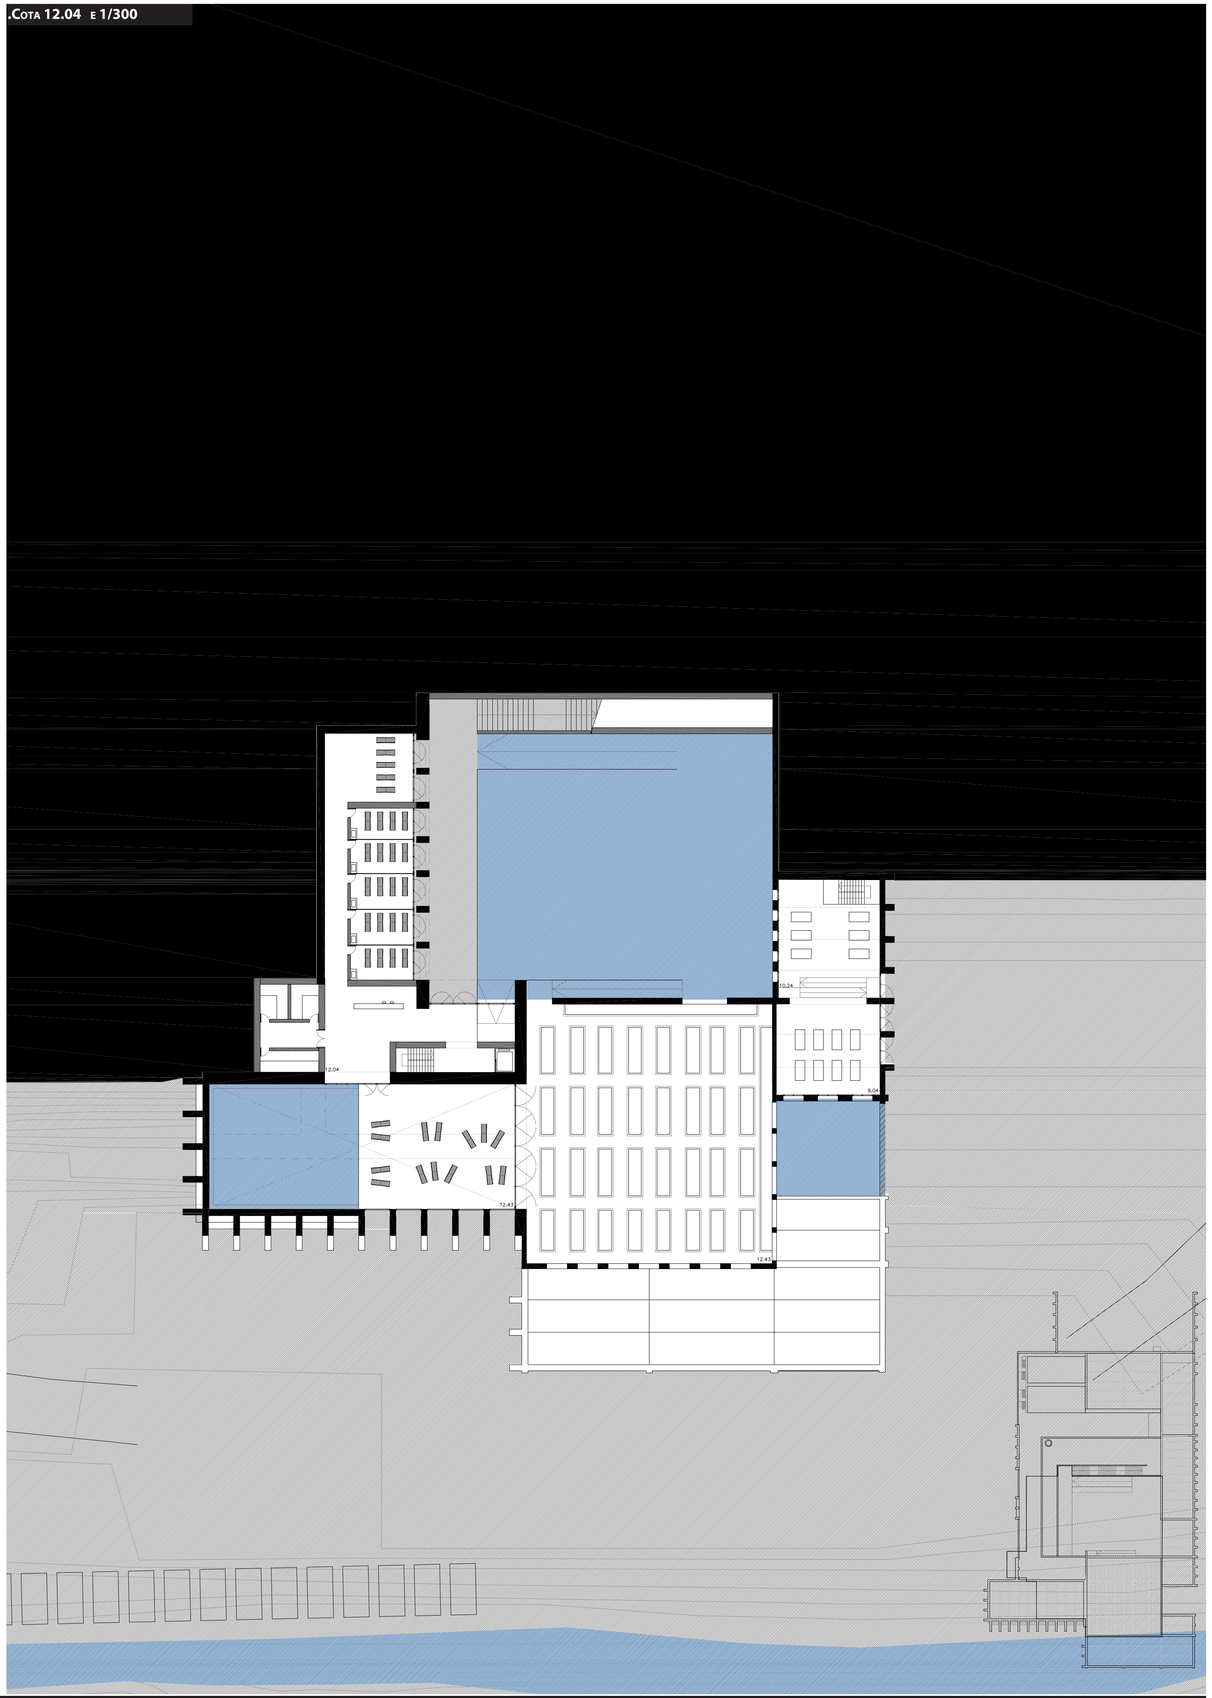
.Cota 12.04 e 1/300