




ALÇAT NORD

e_1/200



ALÇAT SUD

e_1/200

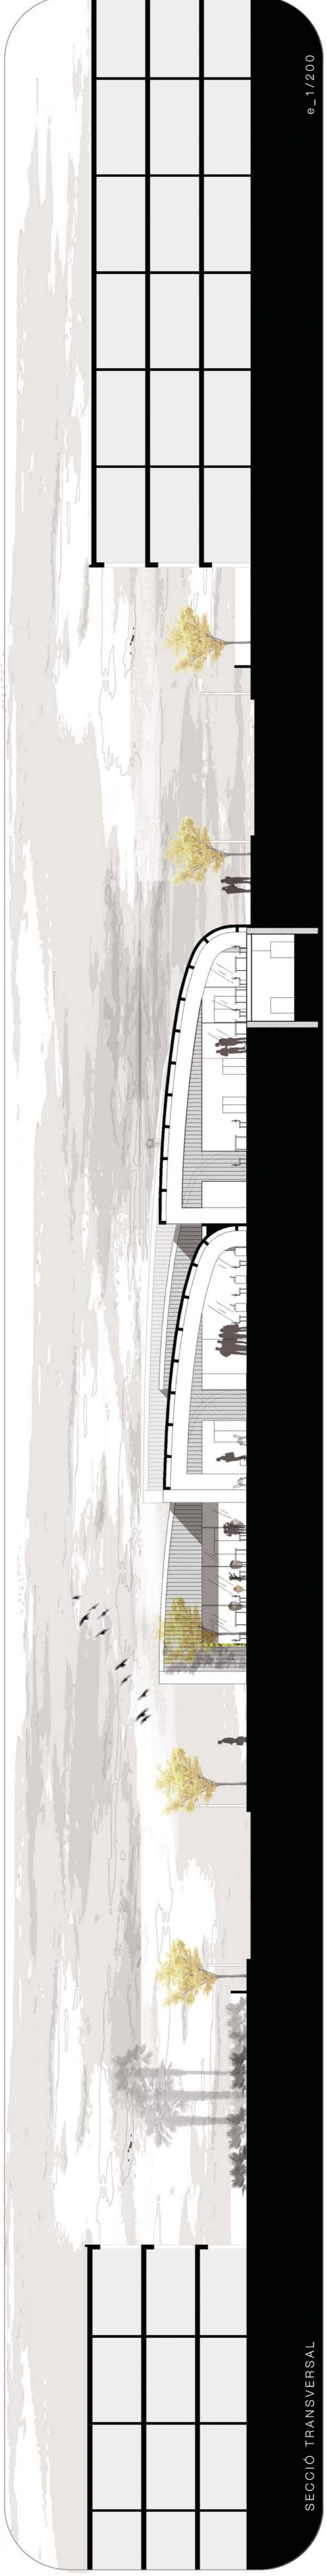

SECCIÓ TRANSVERSAL

e_1/200



SECCIÓ LONGITUDINAL

e_1/200