




1. PERICÓ SIFÒNICA: quadrada de dimensions 40 x 40 cm.
2. XARXA DE DESGUÀS HORIZONTAL: tub de pvc d: 150 mm.
3. SORTIDA INDIVIDUAL SIFÒNICA: tub de pvc d: 110 mm amb pendent mínim del 2%.
4. SORTIDA INDIVIDUAL SIFÒNICA: tub de pvc d: 50 mm amb pendent mínim del 2%.
5. AIGUA SANTÀRIA: tub pvc d: 12 mm.
6. DIVISIÓ: envà de làminat fenòlic de 12mm de gruix i ancoratges puntuals, frontissa i tancaments cromats amb cargols antivandals.
7. ESTRUCTURA PRINCIPAL: perfil metàl·lic HEB-100
8. CORRETTGES: perfil metàl·lic IPN-100
9. PASSATUBS: de pvc, replanitats i col·locats previ al formigonat.
10. MASSISSAT : de formigó HA-25/B20 entre elements resistents
11. SUPORT: abraçadora d'acer galvanitzat ancorada per mitjà d'esparregas rosacades.
13. CONTENCIÓ: mur de formigó HA-25/B20 flexoresistent.

e_1/50

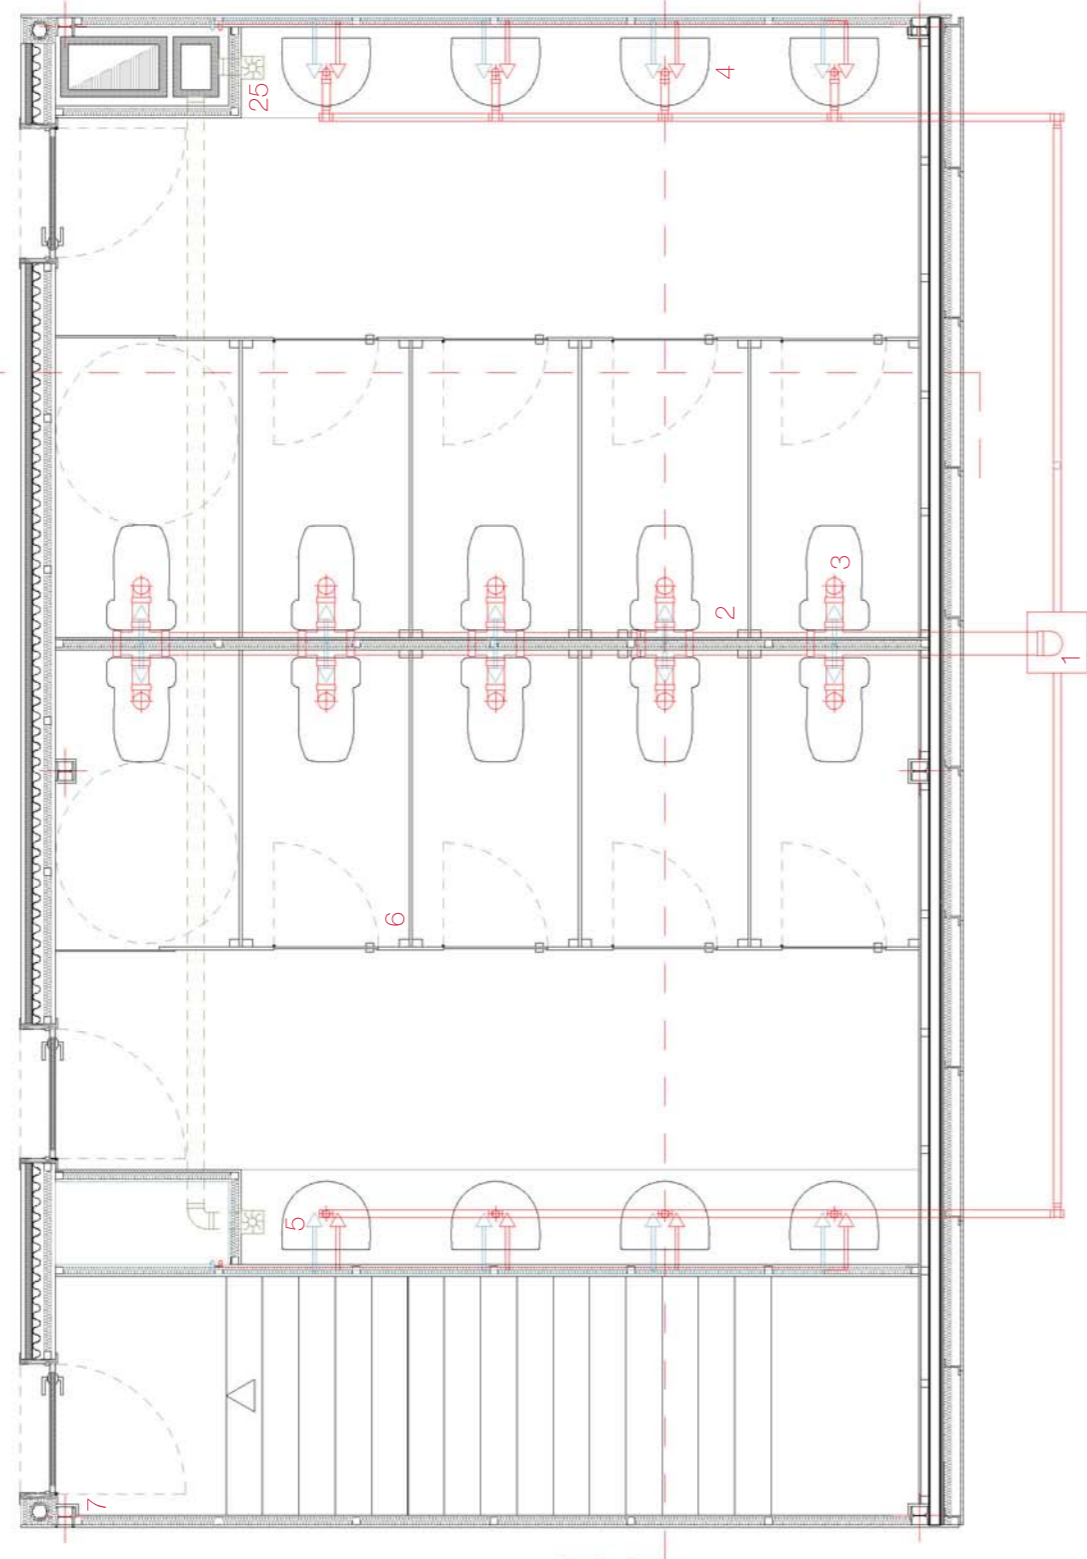

14. FORAT UNIDIRECCIONAL: 25x5, biguetes autoresistents i revoltons de morter de ciment.
15. CAPA DE COMPRESSIÓ: de morter pobre densificació 1:5, e:5cm
16. BASE: sars de ru de granulometria 5mm.
17. ACABAT: de fentborca de dimensions 28x10x3,5 cm.
18. ACABAT: plànca d'acer galvanitzat preparat vermell, mecanitzat a tallar.
19. ALLAMENT TÈRMIC: panell de llana de roca d'alta densitat de gruix 8cm.
20. SUPORT: perfil d'acer galvanitzat fixat per mitjà d'unions mecàniques.
21. SUPORT: xapa d'acer galvanitzat de gruix 0,6 mm col·locada per mitjà d'unions mecàniques.
22. ACABAT: doblet de plàstic hidràulic de gruix 1,2 mm
23. ACABAT: enrajolat (rajola de valencian) de 20 x 20 cm
24. IMPERMEABILITZACIÓ: doblet de làmina impermeable de buit.
25. EXTRACCIÓ: ventilador d'extracció forçada d'aire.
26. FORMATIACIÓ DE PENDENTS: formigó coltat.
27. JUNTA: junta elàstica de neoprè


e_1/20

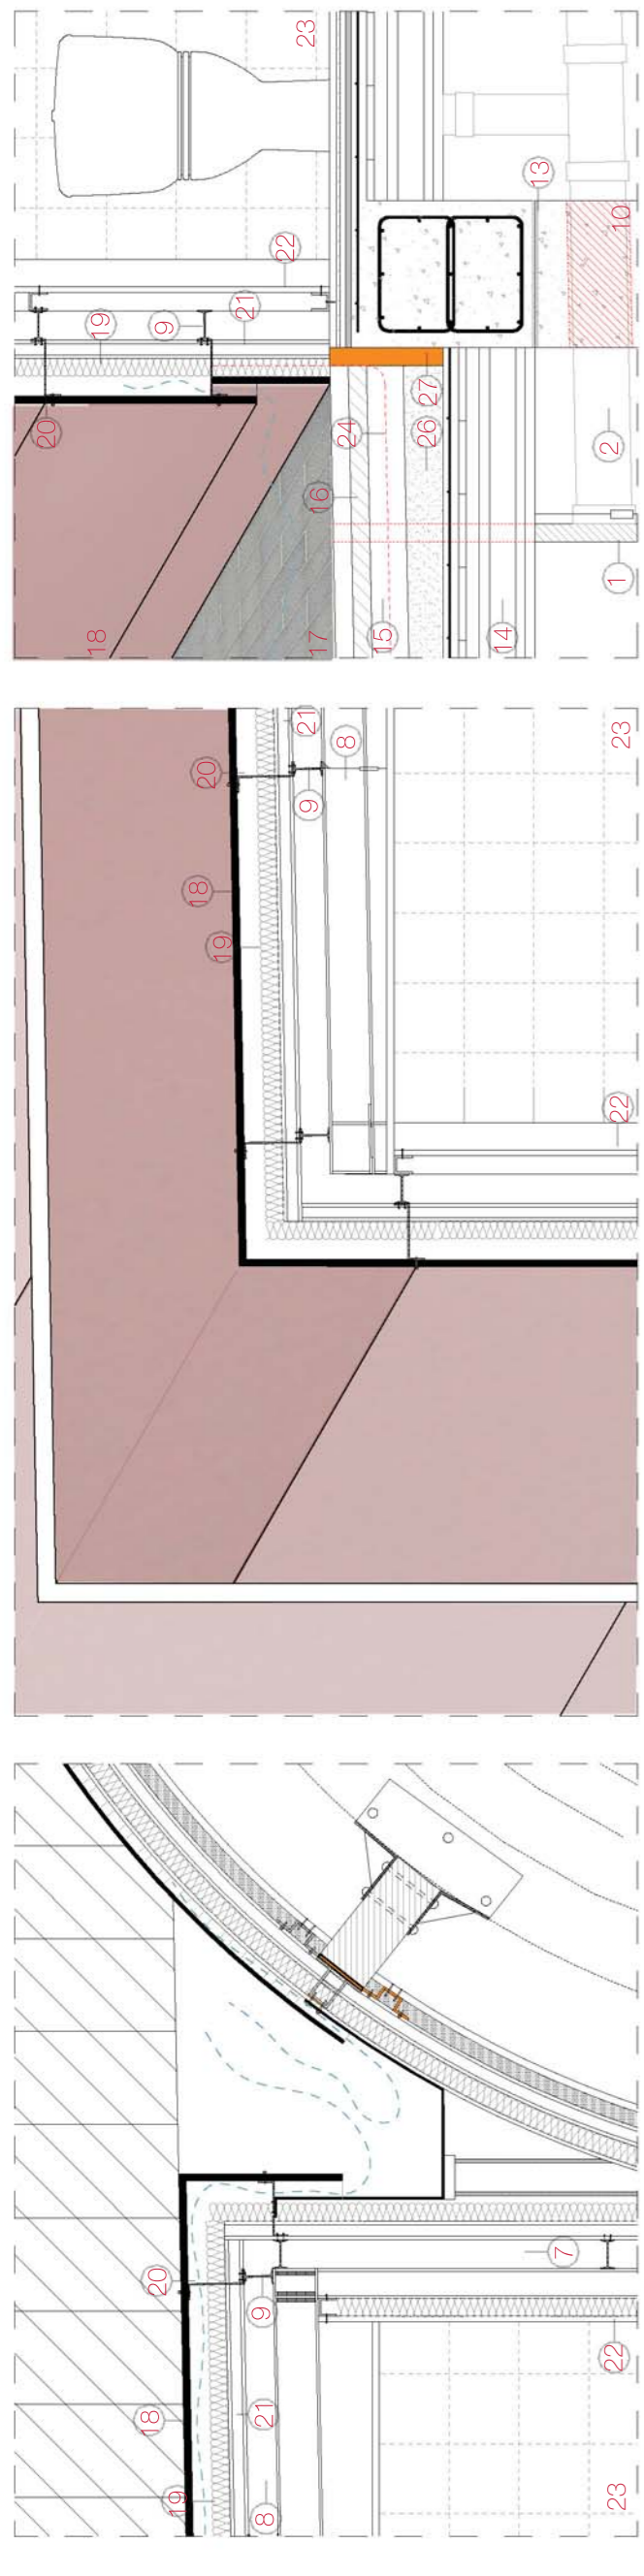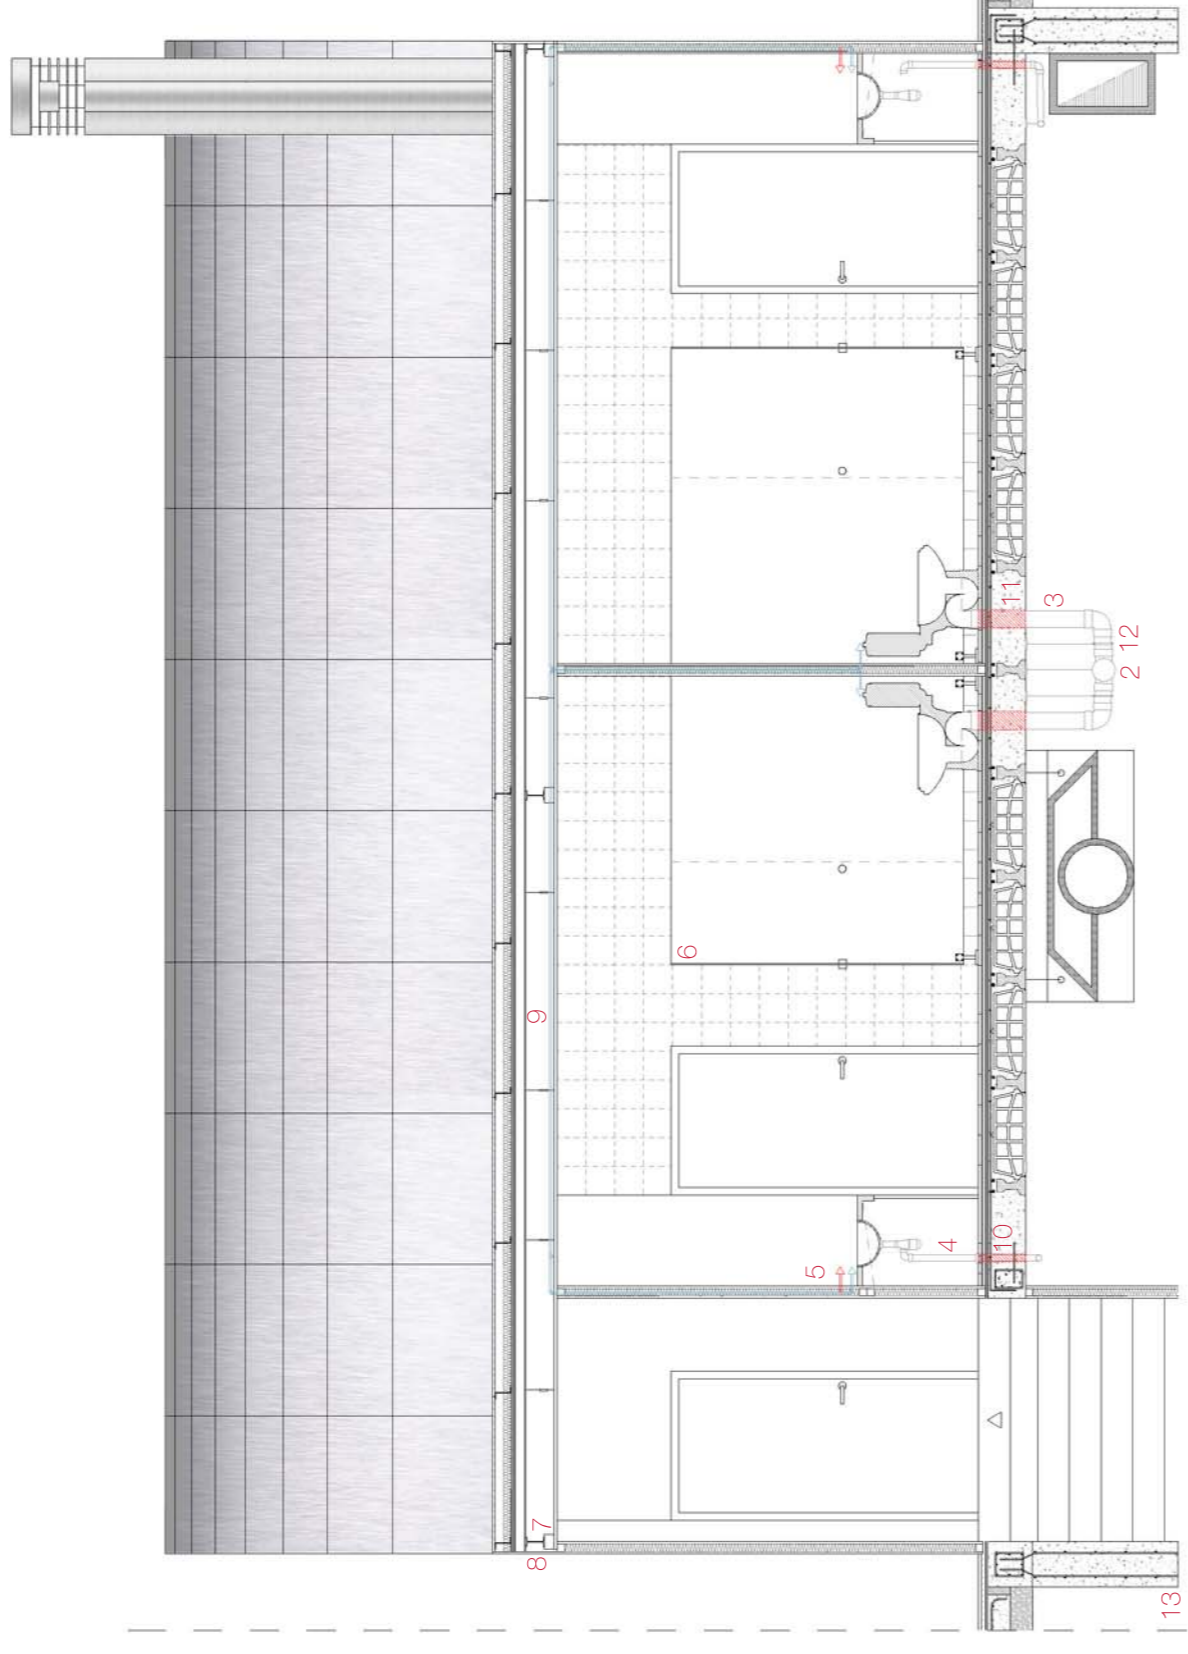




DETALL 3

DETALL 2


DETALL 1

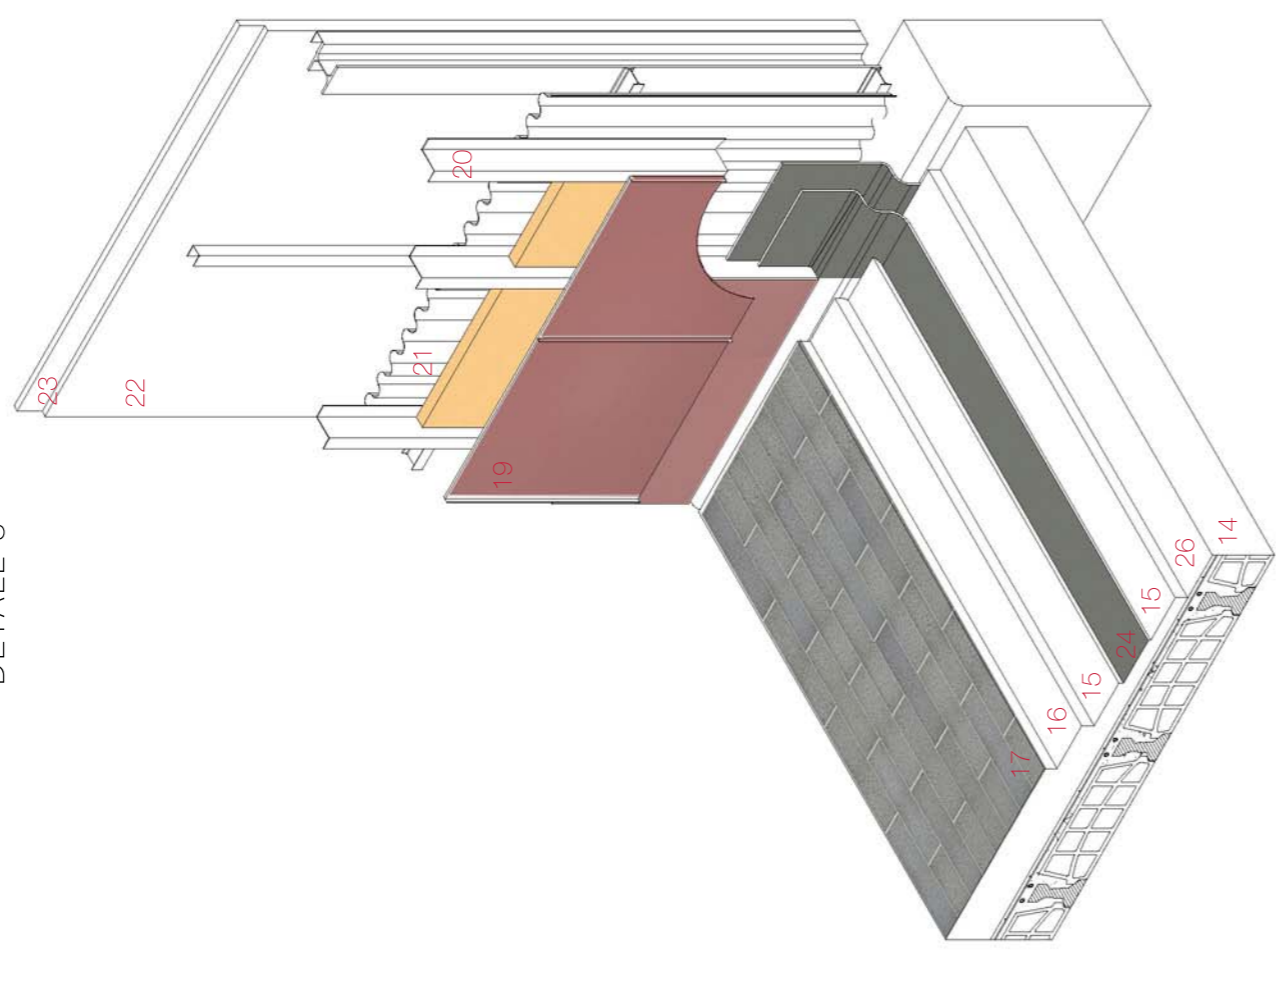


DESCRIPCIÓ DE LÀMPARES

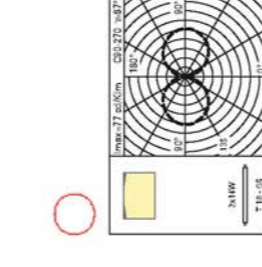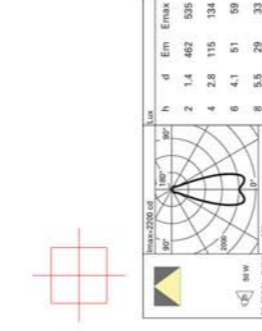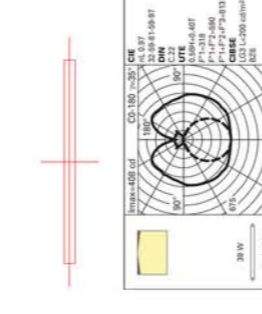


LLUM BASE: REFORÇ PERCEPCIÓ ESTRUCTURA PRINCIPAL

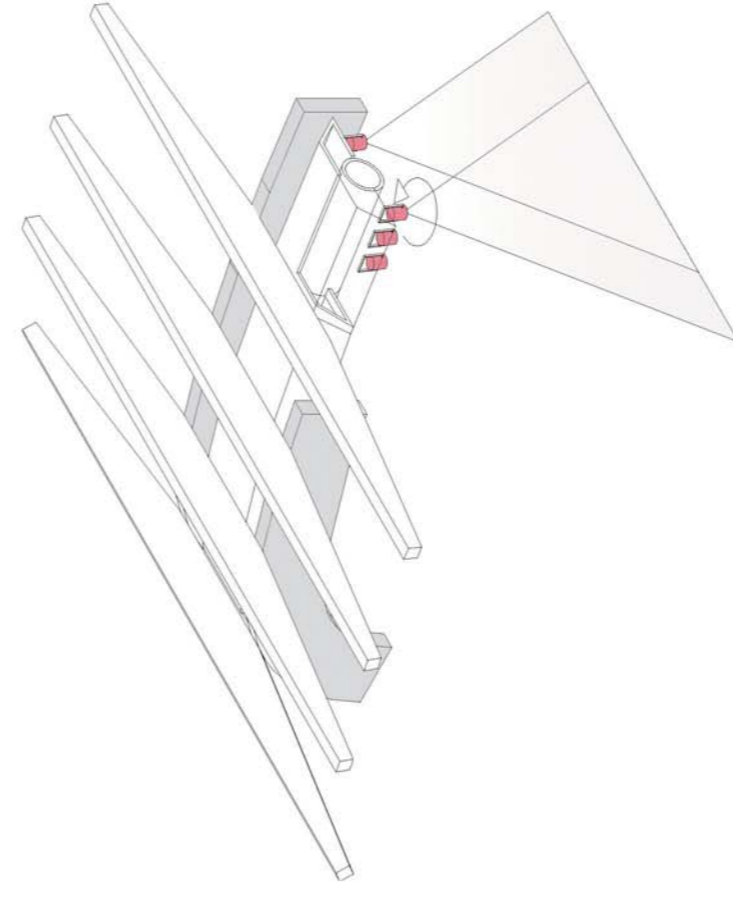



LLUM PUNTUAL: PLA LUMÍNIC PARAL·LEL A LES VISERES

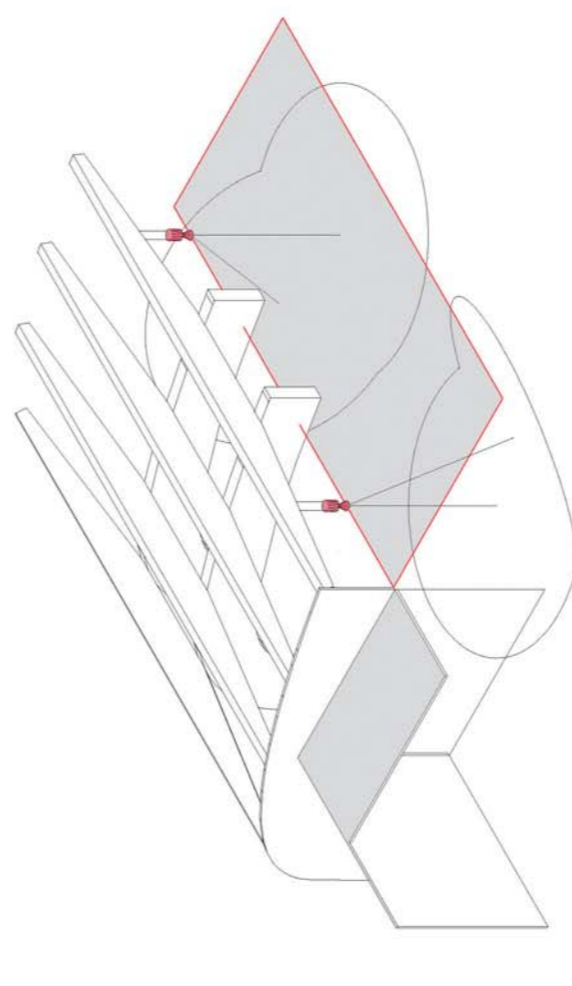

DIFERÈNCIA CROMÀTICA BUIT / PLE.

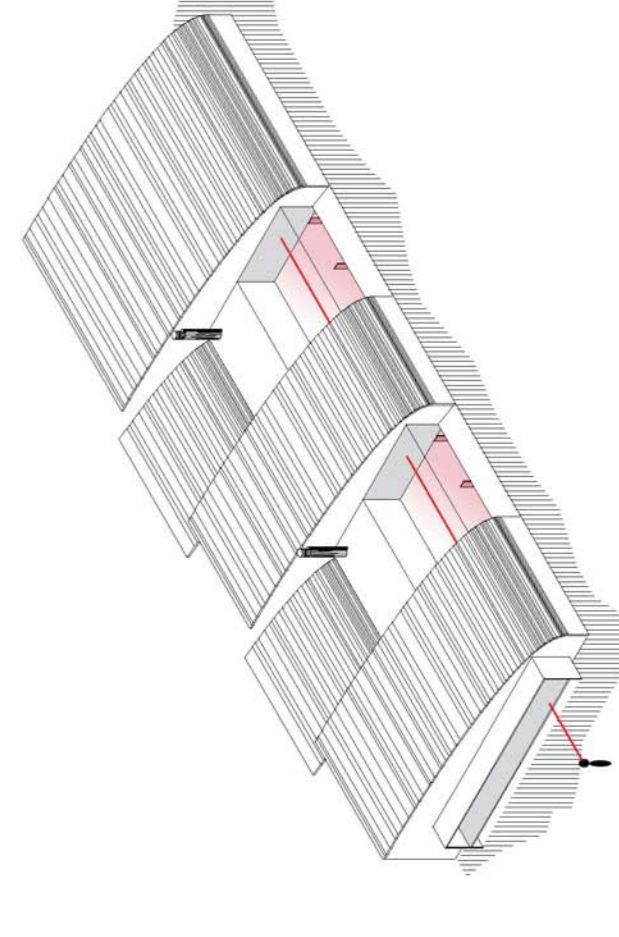

PROTECCIÓ SOLAR

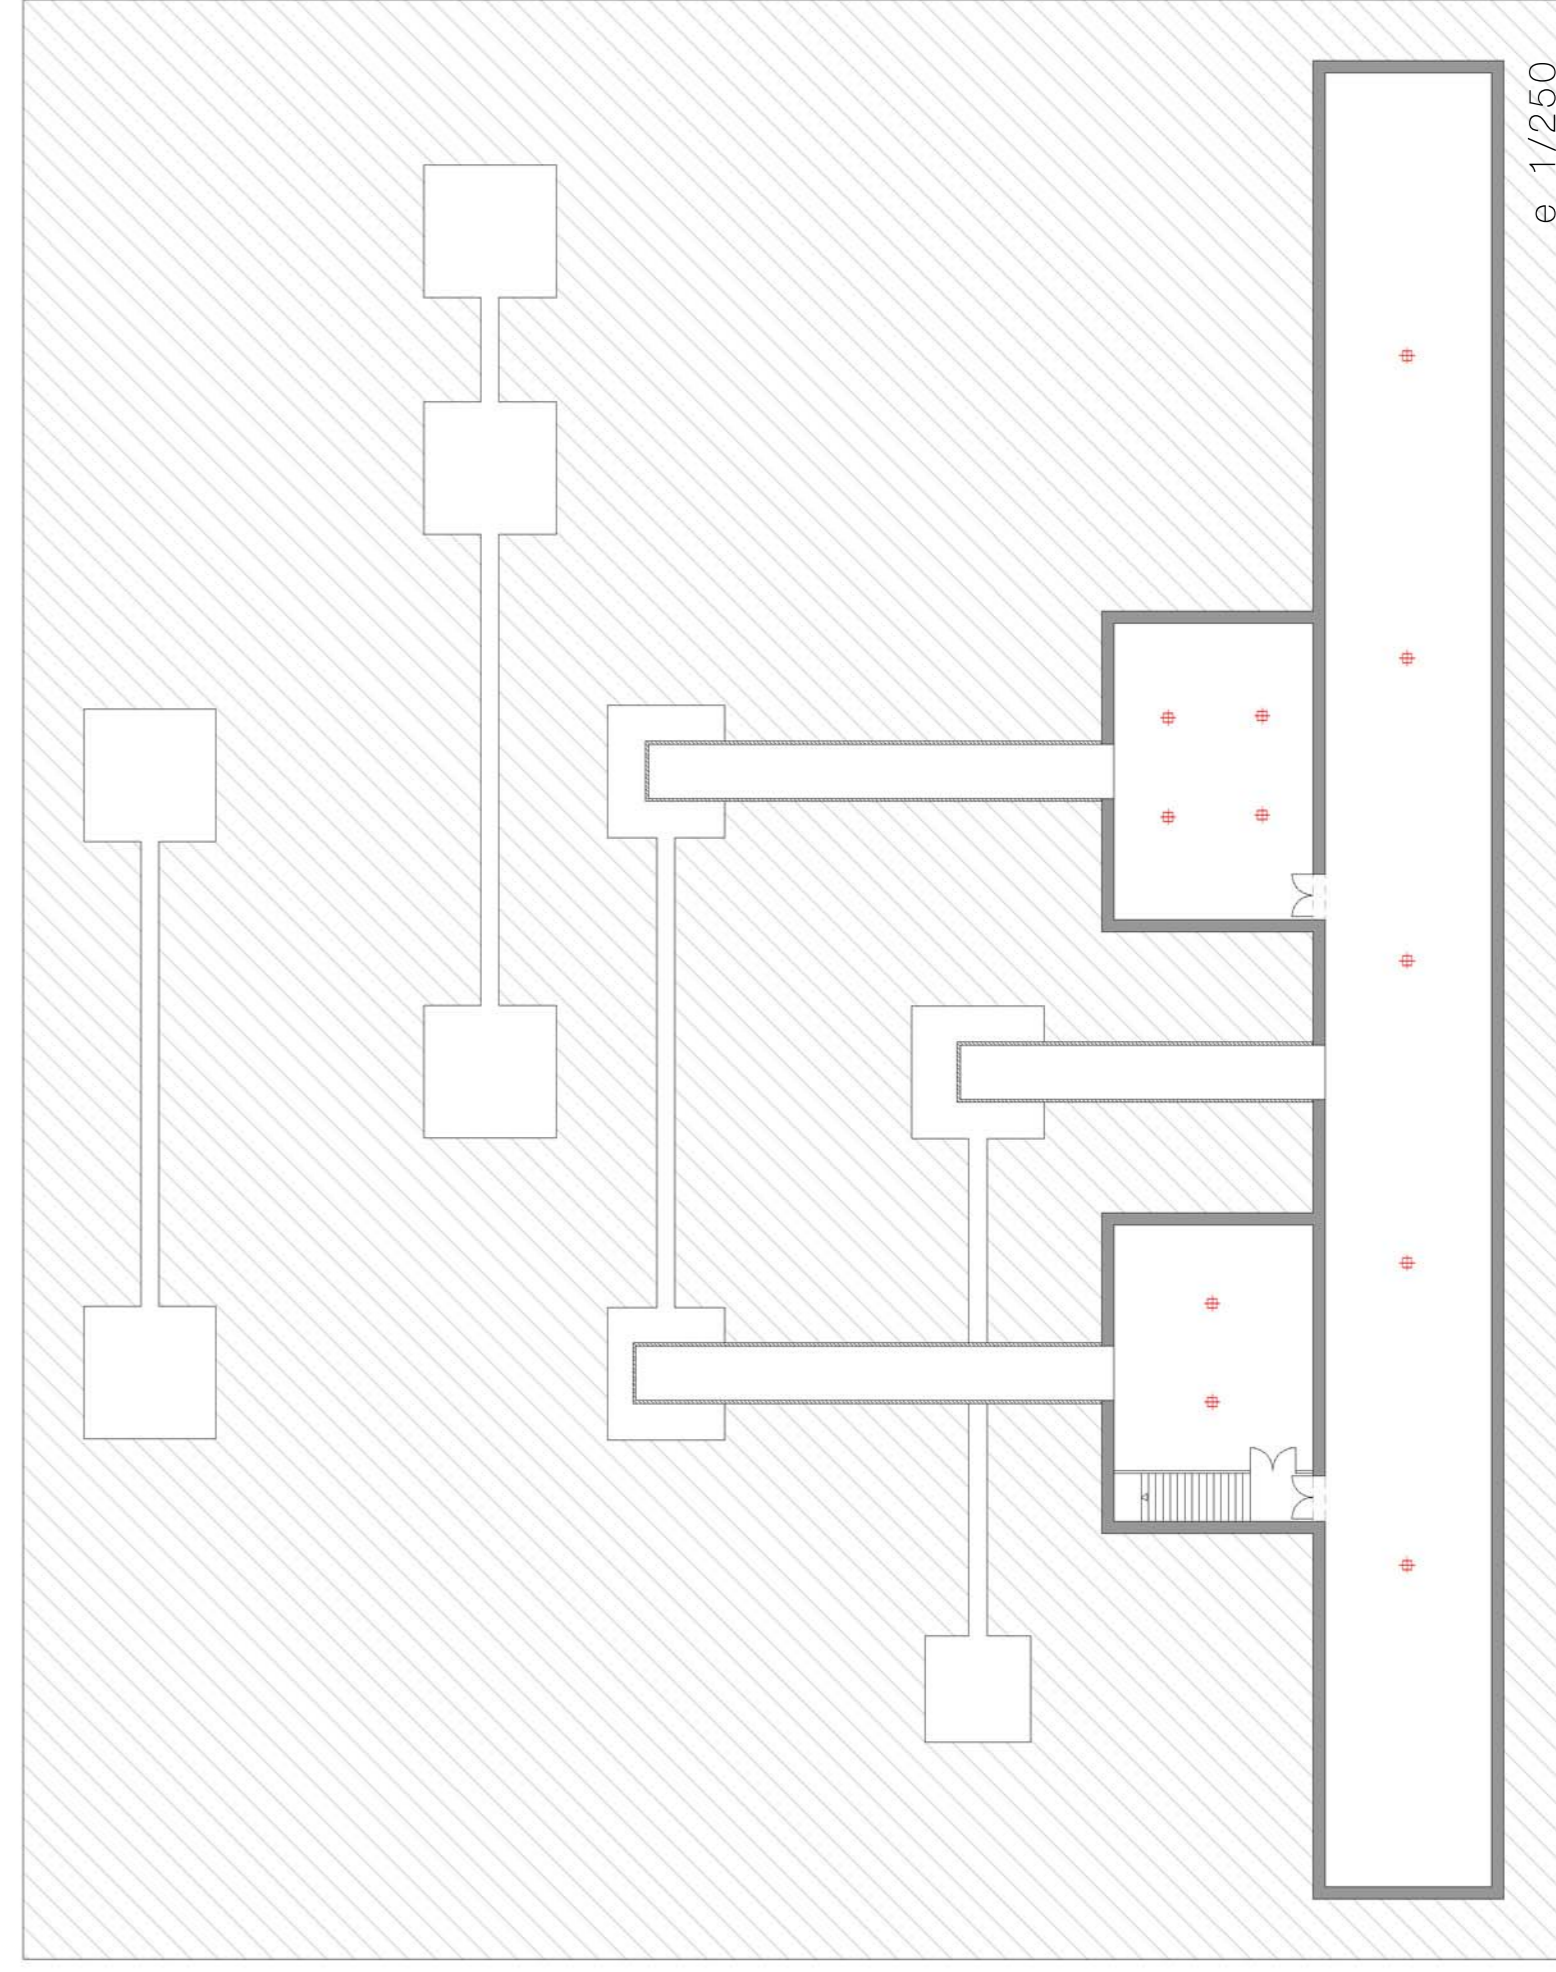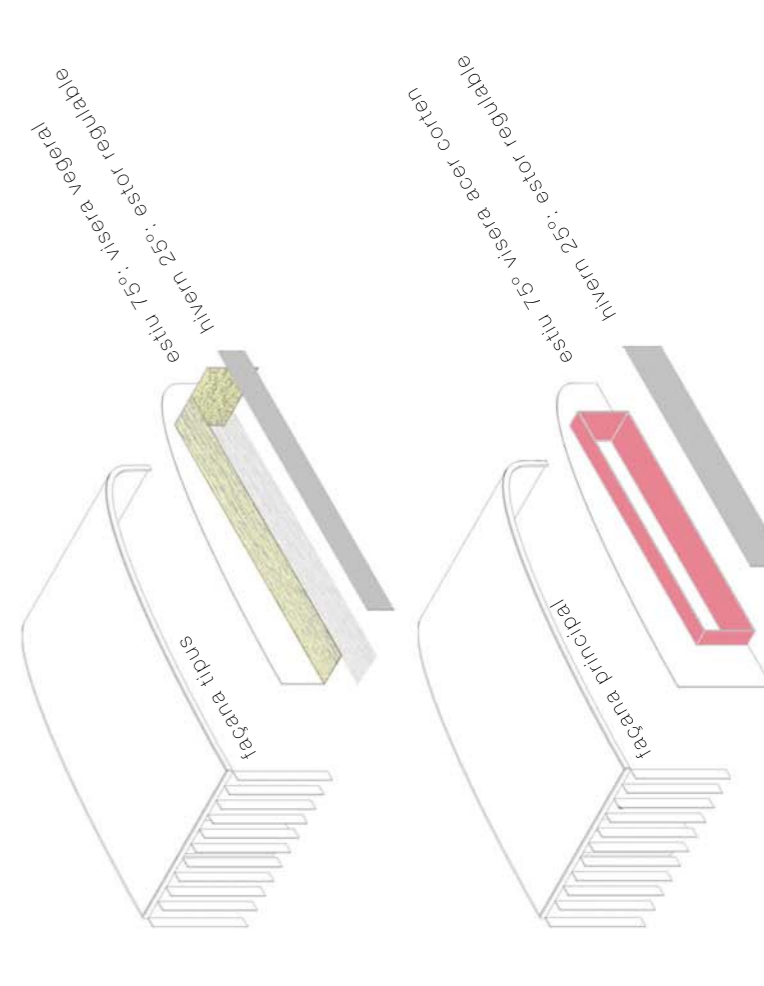

e_1/250