


e\_ 1/50

TREBALL INTERN e\_ 1/50 BANY PÚBLIC

tubs de 12 mm, claus d'entrada en el fals sostre registrable

tubs de 12 mm, claus d'entrada en el fals sostre registrable

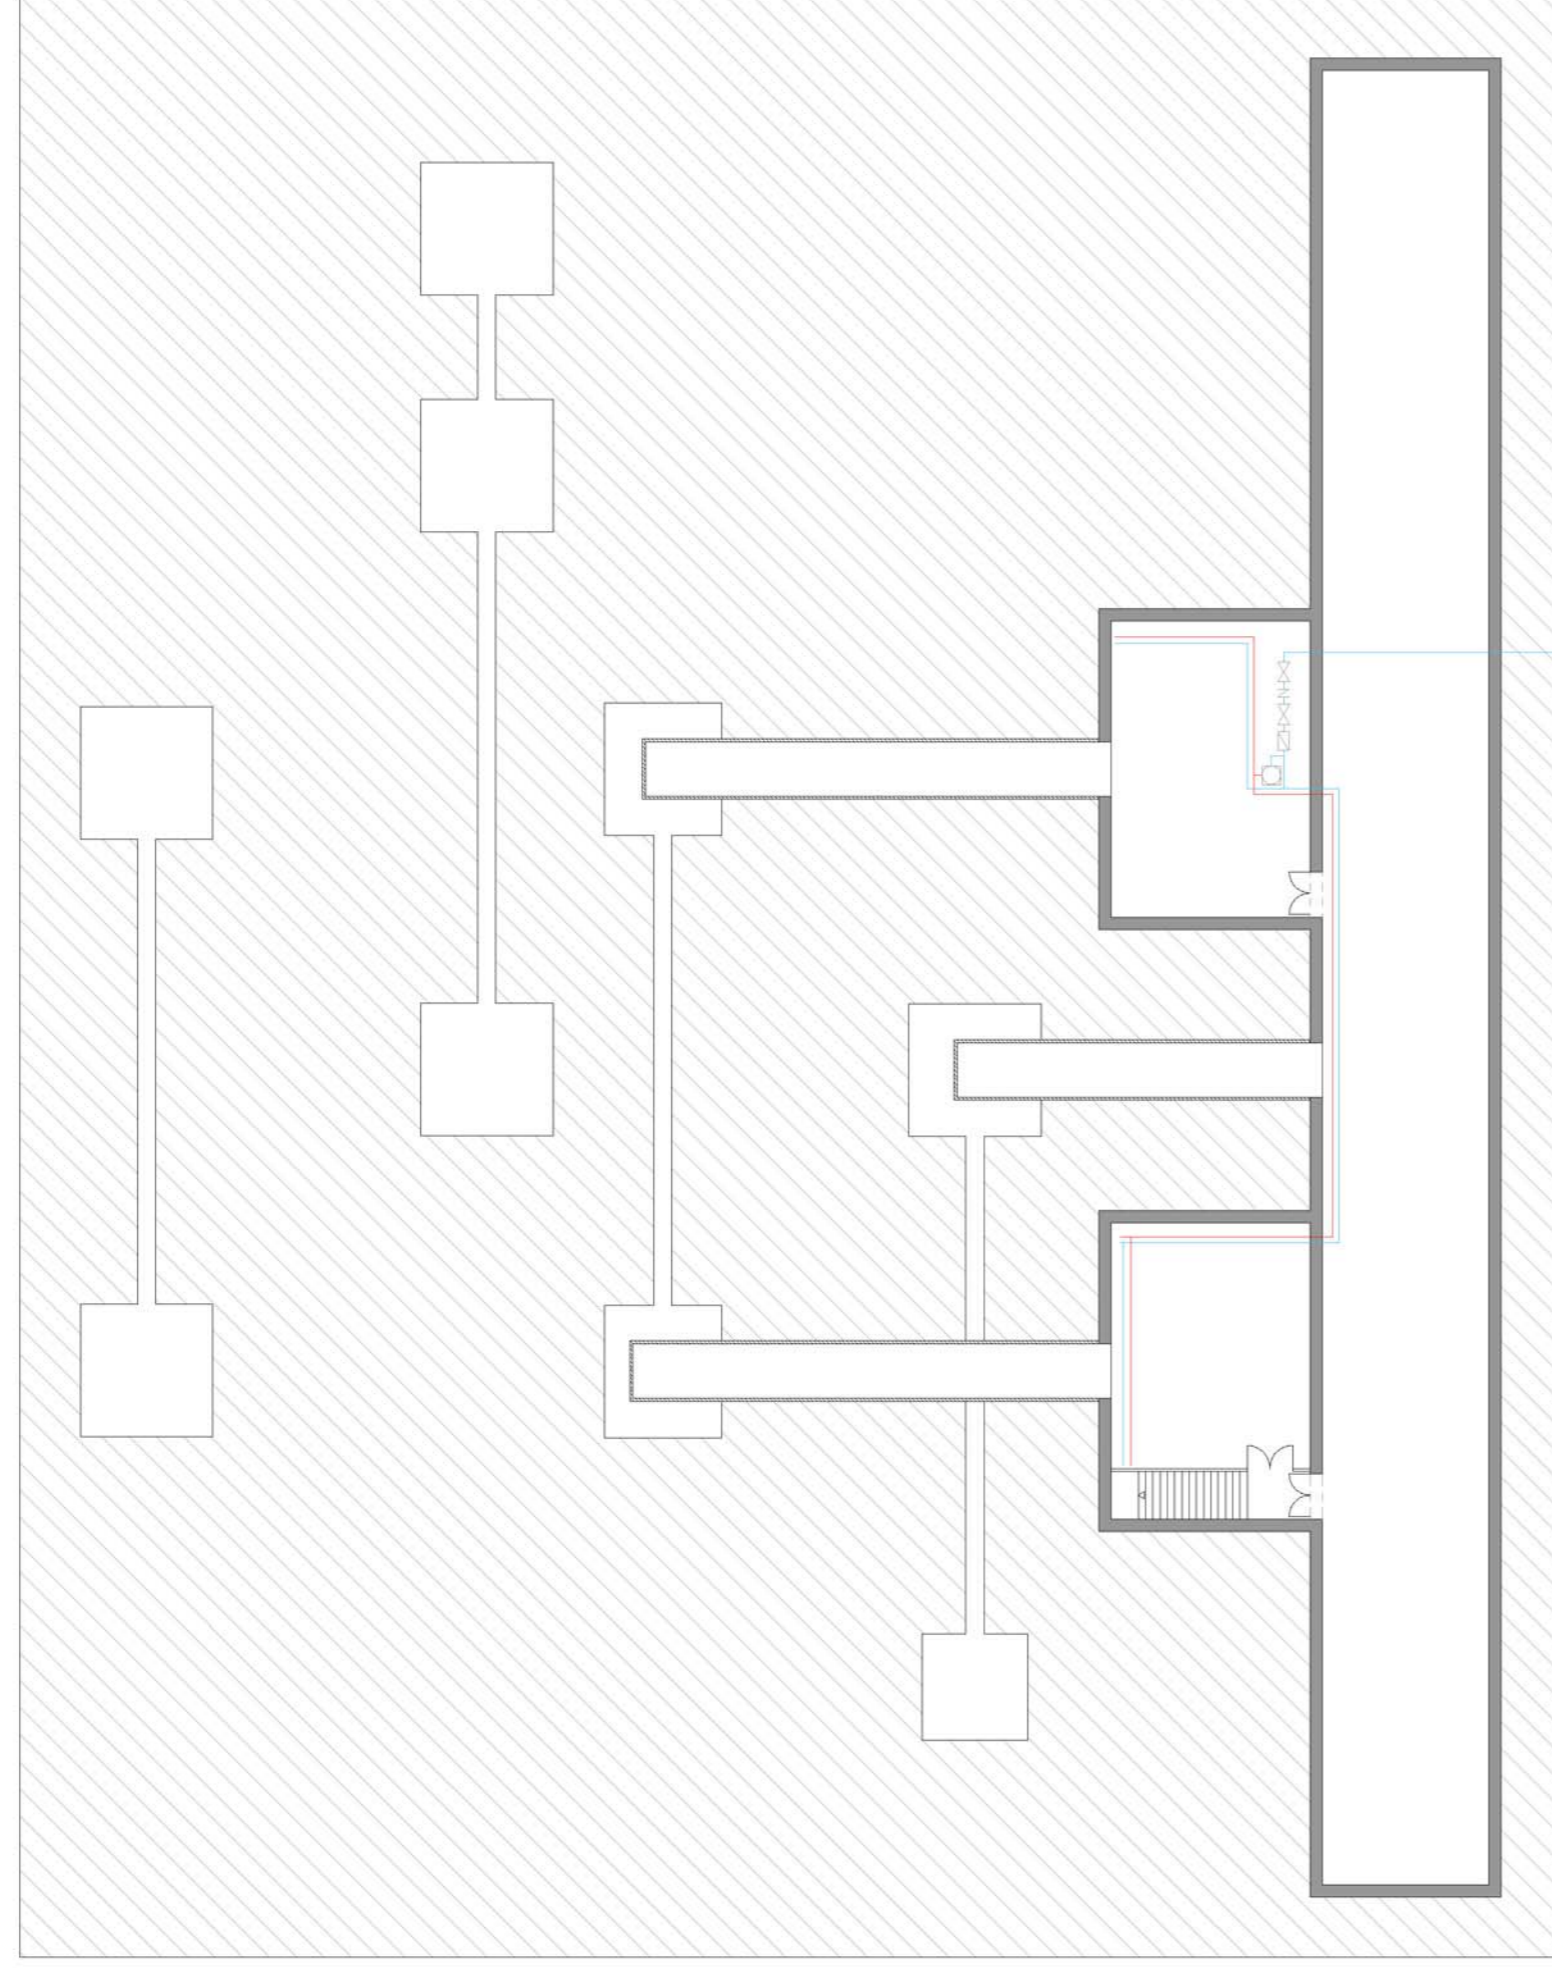

Unitats M1, M2, M3, M4, M5

equip: autònom  
configuració: compacta

condensació: aire  
evaporació: aire


sistema: reversible  
distribució: conductes

Unitats M6, M7


equip: autònom  
configuració: compacta

condensació: aigua sistema: reversible  
evaporació: aire


distribució: fancoll.

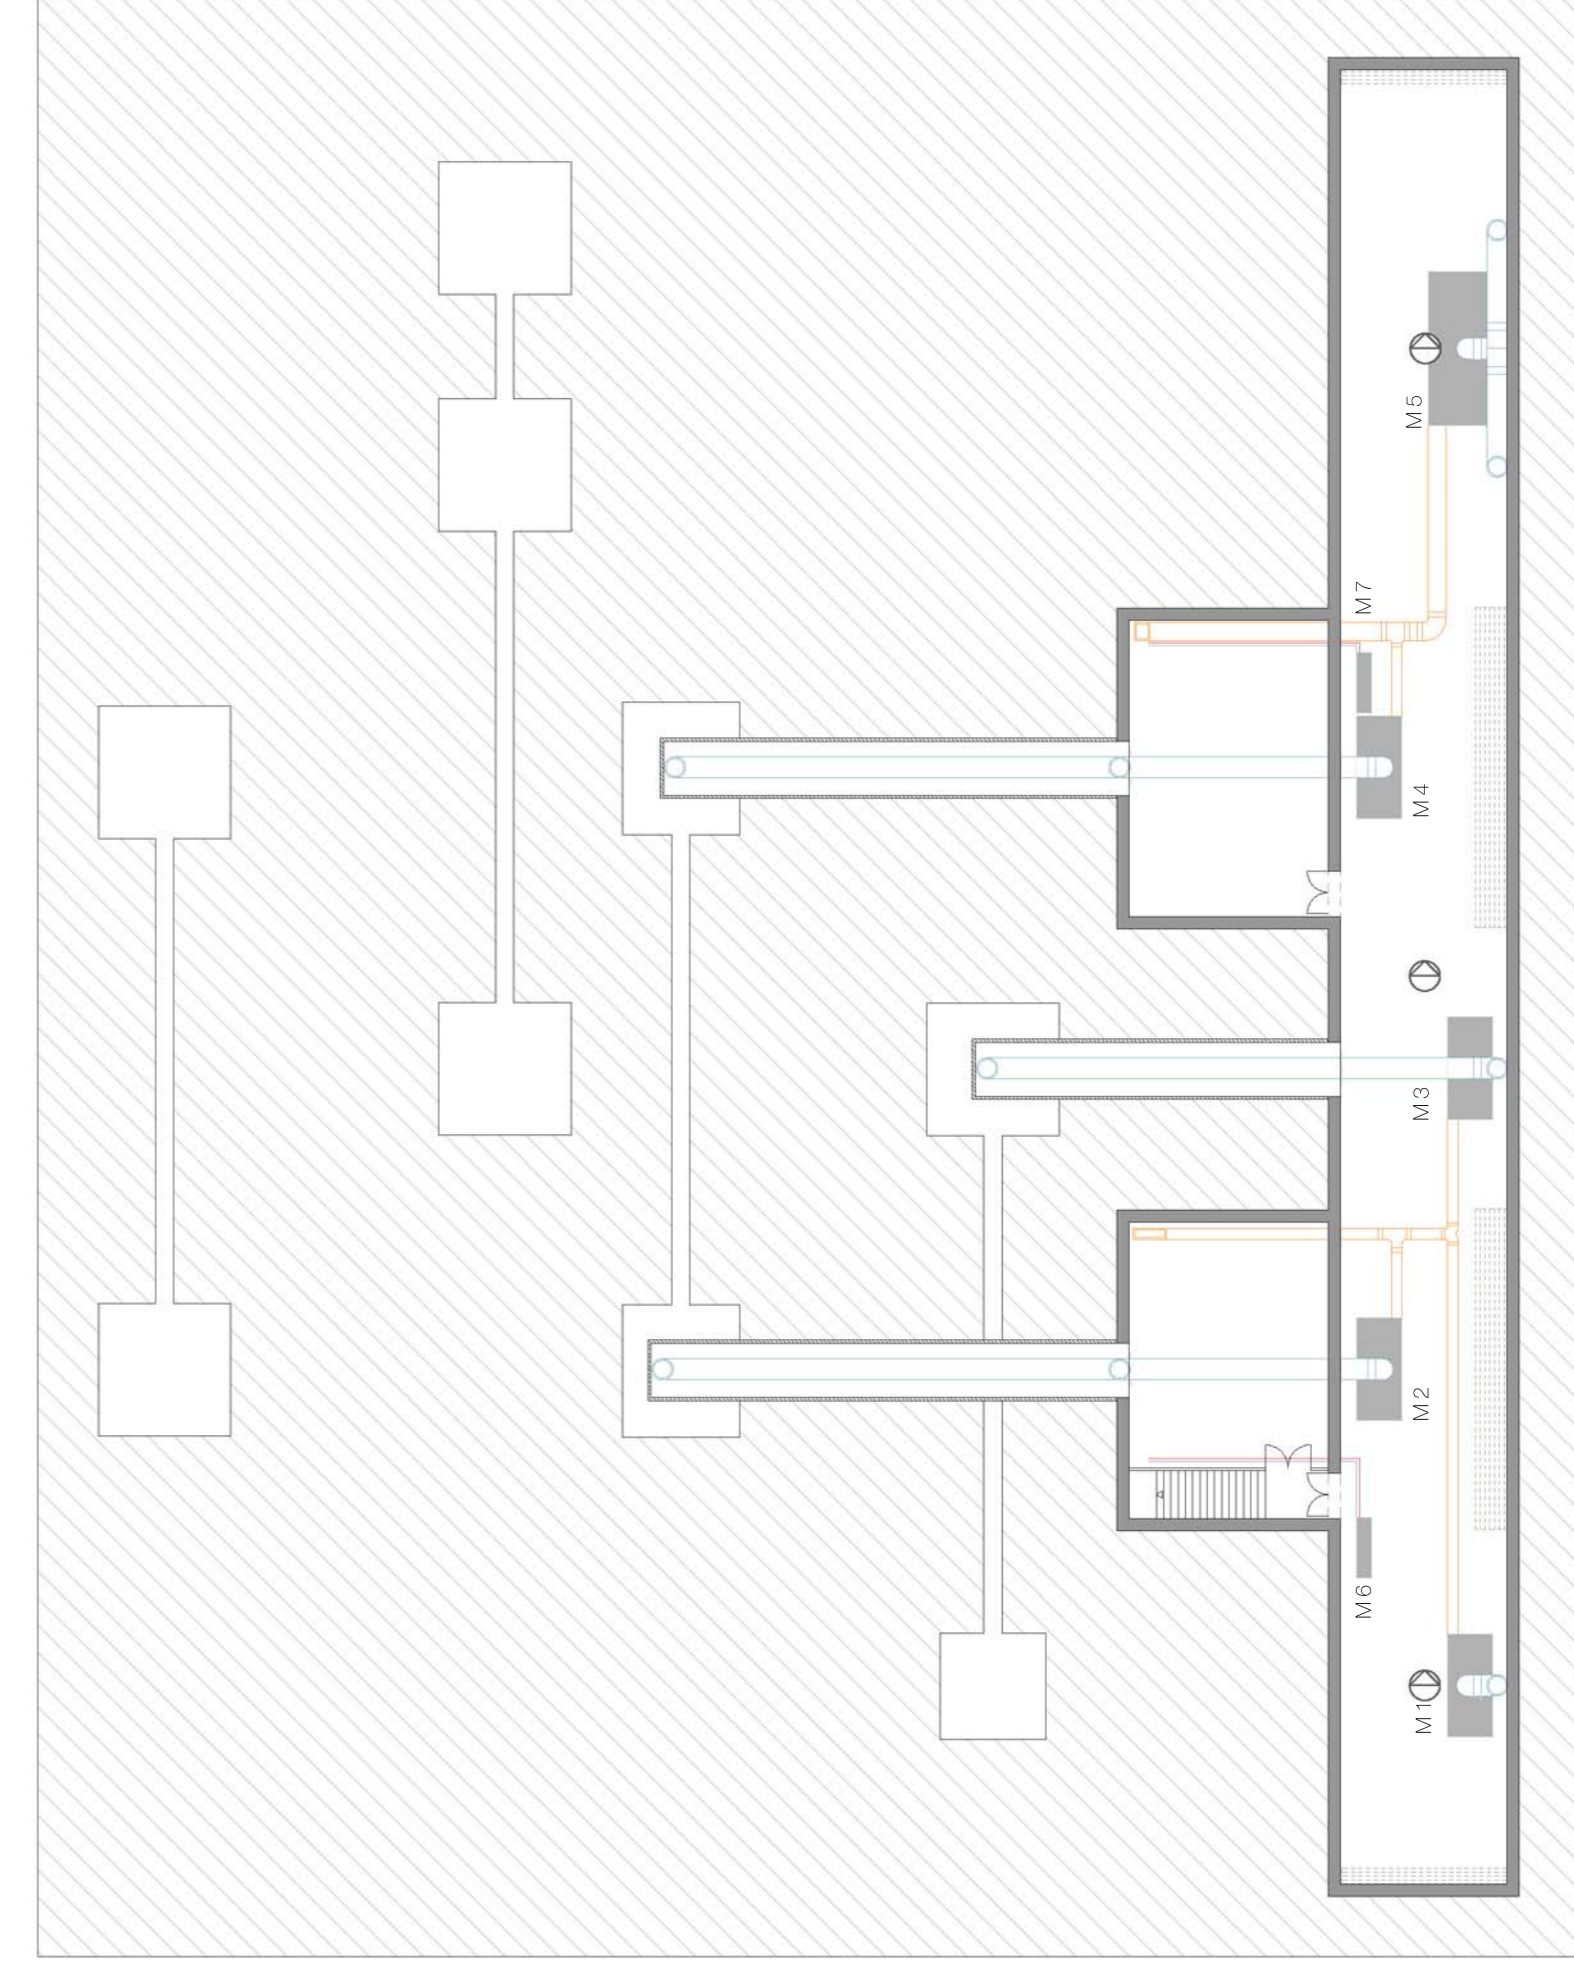


1\_ FONAMENTACIÓ

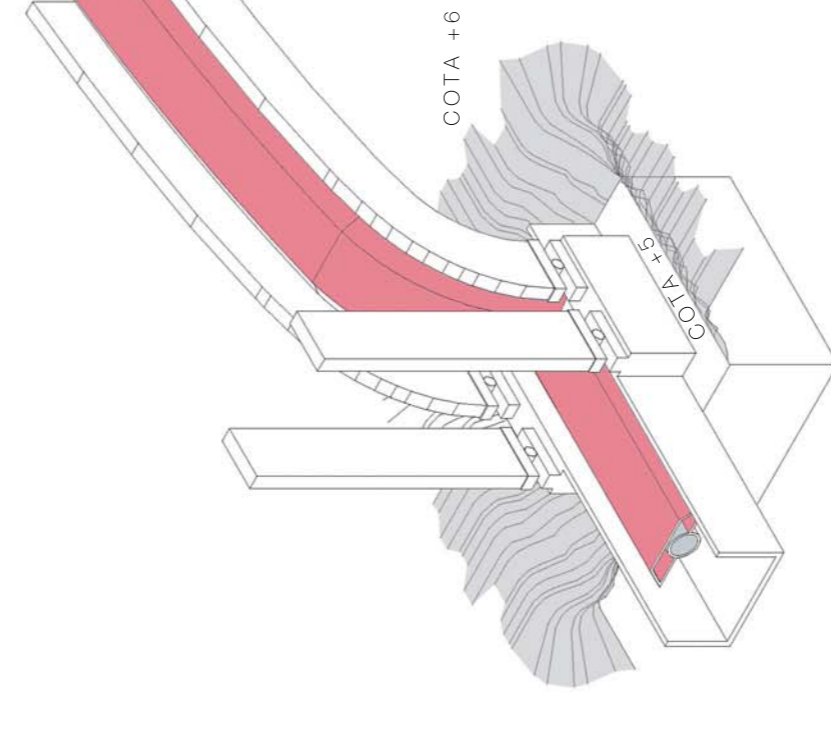

3\_ VENTILACIÓ GALERIA

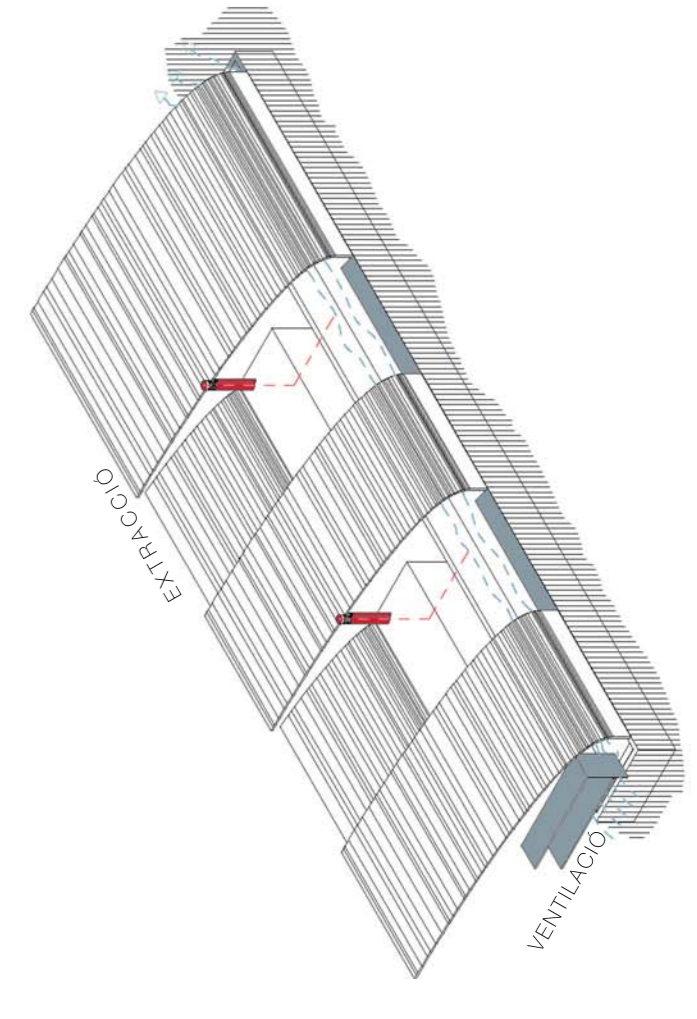

2\_ RECORREGUT FLUXE D'AIRE

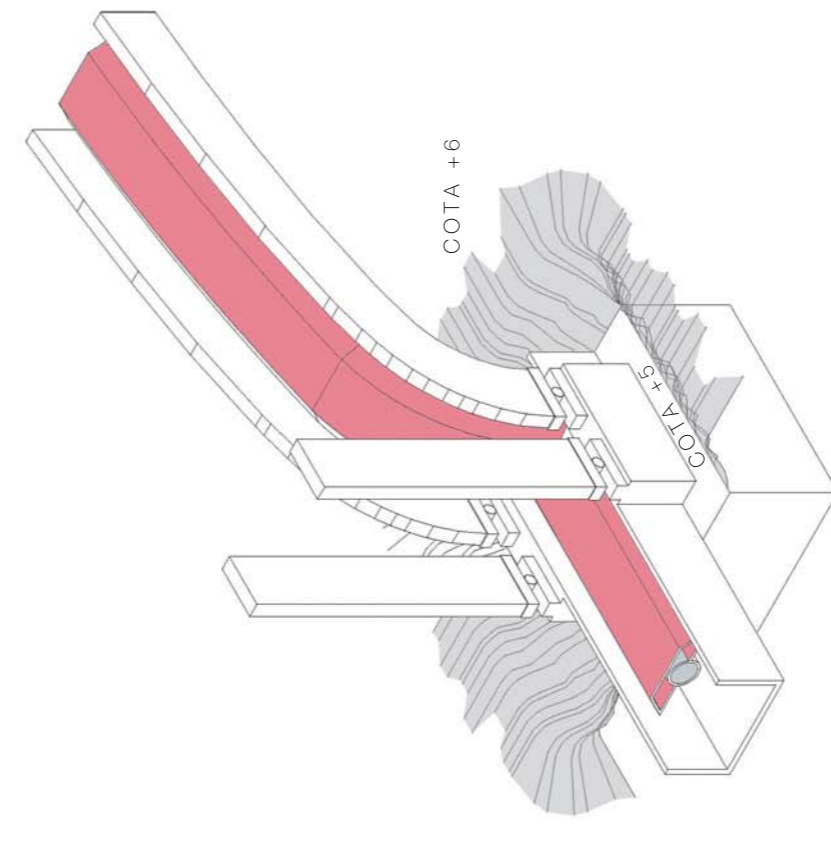

4\_ SUPORT CONDUCTE

