
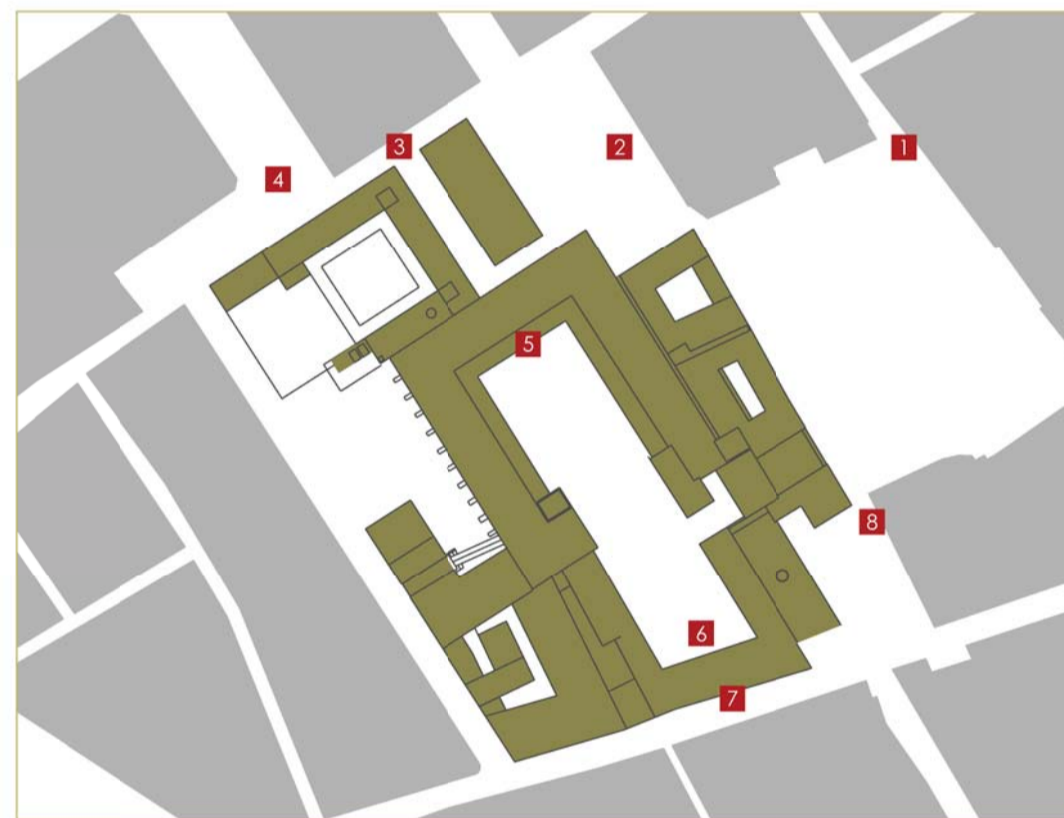


entorn

seqüència d'espais


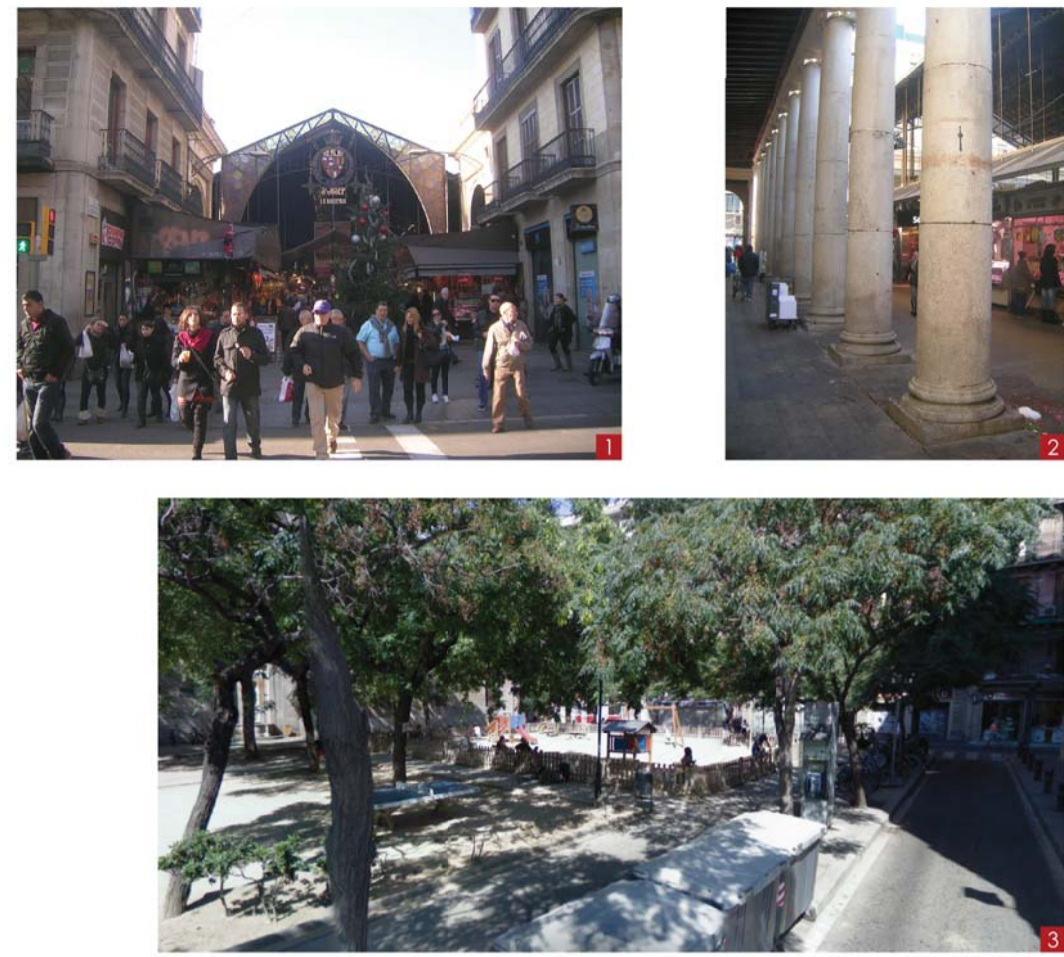


conjunt monumental

casa de la Convalescència / Institut d'Estudis Catalans




antic hospital de la Santa Creu / Biblioteca Nacional de Catalunya

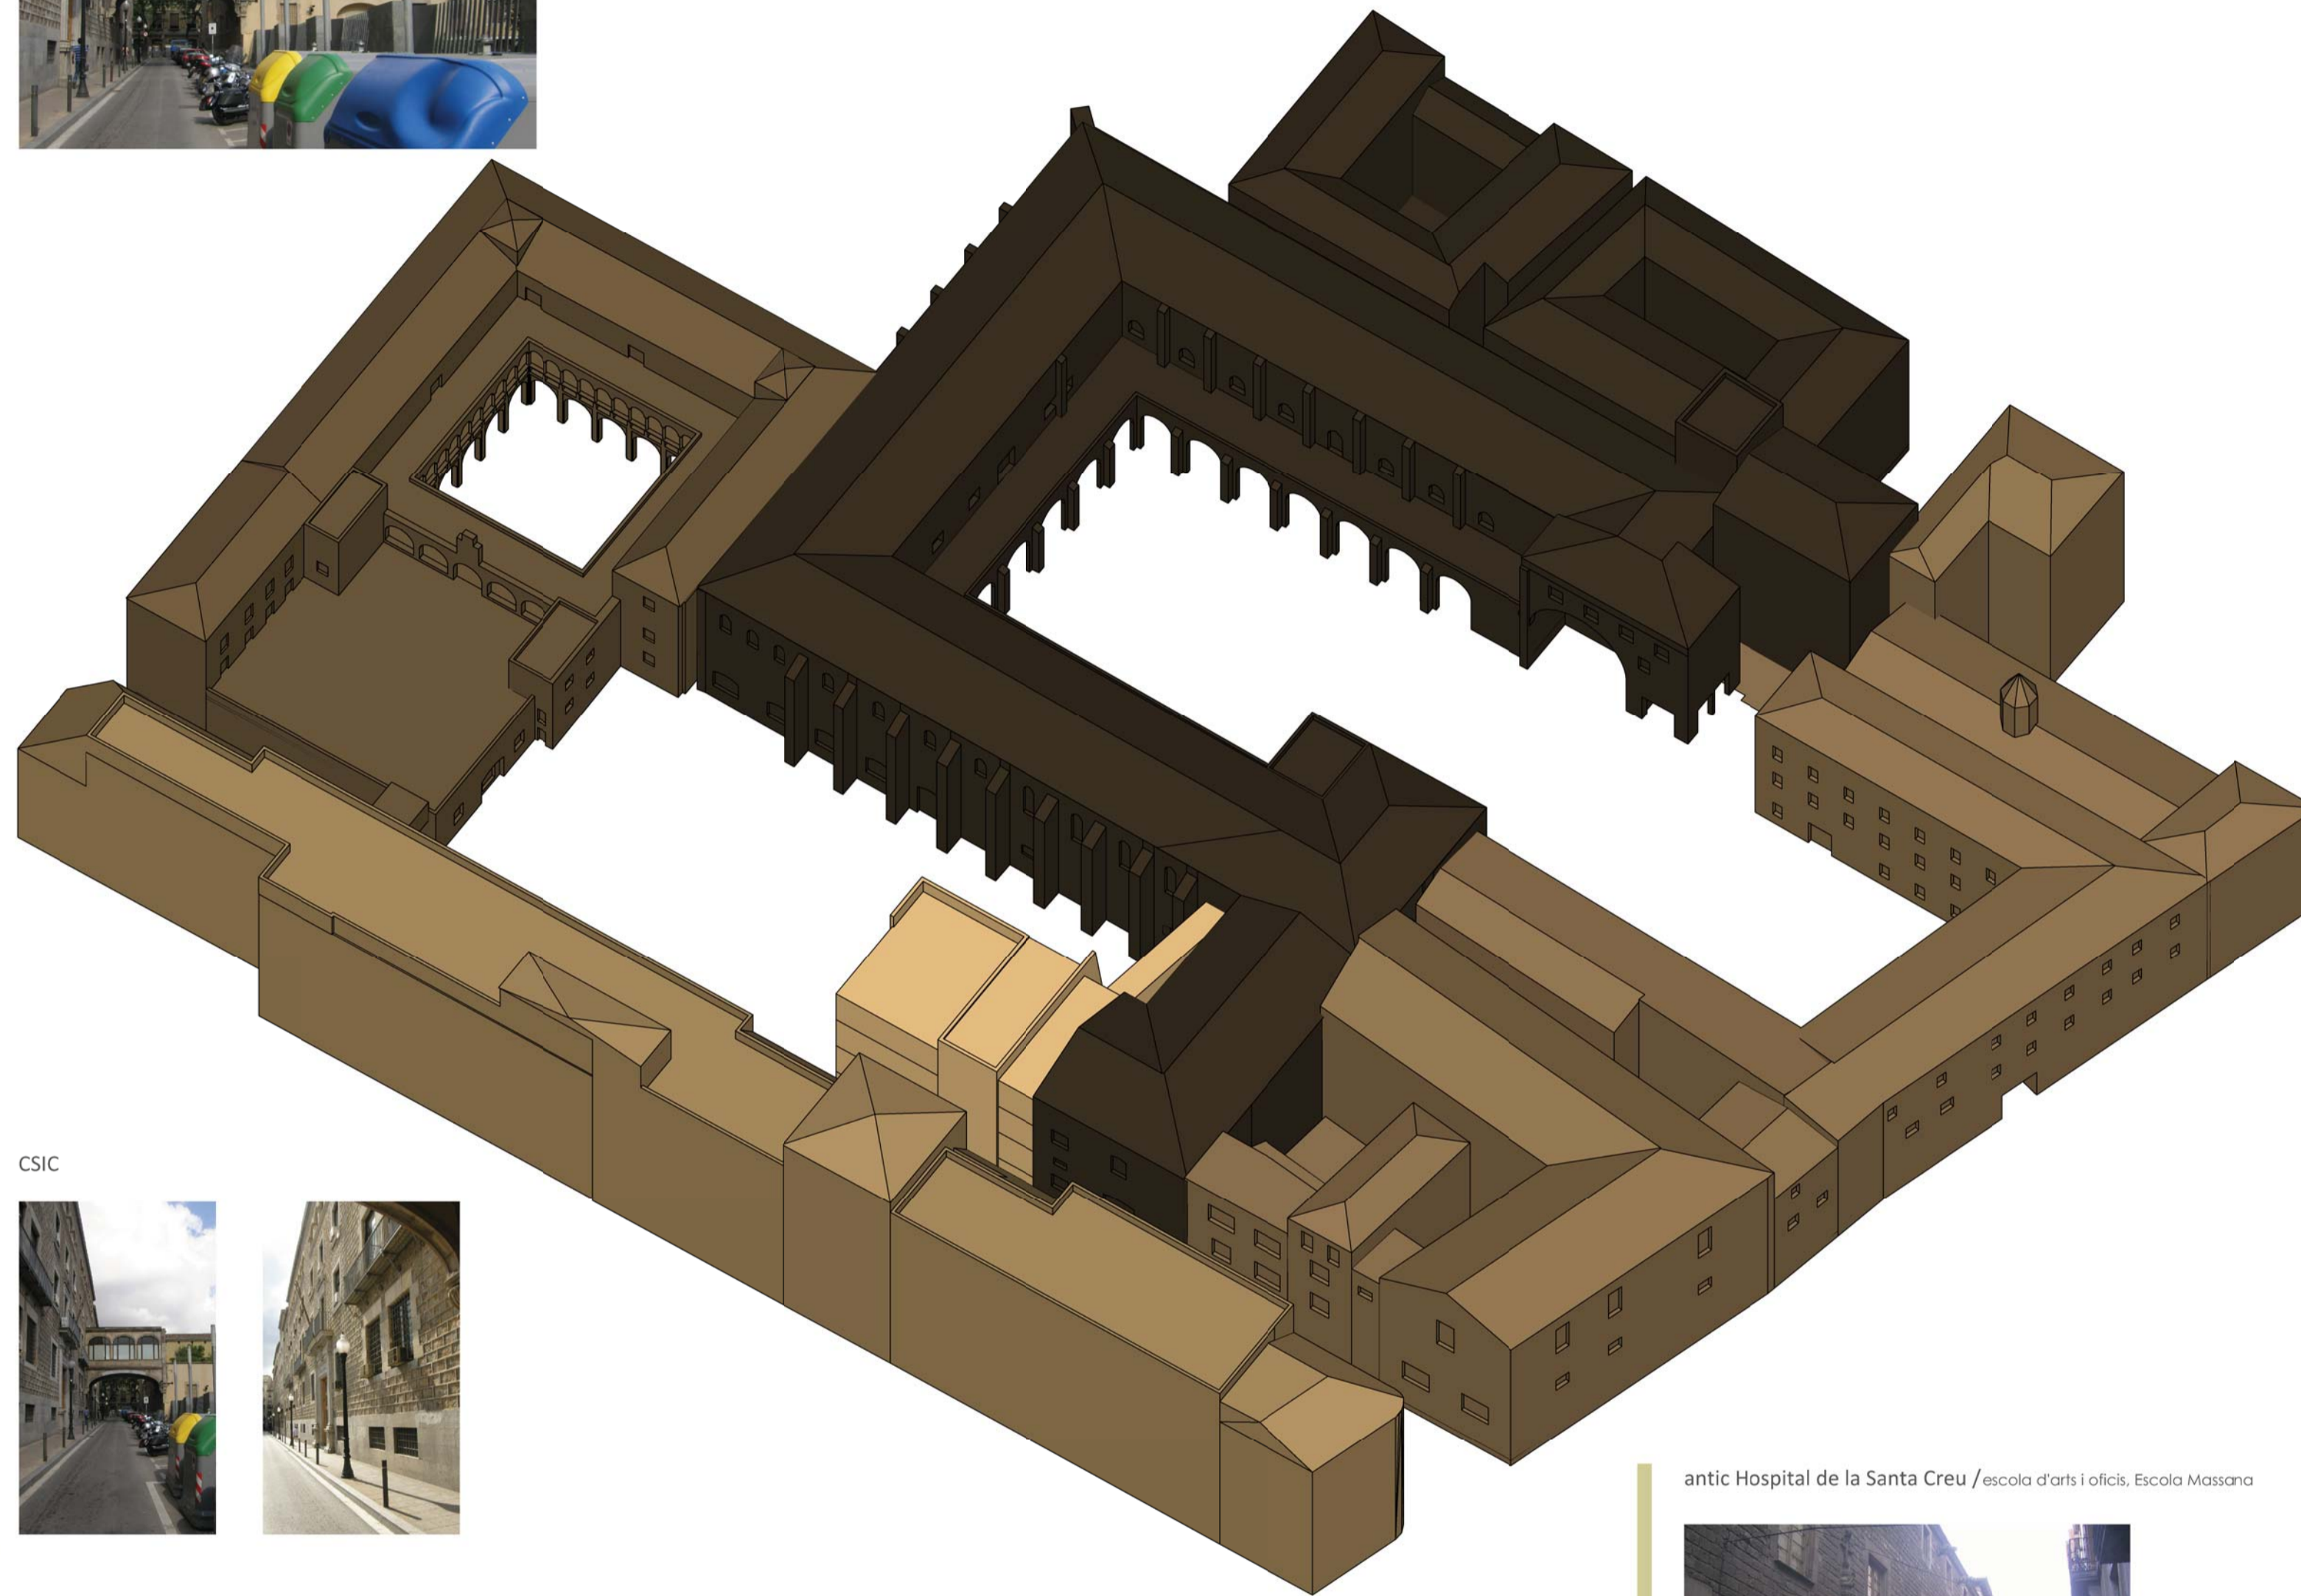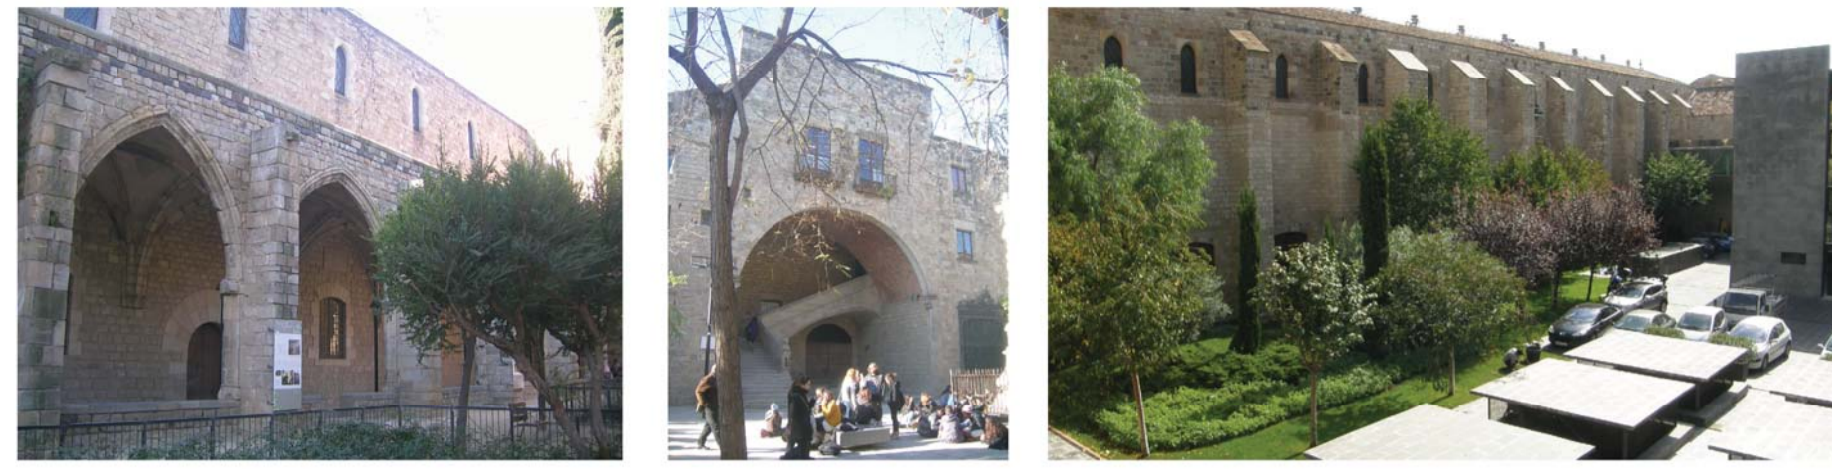

CSIC



nou edifici d'oficines / oficines de la Biblioteca Nacional de Catalunya

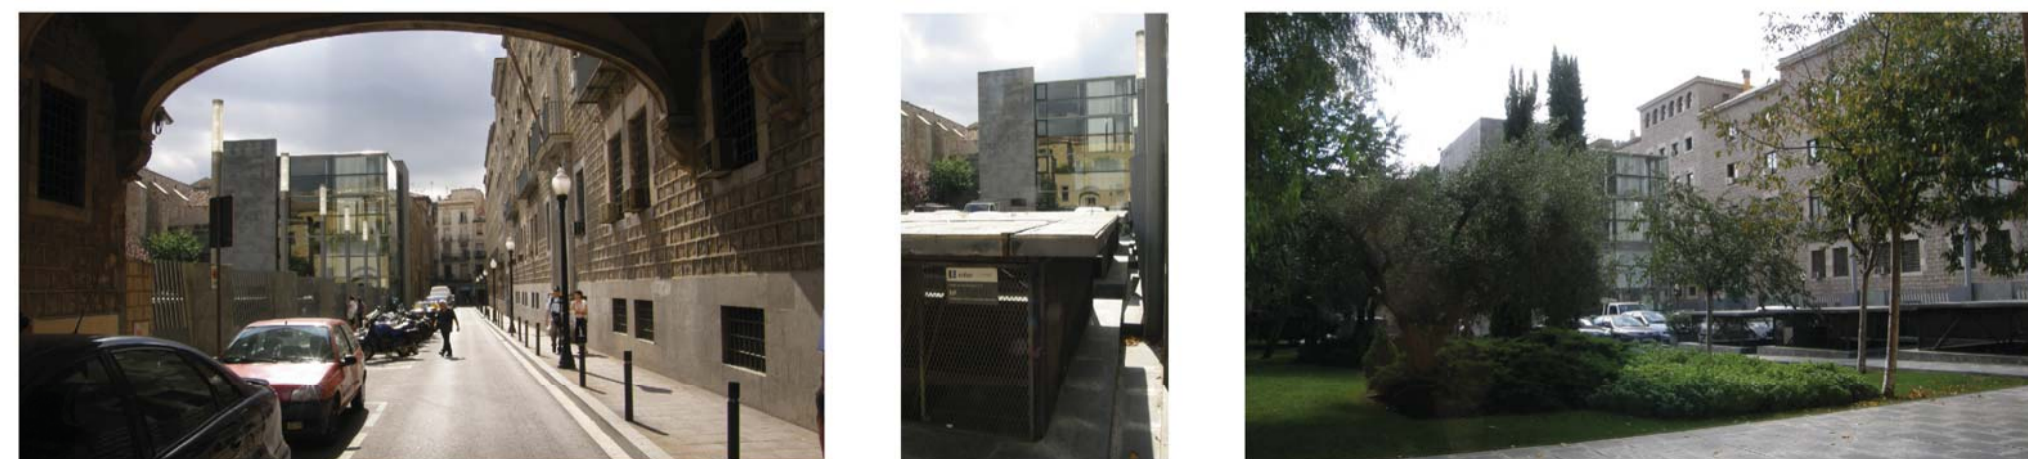

antic Hospital de la Santa Creu / escola d'arts i oficis, Escola Massana



evolució històrica

antic Hospital de la Sant Creu

En l'evolució del conjunt, es pot veure que mai no ha estat una agrupació consolidada, sinó que ha anat evolucionant al llarg del temps segons les necessitats. Per tant, el projecte es pot entendre com una altra intervenció per adaptar el conjunt a les noves necessitats. Fem tot i el temps.



2a meitat 1990
projecte de Joan Rodón de remodelació de la biblioteca:
inauguració de sales de lectura, construcció del dipòsit
subterrani i l'edifici de serveis (allotja la direcció i
administració de la BNC i els serveis de gestió de la
fonoteca.

regeneració d'espais

aulari COMPARTIT

LA MASSANA, BNC, IEC, CSIC



Neus Marco Selma
UPC ETSAV Gener 2012

E / 2000

