

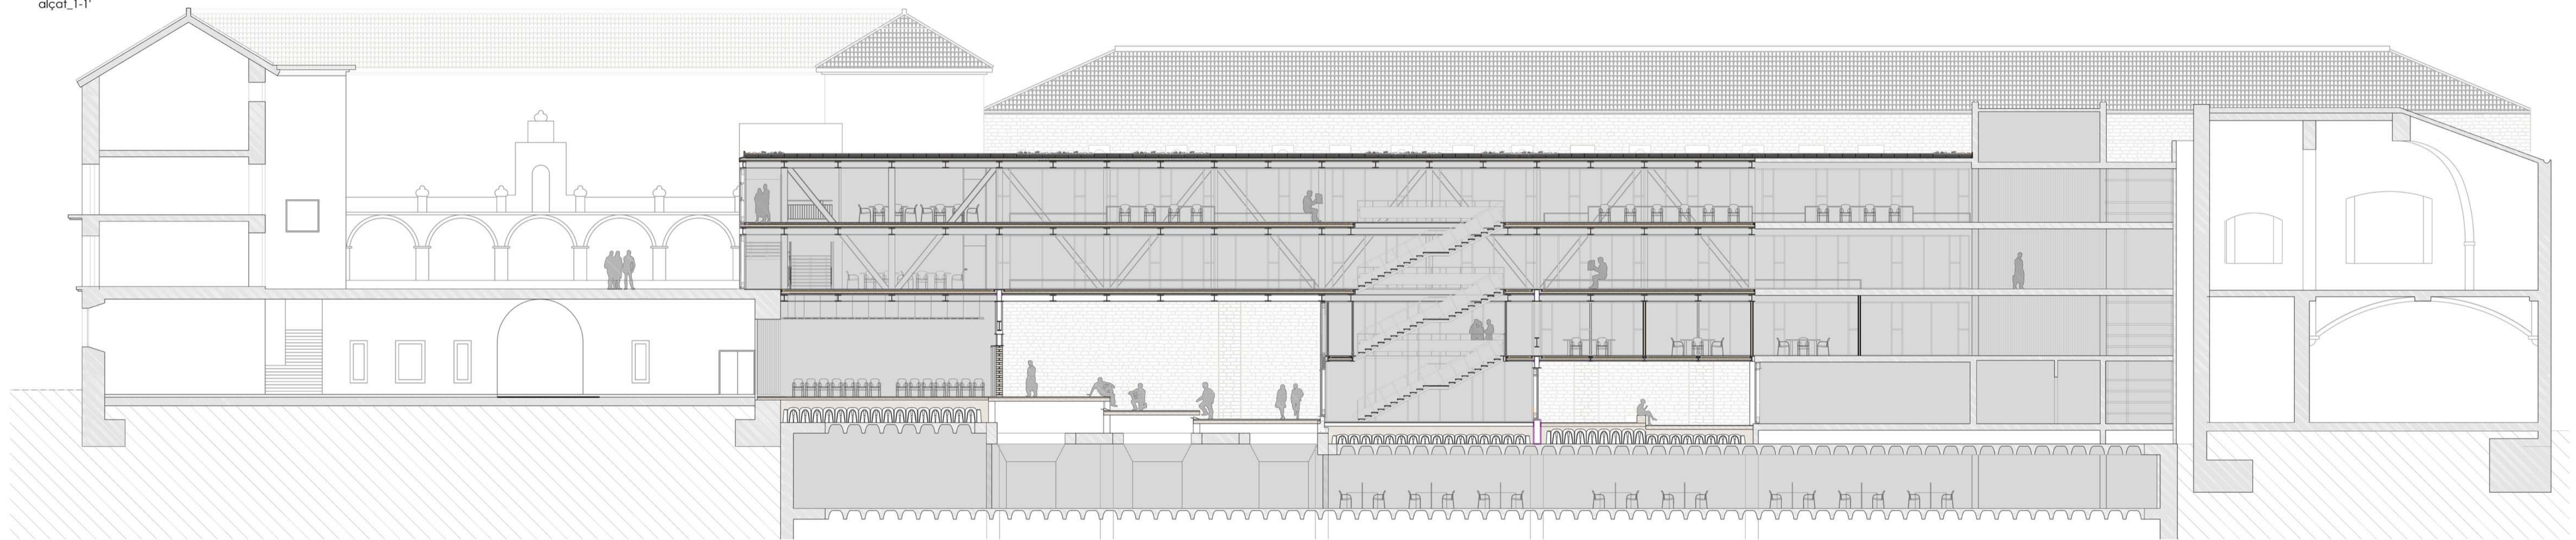


alçat 1-1'

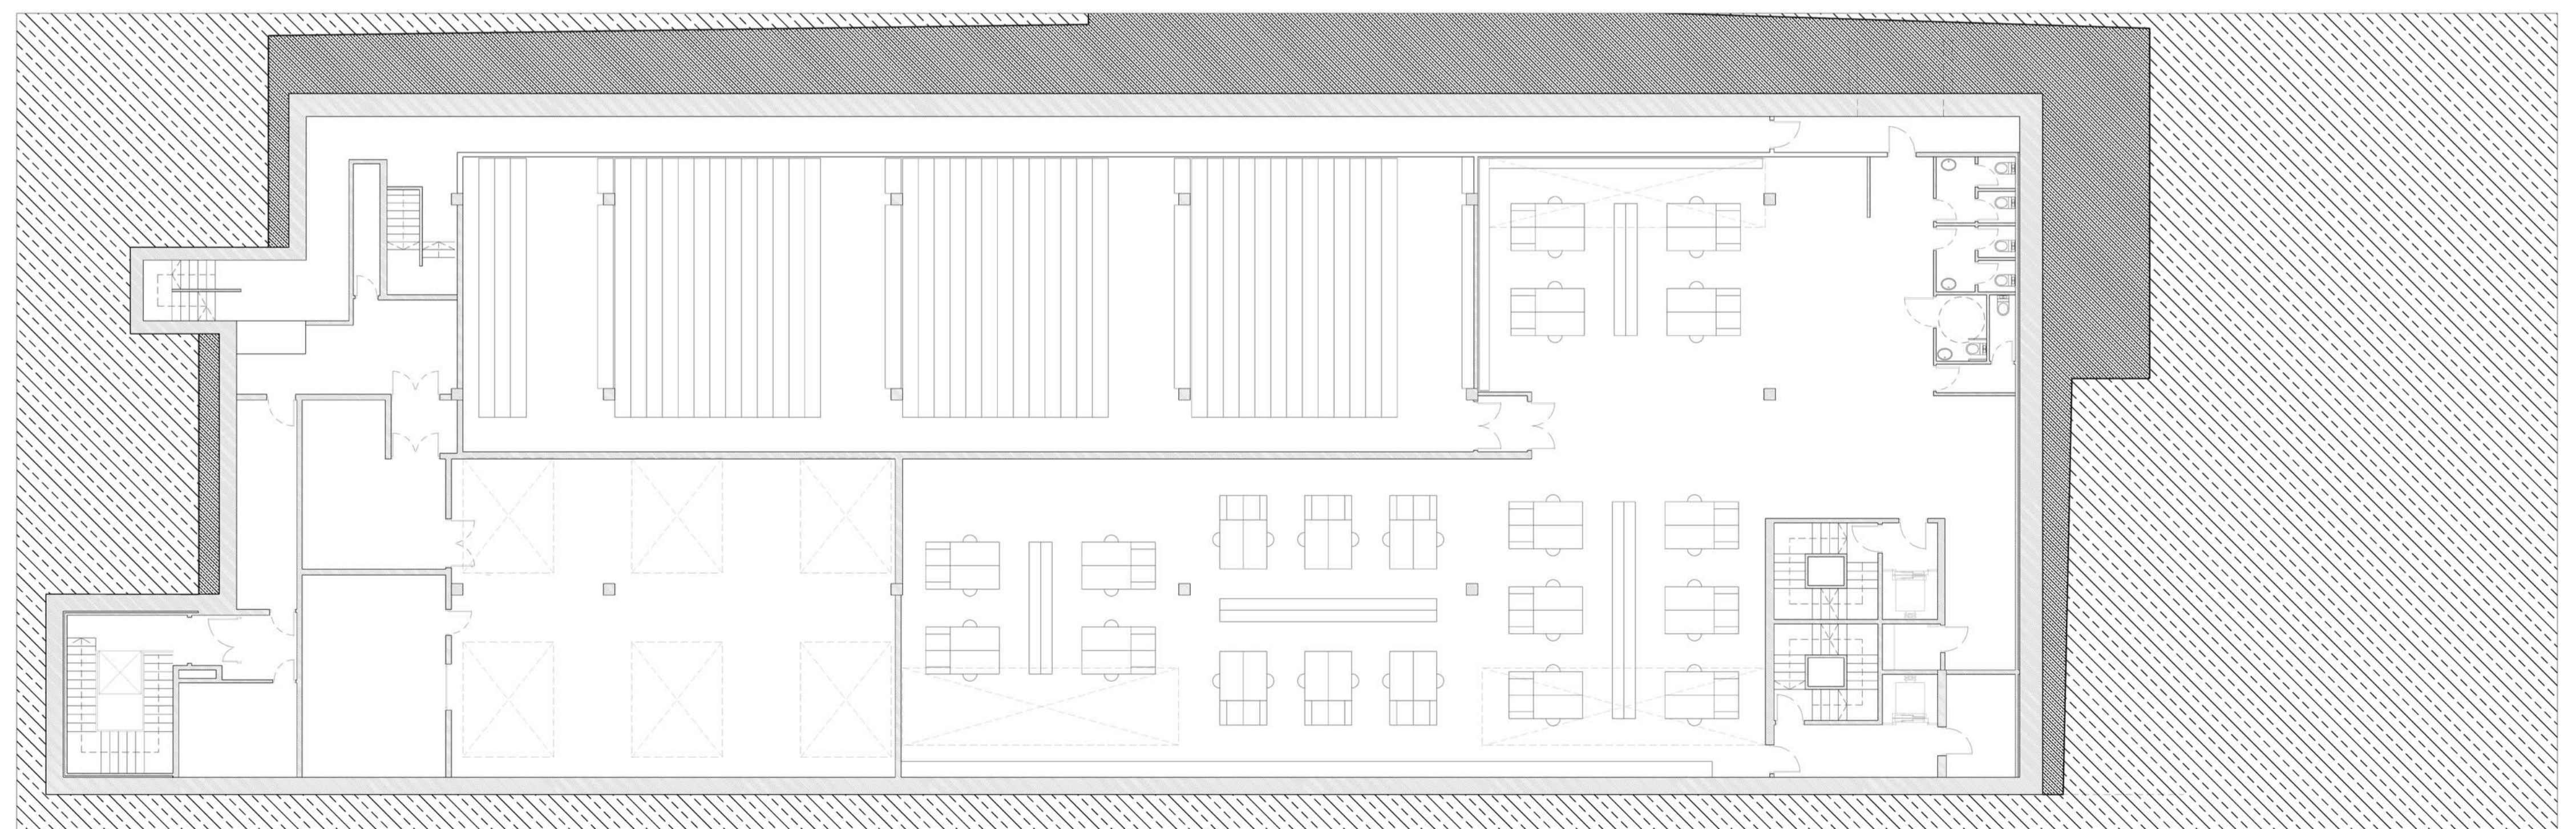

secció 2-2'

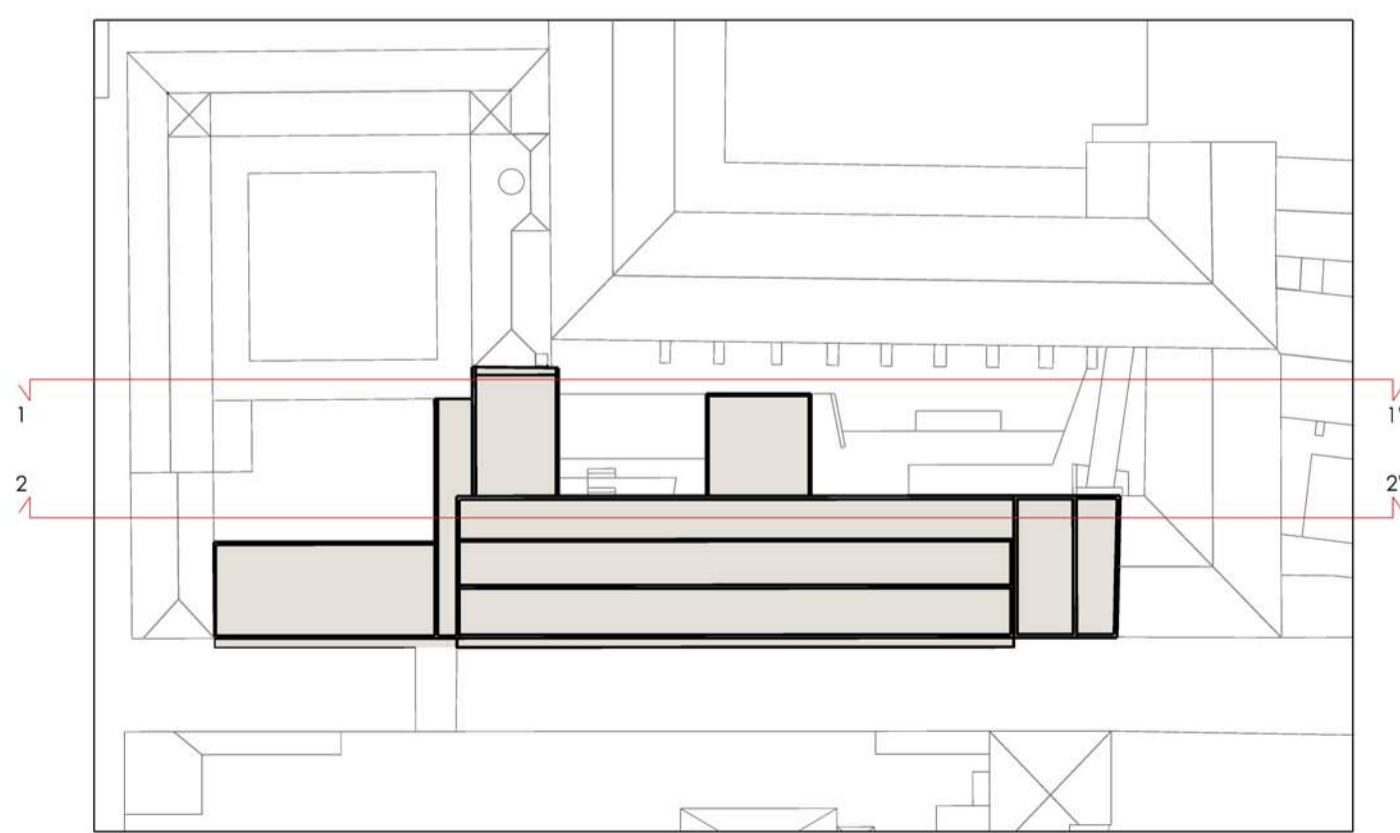

regeneració d'espais
aulari COMPARTIT
 LA MASSANA, BNC, IEC, CSIC



alçat interior pati
 secció longitudinal
 soterrani

Neus Marco Selma
 UPC ETSAB Gener 2012

E / 150

0 1 2 5 10

