

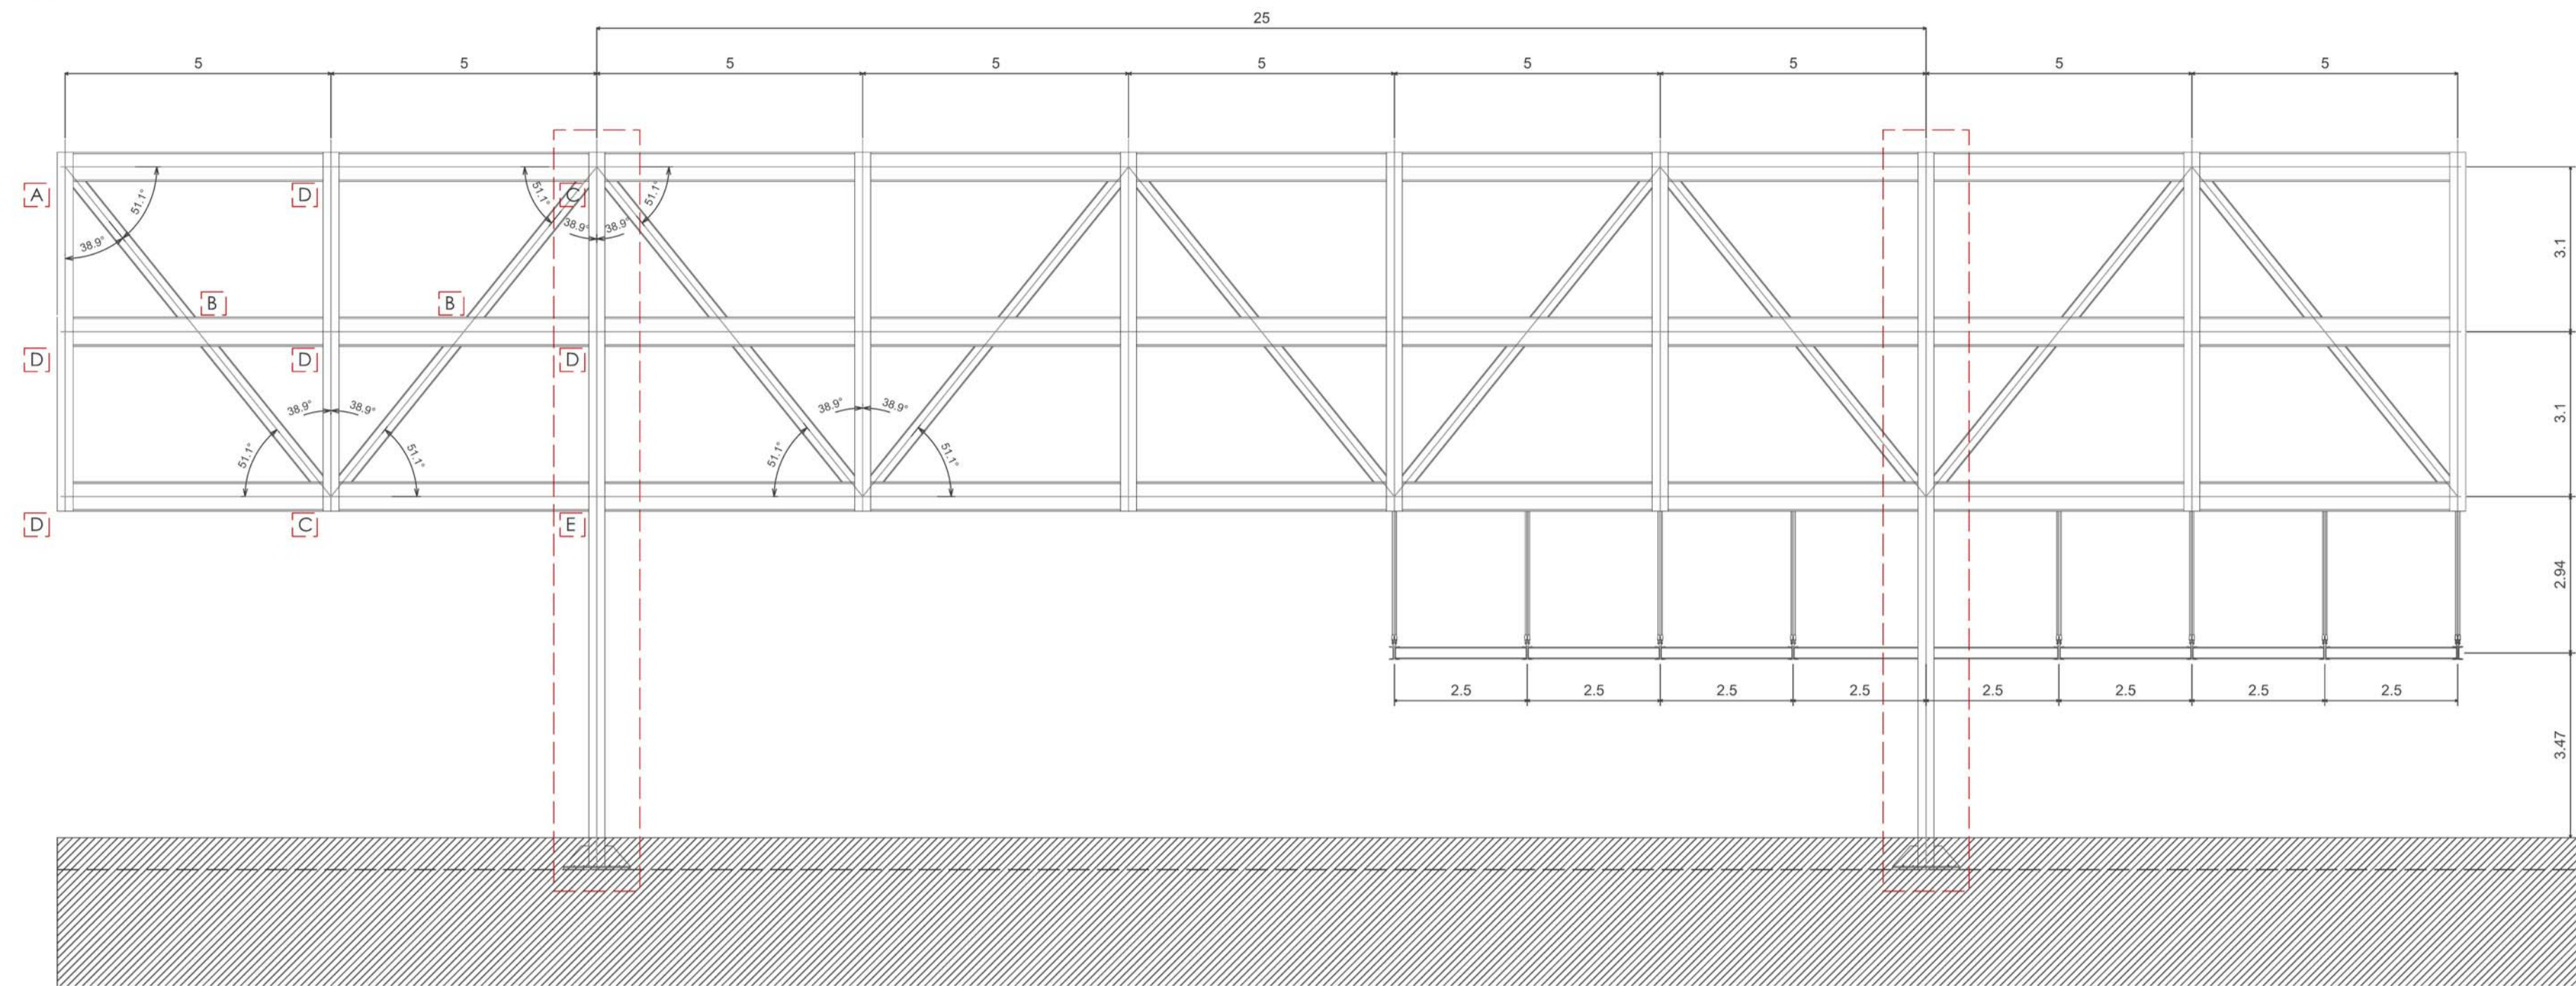
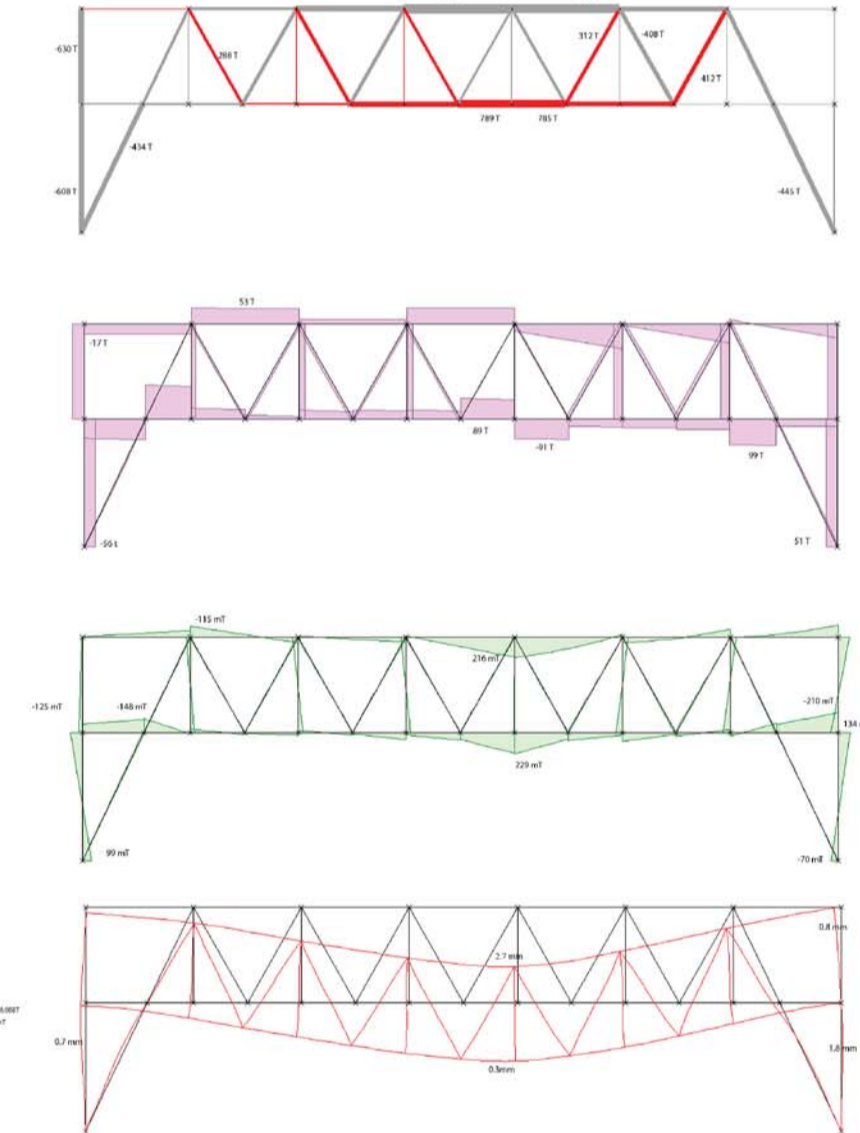
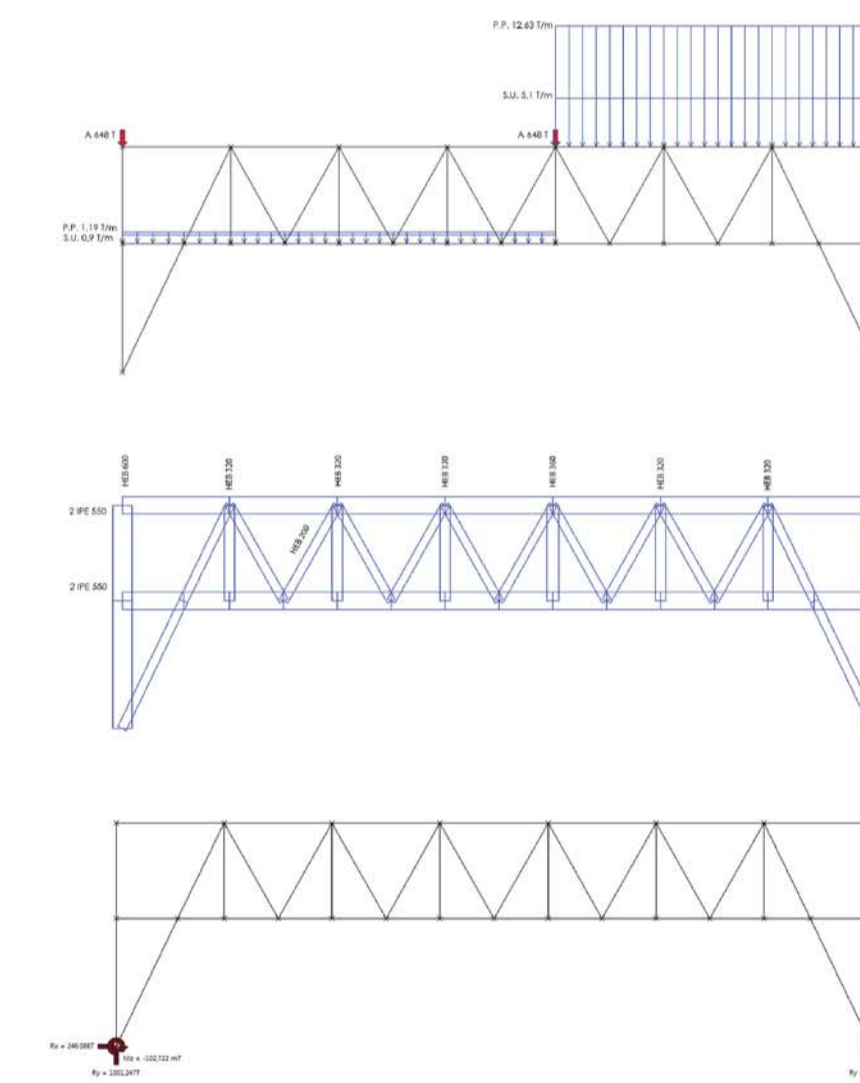
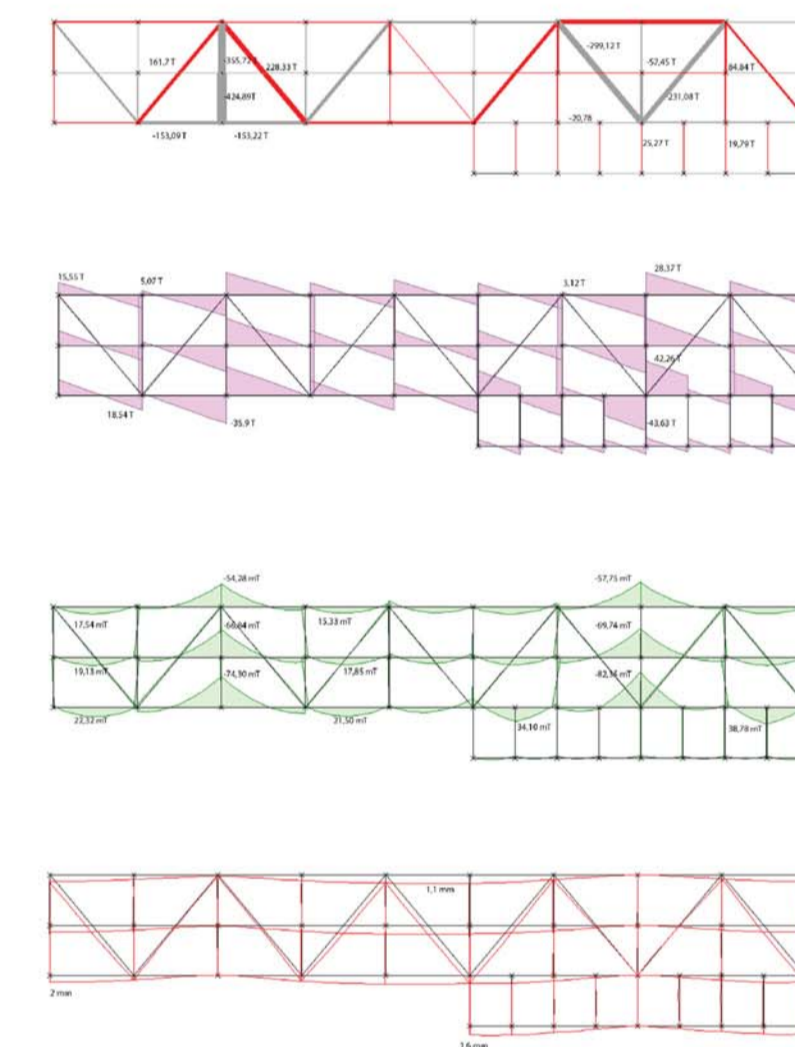
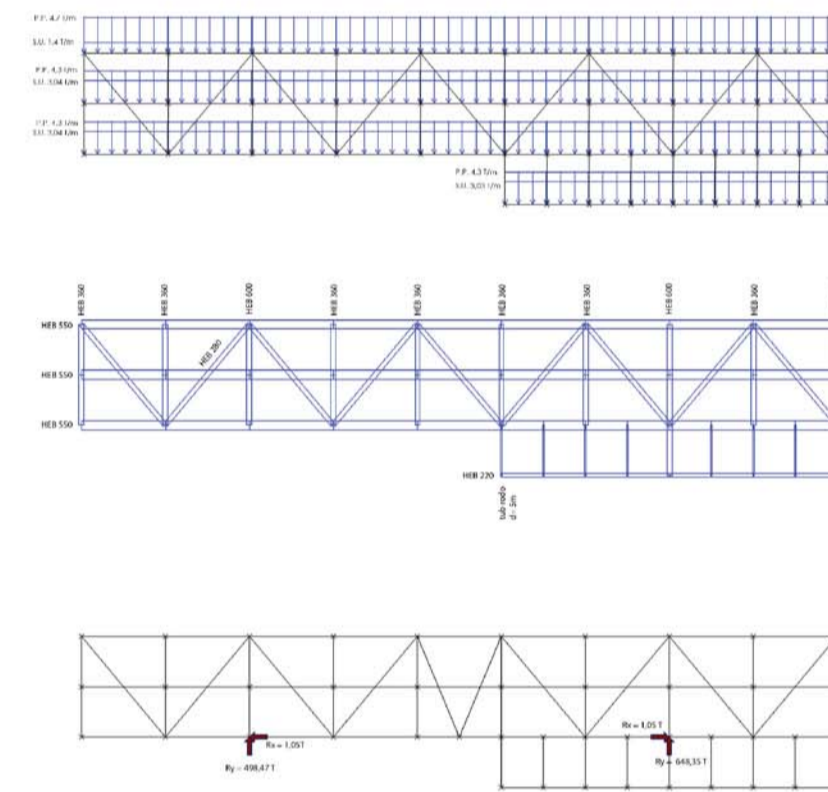


alçat

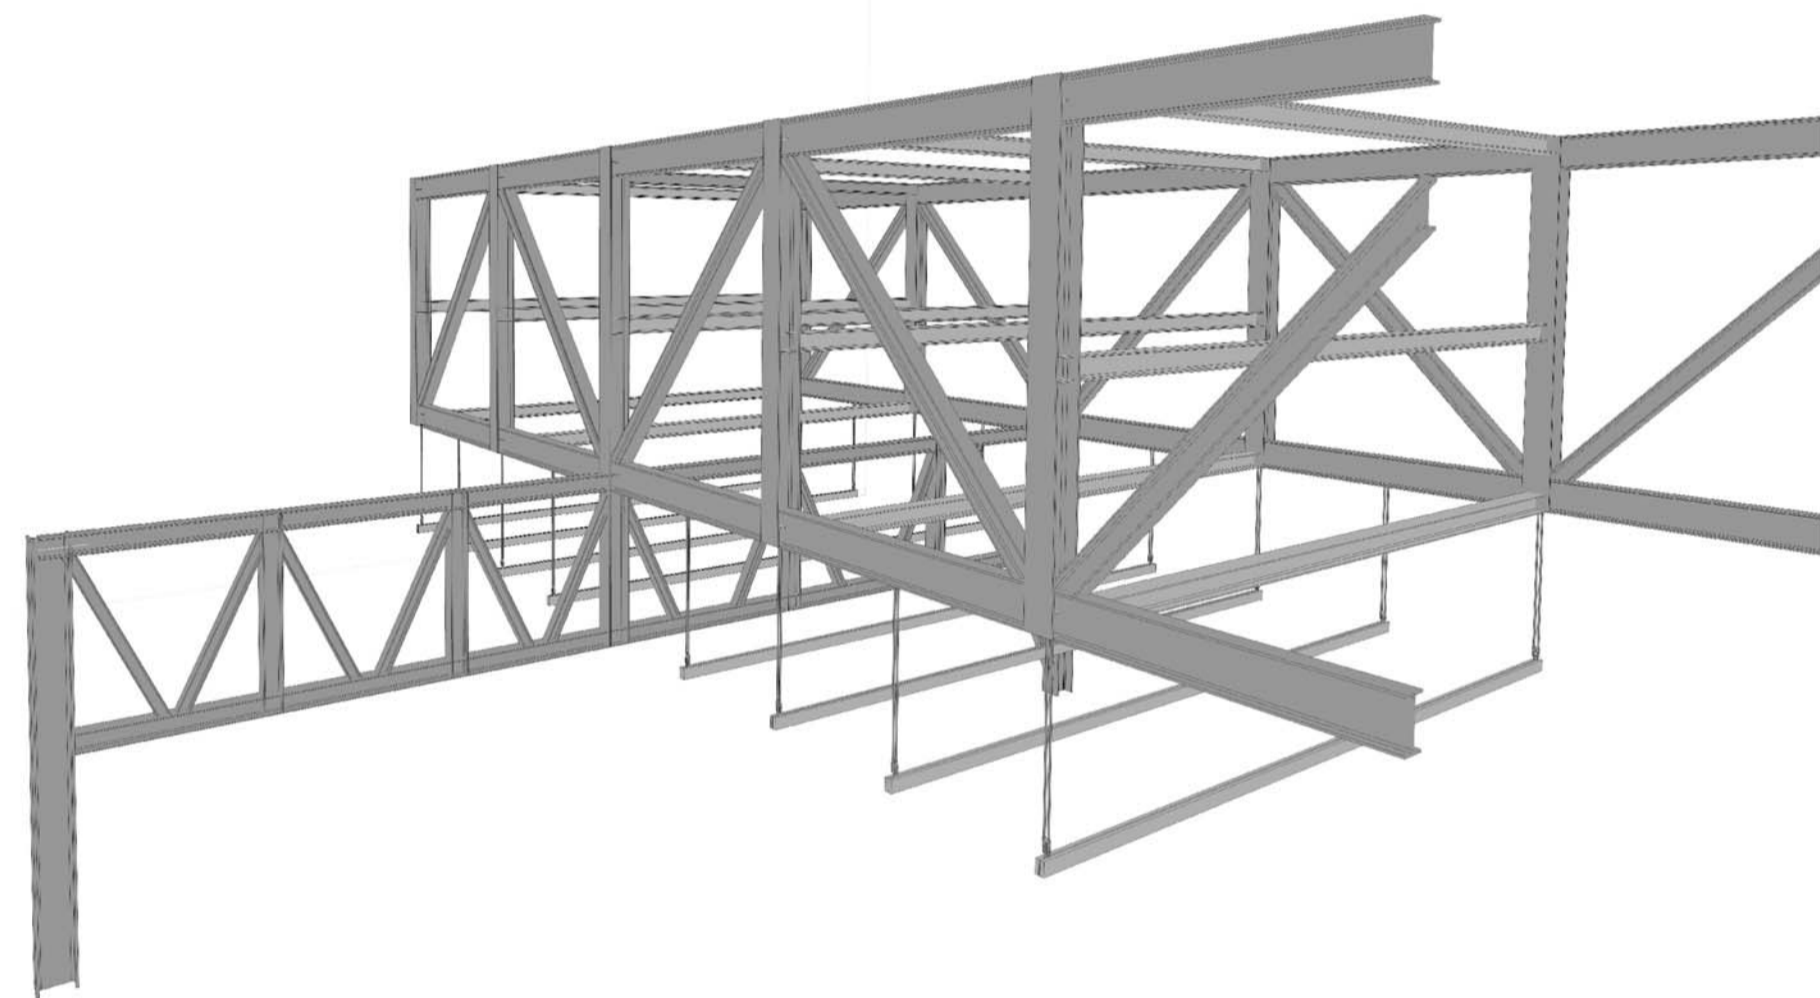


secció

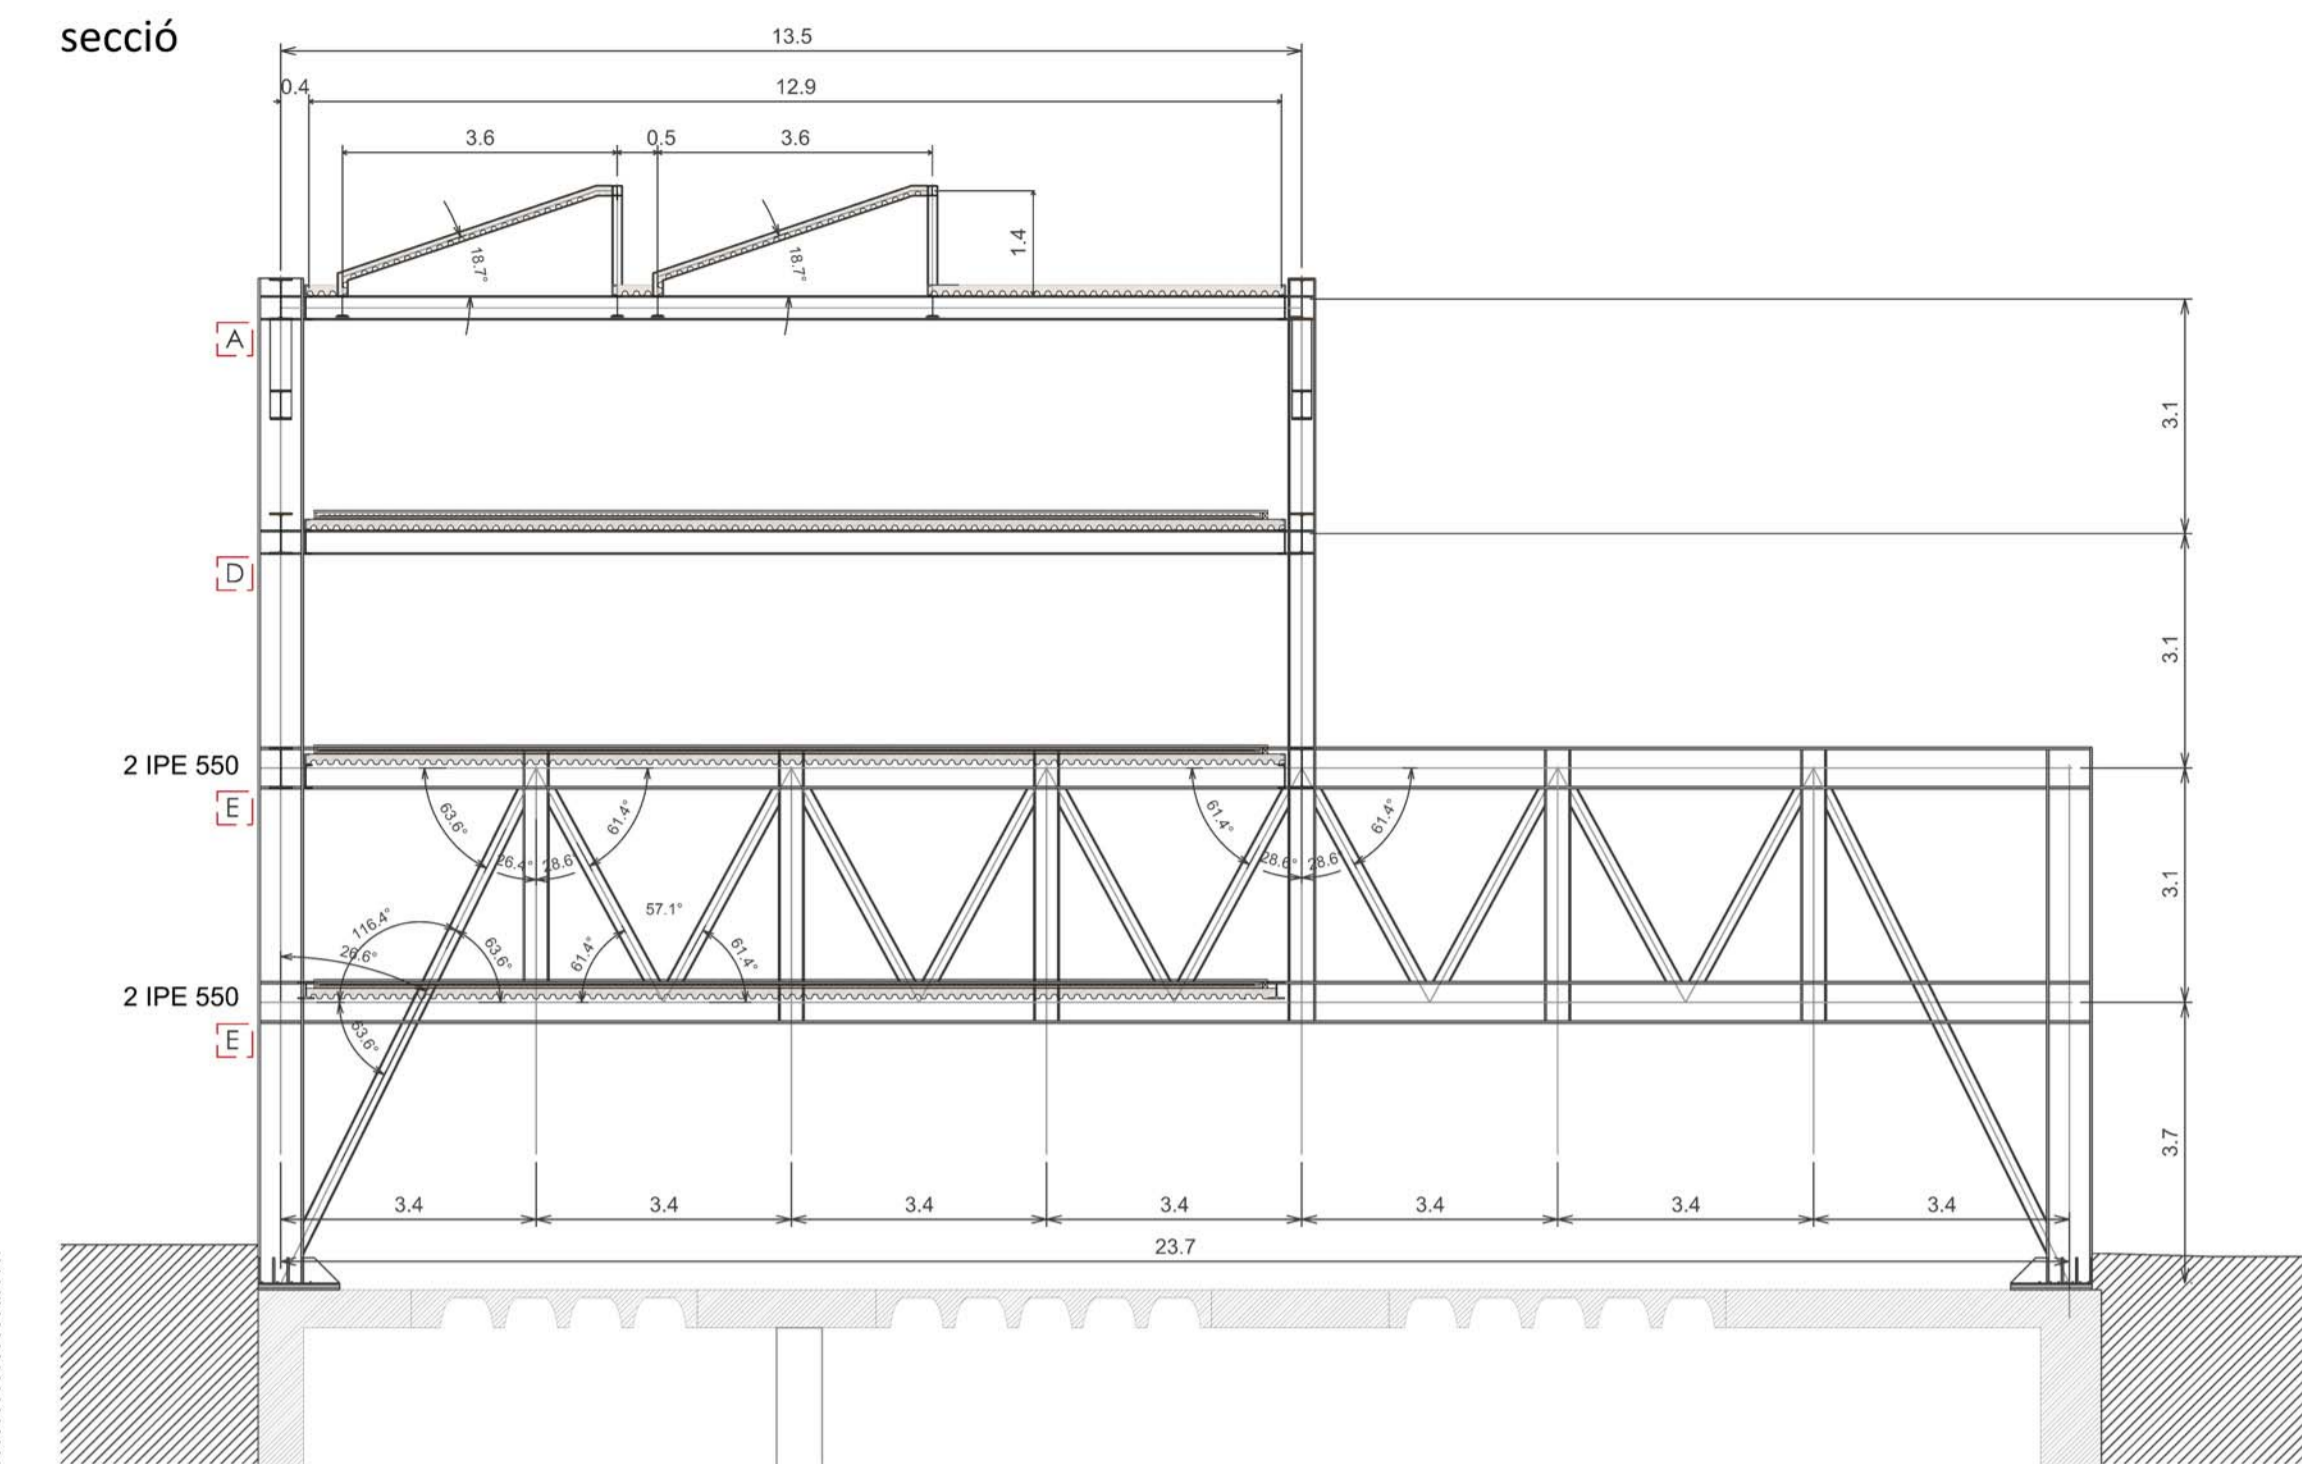

estat de càrregues

paràmetres de càlcul			
coeficients de majoració de les càrregues			
		1,33	
càrregues permanents			
		1,5	
sobrecàrrega d'ús			
coberta			
PP	forjat	280 kg/m ²	
	coberta	250 kg/m ²	
S.neu		40 kg/m ²	
S.us	manteniment	100 kg/m ²	
planta Entresòl			
P.P.	forjat	280 kg/m ²	
	paviment	100 kg/m ²	
	envans	100 kg/m ²	
S.us	aules	300 kg/m ²	
planta baixa			
P.P.	forjat	300 kg/m ²	
	Paviment	100 kg/m ²	
	Envans	100 kg/m ²	
S.us	vestíbul	500 kg/m ²	


nusos

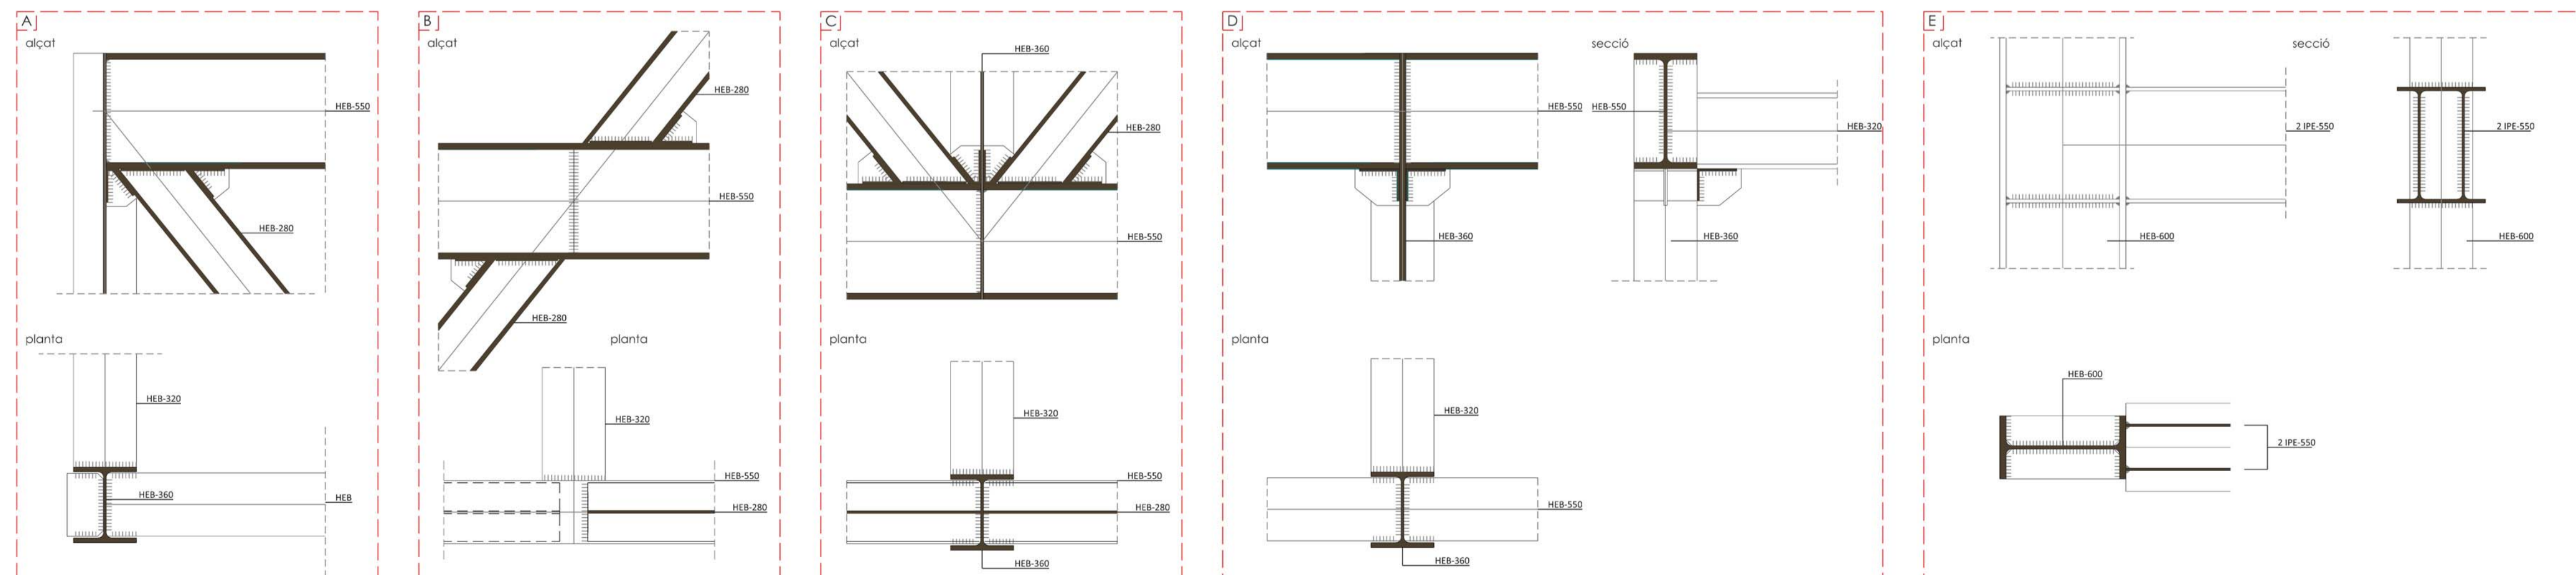

regeneració d'espais

aulari COMPARTIT

LA MASSANA, BNC, IEC, CSIC

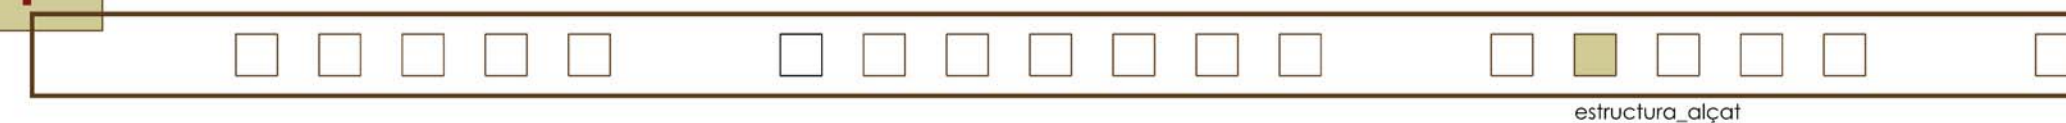

Neus Marco Selma
UPC ETSAB Gener 2012

