SECESIÓN LONGITUDINAL L1

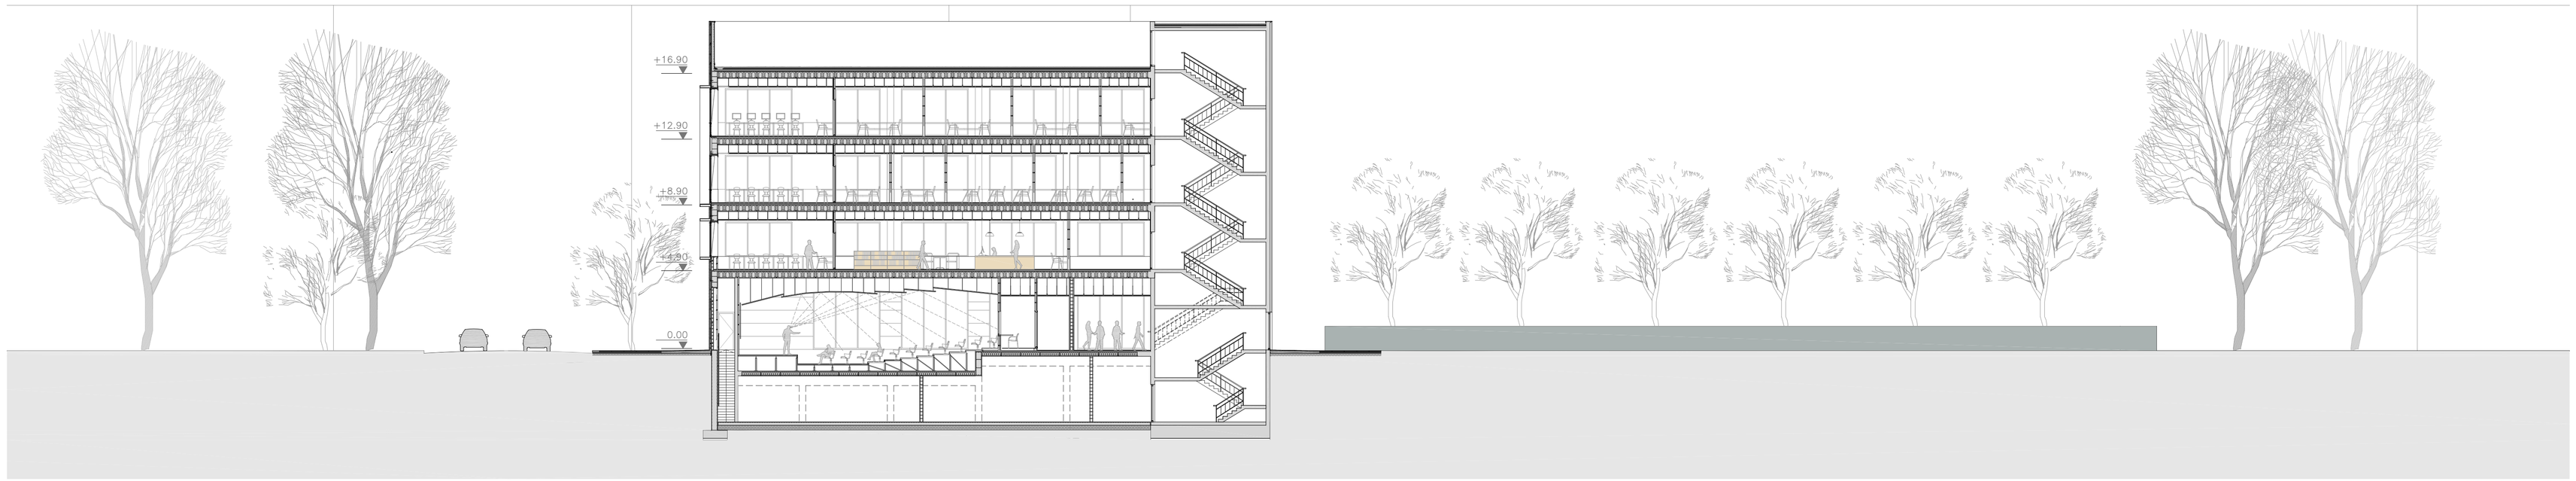
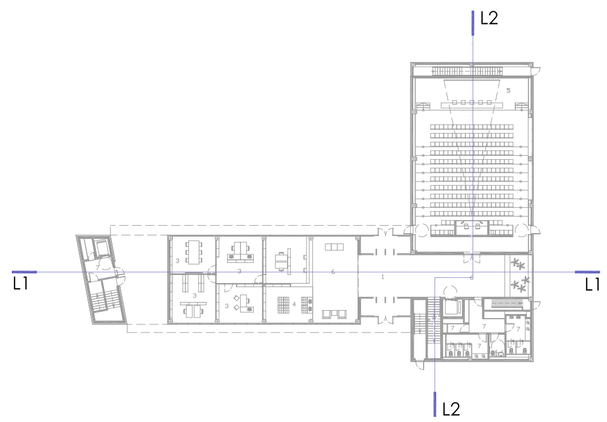
SECESIÓN LONGITUDINAL L2