



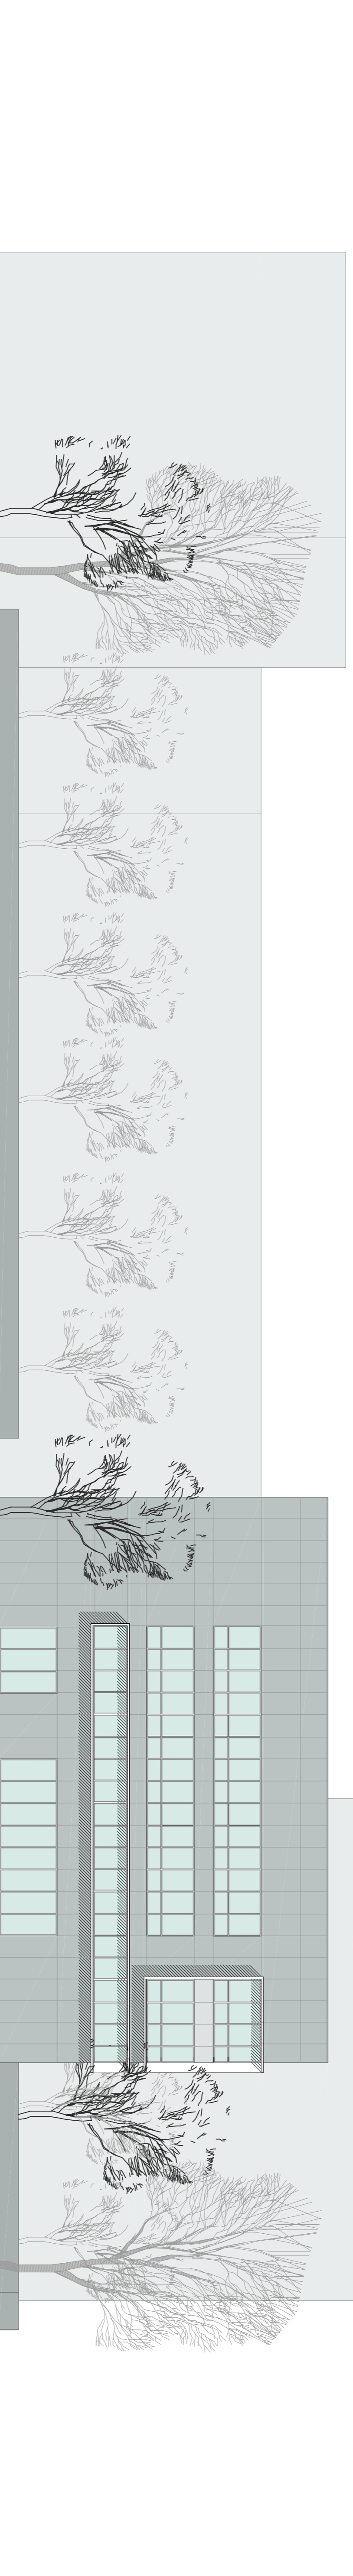

ALZADO NOROESTE



ALZADO NORTE

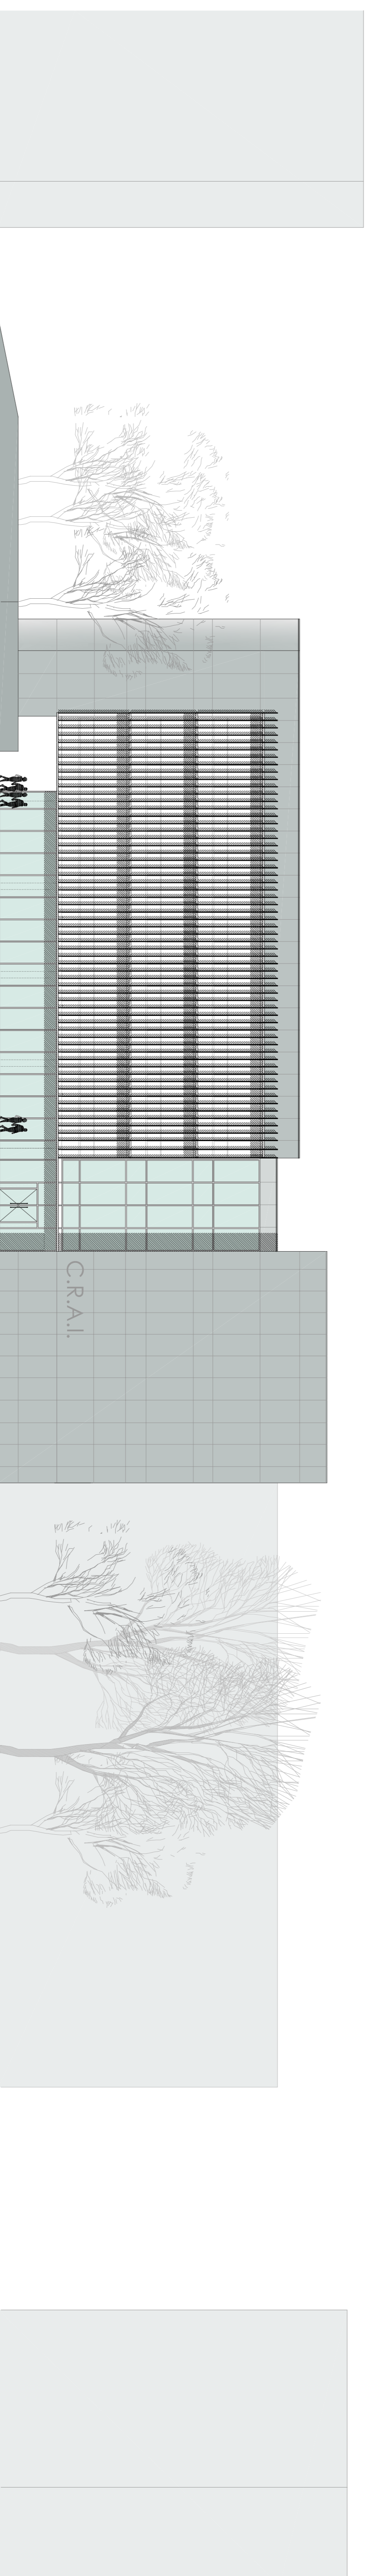

ALZADO SURESTE

C.R.A.I.

Centre de Recursos per a l'Aprenentatge i la Investigació

UPC - EISAU PFC | Homologación

Notidija Kuznetsova

situación | emplazamiento | imágenes | plantas | secciones | alzados | detalles | estructura | instalaciones

escala 1:200

10