

## ELECTRICIDAD PB, P1, P2, P3


La instalación está diseñada de acuerdo con los niveles de iluminación recomendados para los espacios según el tipo de actividad a realizar y teniendo en cuenta las características y dimensiones de cada estancia.

Los niveles de iluminación son:


- Zonas con iluminación general (acceso y vestíbulos) 250-400lux
- Zonas de lectura i despachos 500-600lux
- Zona de estanterías 400-600lux
- Zonas de trabajo con ordenador 150-300lux
- Depósito de documentos 200-300lux
- Sala de conferencias 200-500lux
- Zonas de circulación 150-300lux
- Baños 100-200lux

Para el control de la iluminación de los espacios de circulación, vestíbulo etc se dispondrán dispositivos controlados por el personal del C.R.A.I.  
Las zonas de uso esporádico como los baños y escaleras tendrán temporizadores.


Las luminarias que conforman la propuesta de iluminación son las siguientes:

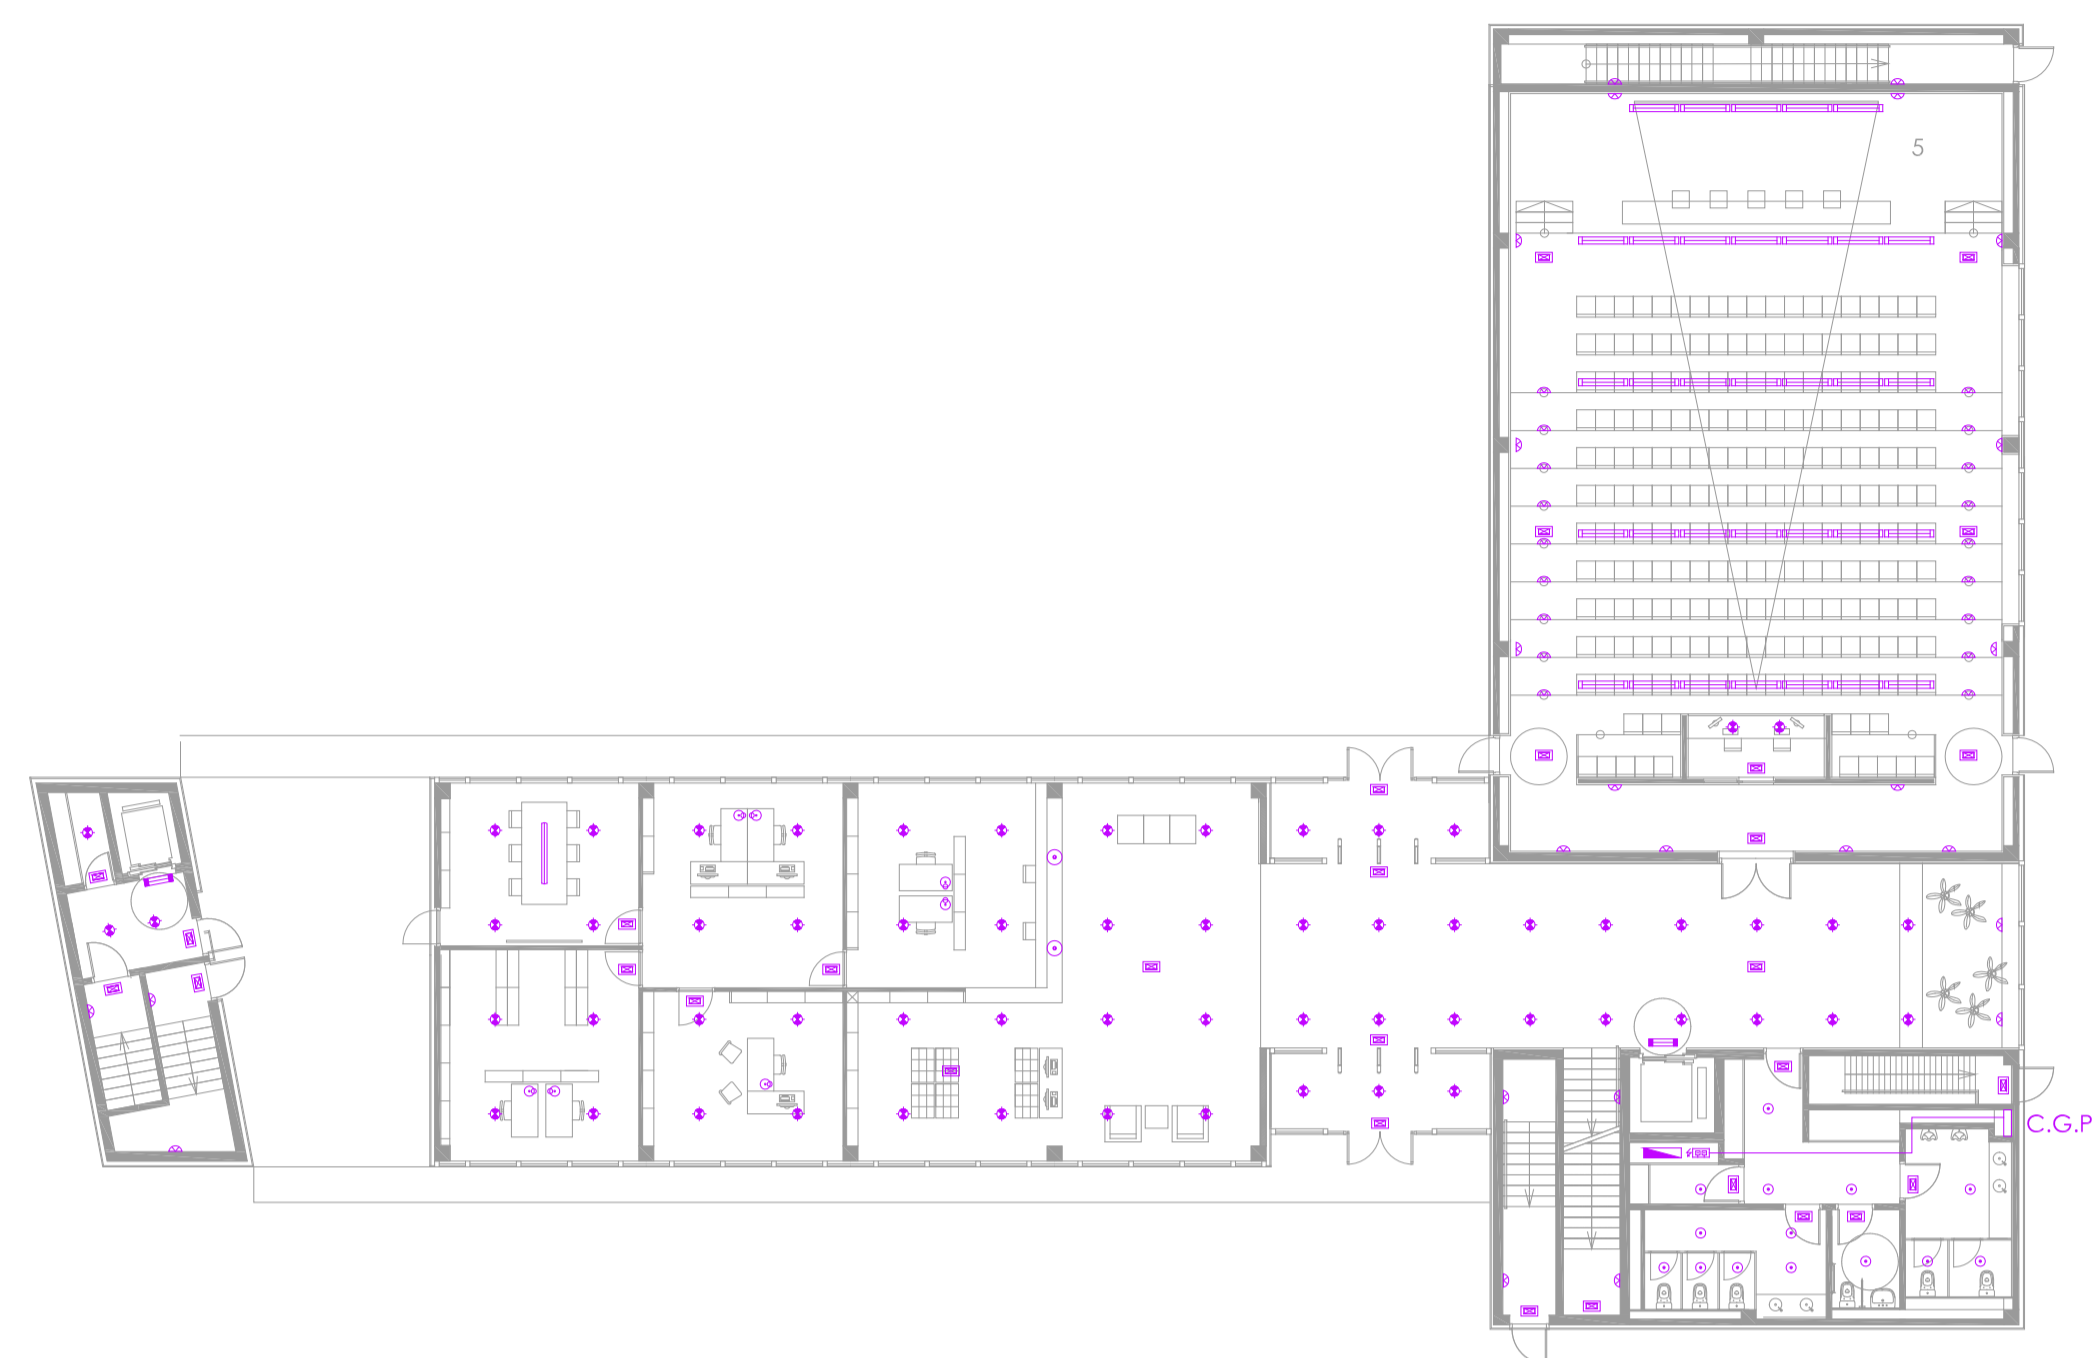


PLANTA BAJA

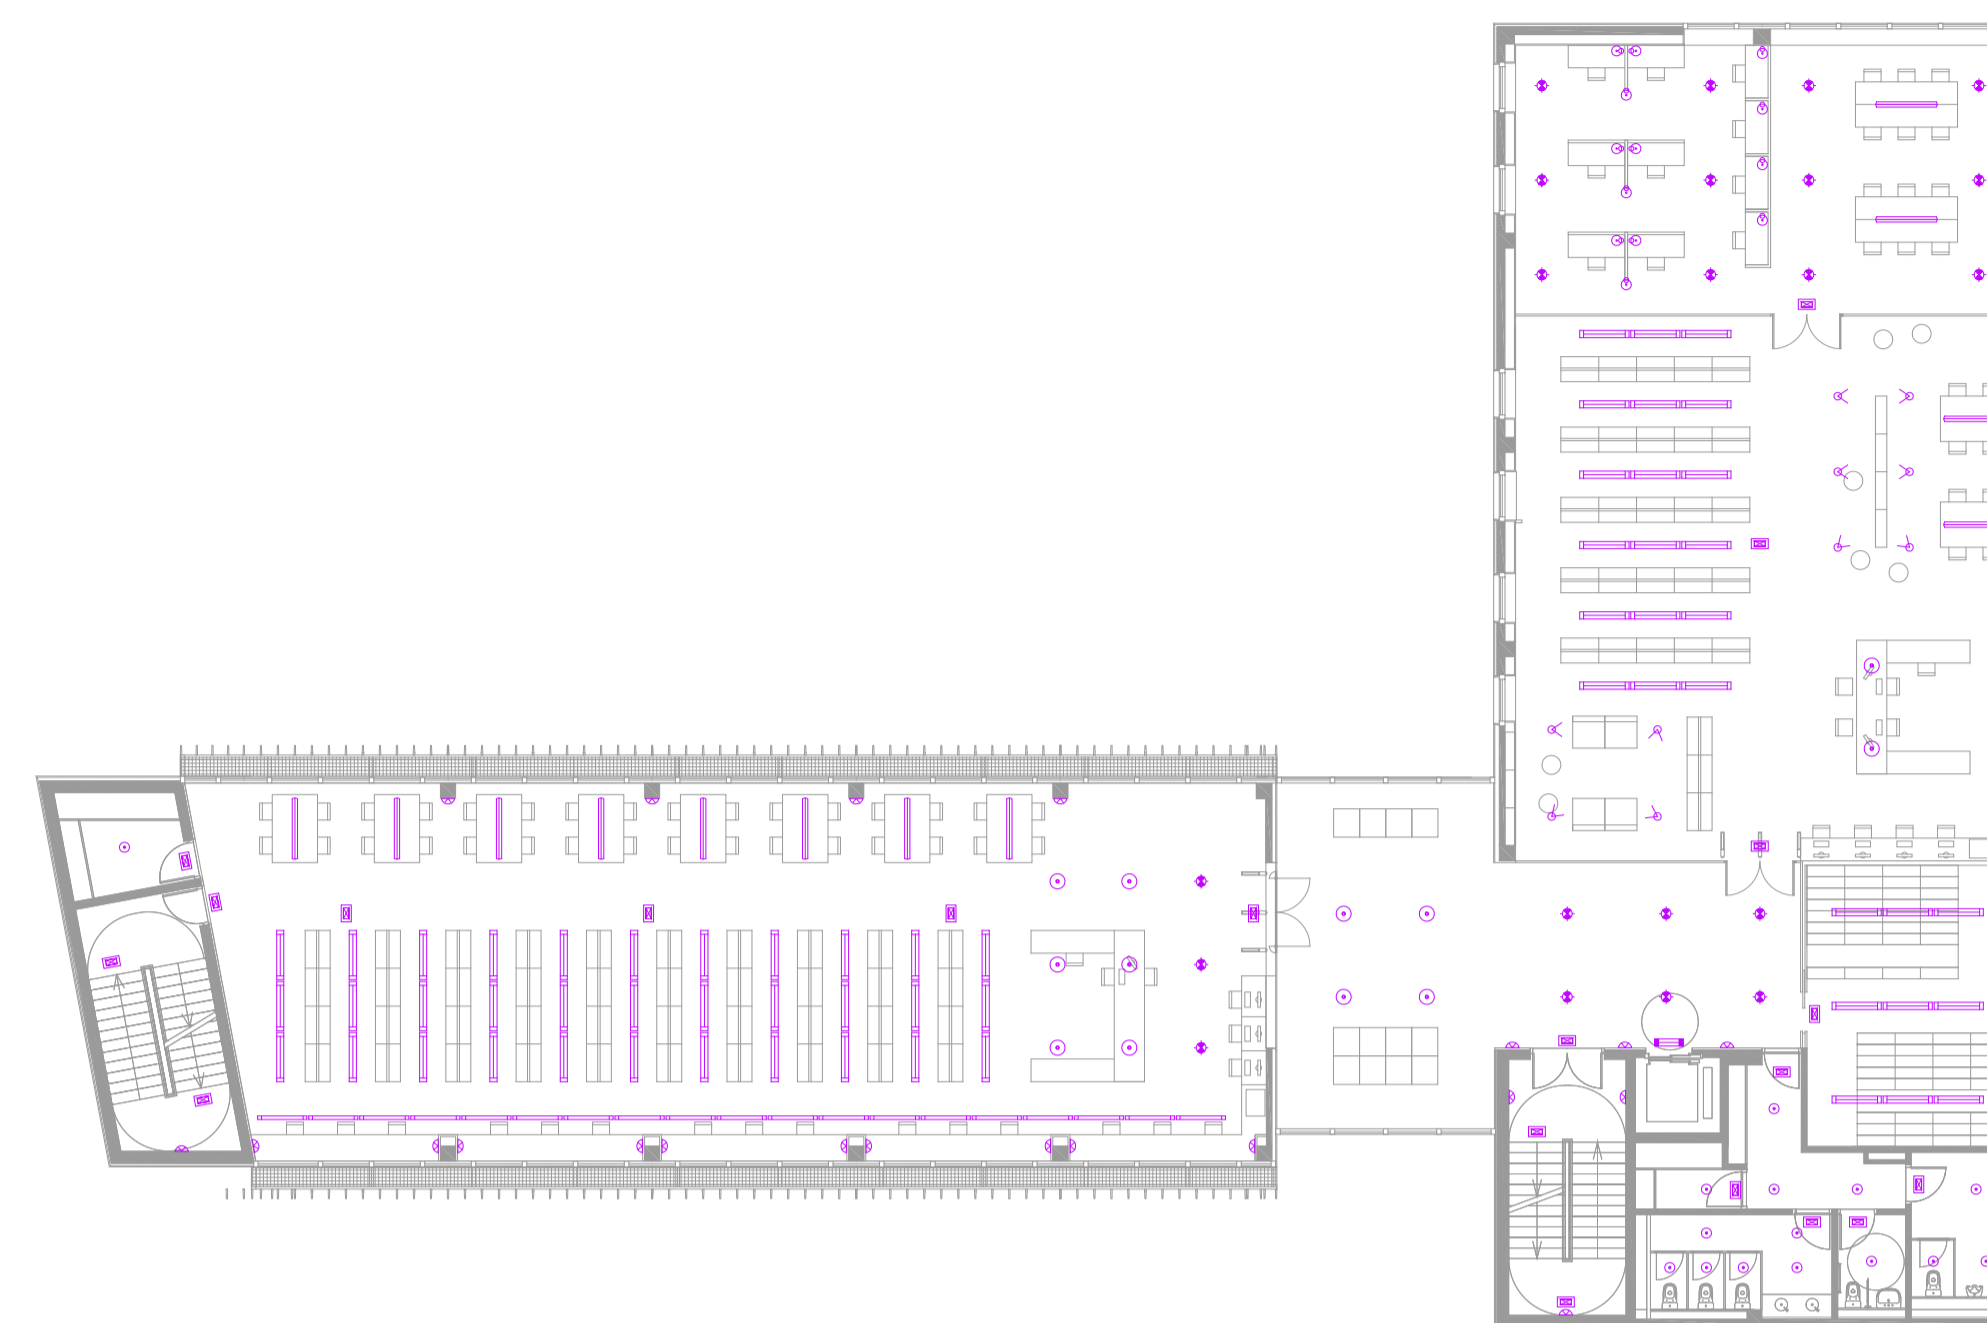

PLANTA PRIMERA

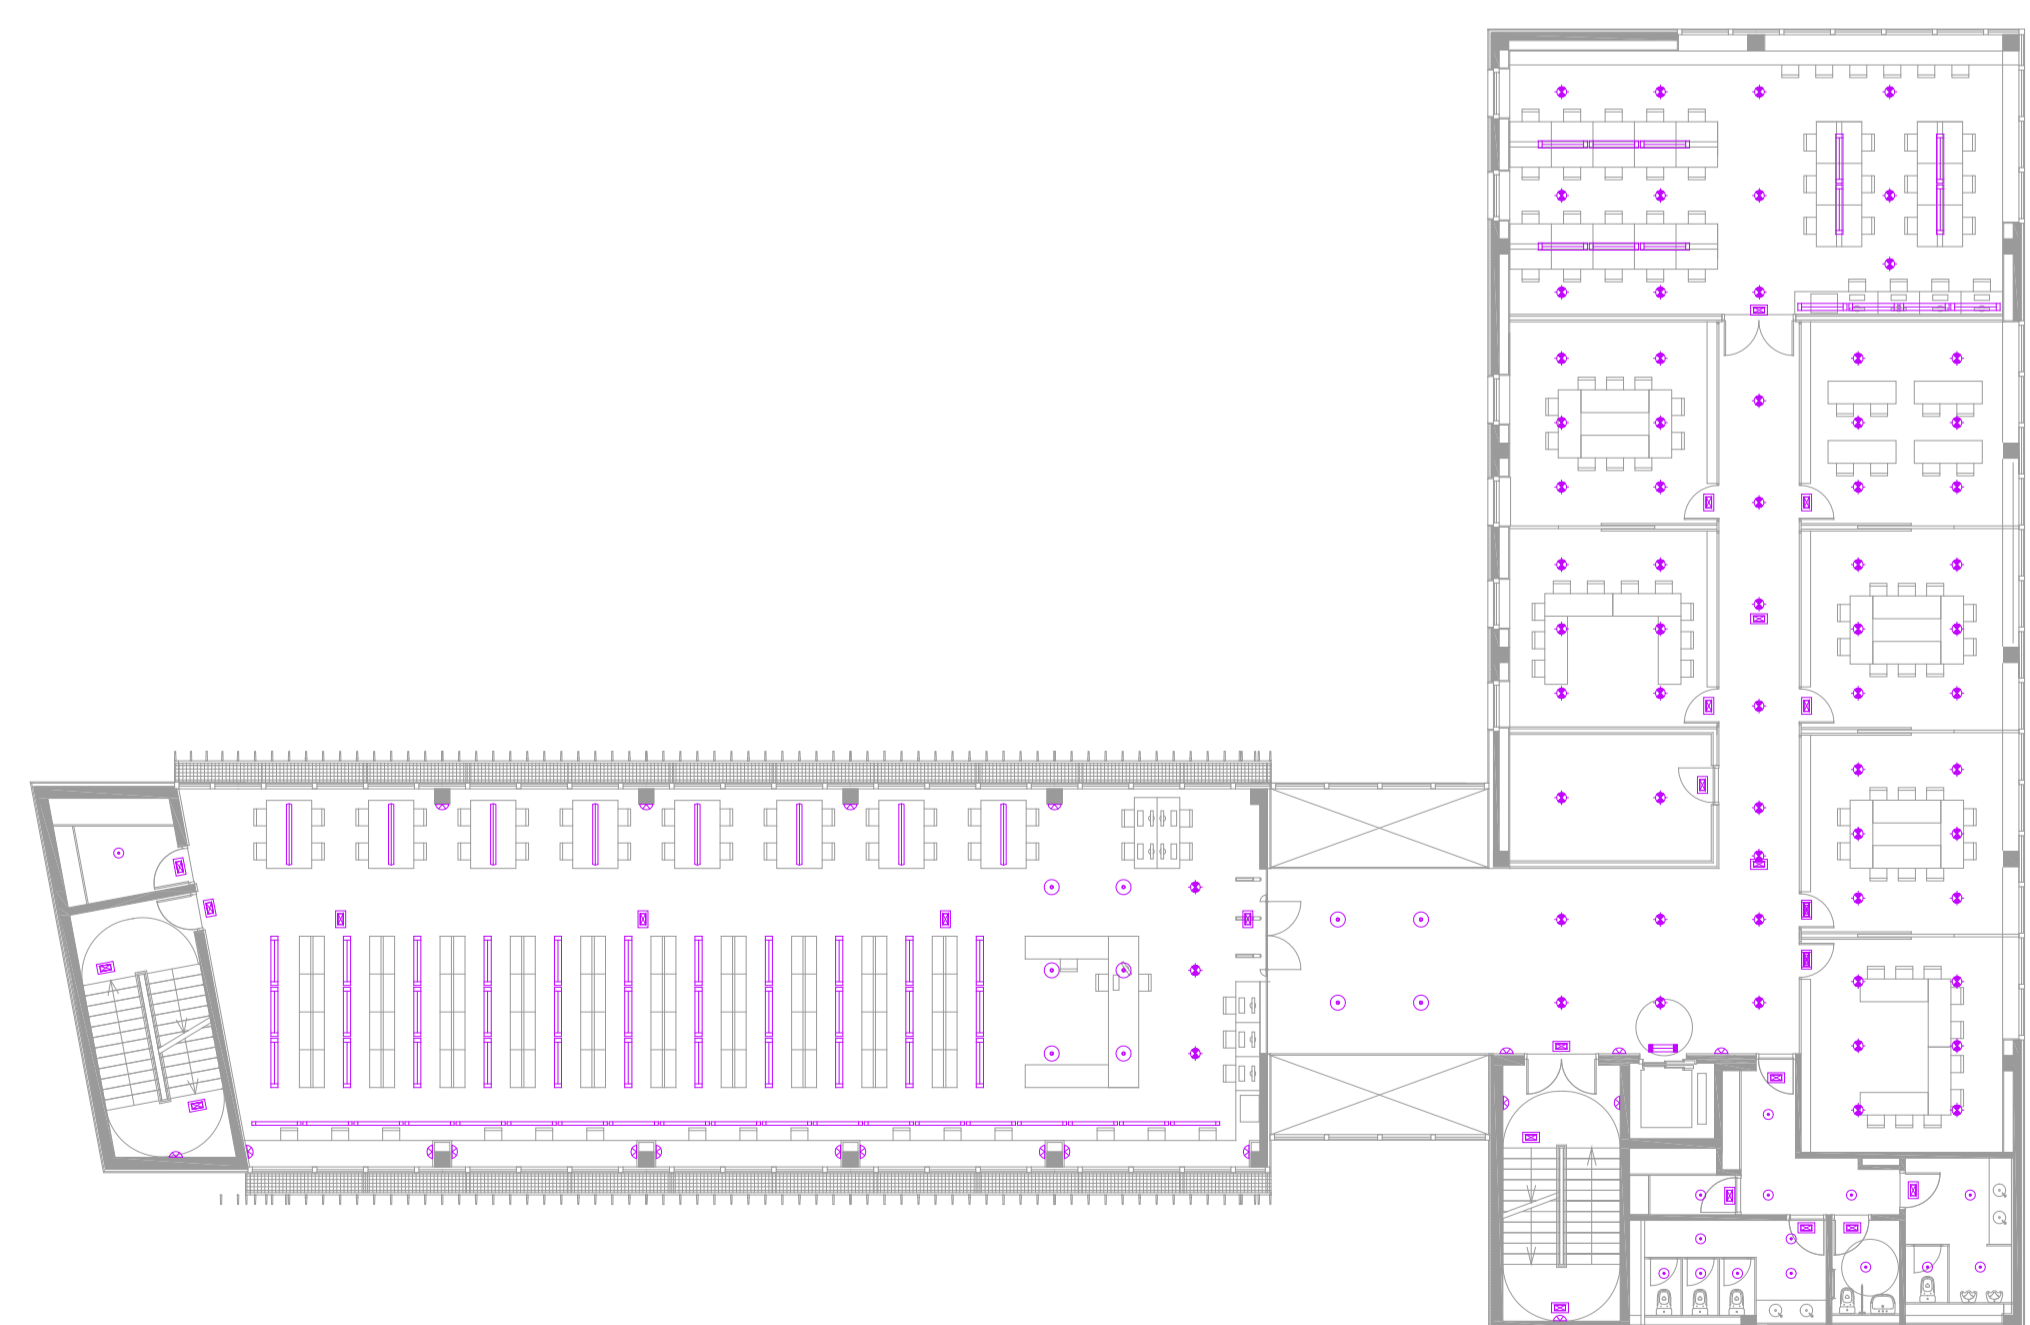

PLANTA SEGUNDA

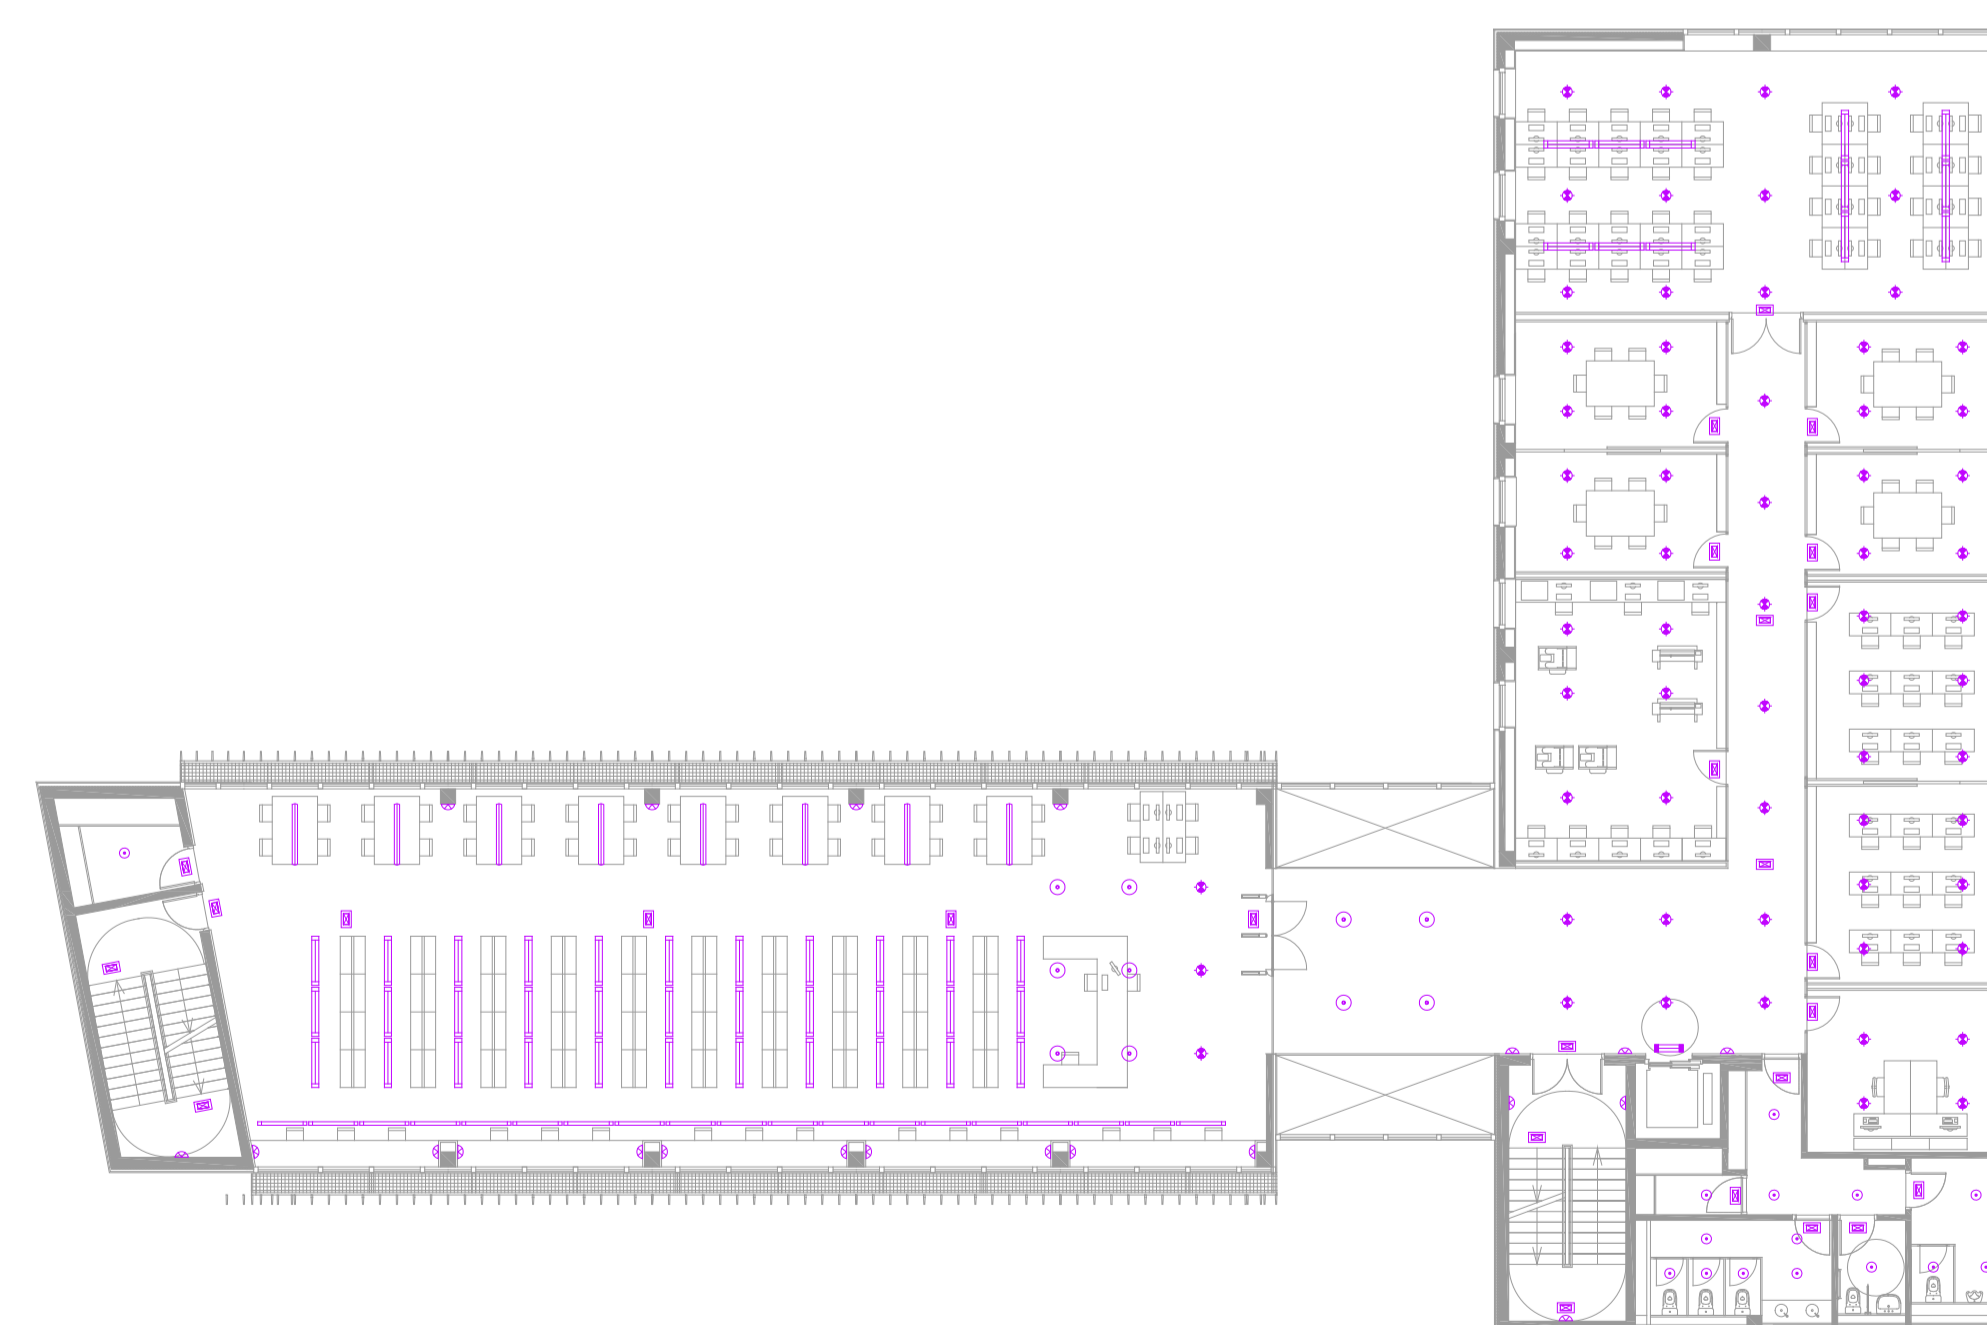

PLANTA TERCERA

SANDIA	Pared escalera		
IN30	Mesas estudio		
FIREFLY	Pared hall ascensor		
LASERMOON	Foyer-sala		
EASY FL	Iluminación general		
LE PERROQUET	Recepción		
Y LIGHT	Biblioteca mesas		
LINE UP	Zona consulta catálogos		
GEM	Zona de descanso		
TRIMMER	Zona lectura hemeroteca		

### SIMBOLOGÍA ELÉCTRICA ILUMINACIÓN

	Cuadro Eléctrico				
	Batería de Contadores				
Símbolo	Denominación	Marca	Modelo	Instalación	Lámpara
	Luminaria estancia	IGUZZINI	Y Light	Colgada	FL 4 x 55 W
	Luminaria estancia	IGUZZINI	IN30	Colgada	FL 1 x 38 W
	Luminaria estancia	IGUZZINI	Lineup	Superficie	FL 1 x 35 W
	Apilique de pared	IGUZZINI	AMYWAY SD77.001	Superficie	FL 1x 24 W
	Luminaria estancia	IGUZZINI	Trimmer	Suspendida	FL 3x 75 W
	Lámpara estancia	IGUZZINI	Le Perroquet	Suspendida	TC 1 x 50 W
	Downlight	IGUZZINI	RCOLL 5488	Superficial	TC 2 x 32 W
	Apilique de pared	IGUZZINI	SANDIA	Superficie	TC 1 x 300 W
	Luminaria estancia	IGUZZINI	Sistema Easy FL	Encastado	TC 1 x 18 W

### SIMBOLOGÍA LUCES DE EMERGENCIA

Símbolo	Denominación	Marca	Modelo	Instalación	Lámpara
	Equipo autónomo emergencia	ASALUX	HYDRA NS	Fl	(215 lm) 8 W
	Equipo autónomo emergencia	ASALUX	NOVA N2 + KEB NOVA	Superficie	Fl (220 lm) 8 W