






SECCIÓ LONGITUDINAL BIBLIOTECA S4 1/200

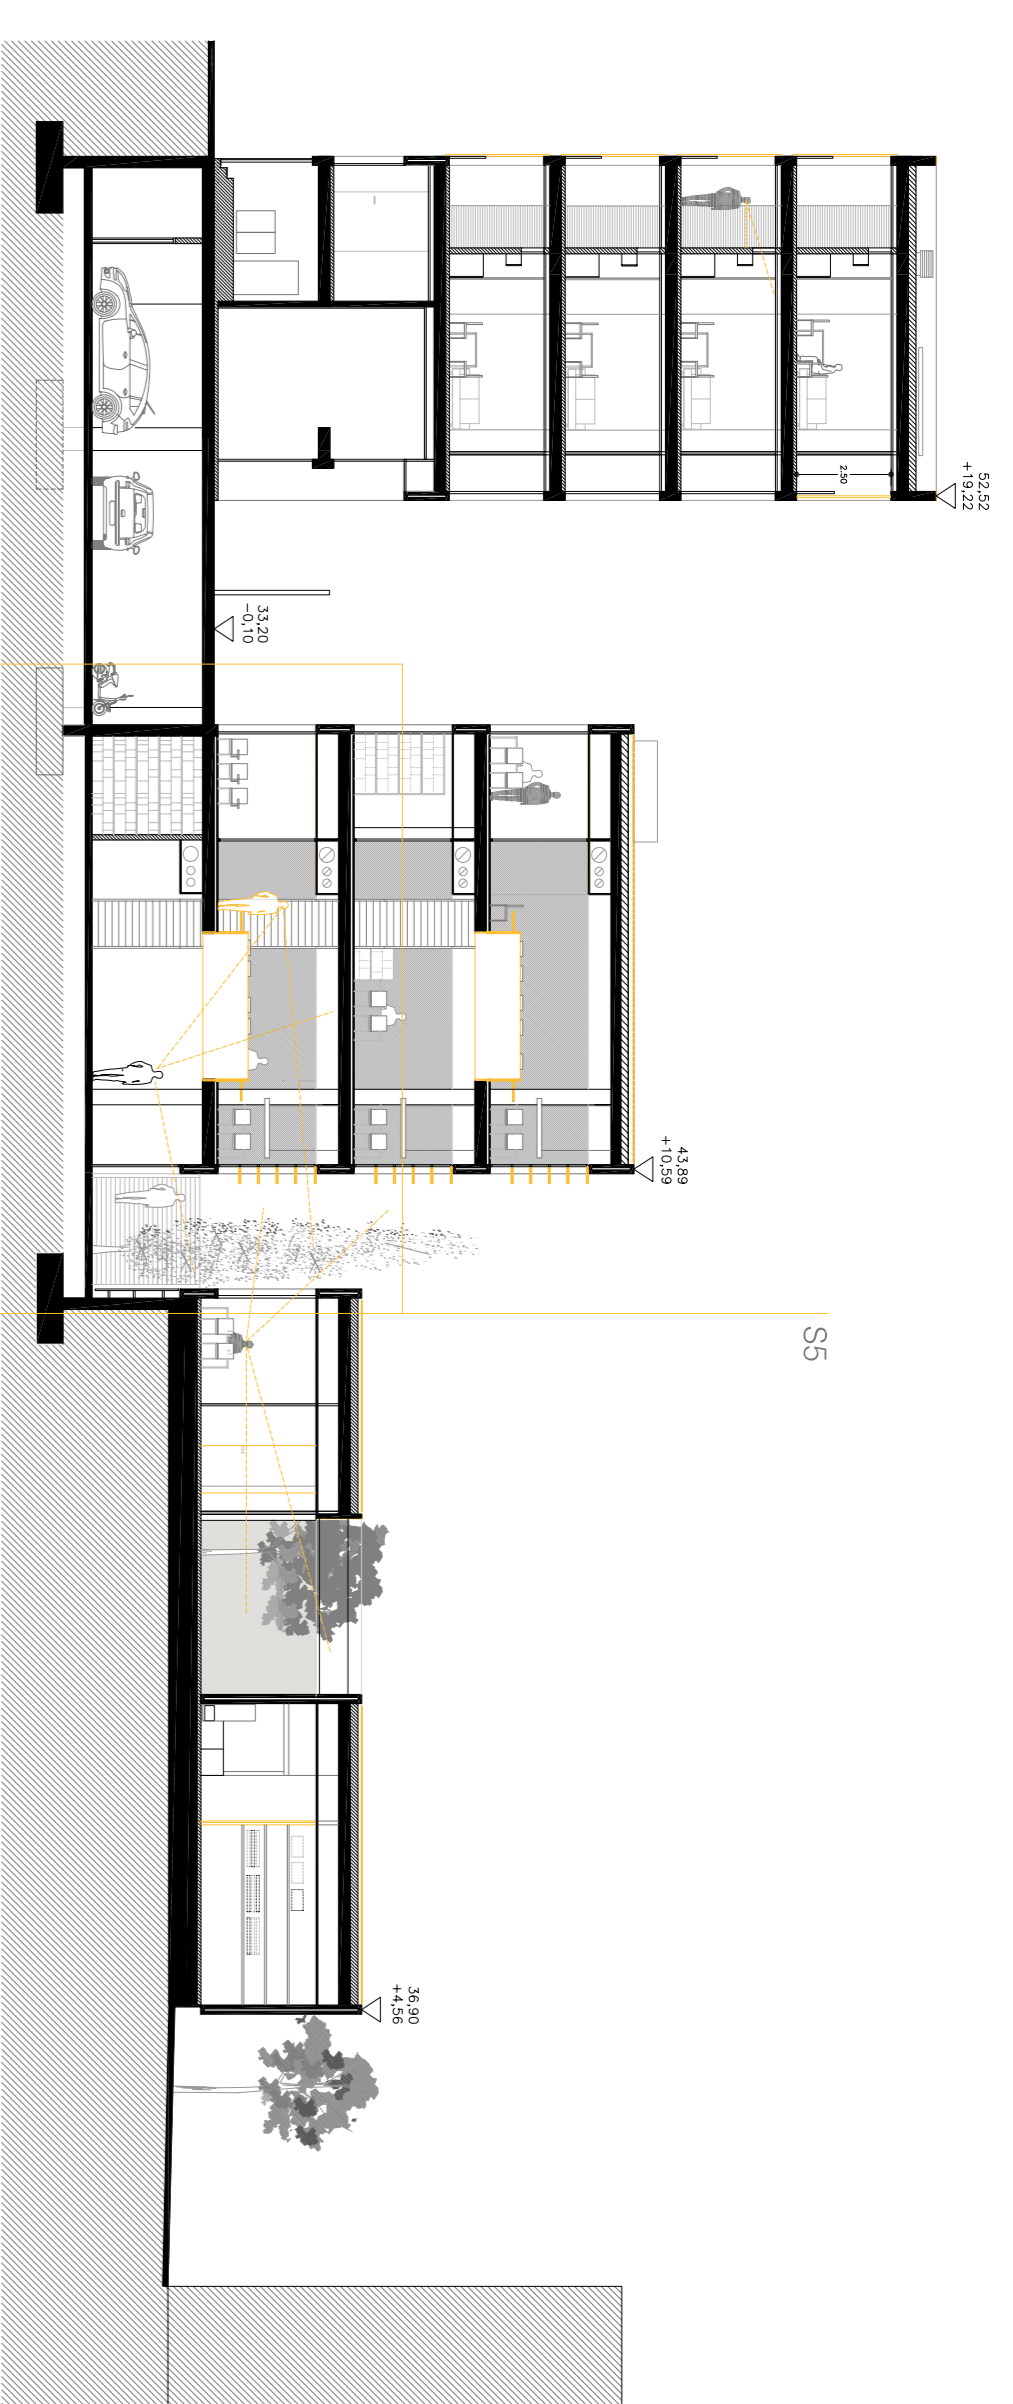

SECCIÓ TRANSVERSAL BIBLIOTECA S5 1/200

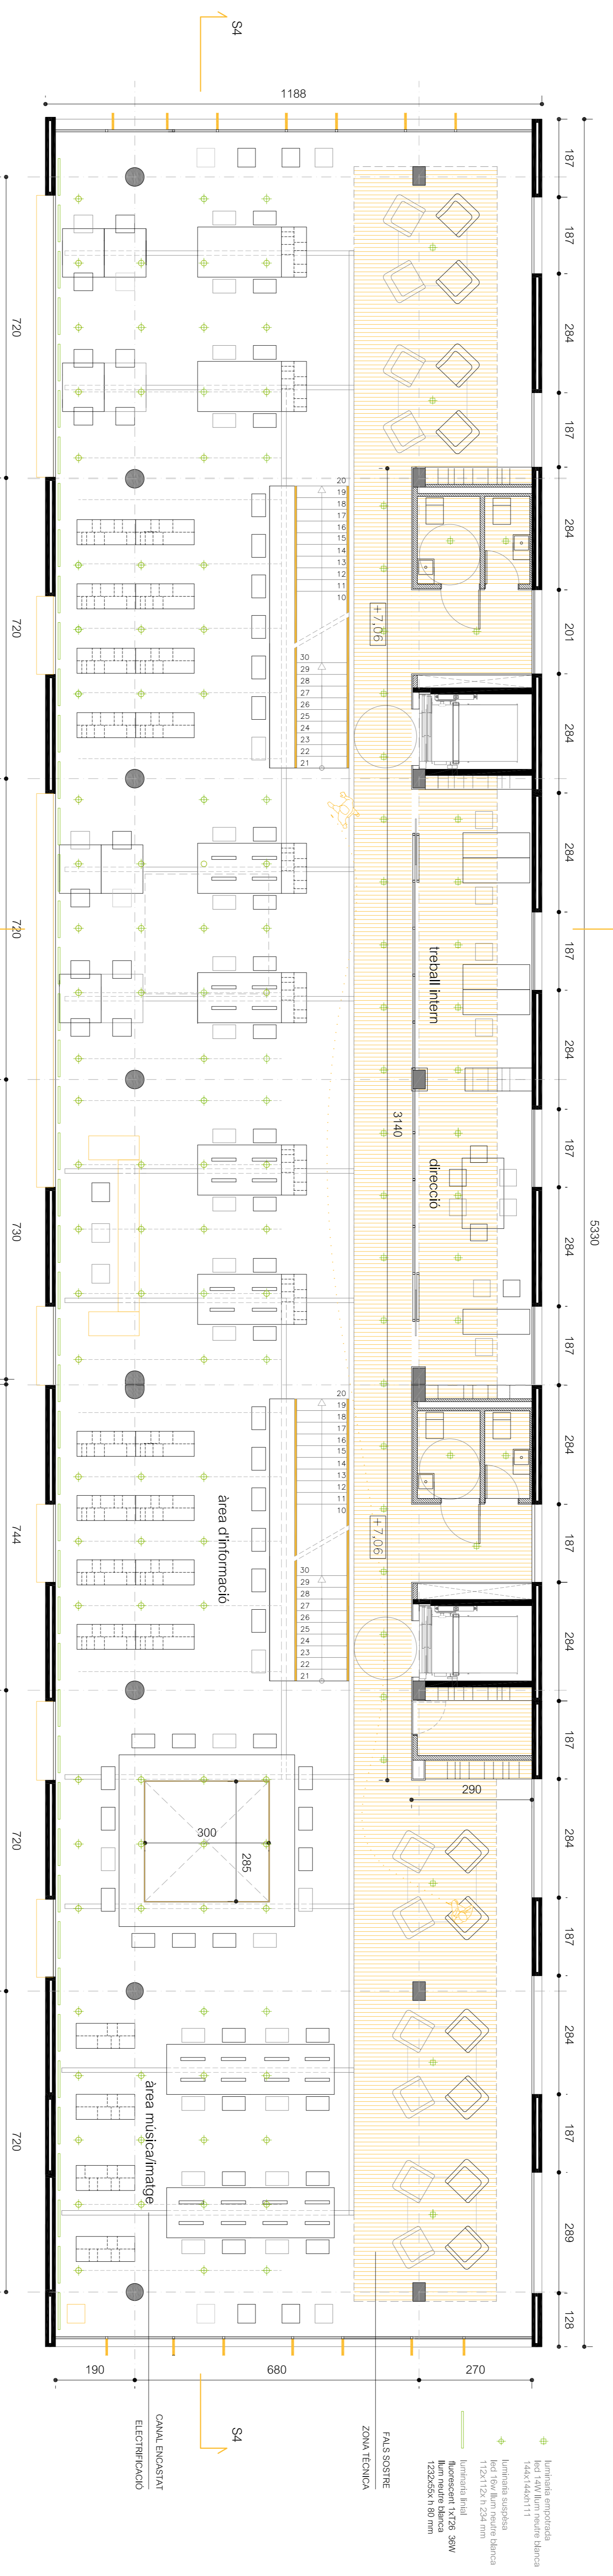

PLANTA PRIMERA BIBLIOTECA 1/75

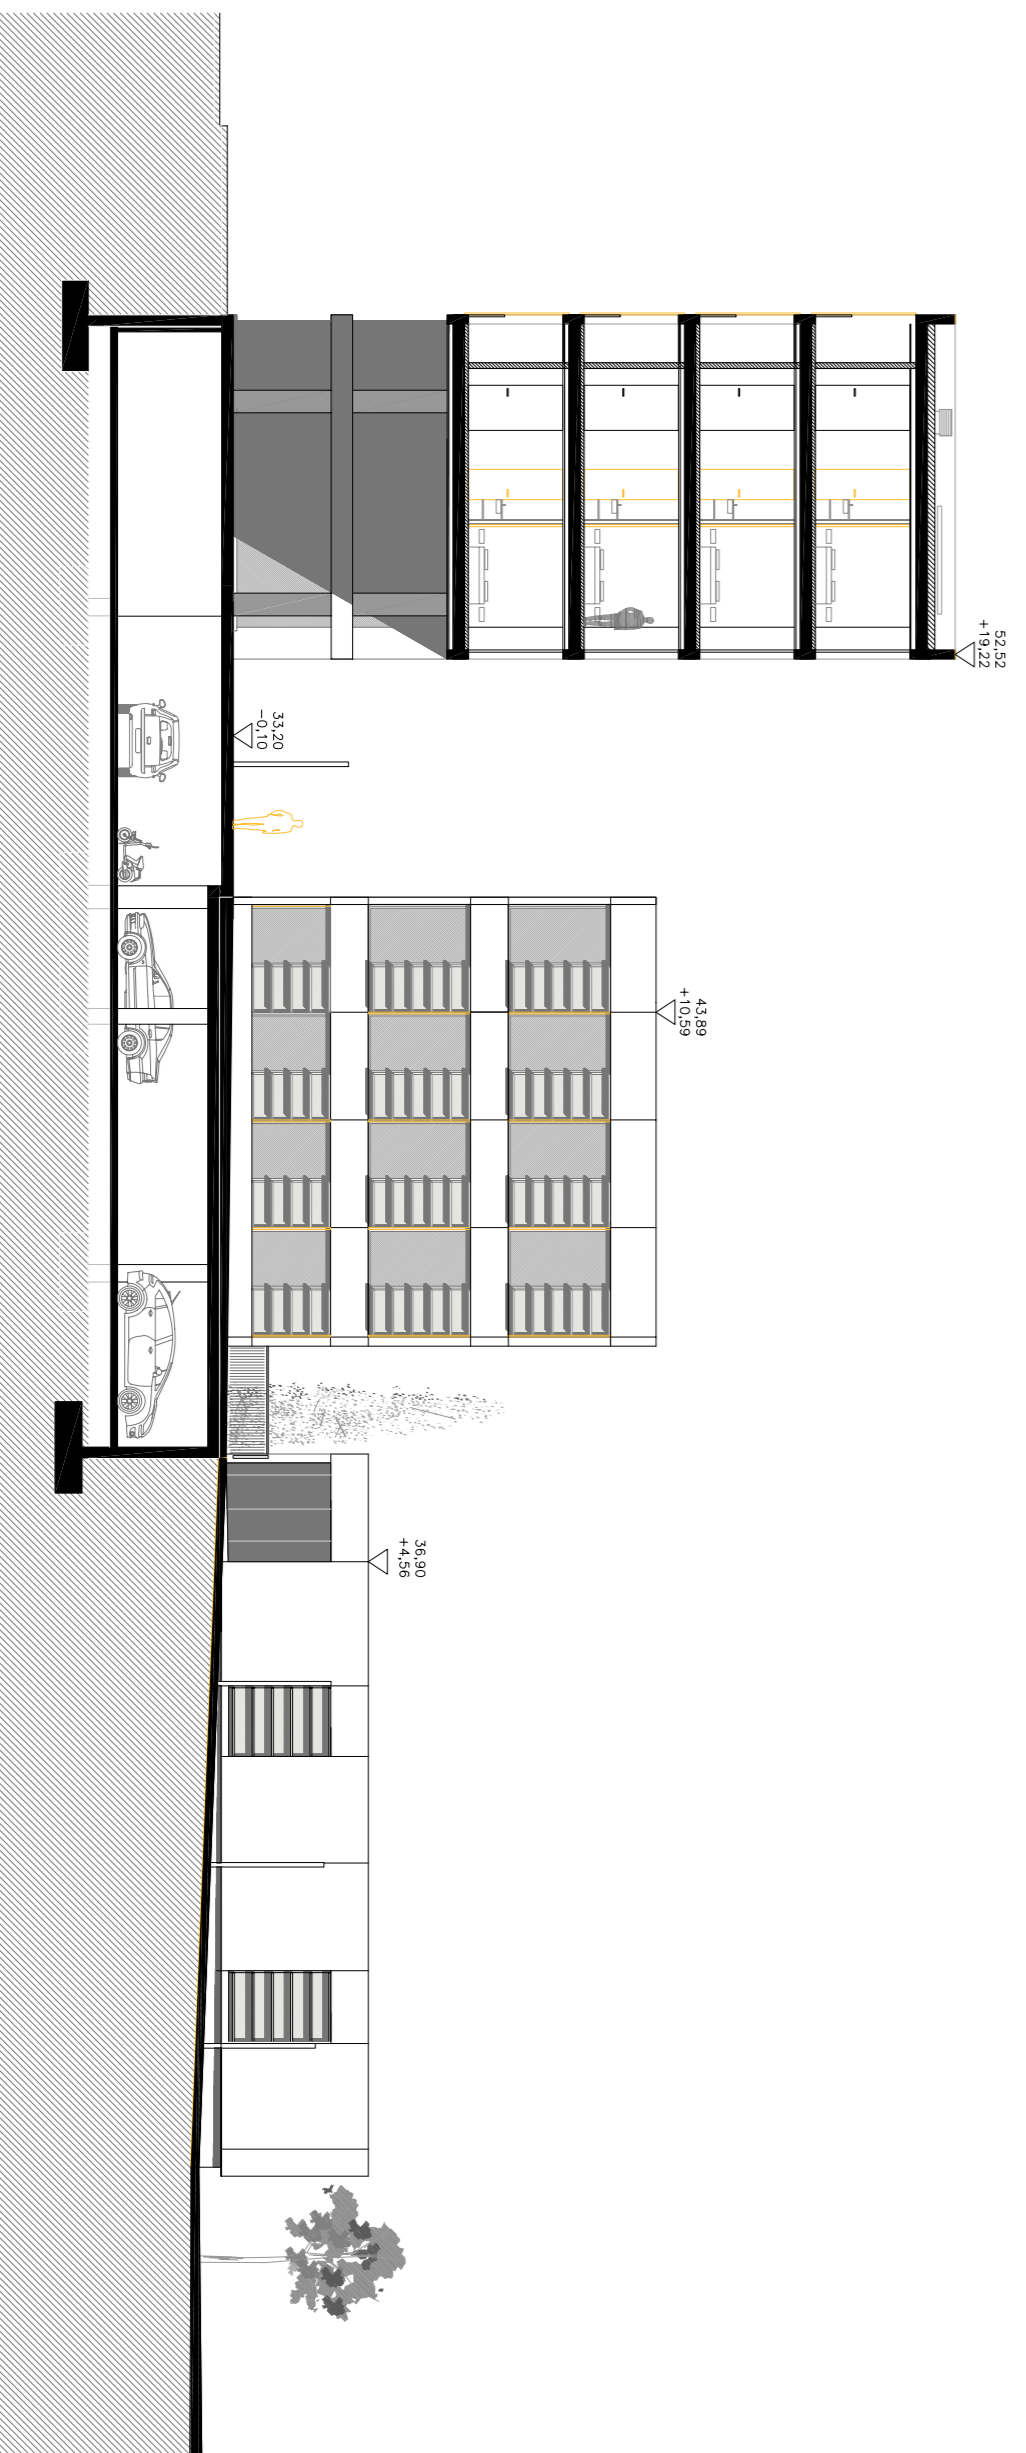

FAÇANA BIBLIOTECA LLAR D'INFANTS PLAÇA INTERIOR / SECCIÓ HABITATGES-PASINFERIOR 1/200



VISTA INTERIOR BIBLIOTECA

