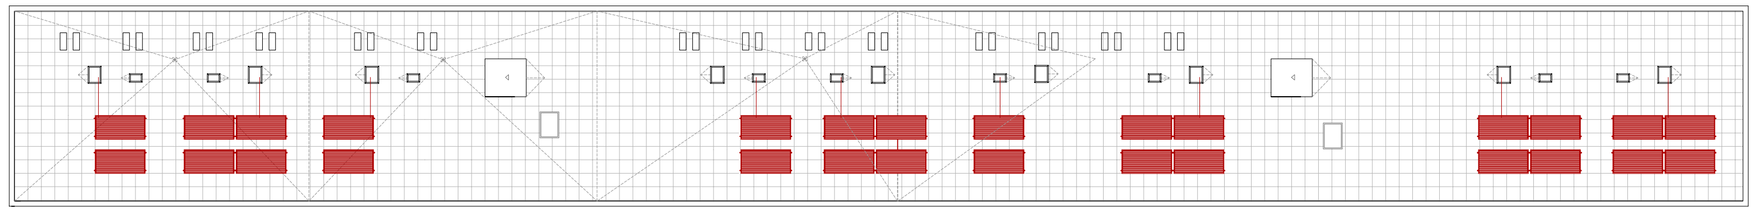

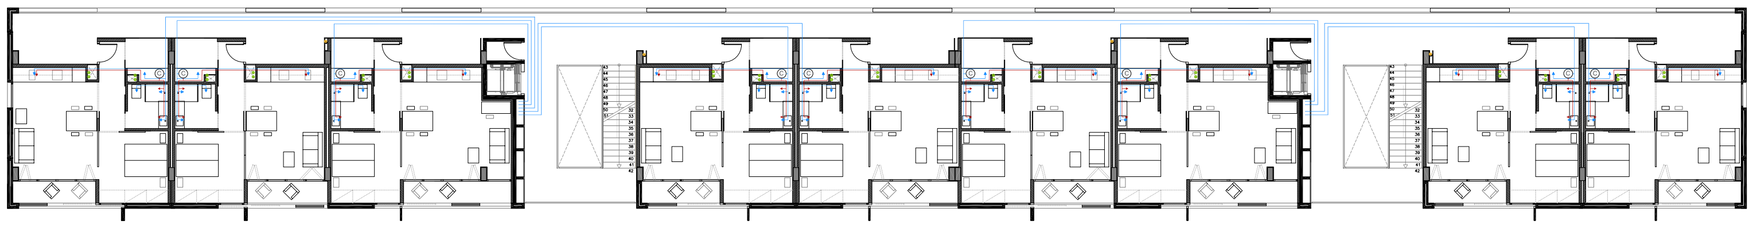

PLANTA TIPUS

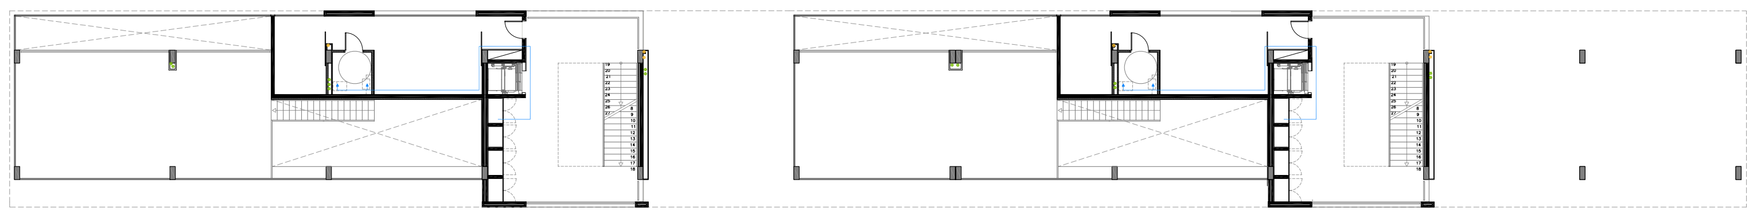

PLANTA PRIMERA

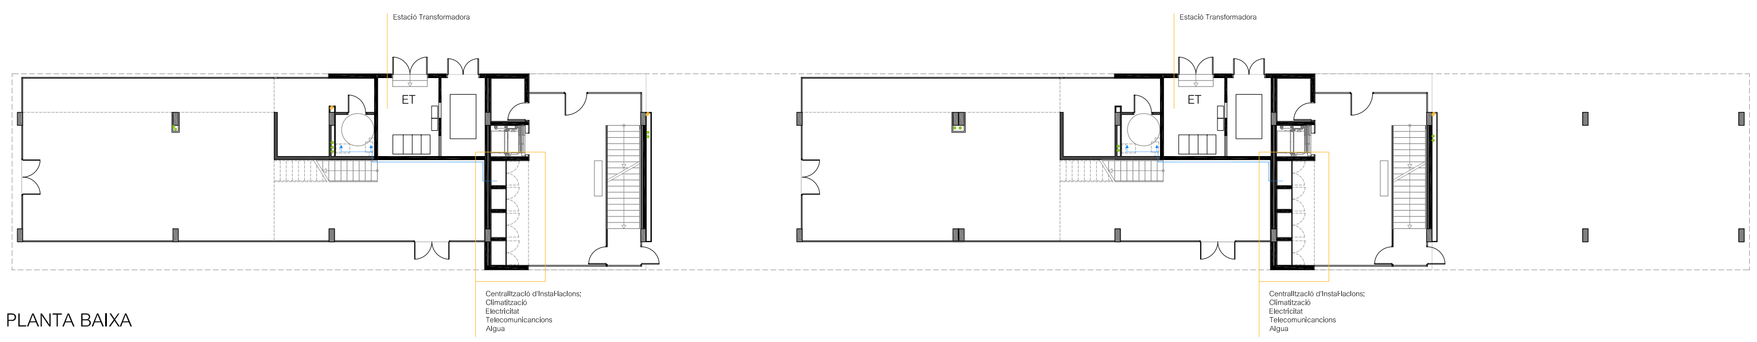

PLANTA BAIXA

PLANTASOTERRANI

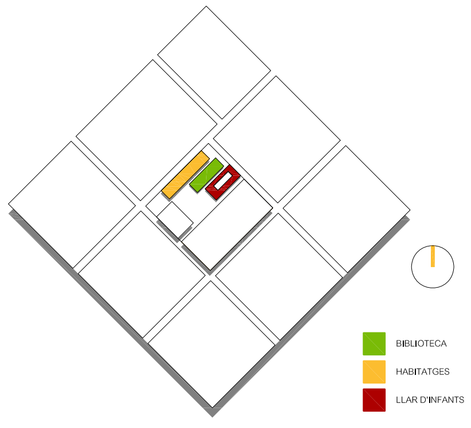

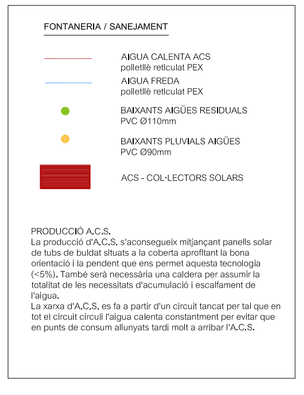

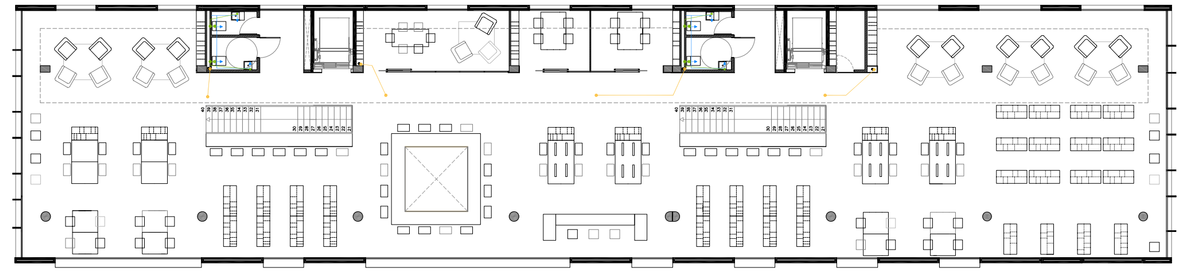

PLANTA SEGONA

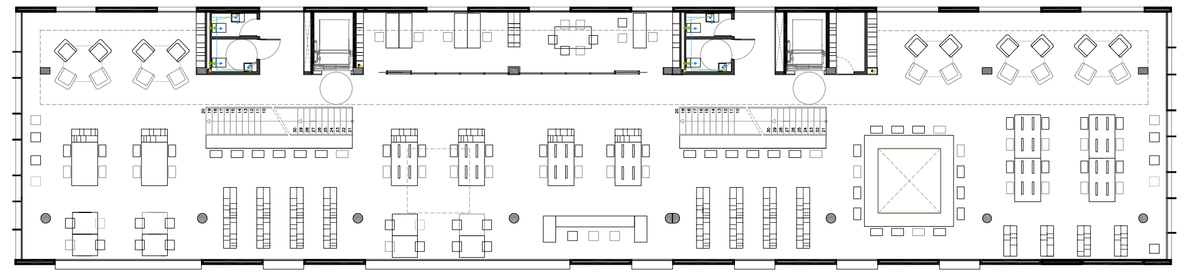

PLANTA PRIMERA

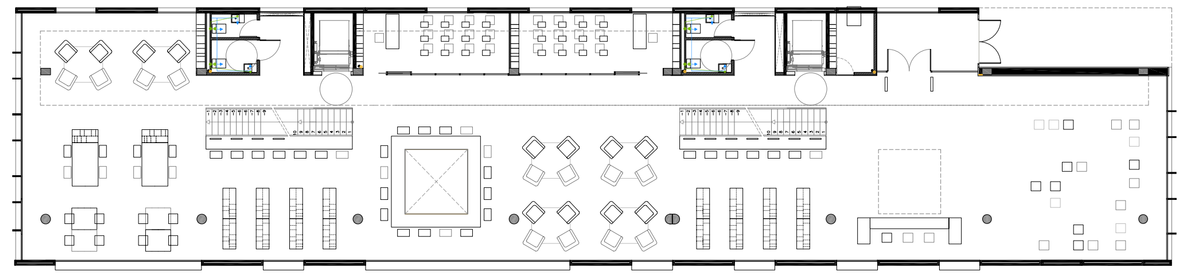

PLANTA BAIXA

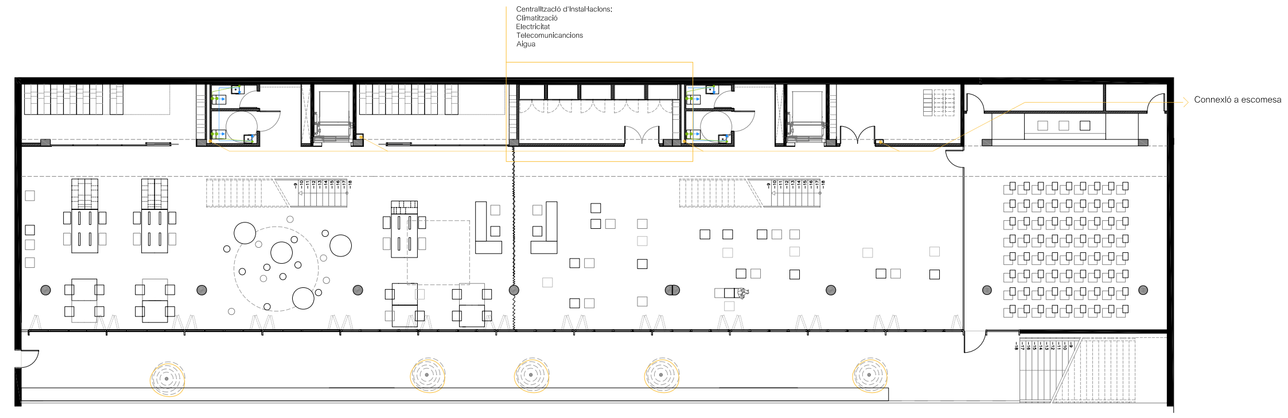

PLANTA SOTERRANI

PLANTA BAIXA