



- LLEENDA**
 ESTRUCTURES (pàgina 02)
 FAÇANES (pàgina 02)
 ACABATS (pàgina 03)
 LLUERNARI (pàgina 06)
 COBERTES (pàgina 07)
 SOTERRANI (pàgina 11)

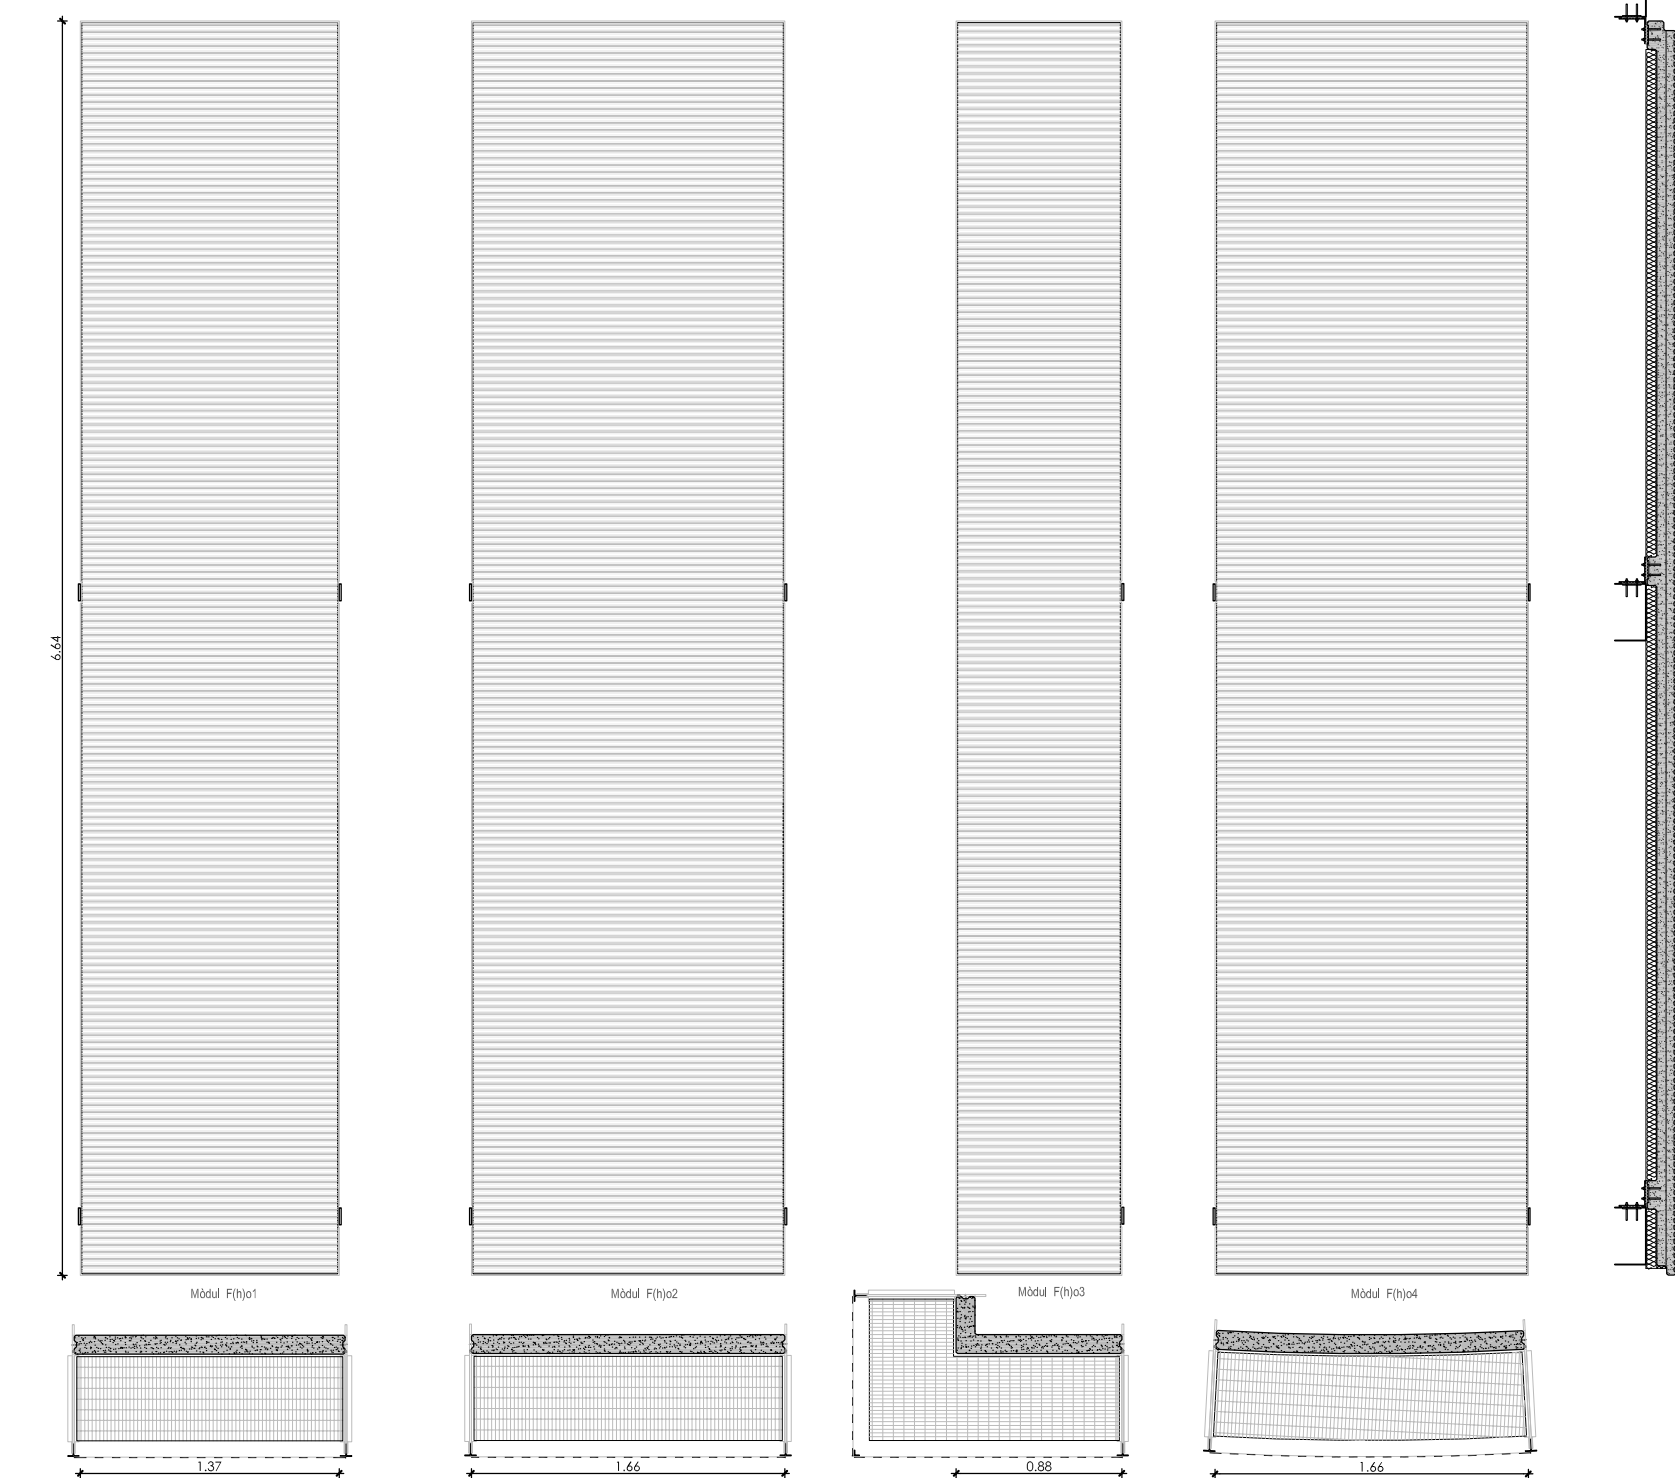

NOMBRE DE PANELLS:

	PER PLANTA		TOTALS
F(h)f1	53	(x4)	212
F(h)f2	2	(x4)	8
F(h)f3	2	(x4)	8
F(h)o1	4	(x4)	16
F(h)o2	5	(x4)	20
F(h)o3	4	(x4)	16
F(h)o4	5	(x4)	20
F(h)o5	75	(x1)	75
SUMA DE TOTS ELS PANELLS			300

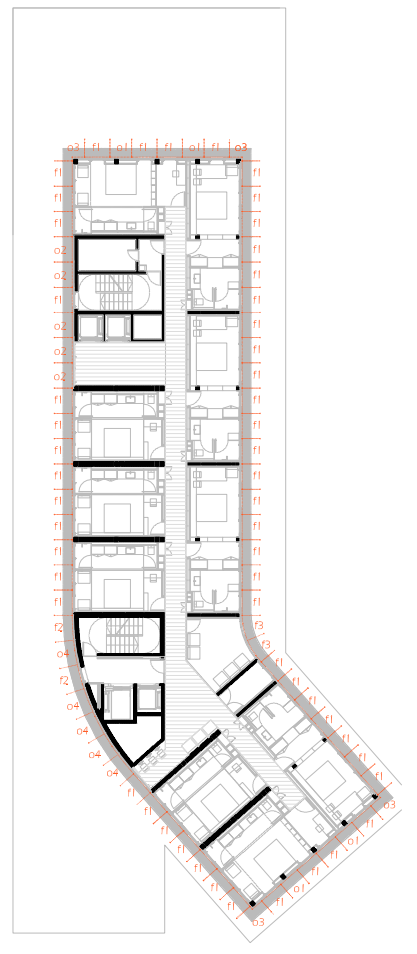

Panells planta i alçat 1,20 / Esquema 1,200
FAÇANES: HABITACIONS