

LLEGGENDA

- ESTRUCTURES (pàgina 02)
- FAÇANES (pàgina 02)
- ACABATS (pàgina 03)
- LLUERNARI (pàgina 06)

COBERTES



Cobertes Invertides:

- Torre; Sòcol; Accés; Plaça**
- C(i)01 Formigó col·lar de baixa densitat
 - C(i)02 Làmina geotèxtil
 - C(i)03 Làmina impermeable de cautxú bullit (4mm) encollada. Solapaments de 10cm i reforços en punts singulars.
 - C(i)04 Aïllament tèrmic de poliestirè extruït (8cm)
 - C(i)05 Graves: Canto rodat blanc (2-5cm diàmetre)
 - C(i)06.1 Separador de poliestirè expandit (2cm)
 - C(i)06.2 Cunya longitudinal de fusta
 - C(i)06.3 Tauló de fusta com a encofrat perdut de coberta
 - C(i)06.4 Reomplert de formigó després d'ancatge de panells
 - C(i)07 Mur perimetral de bloc de formigó armat.
 - C(i)08 Corriça de pedra amb goteró perimetral
 - C(i)09 Barrel metàl·lic per a ventilació estàtica de xemeneia
 - C(i)10 Sistema de plaques solars tèrmiques d'alt rendiment
 - C(i)11 Suport tipus plot per regularització de paviment. (1cm)
 - C(i)12 Paviment de peces de formigó (50x50x3cm)
 - C(i)13 Xapa perforada perimetral de protecció de bonera
 - C(i)14 Bonera de PVC no sònica amb morrió esfèric.
 - C(i)15 Recollida pluvials coberta instal·lacions
 - C(i)15.1 Bonera amb morrió esfèric
 - C(i)15.2 Xapa perimetral d'inox de recollida de pendents
 - C(i)15.3 Element prefabricat de fosa per connexió a baixant
 - C(i)15.4 Conduïte de ventilació del baixant
 - C(i)16 Perfil L (5x5cm) d'acer inoxidable.
 - C(i)17 Reteta d'acer inoxidable
 - C(i)18 Paviment de pedra de Basalt (90x30x3cm)
 - C(i)19 Peça especial de comissió amb goteró
 - C(i)20 Suport antivibrador de maquinària de climatització:
 - C(i)20.1 Base de formigó amb encofrat perdut càvill de (10cm)
 - C(i)20.2 Absorbent acústic de llana de roca (5cm)
 - C(i)20.3 Xapa de compressió de formigó (5cm)
 - C(i)20.4 Amortidors vibratòris per cada peu
 - C(i)20.5 Maquinària de climatització
 - C(i)21 Canal de xapa de zinc (1,5mm) amb pendent zero.
 - C(i)22 Plots d'antivellació per a paviment flotant
 - C(i)23 Tubular metàl·lic inoxidable per a suport paviment
 - C(i)24 Bonera plana de PVC
 - C(i)25 Barana de barrots d'acer per pintar (cada 12cm)
 - C(i)25.1 Platines puntuals d'acer ancorades a forjat i muret perimetral
 - C(i)25.2 Xapa contínua d'acer per pintar soldada a Platines (1cm)
 - C(i)25.3 Barres d'acer per pintar (1x10x200cm) soldades a la xapa anterior
 - C(i)26 Perfil metàl·lic inoxidable en L per retorn de teles acústiques
 - C(i)27 Canal de formigó prefabricat (5cm) amb pendent constant de 1% per desallòges de plaça
 - C(i)28 Aïllament de Poliestirè expandit de 3cm rodjant els canals de desaiçua
 - C(i) 29 Capa de formigó de reparament armada (10cm)
 - C(i) 30 Peça especial de Basalt perforada amb subestructura de tubulars d'acer inoxidable (5x5cm)


Coberta Vegetal Inclada:

- Rampa de connexió**
- C(v)01 Vegetació de linars i perennes herbàcies
 - C(v)02 Substrat de terra mineral i orgànic (25cm)
 - C(v)03 Xarxa de protecció de polietilè
 - C(v)04 Làmina geotèxtil filtrant
 - C(v)05 Capa de drenatge i retenedora d'aigua
 - C(v)07 Membrana anti-arriscs de polietilè d'alta densitat
 - C(v)08 Làmina geotèxtil de protecció
 - C(v)09 Làmina impermeable de cautxú bullit (4mm) encollada. Solapaments de 10cm i reforços en punts singulars.
 - C(v)10 Aïllament tèrmic de poliestirè extruït (8cm)
 - C(v)11 Barrera de vapor
 - C(v)12 Base de formigó prefabricada
 - C(v)13 Coronament de pedra de Basalt per col·locació de paviment
 - C(v)14 Morter per enganxar paviment
 - C(v)15 Paviment de pedra de Basalt de (90x30x4cm)
 - C(v)16 Acabat abuxardat per evitar lliscament
 - C(v)17 Perfil L d'acer inoxidable perforat per drenatge i contenció de terres.
 - C(v)18 Graves: Canto rodat blanc (2-5cm diàmetre)
 - C(v)19.1 Perfil metàl·lic d'acer inoxidable per retorn de làmines impermeables
 - C(v)19.2 Taco de fusta per entrega de Perfil metàl·lic i aïllament
 - C(v)20 Xapa de protecció d'acer inoxidable encavalcada per entrega de làmines impermeables de façana
 - C(v)21 Sistema de recollida d'aigua
 - C(v)21.1 Perills d'acer inoxidable perforat de suport d'arqueta de registre
 - C(v)21.2 Arqueta de registre de xapa perforada
 - C(v)21.3 Perfil tubular de suport per baixant i entrega d'aïllament i làmines impermeables.
 - C(v)21.4 Bonera amb morrió esfèric
 - C(v)22 Perfil L perforat per contenció de substrat

SOTERRANI (pàgina 11)

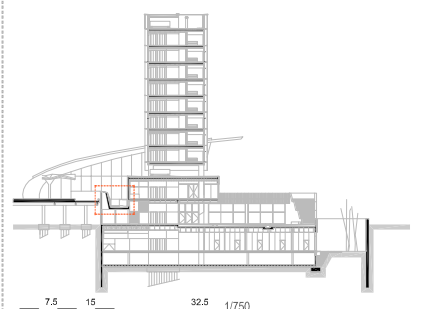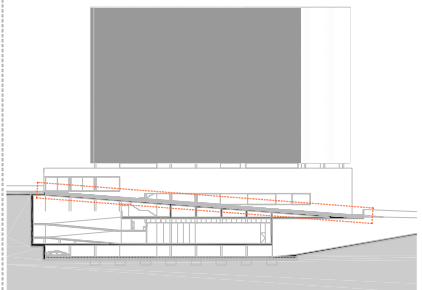


Detalls 1.5 / Secció detall 1.20 / Mosca 1.750
COBERTES: RAMPA AJARDINADA

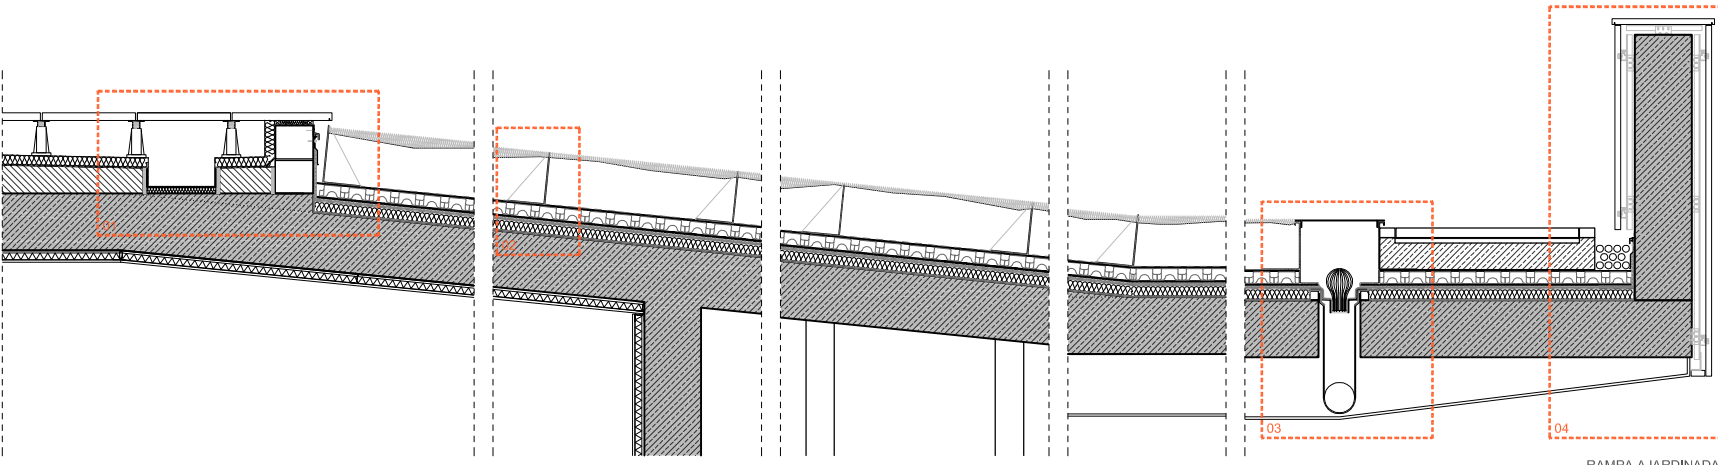


RAMPA AJARDINADA

SECCIÓ 1.20 0.20 0.4 1.0 1/20
DETALLS 1.5 0.05 0.1 0.25 1/5

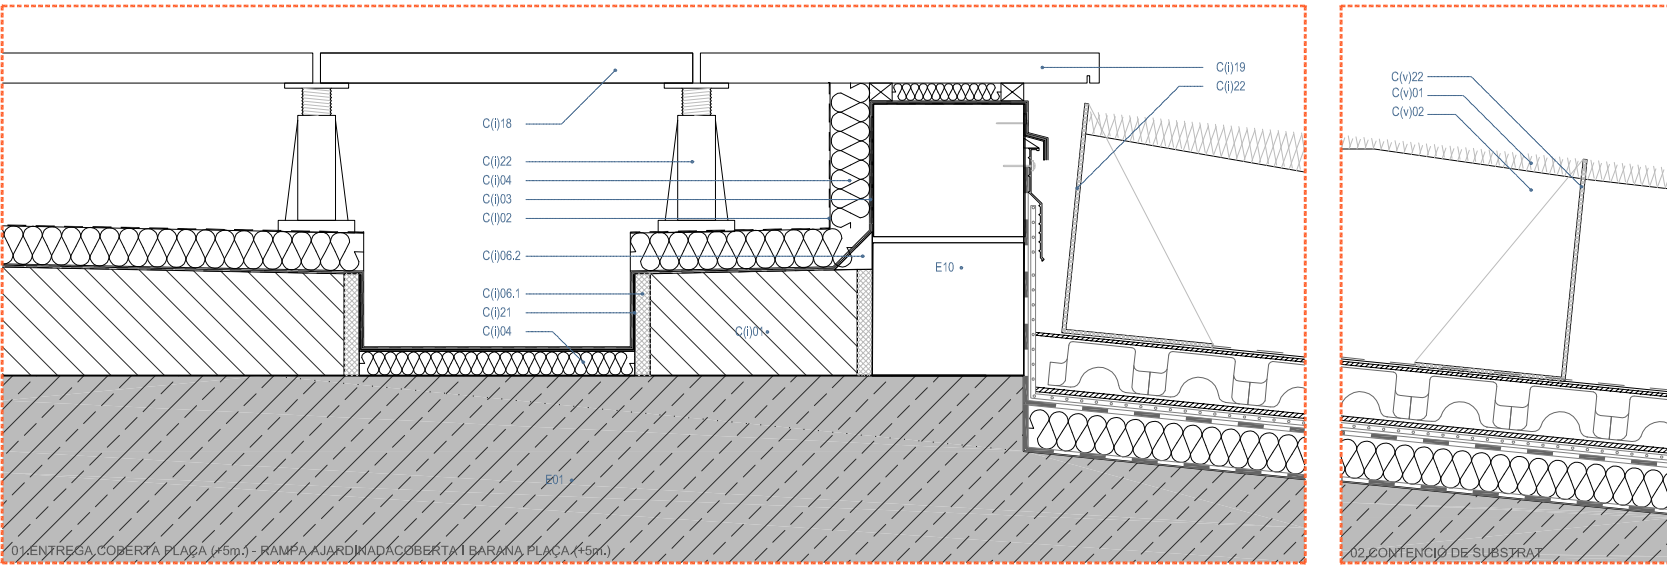


01. ENTREGA COBERTA PLAZA (15m.) - RAMPA AJARDINADA COBERTA I BARANA PLAZA (15m.)

02. CONTENCIÓ DE SUBSTRAT

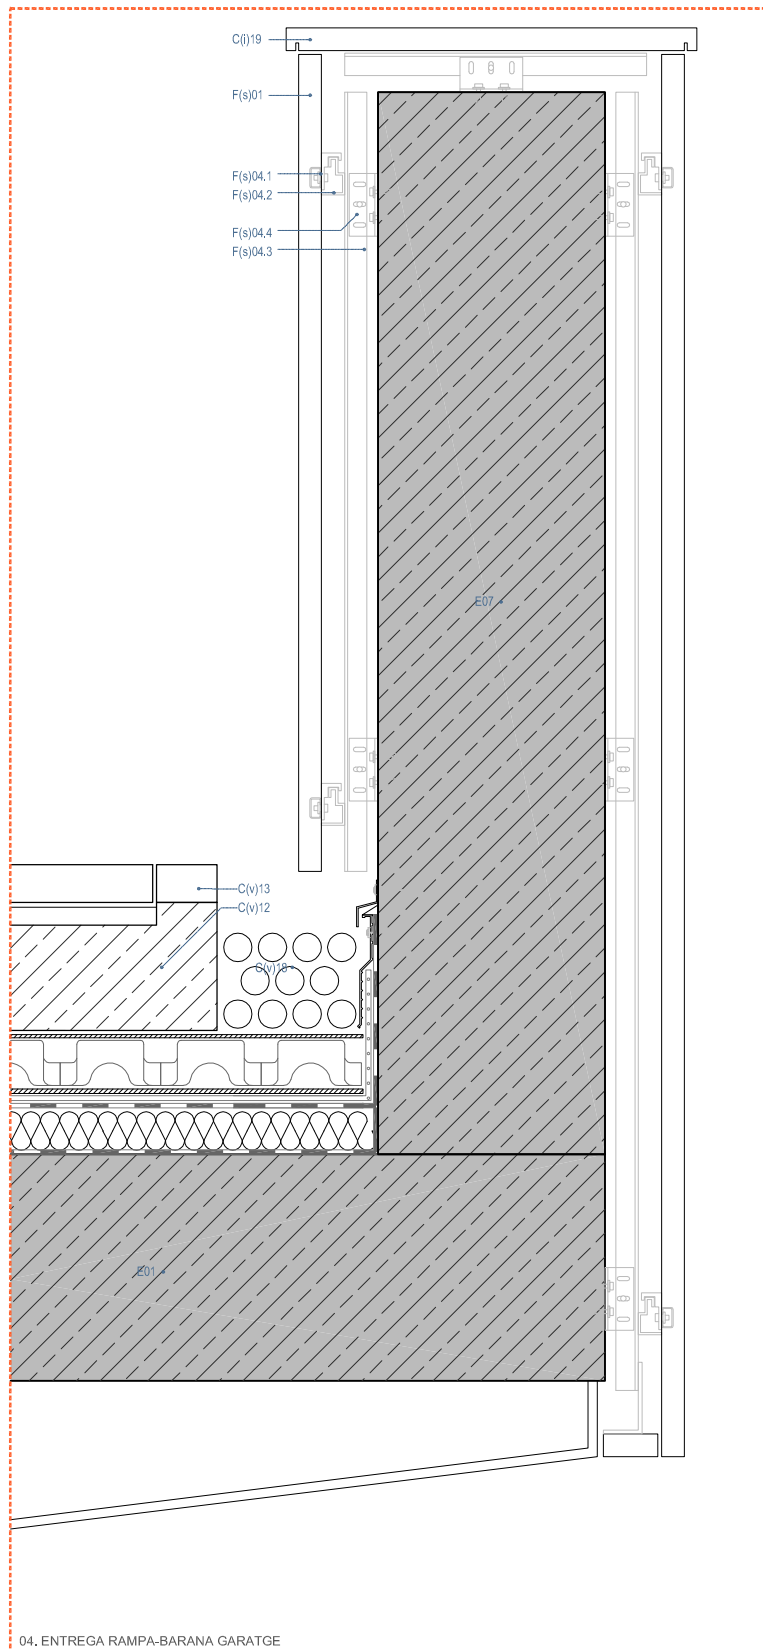

04. ENTREGA RAMPA-BARANA GARATGE

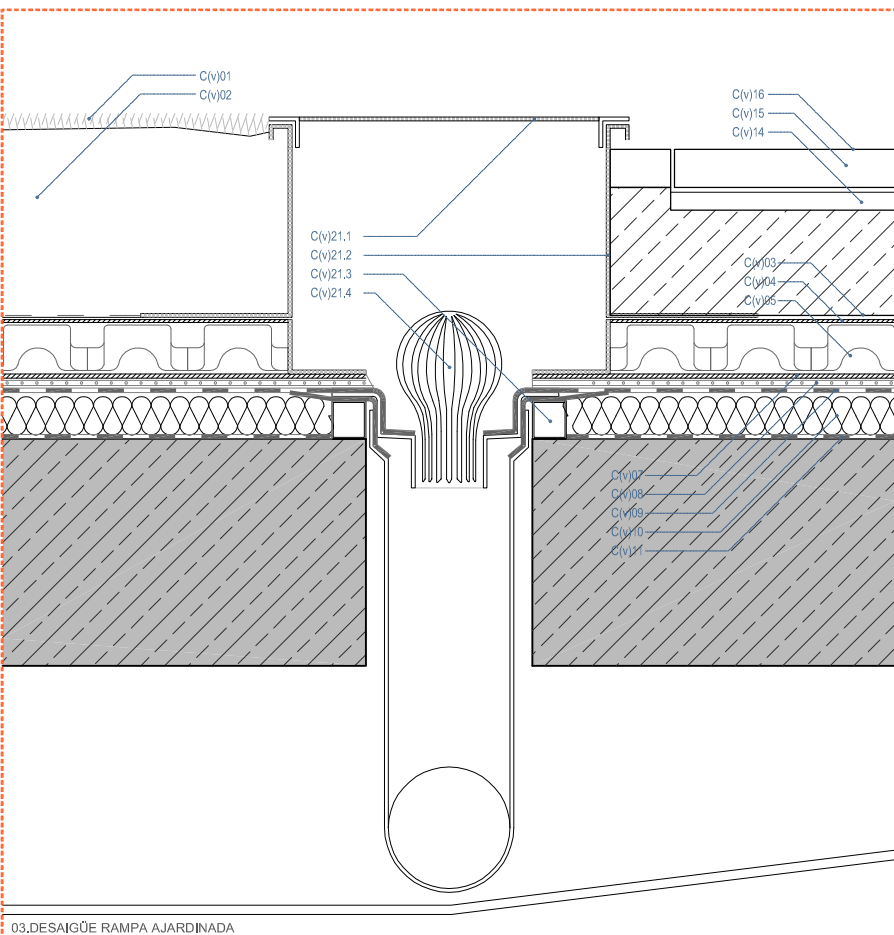

03. DESAIGÜE RAMPA AJARDINADA