

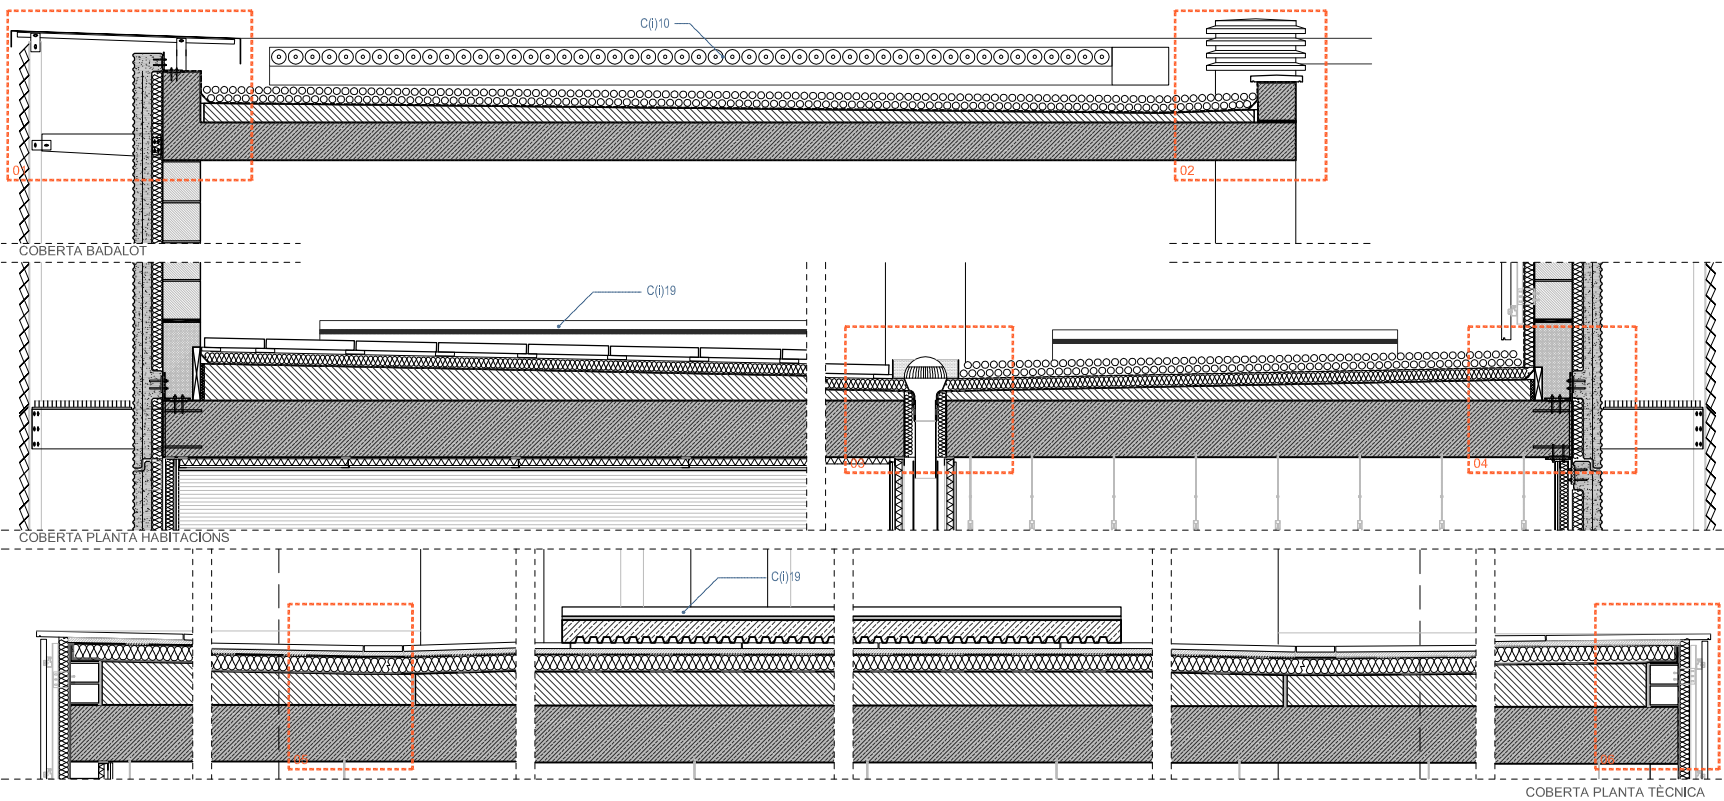
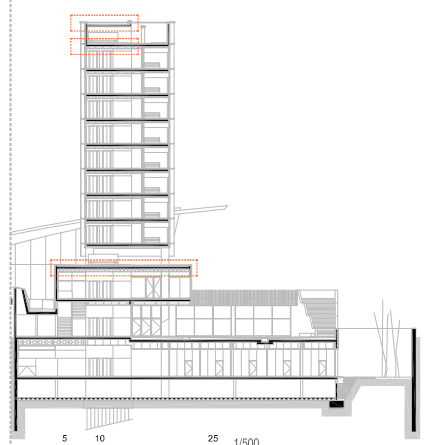
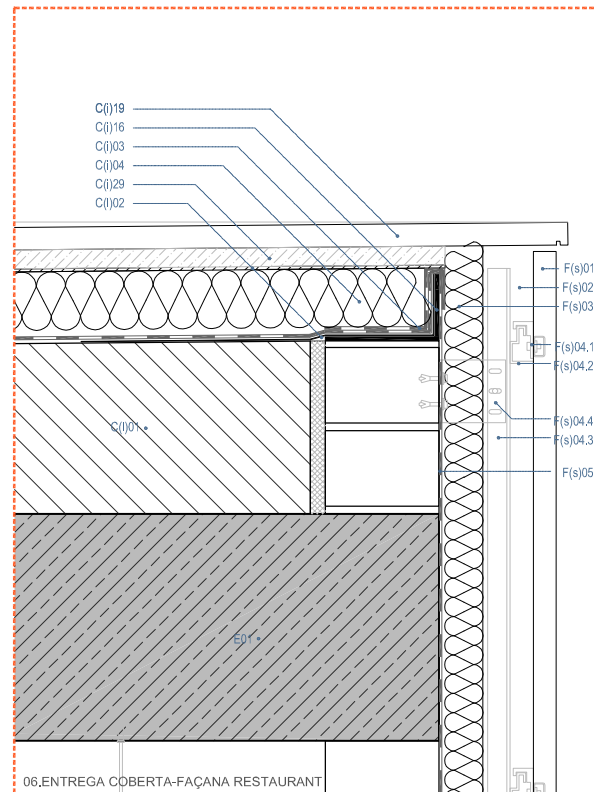
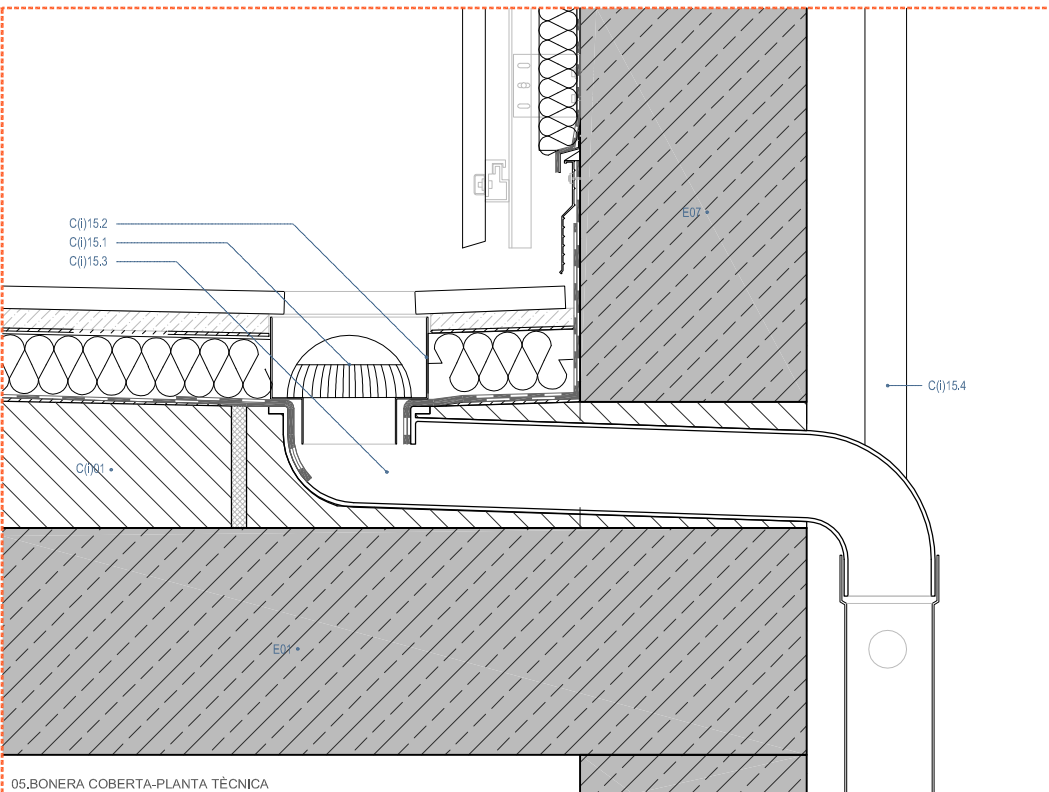
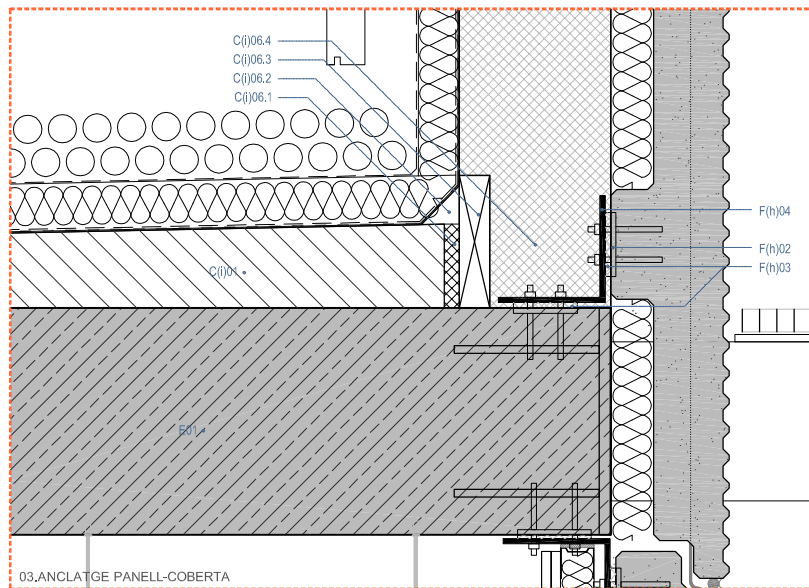


LLEENDA

- ESTRUCTURES (pàgina 02)
- FAÇANES (pàgina 02)
- ACABATS (pàgina 03)
- LLUERNARI (pàgina 06)
- COBERTES (pàgina 07)
- SOTERRANI (pàgina 11)

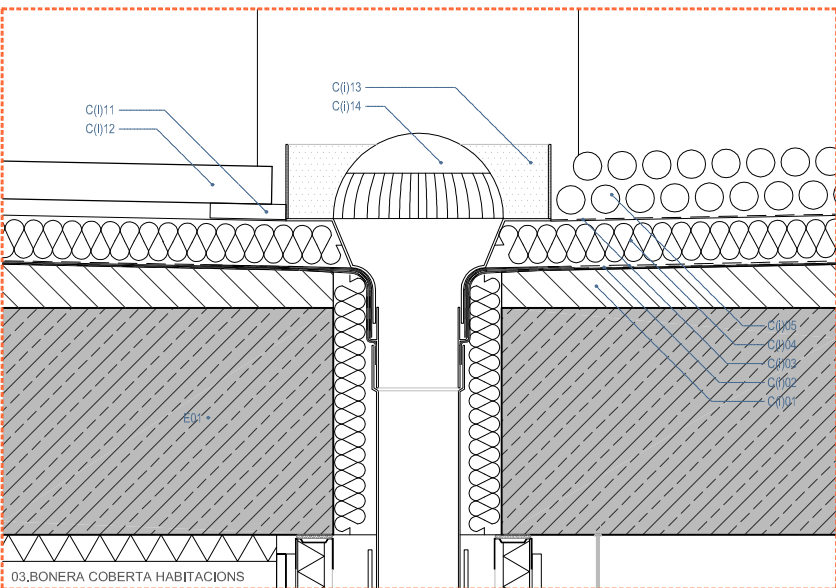

SECCIÓ 1.20 0.20 0.4 1.0 1/20
 DETALLS 1.5 0.05 0.1 0.25 1/5

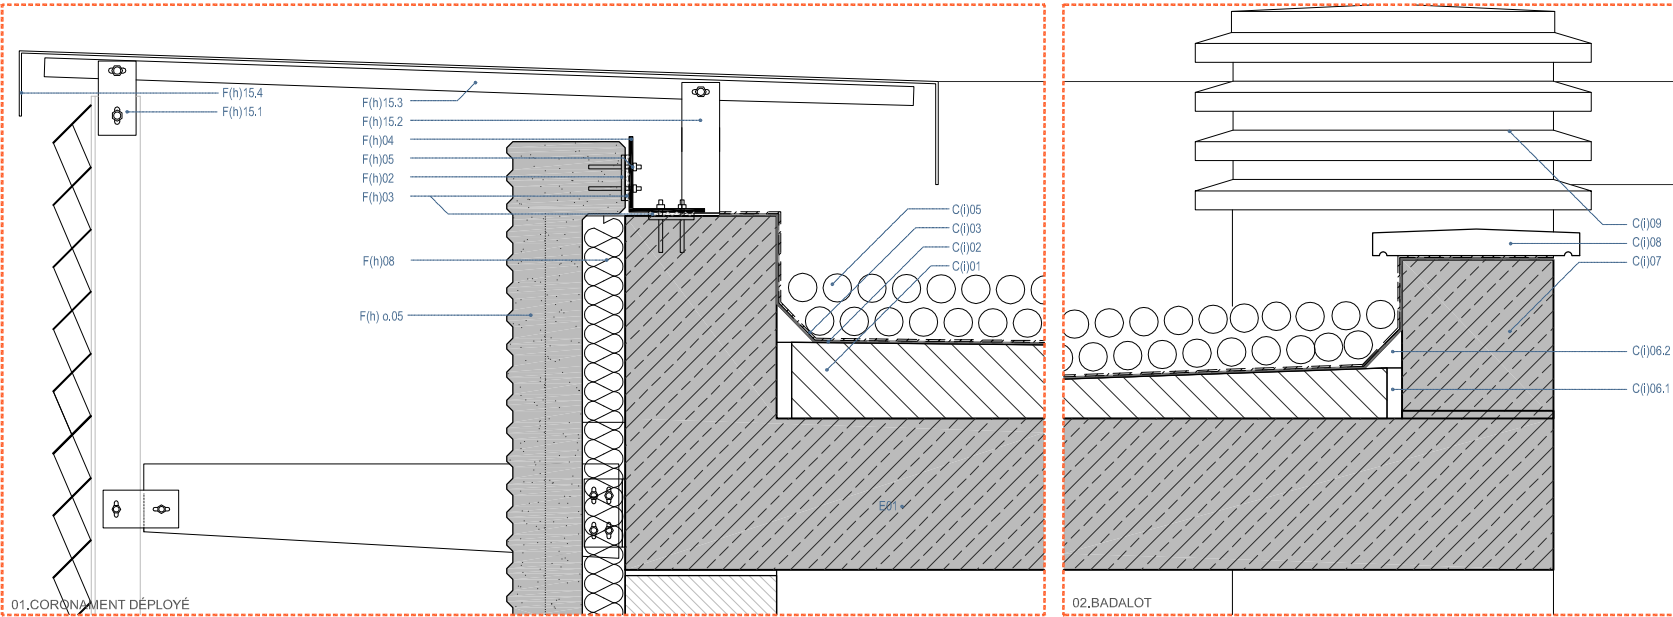

Detalls 1.5 / Secció detall 1.20 / Mosca 1.750
 COBERTES: BADALOT, HABITACIONS, INSTAL.