



LLEENDA


- ESTRUCTURES (pàgina 02)
- FAÇANES (pàgina 02)
- ACABATS (pàgina 03)
- LLUERNARI (pàgina 06)
- COBERTES (pàgina 07)
- SOTERRANI (pàgina 11)

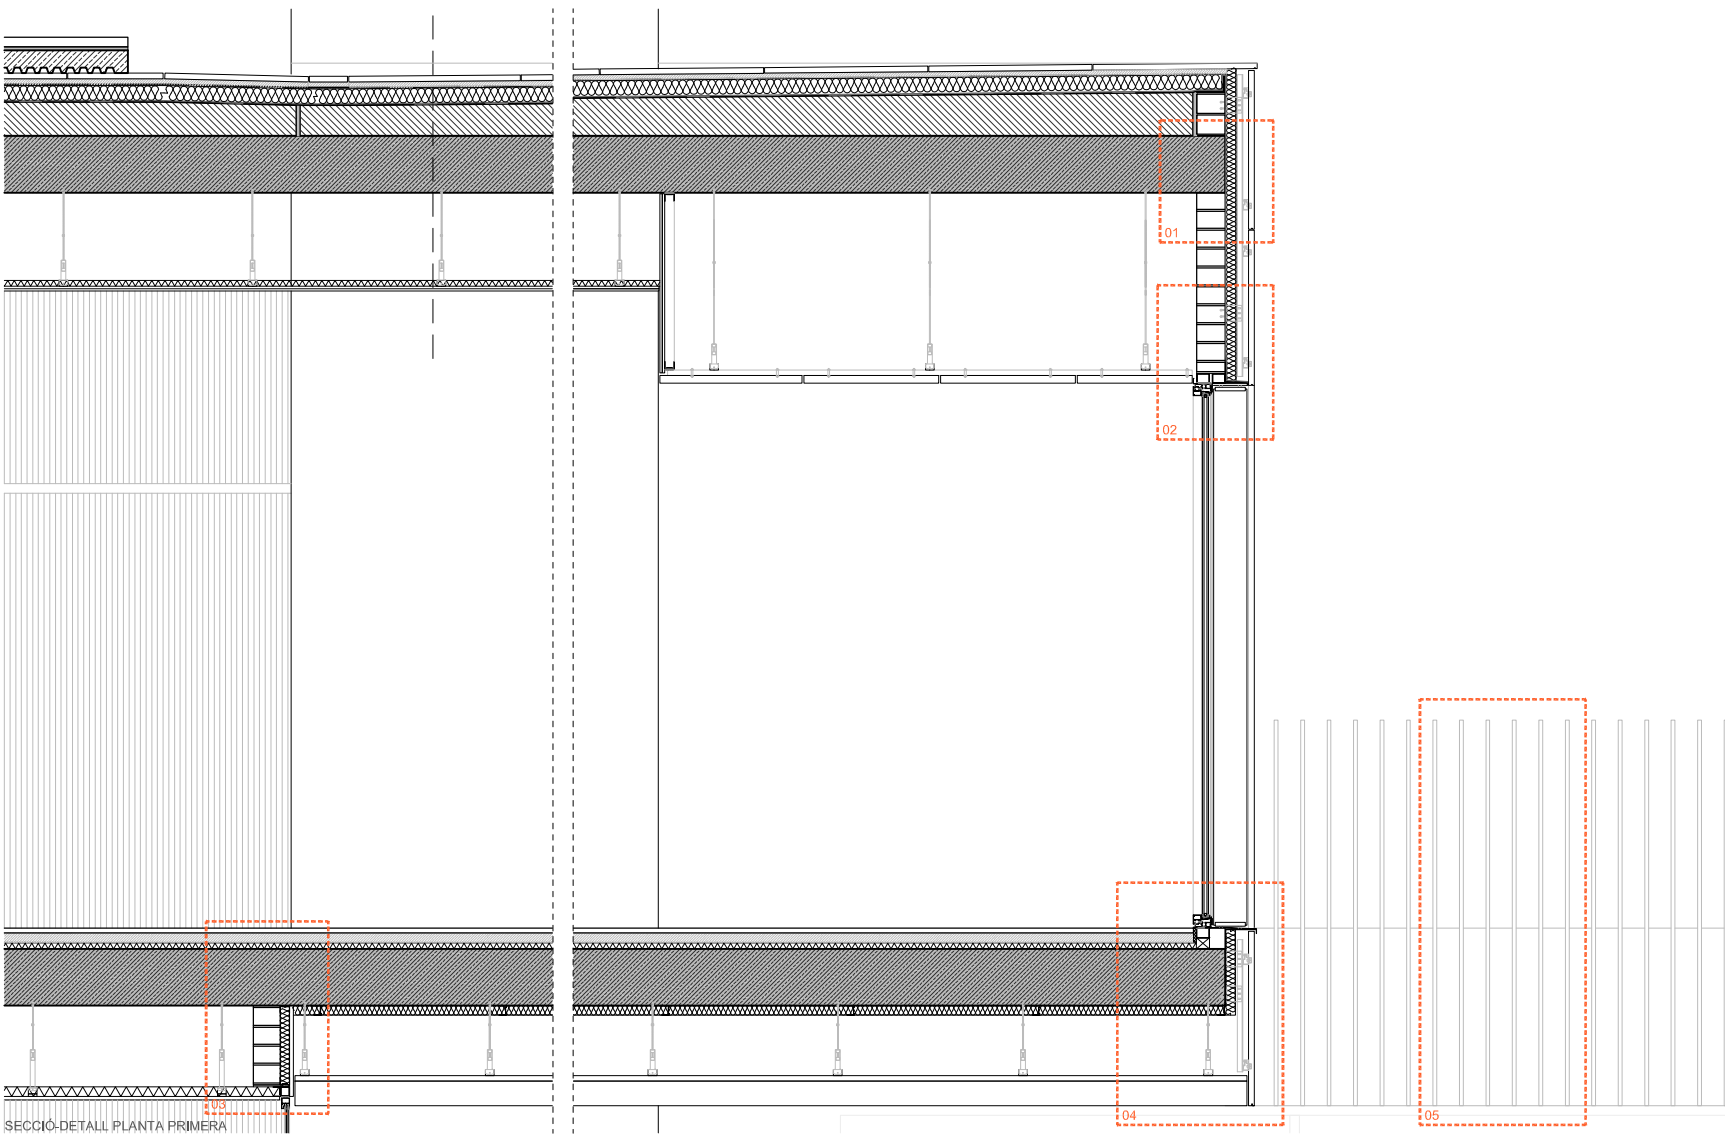


SECCIÓ 1.20 0.20 0.4 1.0 1/20  
 DETALLS 1.5 0.05 0.1 0.25 1/5

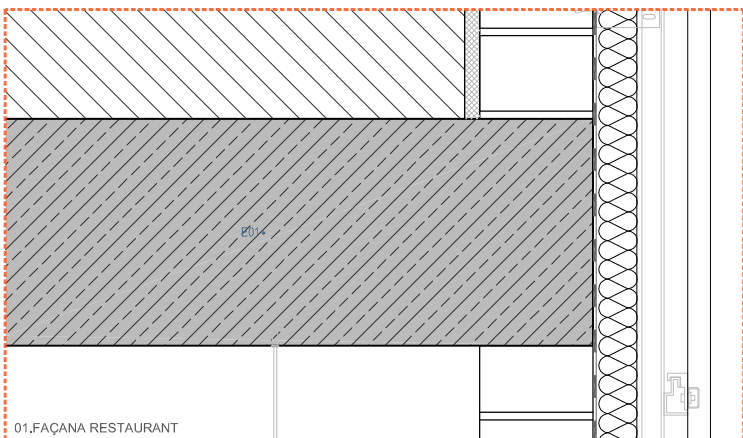

01.FAÇANA RESTAURANT

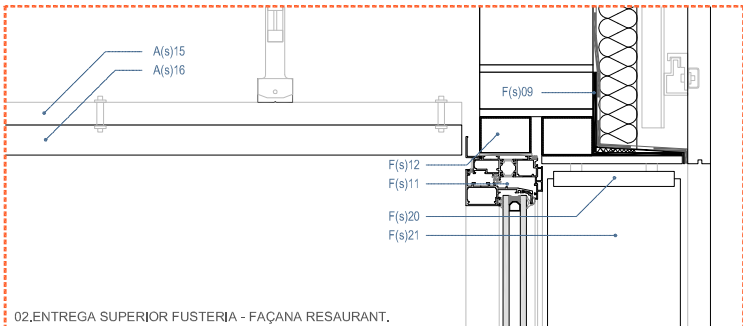


02.ENTREGA SUPERIOR FUSTERIA - FAÇANA RESTAURANT.

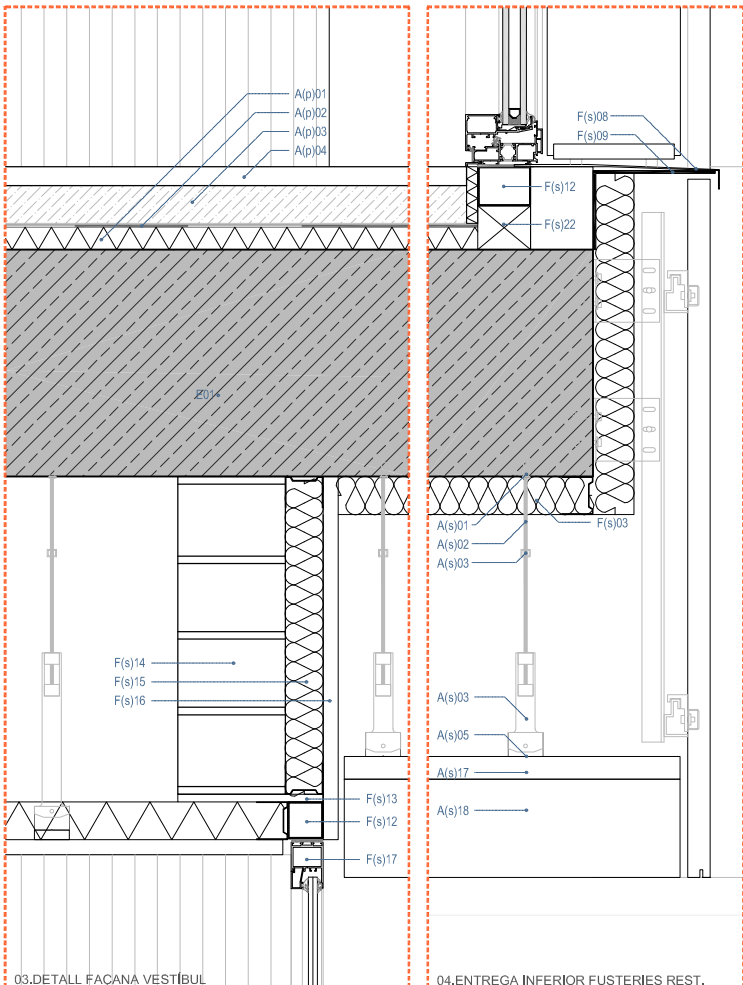


03.DETALL FAÇANA VESTÍBUL


04.ENTREGA INFERIOR FUSTERIES REST.

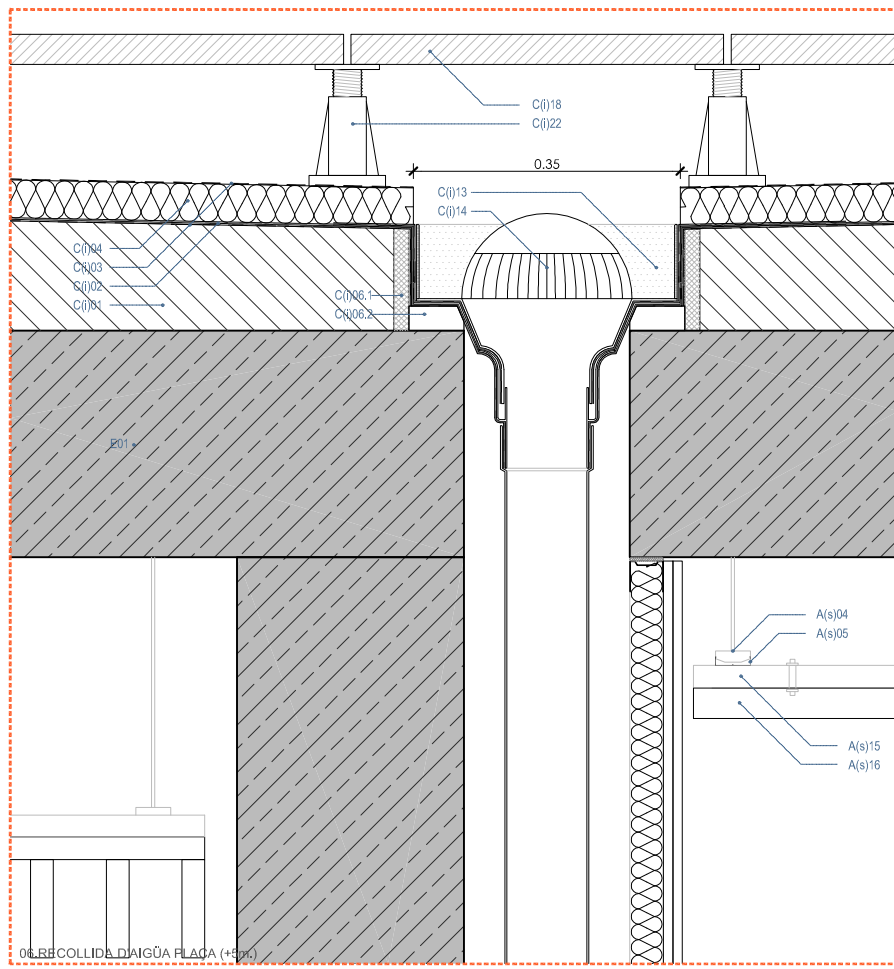

06.COLLIDA DIAIGÜA PLAGA (+5m)

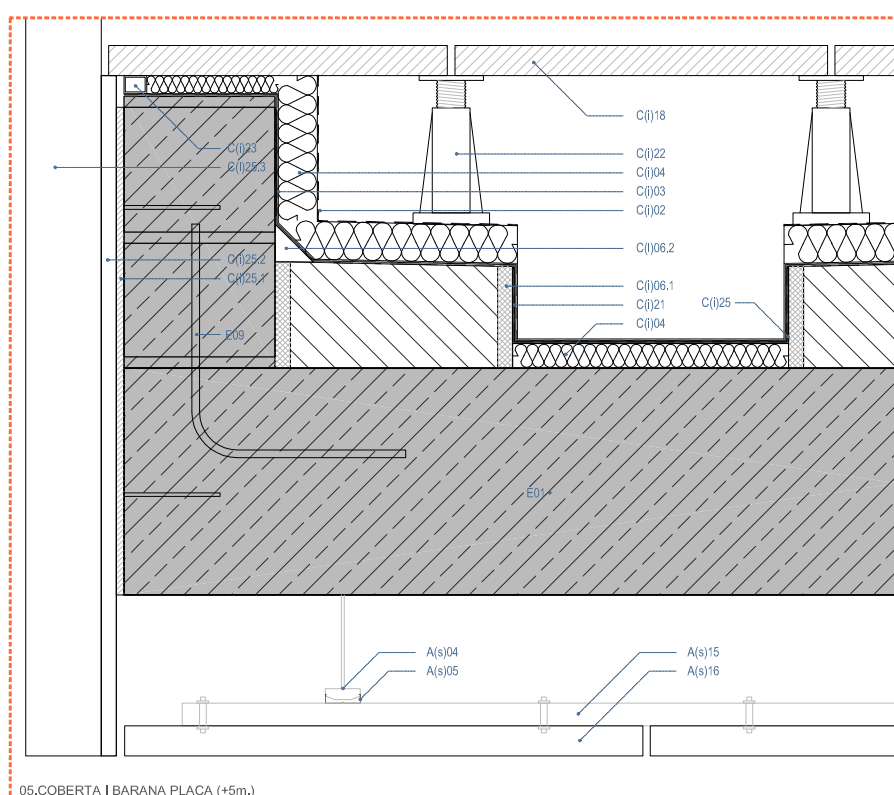

05.COBERTA I BARANA PLAÇA (+5m)

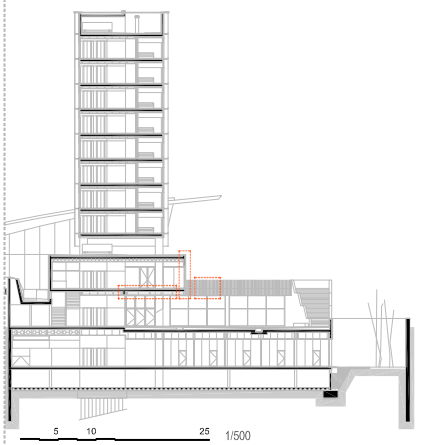

5 10 25 1/500

Detalls 1.5 / Secció detall 1.20 / Mosca 1.500  
 DETALLS FAÇANA I COBERTA PLANTA PRIMERA