




ESQUEMES DE DISTRIBUCIÓ D'ESPÀIS

Espais Servitors

- Instal·lacions
- Aparcament
- Núcils verticals de comunicació, escales i rampes
- Espais logístics, magatzems, cuina, zones de servei
- Servets, wc, passos...

Espais servits

- Galeria d'art, sales de reunions, sala multifuncional
- Piscina, spa, gimnàs i vestuaris
- Administració i recepció
- Vestibul
- Restaurant, Bar
- Habitacions

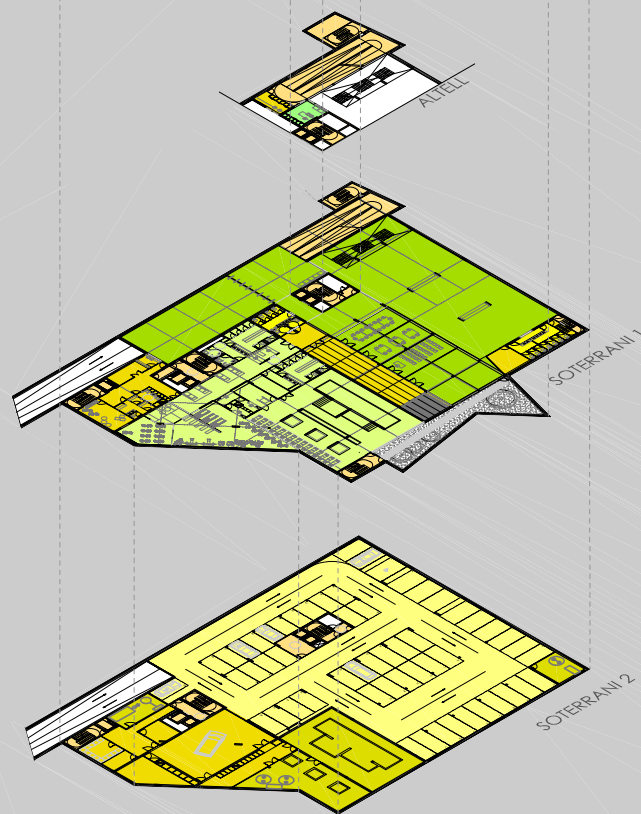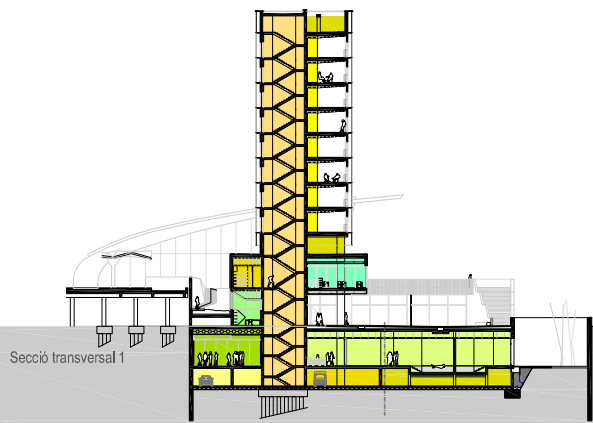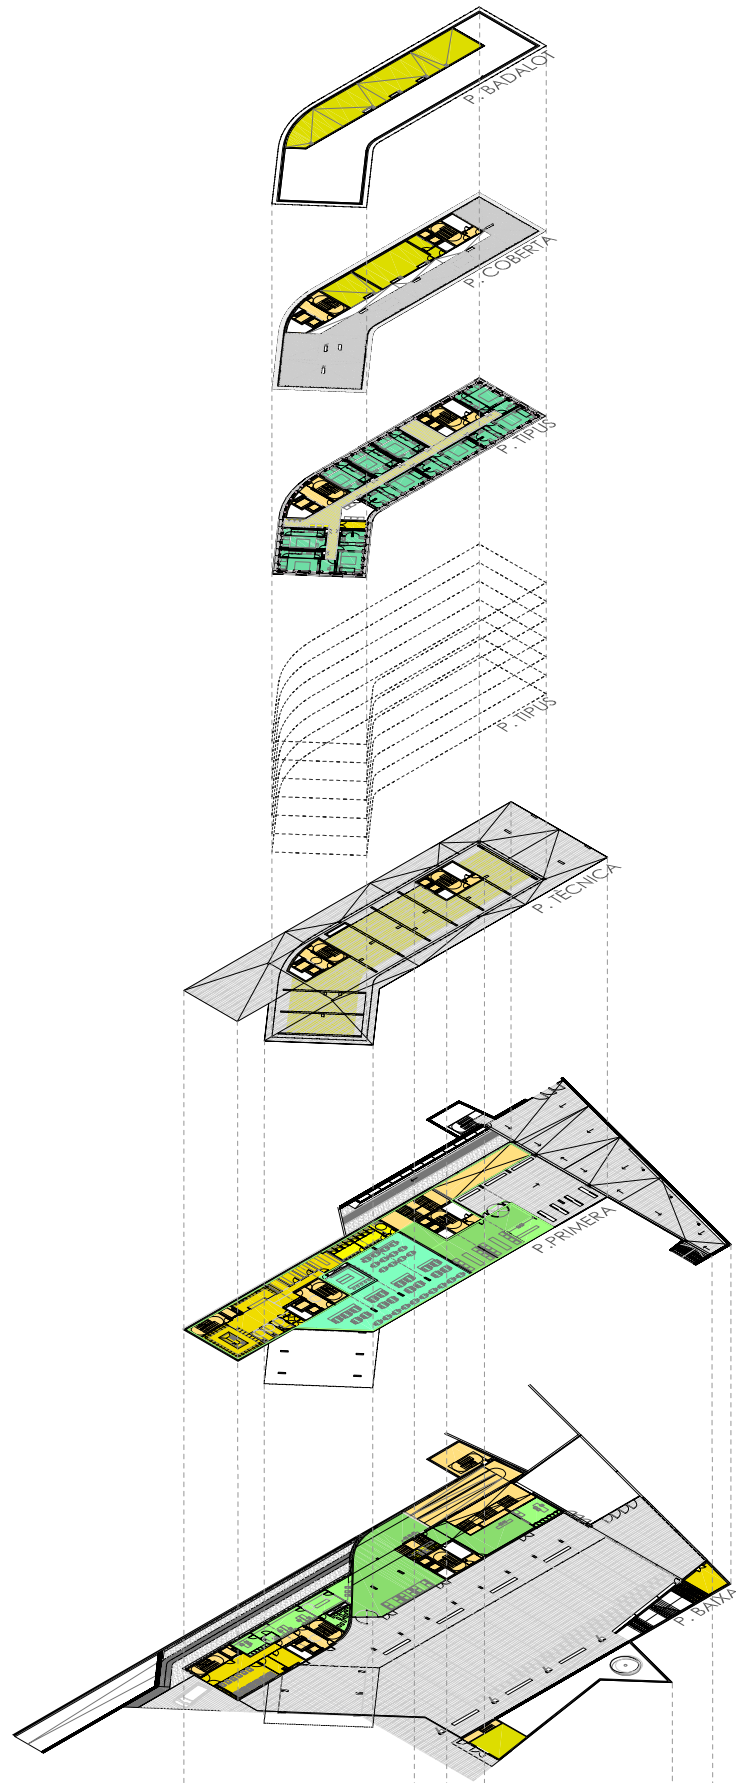

Desenvolupament del programa en plantes

PROGRAMA FUNCIONAL I SUPERFÍCIES

QUADRE DE SUPERFÍCIES UTILS [m ²]	Alçada [m]
1. ACCÉS	
—1.1 Vestíbul	169,80 4,10
—1.2 Recepció	30,70 4,10
—1.3 Despatx administració	25,20 3,5/4,5
—1.4 Despatx direcció	13,80 3,5/4,5
—1.5 Consigna	14,30 3,50
—1.6 Lavabos	14,30 3,50
2. RESTAURACIÓ	
—2.1 Bar - Restaurant	253,50 3,50
—2.2 Cuina	144,10 3,00
—2.3 Banys	20,70 3,00
—2.4 Recepció	116,00 3,50
3. GALERIA D'ART	
—3.1 Zona d'exposició	470,00 4,00
—3.2 Recepció i Despatx	75,00 2,20
—3.3 Lavabos	39,00 3,00
4. GIMNÀS I PISCINA	
—4.1 Gimnàs	152,00 4,00
—4.2 Magatzem Gimnàs	26,00 4,00
—4.3 Piscina (vas i platja)	190,00 4,00
—4.4 Magatzem piscina	15,00 4,00
—4.5 Zona Spa	90,00 4,00
—4.6 Vestuaris i lavabos	96,00 3,00
5. SALES DOTACIONALS	
—5.1 Sales de reunions agrupables (x5)	220,00 3,60
—5.2 Sala polivalent	180,00 4,10
—5.3 Magatzem dotacionals	135,00 3,60
—5.4 Lavabos	28,70 3,00
6. HABITACIONS	
—6.1 Habitacions A (32)	25,30 2,5/2,9
—6.2 Habitacions B (32)	31,40 2,5/2,9
—6.3 Habitacions C (16)	30,90 2,5/2,9
7. LOGÍSTICA	
—7.1 Logística, magatzems i servei	456,00 2,40-4,0
8. APARCAMENT	
—8.1 Places d'aparcament	54 places 2,40
—Superfície total útil	7500