

LLEENDA IL·LUMINACIÓ/ ELECTRICITAT


	QUADRE DE COMANDAMENT I PROTECCIÓ		DOWNLIGHT PHILIPS MODEL SPOT LED
	QUADRE GENERAL DE PROTECCIÓ		DOWNLIGHT PENDULAR ERCO MODEL ZYLINDER
	COMPTADOR ELÈCTRIC		ROIXADOR DE PARET ERCO
	REGLETA FLUORESCENT AMB PROTECCIÓ 1X58W/ 1X36W		DOWNLIGHT ERCO MODEL PANARC
	REGLETA FLUORESCENT ESTANCA 1X58W / 1X36W		RAIL ELECTRIFICAT AMB PROJECTORS ERCO MODEL PARSCAN
	REGLETA FLUORESCENT IGUZZINI AMB DIFUSOR DE LAMES MODEL LIGHT AIR		LLUMINÀRIA EMPOTRABLE A TERRA ERCO MODEL TESIS
	PUNT DE LLUM FLUORESCENT ESTANC		LLUMINÀRIA EMPOTRABLE A TERRA IGUZZINI, MODEL LEDPLUS
	LLUMINÀRIA EXTERIOR ERCO MODEL LIGHTMARK		LLUMINÀRIA DOWNLIGHT PENDULAR ERCO
	LLUMINÀRIA EXT. EMPOTRABLE ERCO MODEL LIGHTCAST		LLUMINÀRIA FLUORESCENT AMB GELOSÍA
	LLUMINÀRIA EXT. SANTA&COLE MODEL RAMA GARDEN		

TIPUS DE LLUMINÀRIES

- DOWNLIGHT ERCO MODEL PANARC
- DOWNLIGHT PENDULAR ERCO MODEL ZYLINDER
- LLUMINÀRIA EMPOTRABLE A TERRA ERCO MODEL TESIS
- PROJECTOR ERCO MODEL PARSCAN PER A CARRIL ELECTRIFICAT
- ROIXADOR DE PARET ERCO
- LLUMINÀRIA EXTERIOR ERCO MODEL LIGHTMARK
- LLUMINÀRIA EXTERIOR EMPOTRABLE A SOSTRE ERCO MODEL LIGHTCAST

- REGLETA FLUORESCENT IGUZZINI AMB DIFUSOR DE LAMES MODEL LIGHT AIR
- LLUMINÀRIA EMPOTRADA A TERRA IGUZZINI, MODEL LEDPLUS
- DOWNLIGHT PHILIPS MODEL SPOT LED
- LLUMINÀRIA FLUORESCENT AMB GELOSÍA
- LLUMINÀRIA EXTERIOR SANTA&COLE MODEL RAMA GARDEN



ESQUEMA IL·LUMINACIÓ HABITATGES

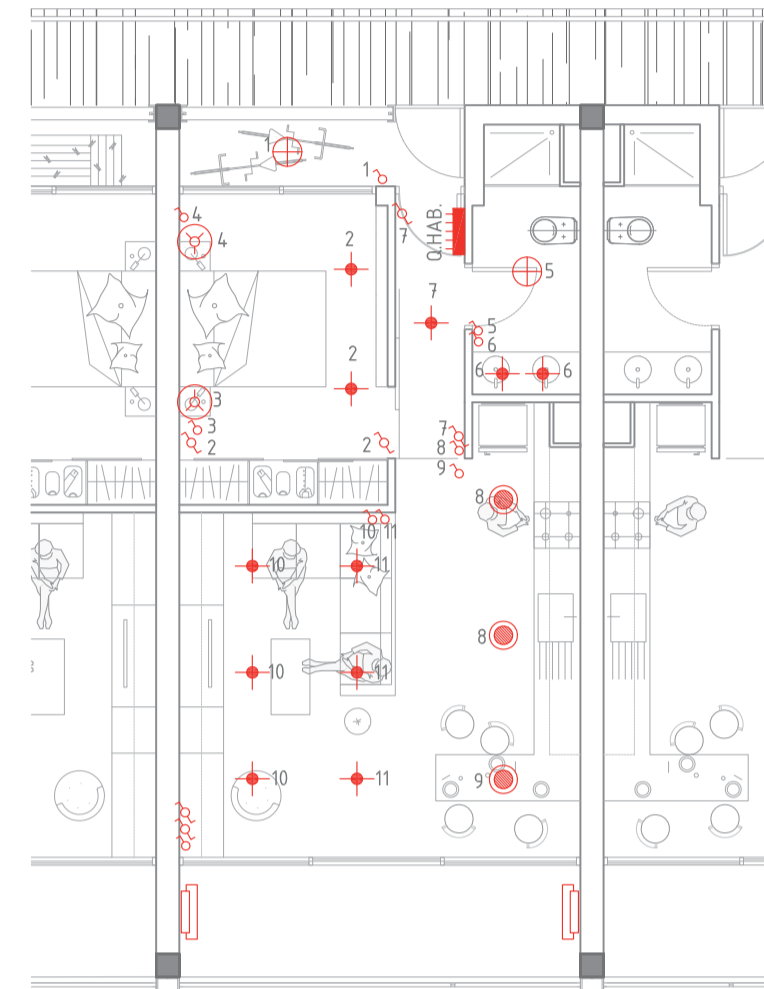


ESQUEMA UBICACIÓ COMPTADORS




ESQUEMA QUADRES ELÈCTRICS

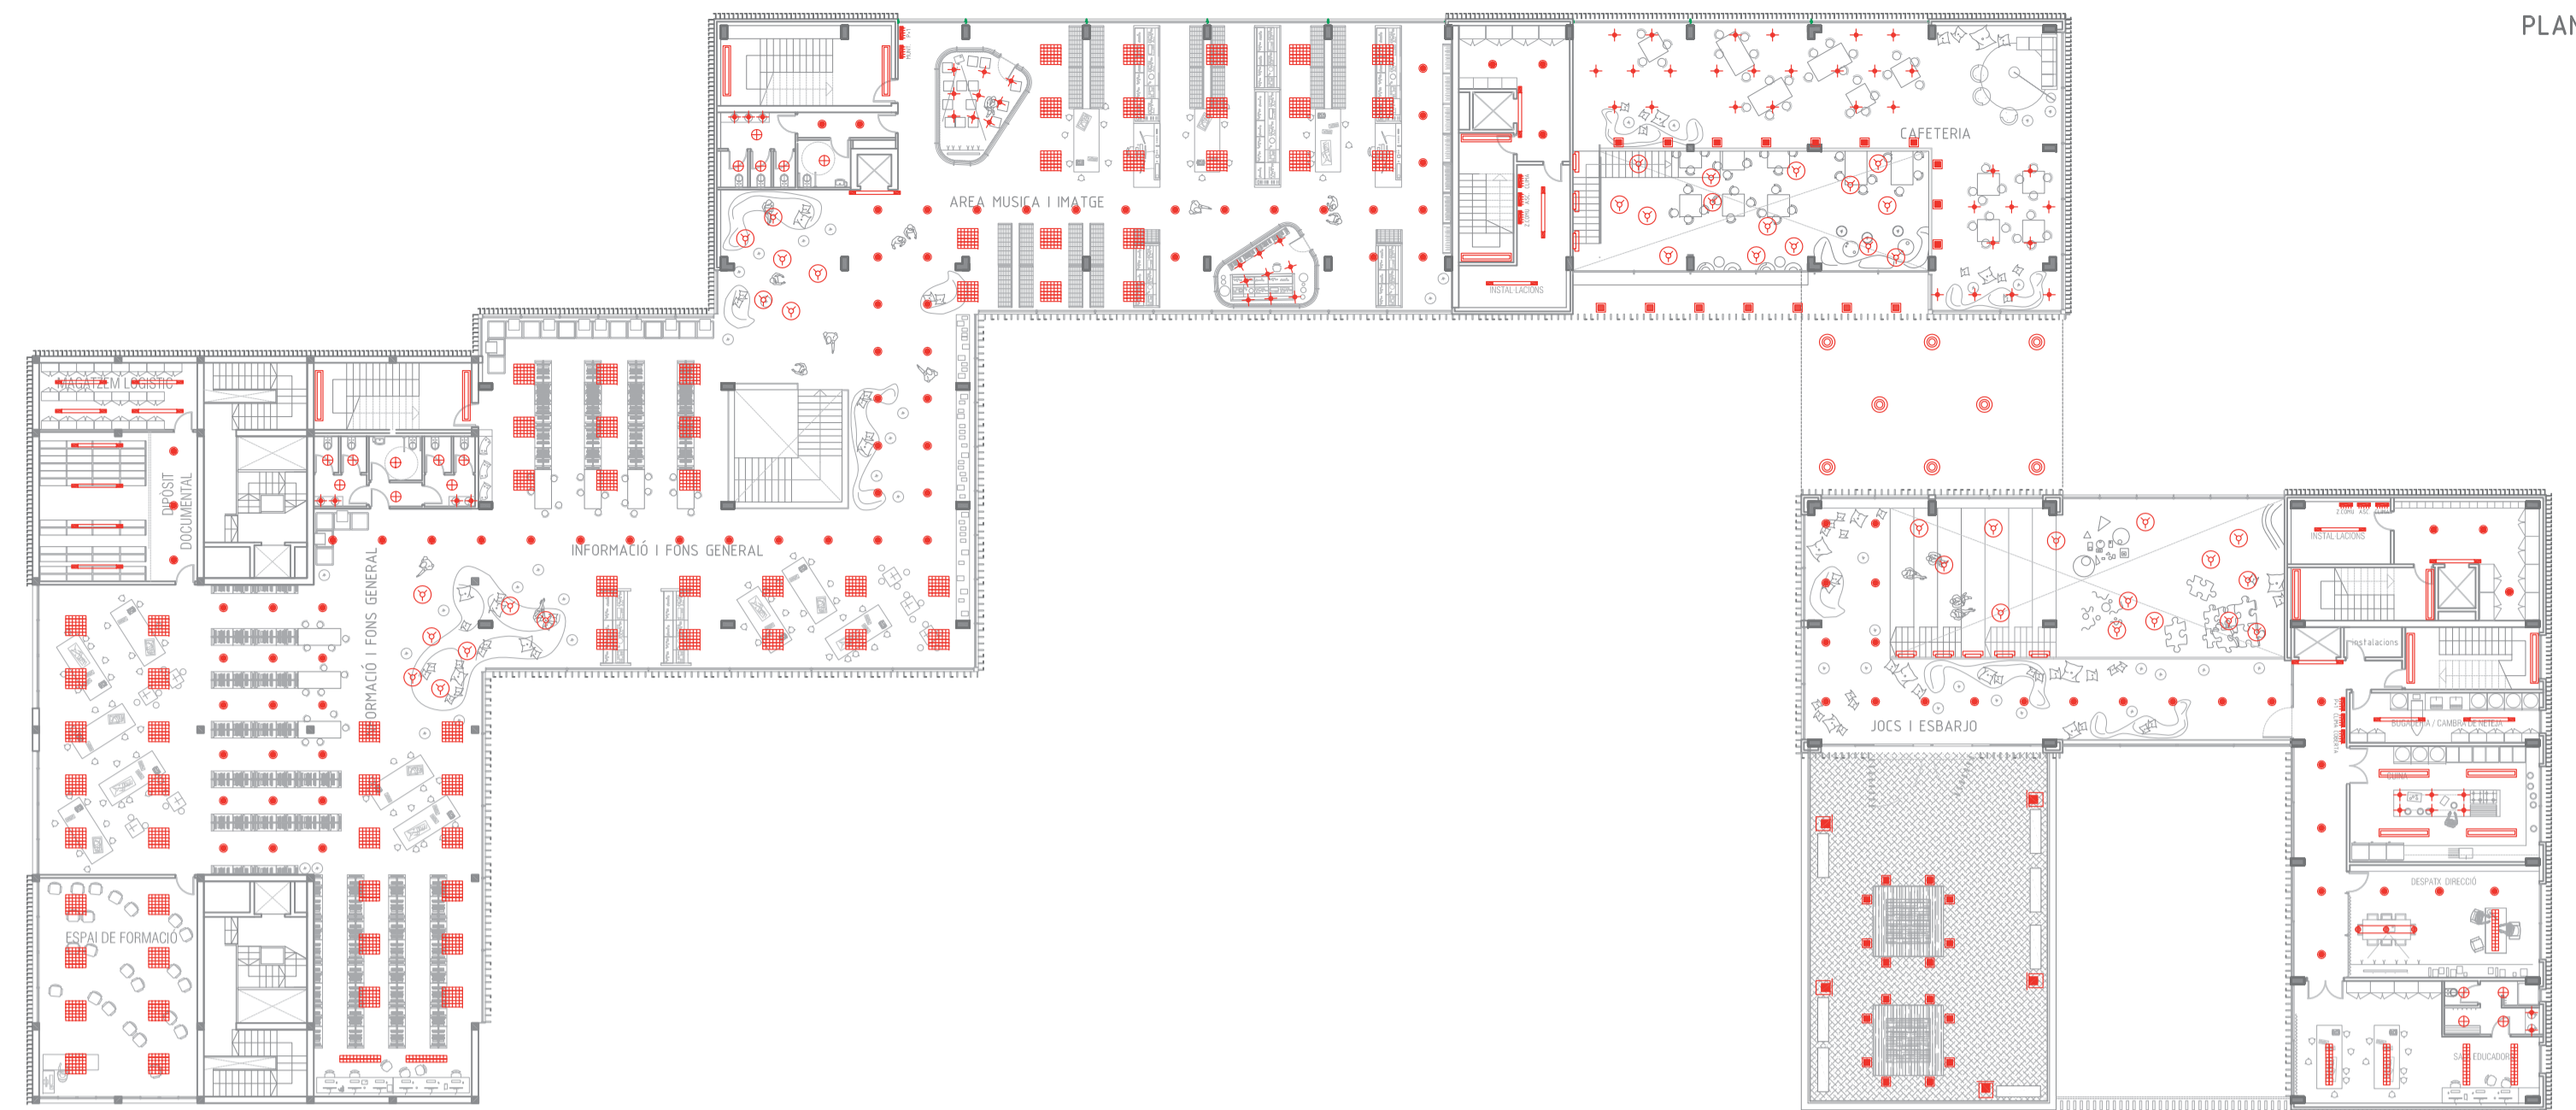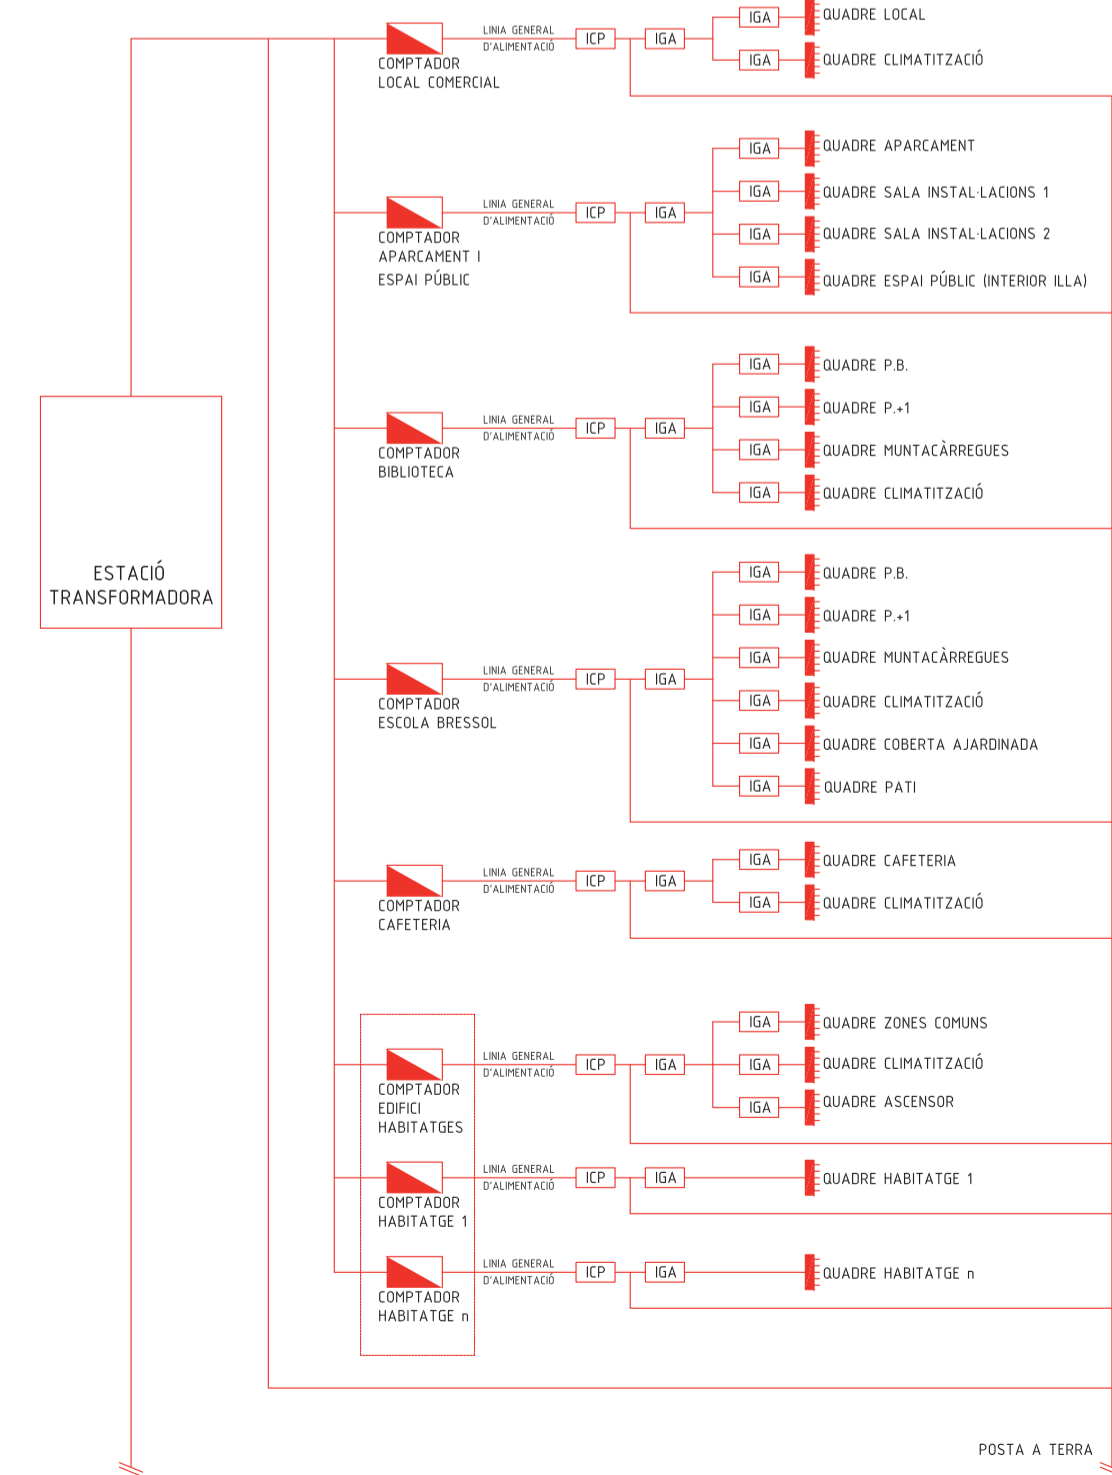

PLANTA PRIMERA

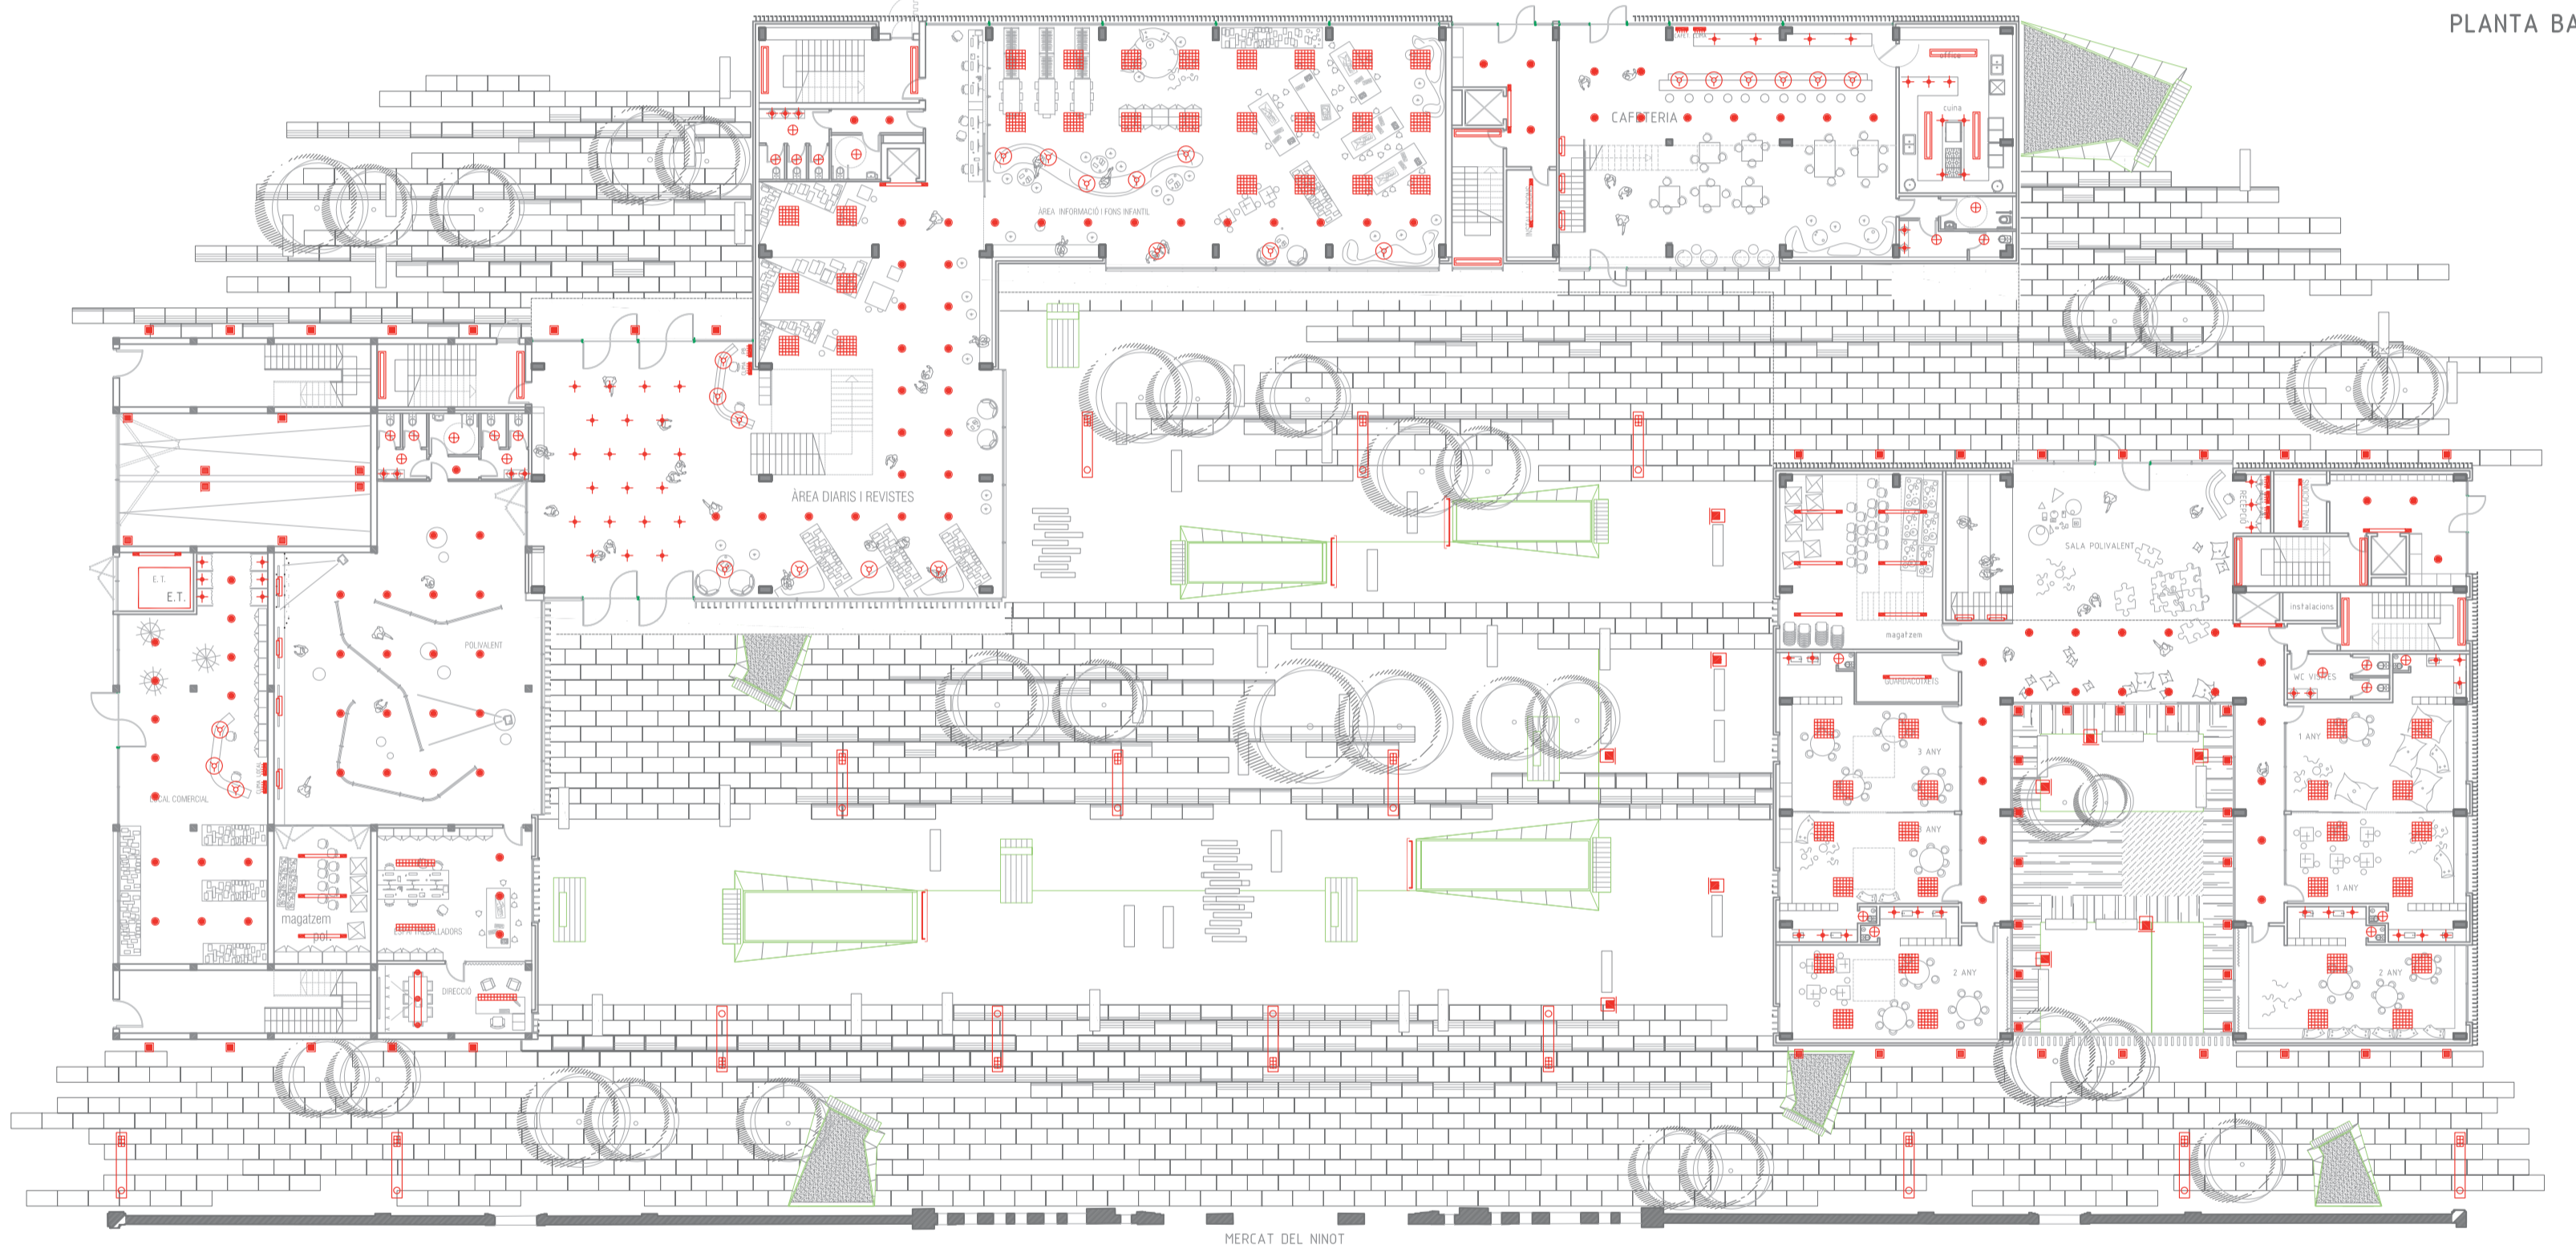

PLANTA BAIXA

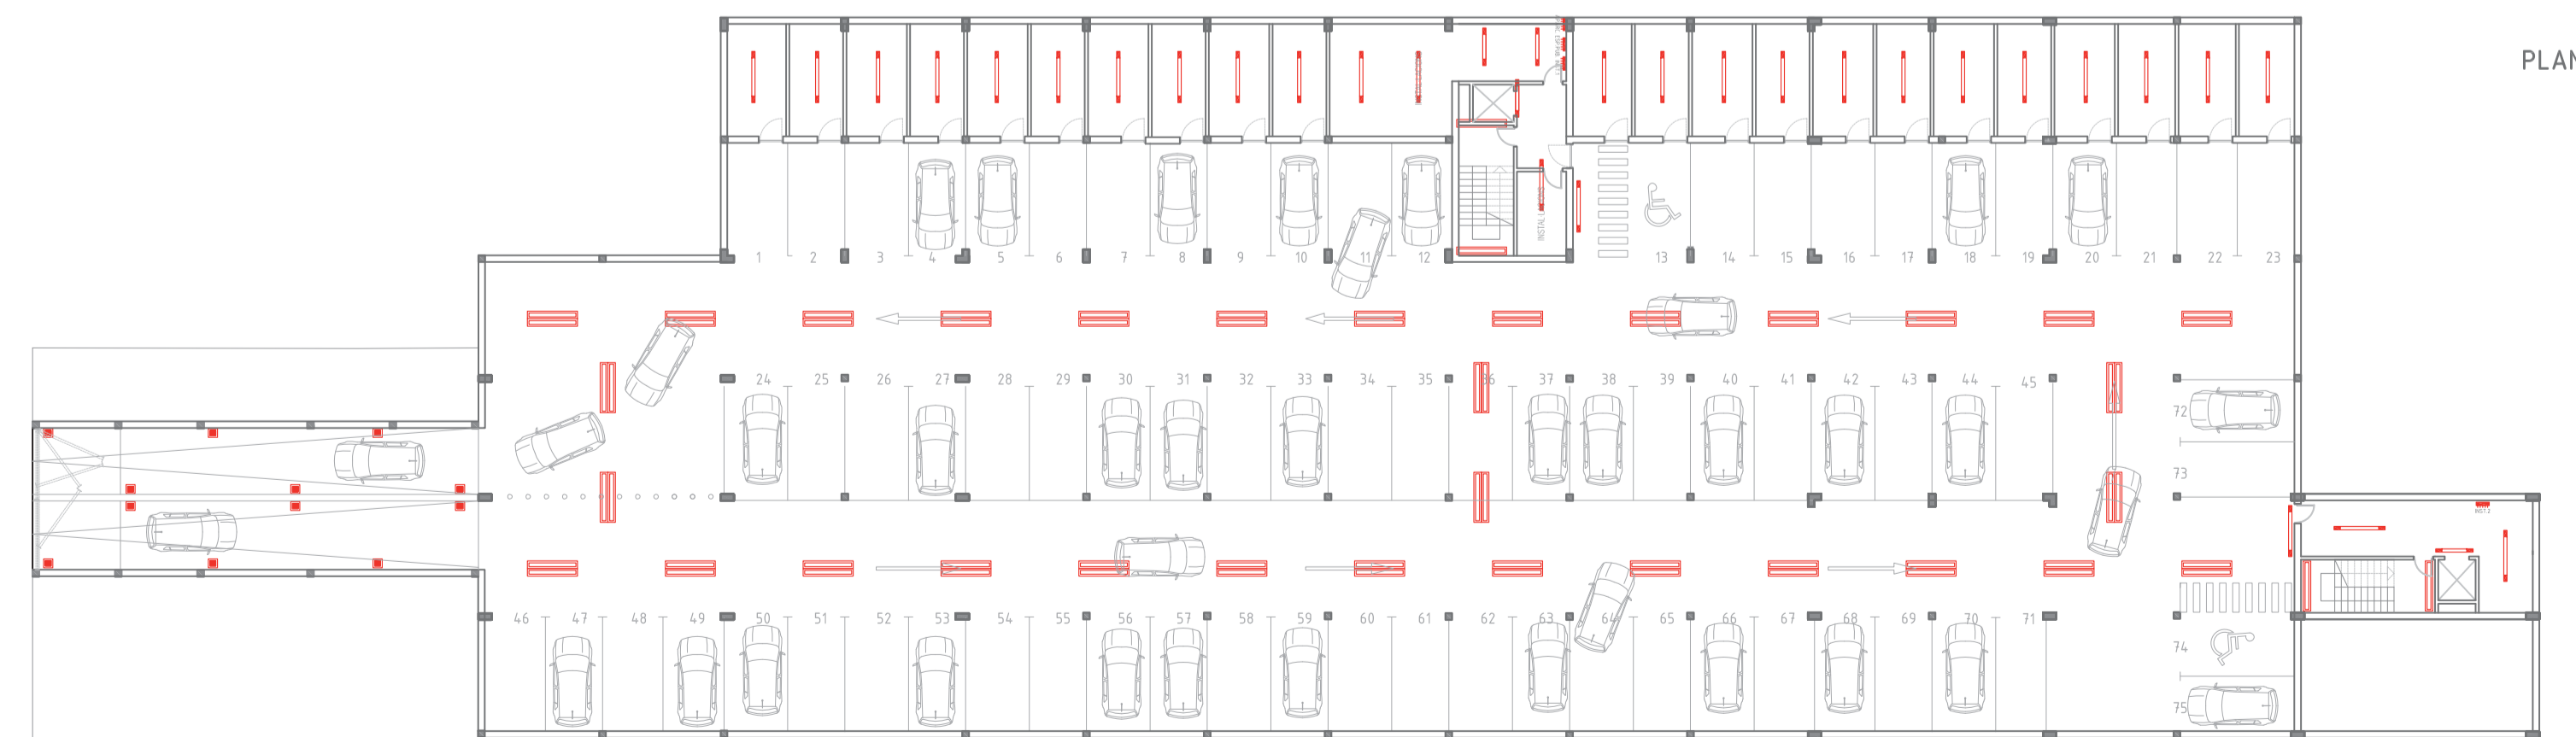

PLANTA PÀRQUING