



TAULELL D'INFORMACIÓ I PRÈSTEC GENERAL

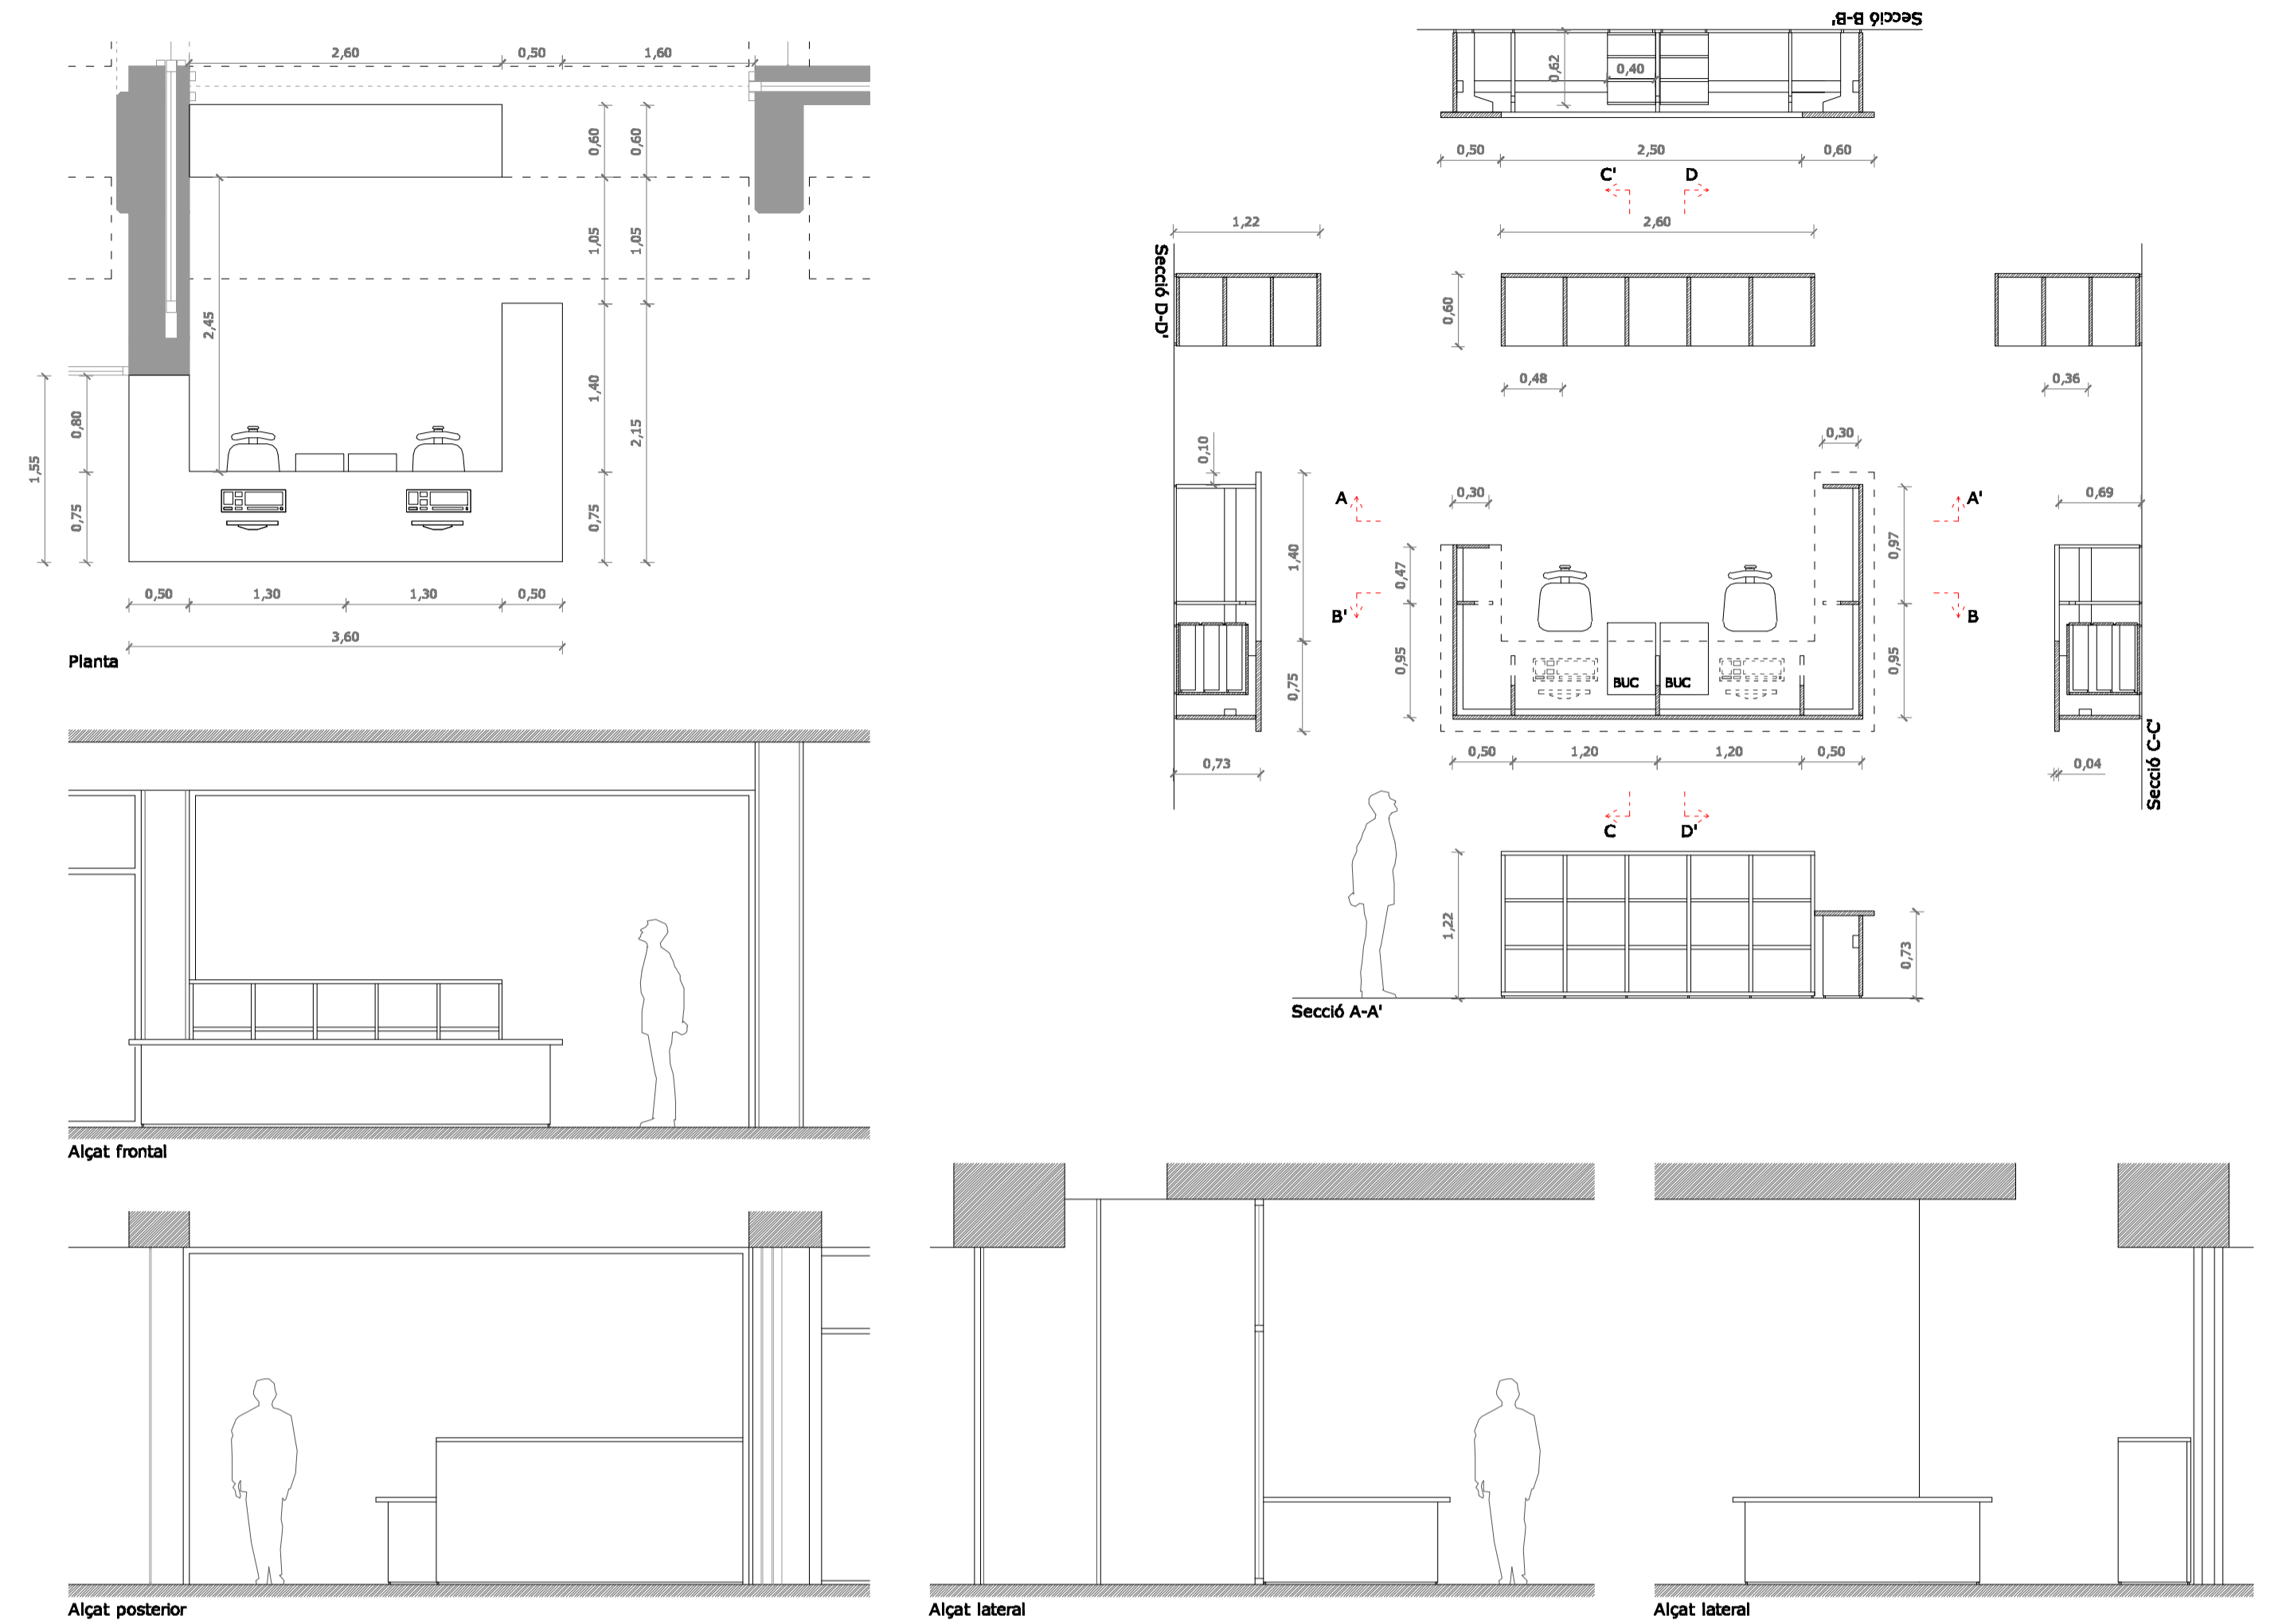

TAULELL D'INFORMACIÓ ÀREA INFANTIL I FONTS GENERAL DE PLANTA PRIMERA

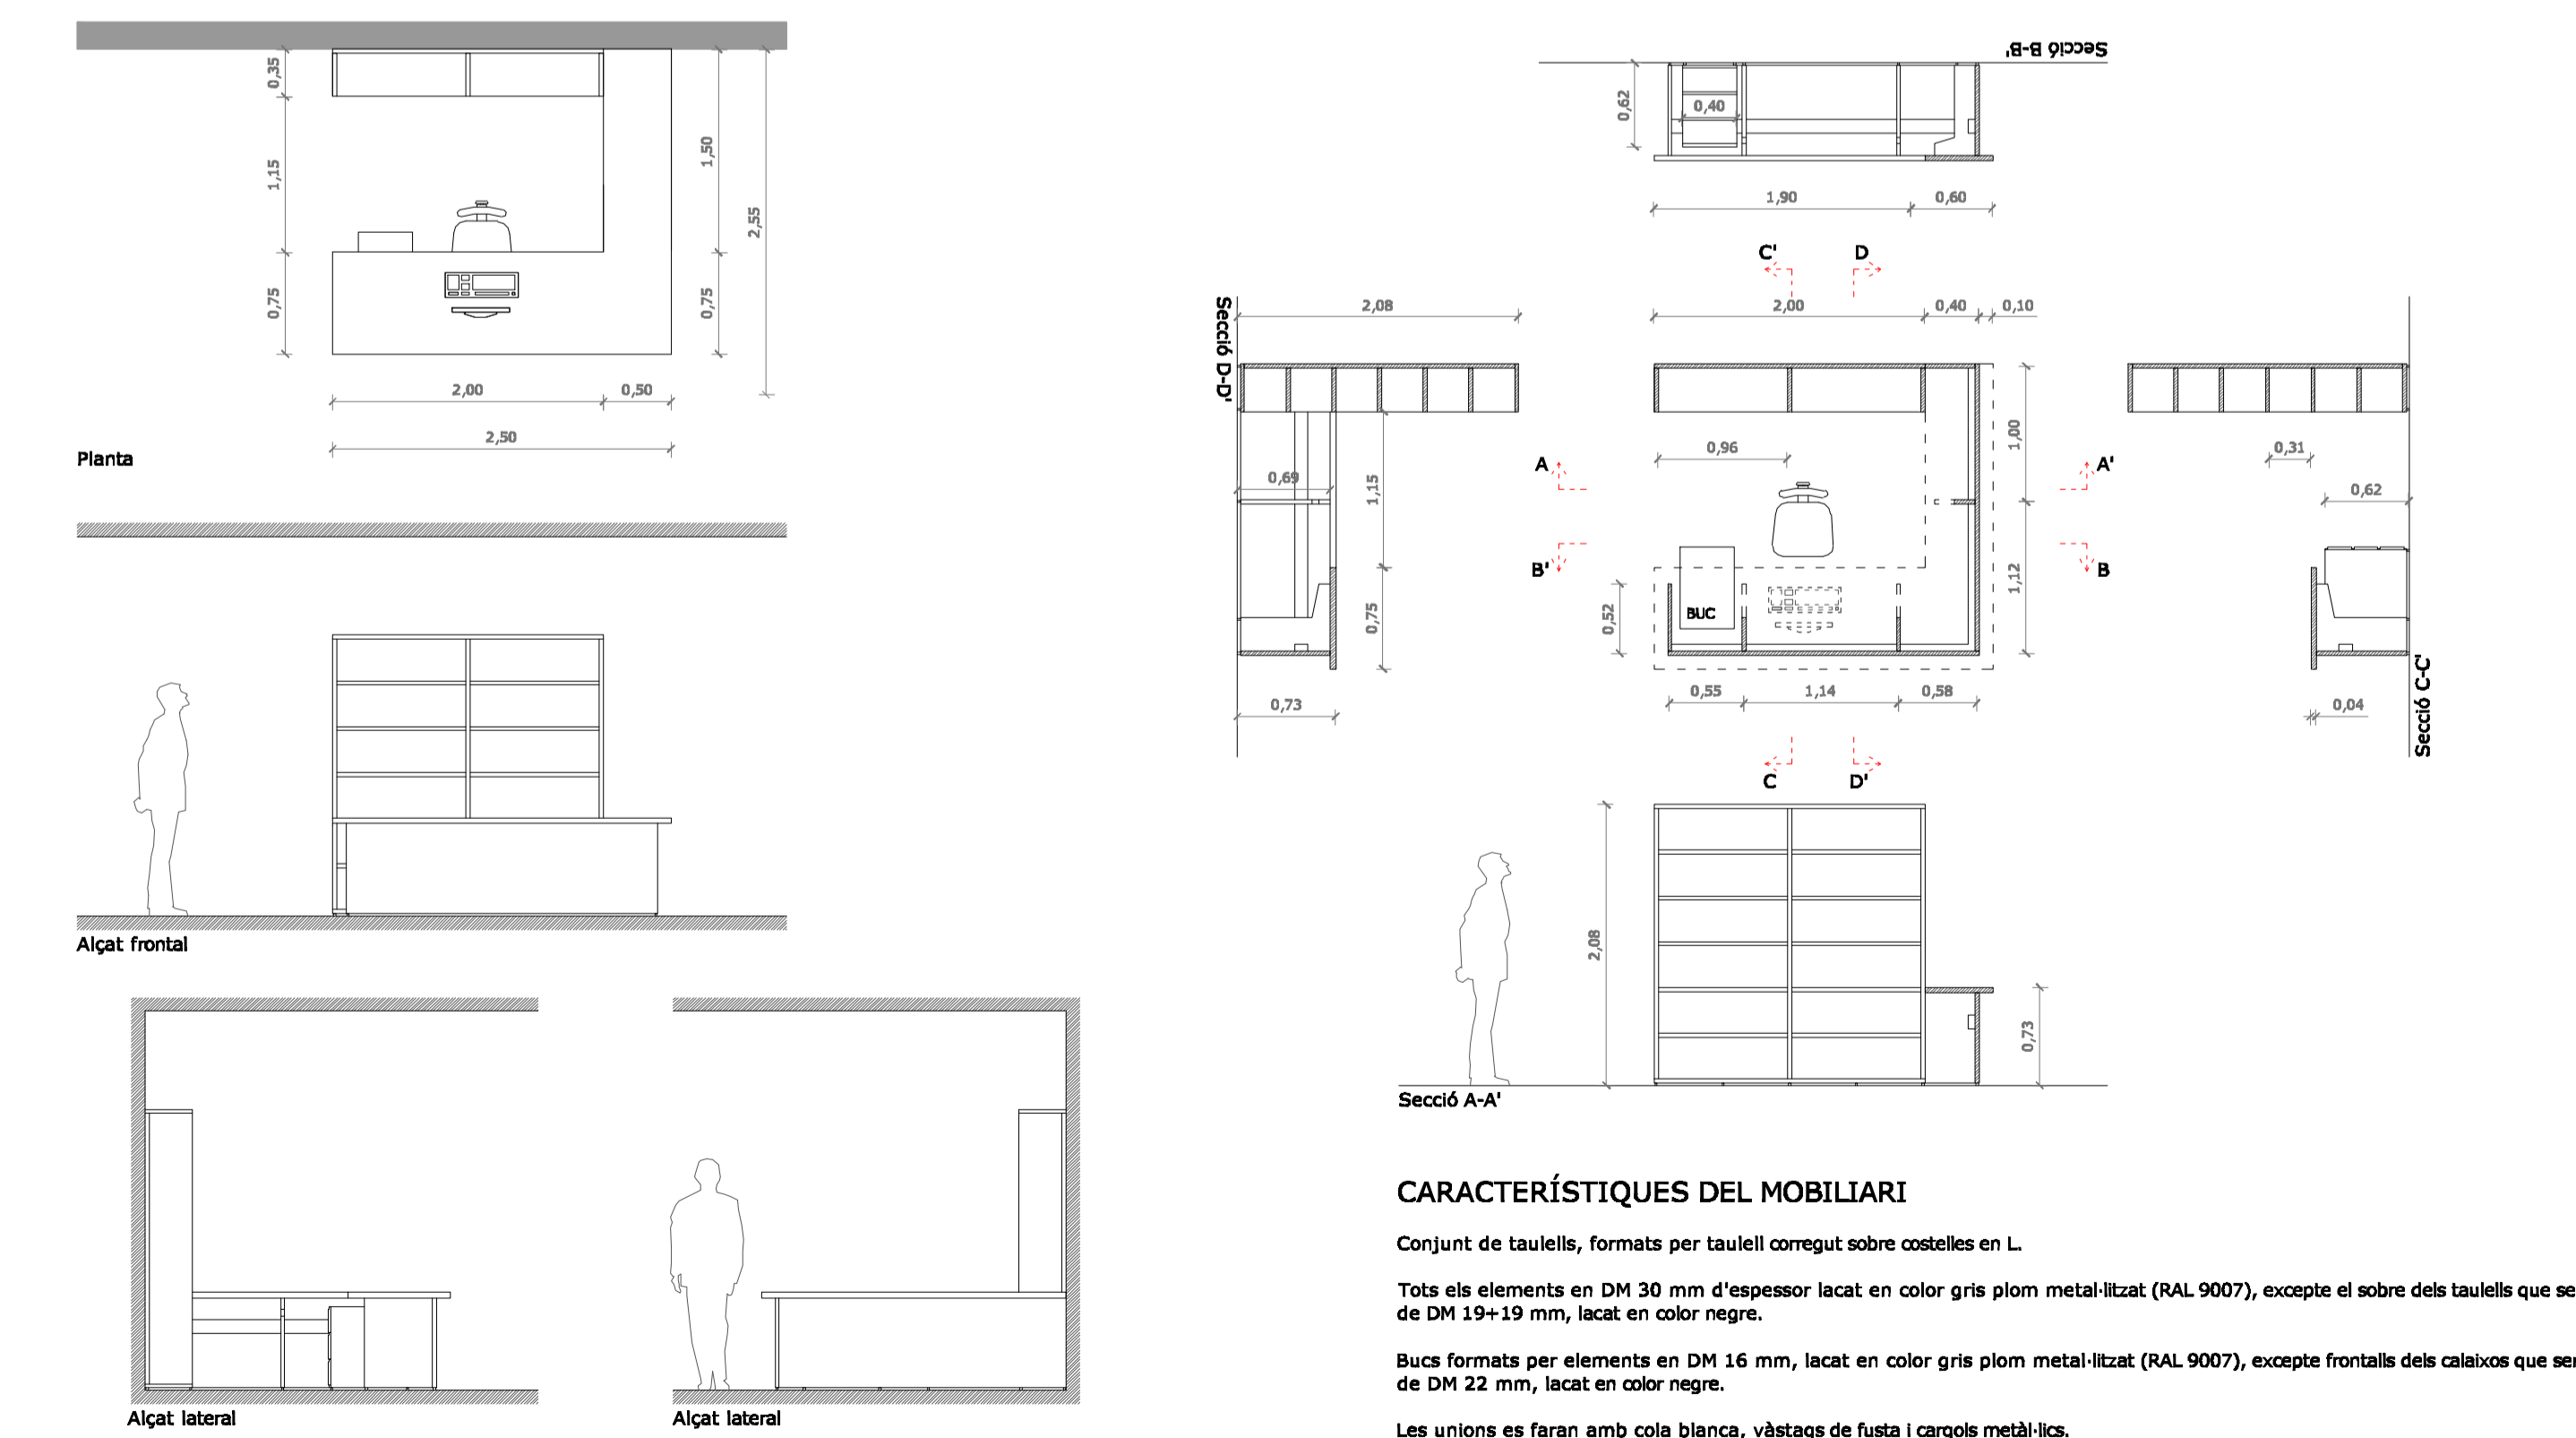

CARACTERÍSTIQUES DEL MOBILIARI

Conjunt de taulells, formats per taulells corregut sobre costelles en L.

Tots els elements en DM 30 mm d'espessor lacat en color gris plom metal·litzat (RAL 9007), excepte el sobre dels taulells que serà de DM 19+19 mm, lacat en color negre.

Bucs formats per elements en DM 16 mm, lacat en color gris plom metal·litzat (RAL 9007), excepte frontals dels calaixos que serà de DM 22 mm, lacat en color negre.

Les unions es faran amb cola blanca, vèstags de fusta i cargols metàl·lics.