




**PUESTA A TIERRA HUERTO SOLAR**

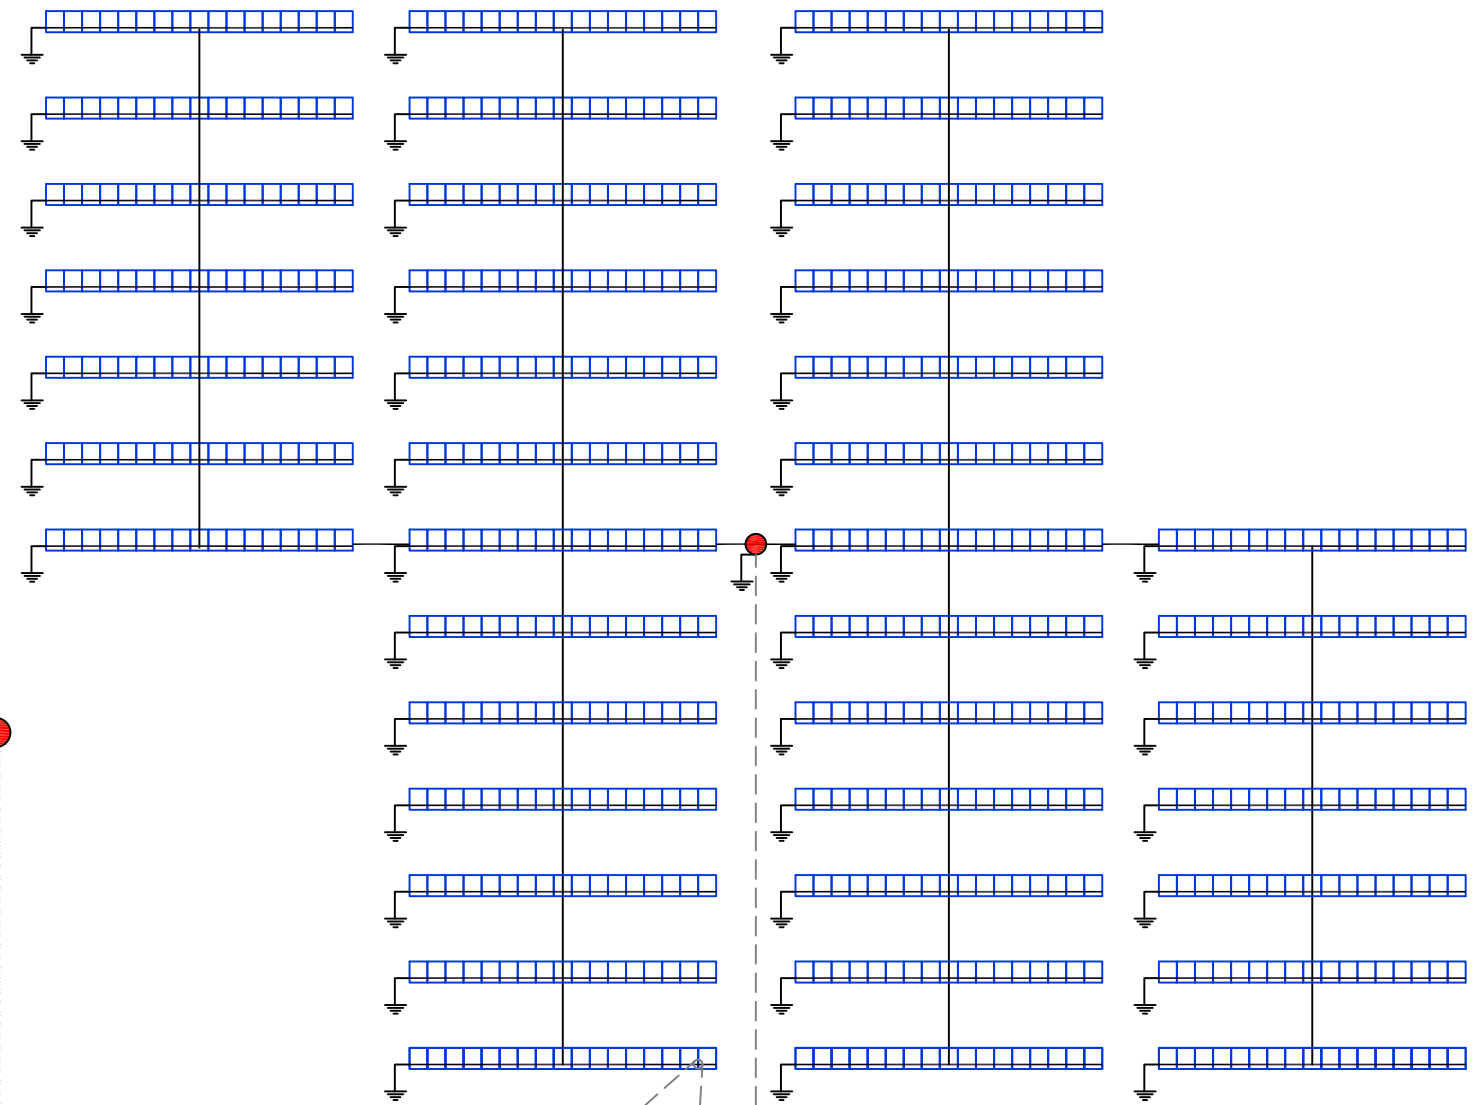


**PUESTA A TIERRA EDIFICIO TÉCNICO**

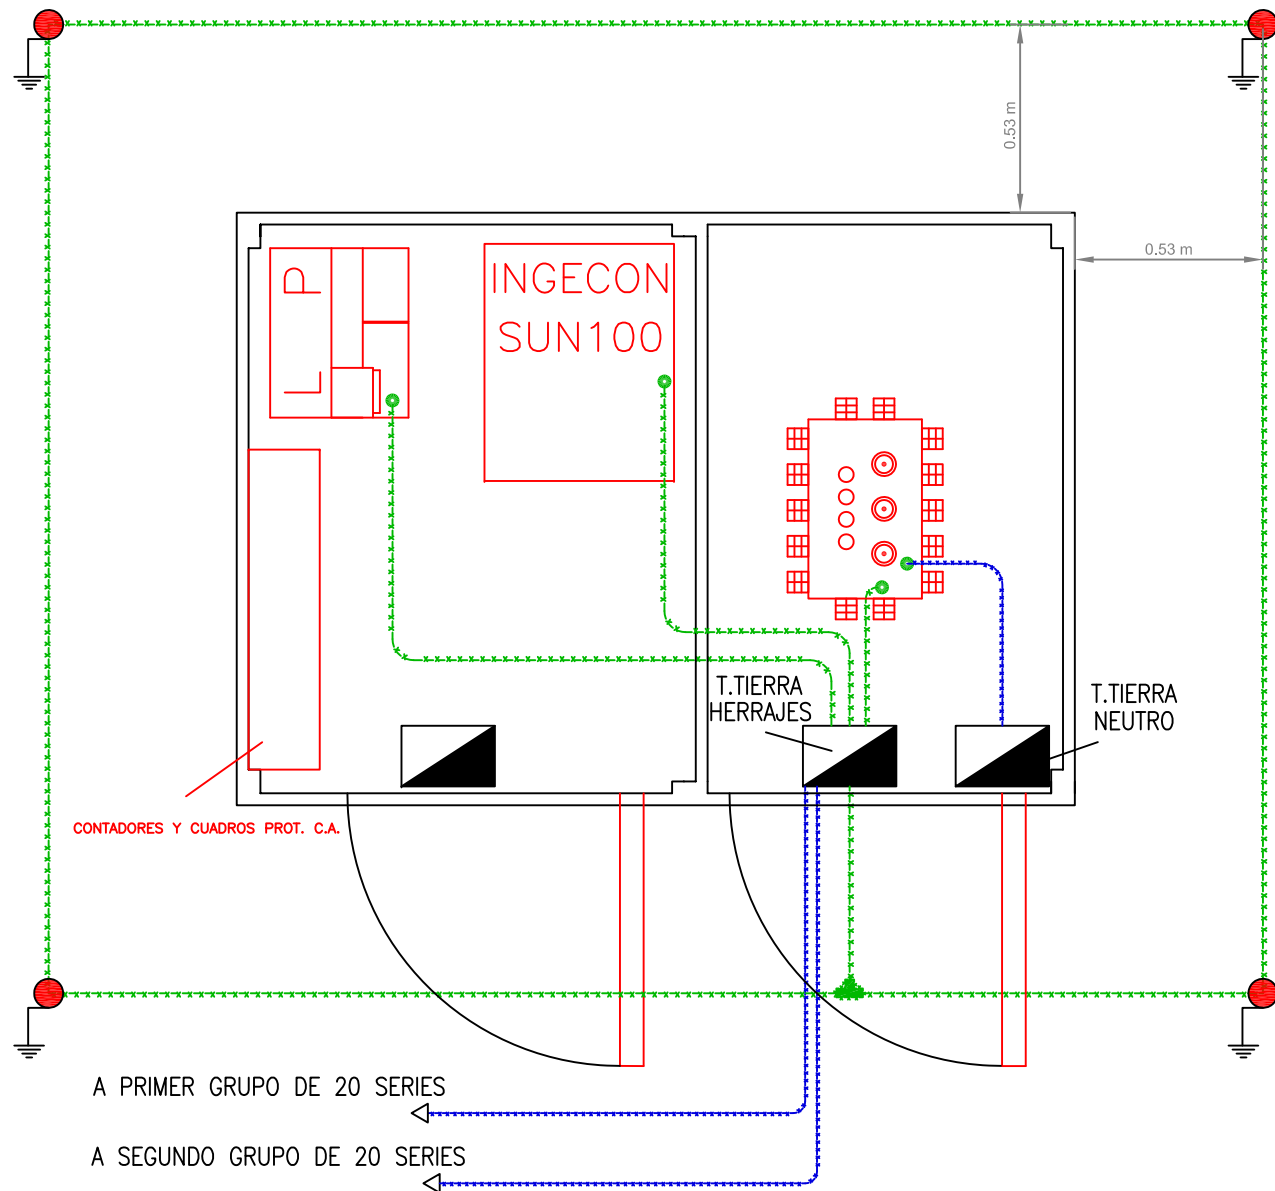

**DETALLE CONEXIÓN ESTRUCTURAS**

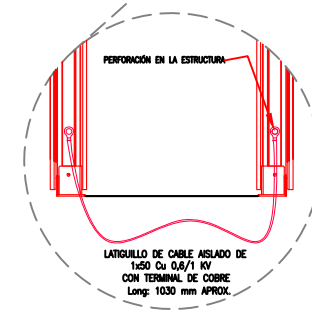

**DETALLE PICA PUESTA A TIERRA**

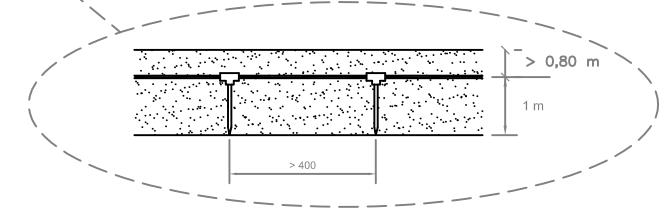

**SIMBOLOGÍA**

- Cable Cu Desnudo 50 mm<sup>2</sup>
- Pica de Cu de 1m y Ø14mm
- ⏏ Puesta a tierra de la estructura

PROYECTO: <b>APROVECHAMIENTO SOLAR EN LOS TERRENOS AGRARIOS DE LA MASÍA CAN GILI, TÉRMINO MUNICIPAL DE BARBERÁ DEL VALLÉS.</b>			INGENIERO: XAVIER SERVEN PORTE		
TIPO DE INSTALACIÓN: <b>HUERTO SOLAR</b>			PROMOTOR: TECHNICAL ENGINEERING SL		
CÓDIGO DE PLANO: <b>ISFV.00013BDV</b>		TIPO: <b>PROYECTO FINAL DE CARRERA</b>			
DENOMINACIÓN PLANO: <b>PUESTA A TIERRA DE LA INSTALACIÓN</b>		ESCALA DEL PLANO: <b>S/E</b>	EDICIÓN: <b>1</b>	FECHA: <b>07/06/2012</b>	HOJA: <b>17</b>