


SECCIÓ TRANSVERSAL DE L'EMPLACAMENT
E: 1/500



SECCIÓ LONGITUDINAL DE L'EMPLACAMENT
E: 1/500

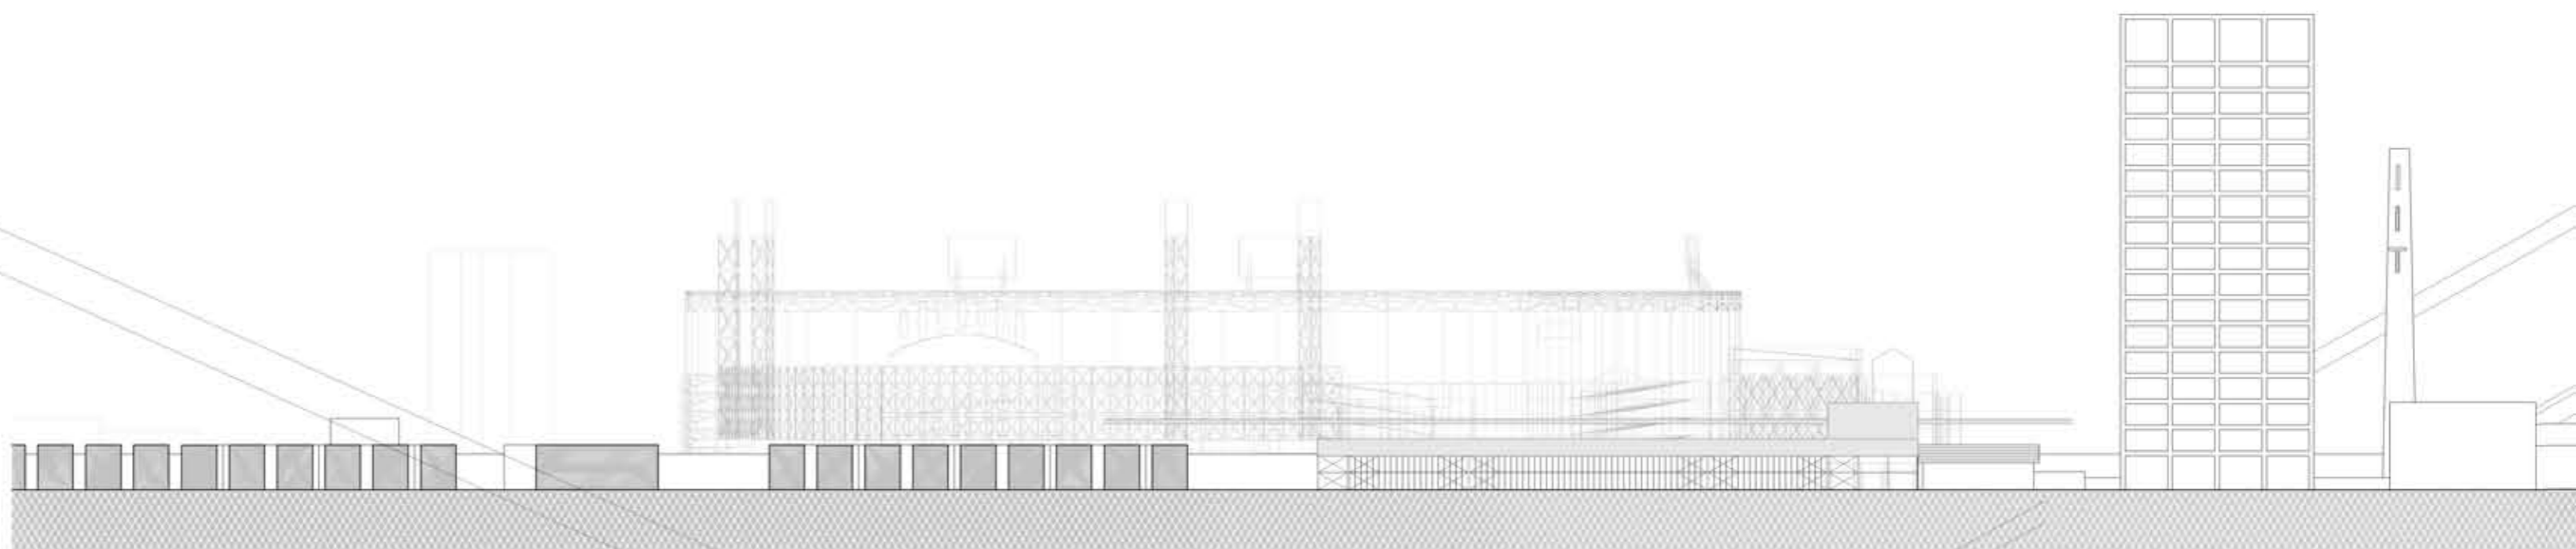