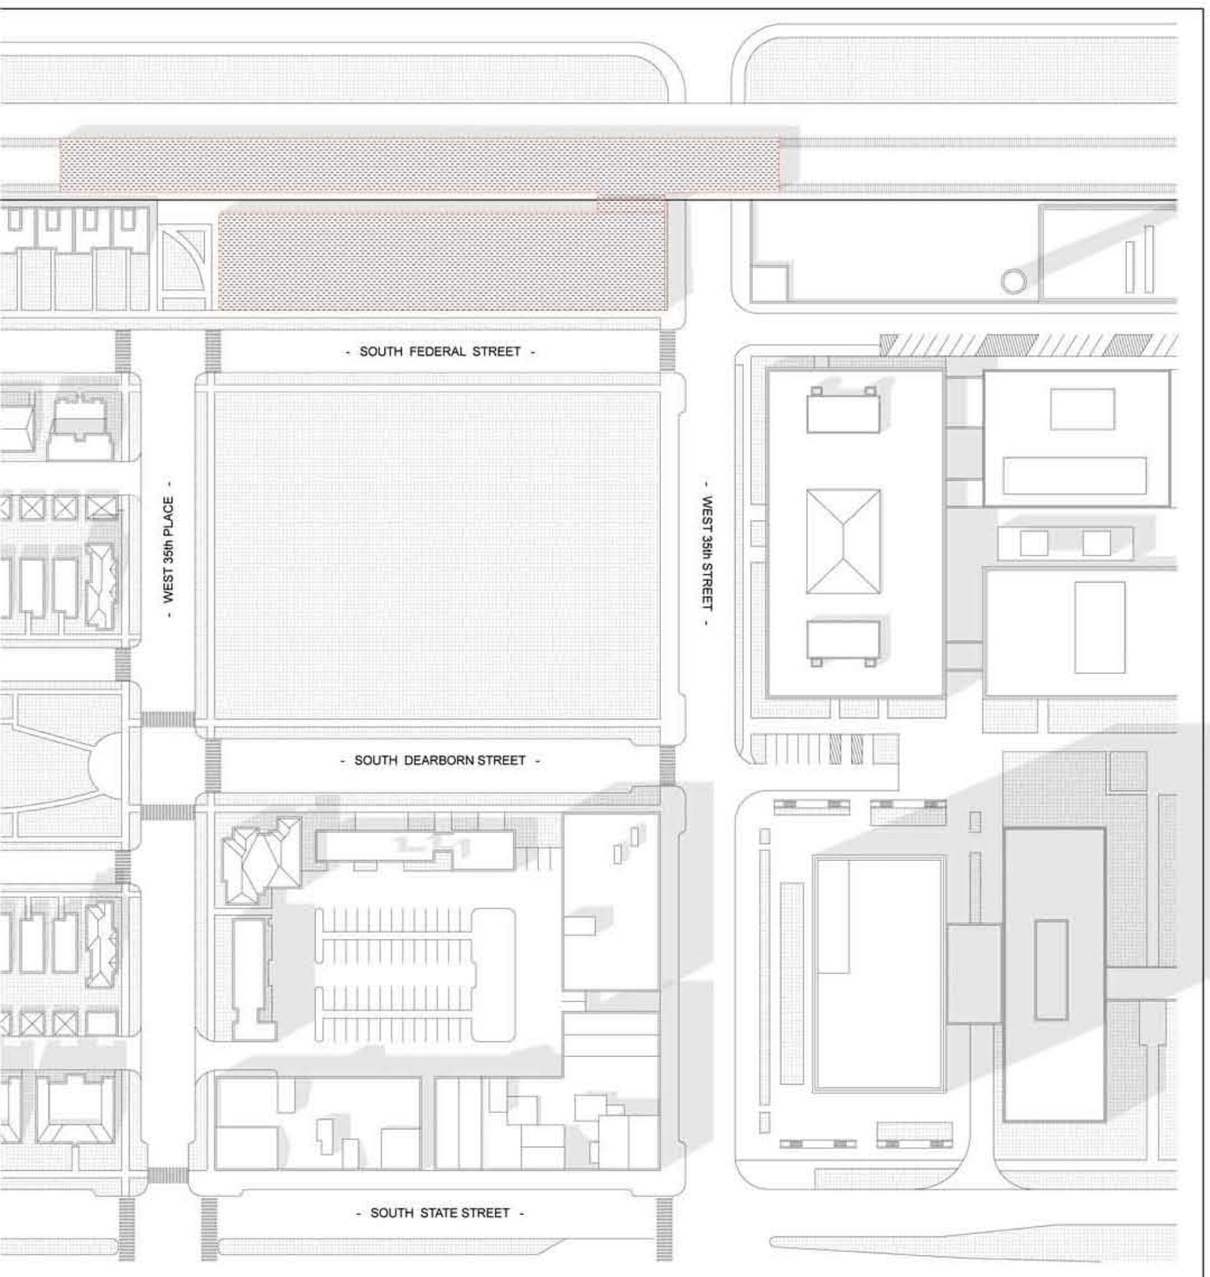

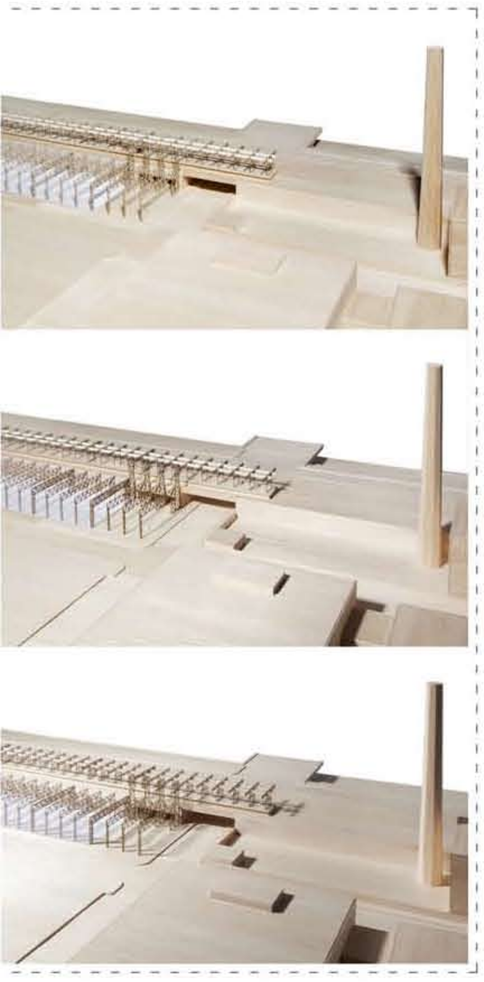

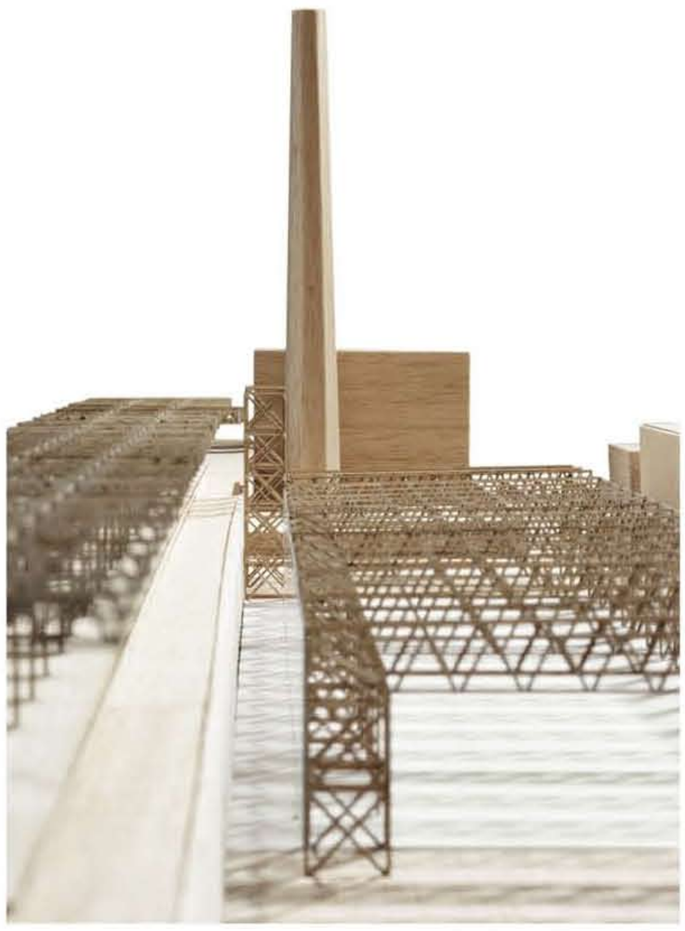

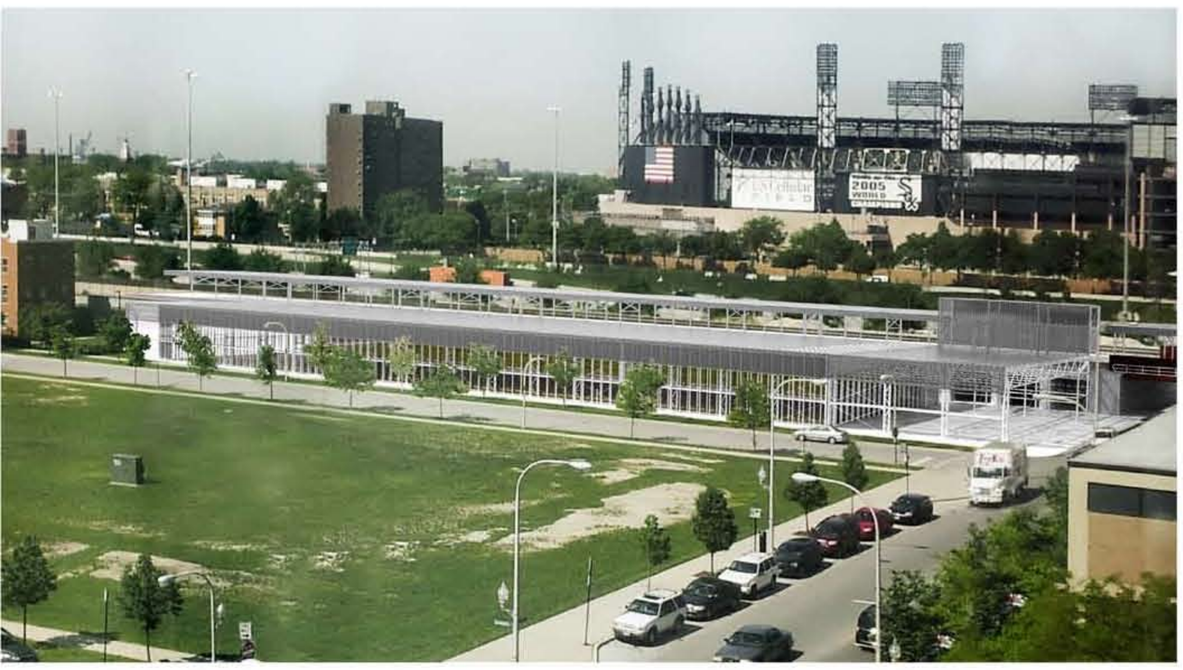

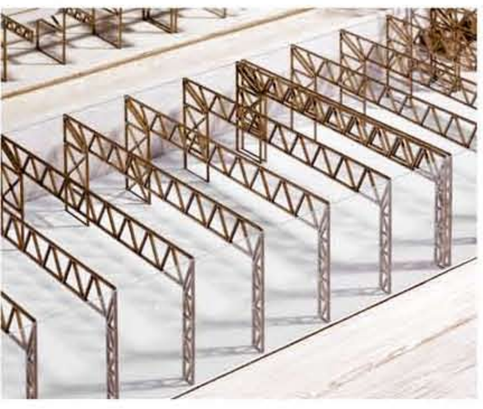

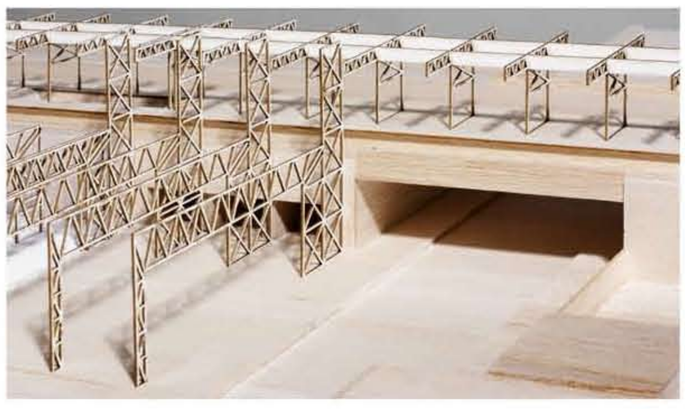

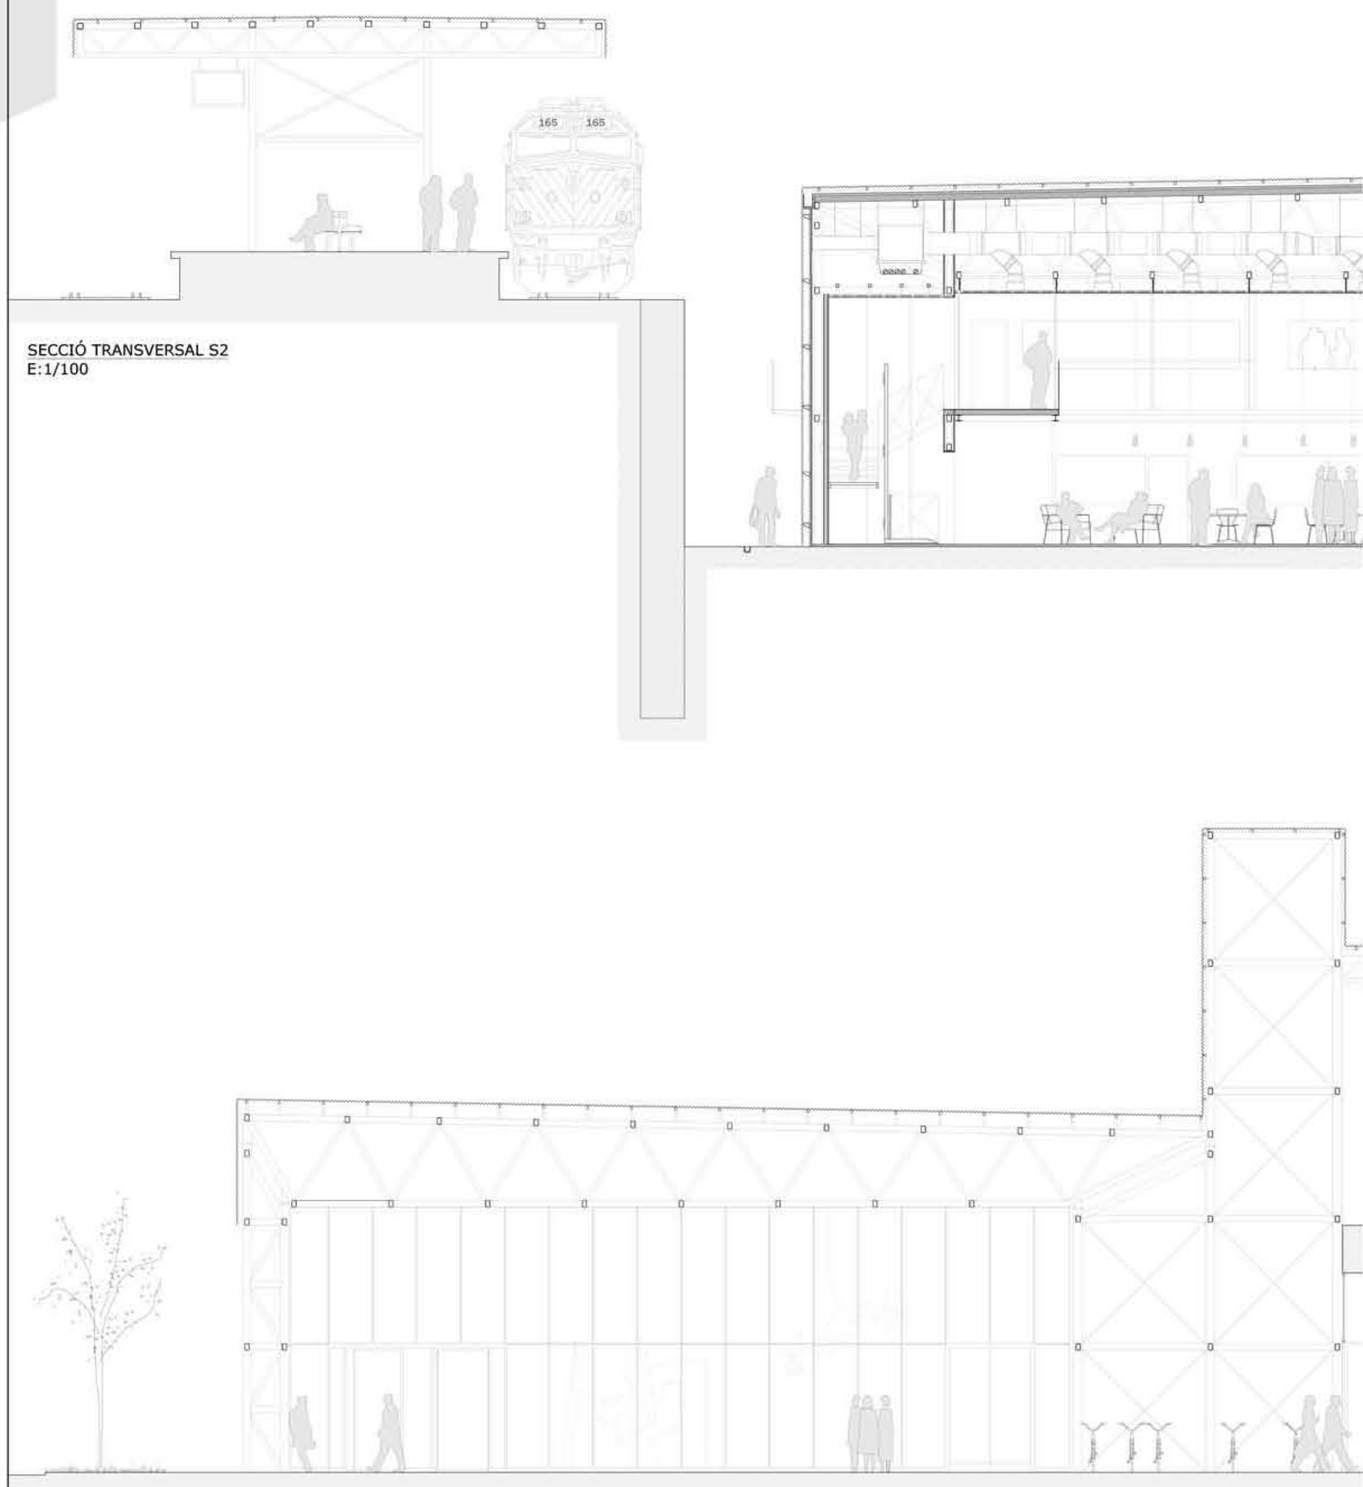

SECCIÓ TRANSVERSAL S2
E:1/100

SECCIÓ TRANSVERSAL S4
E:1/100

METRA® A L'IIT DE CHICAGO

PROJECTE FINAL DE CARRERA · UPC · ETSAB · MAIG 2
CRISTINA DOMENECH MENAL · TRIBUNAL : JORDI ROS ·