

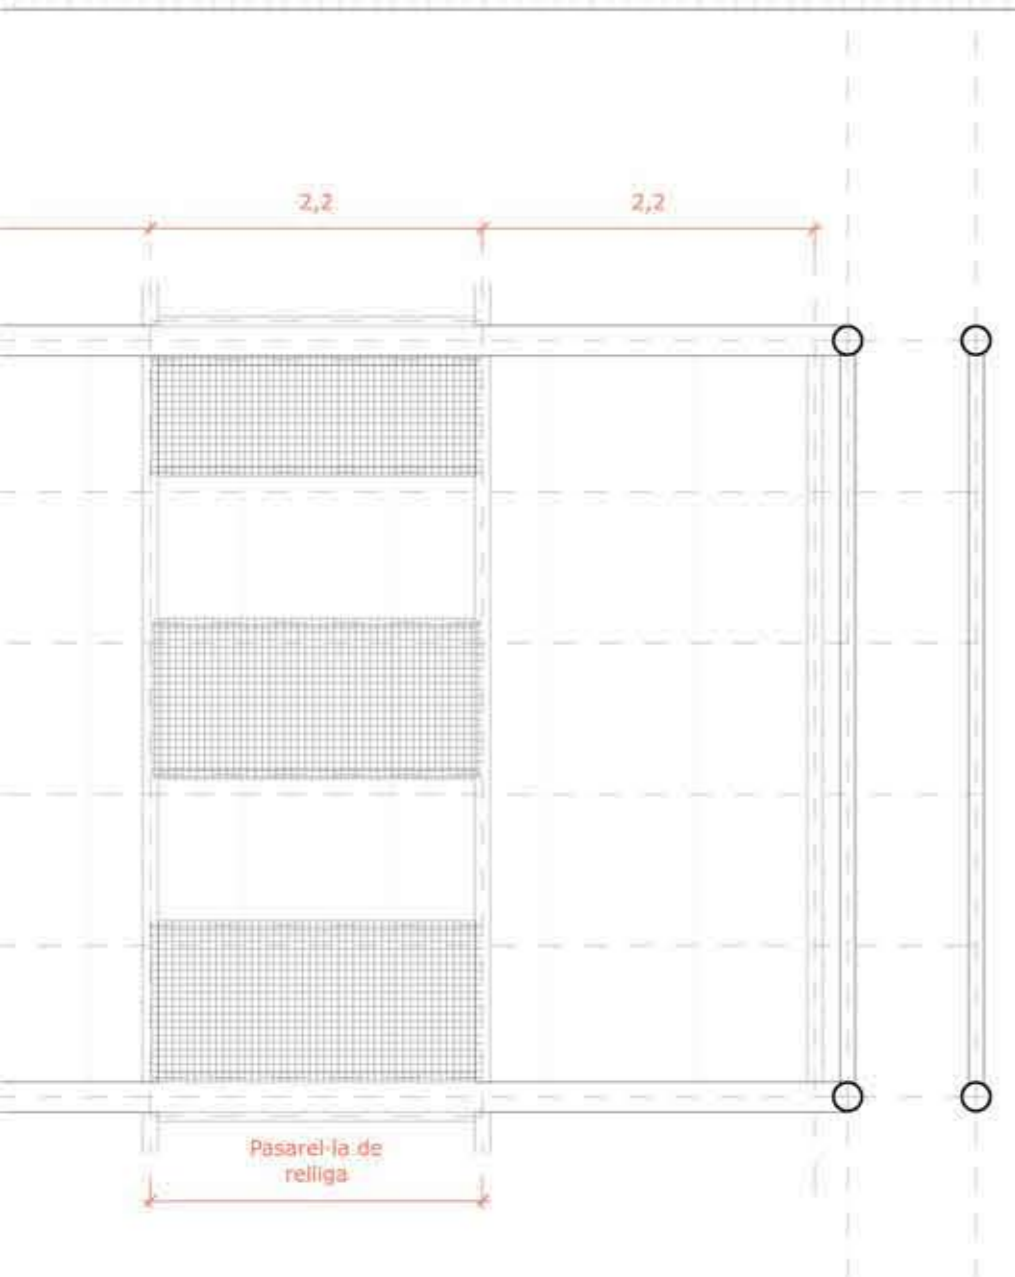


SECCIÓ TRANSVERSAL:
E 1/20

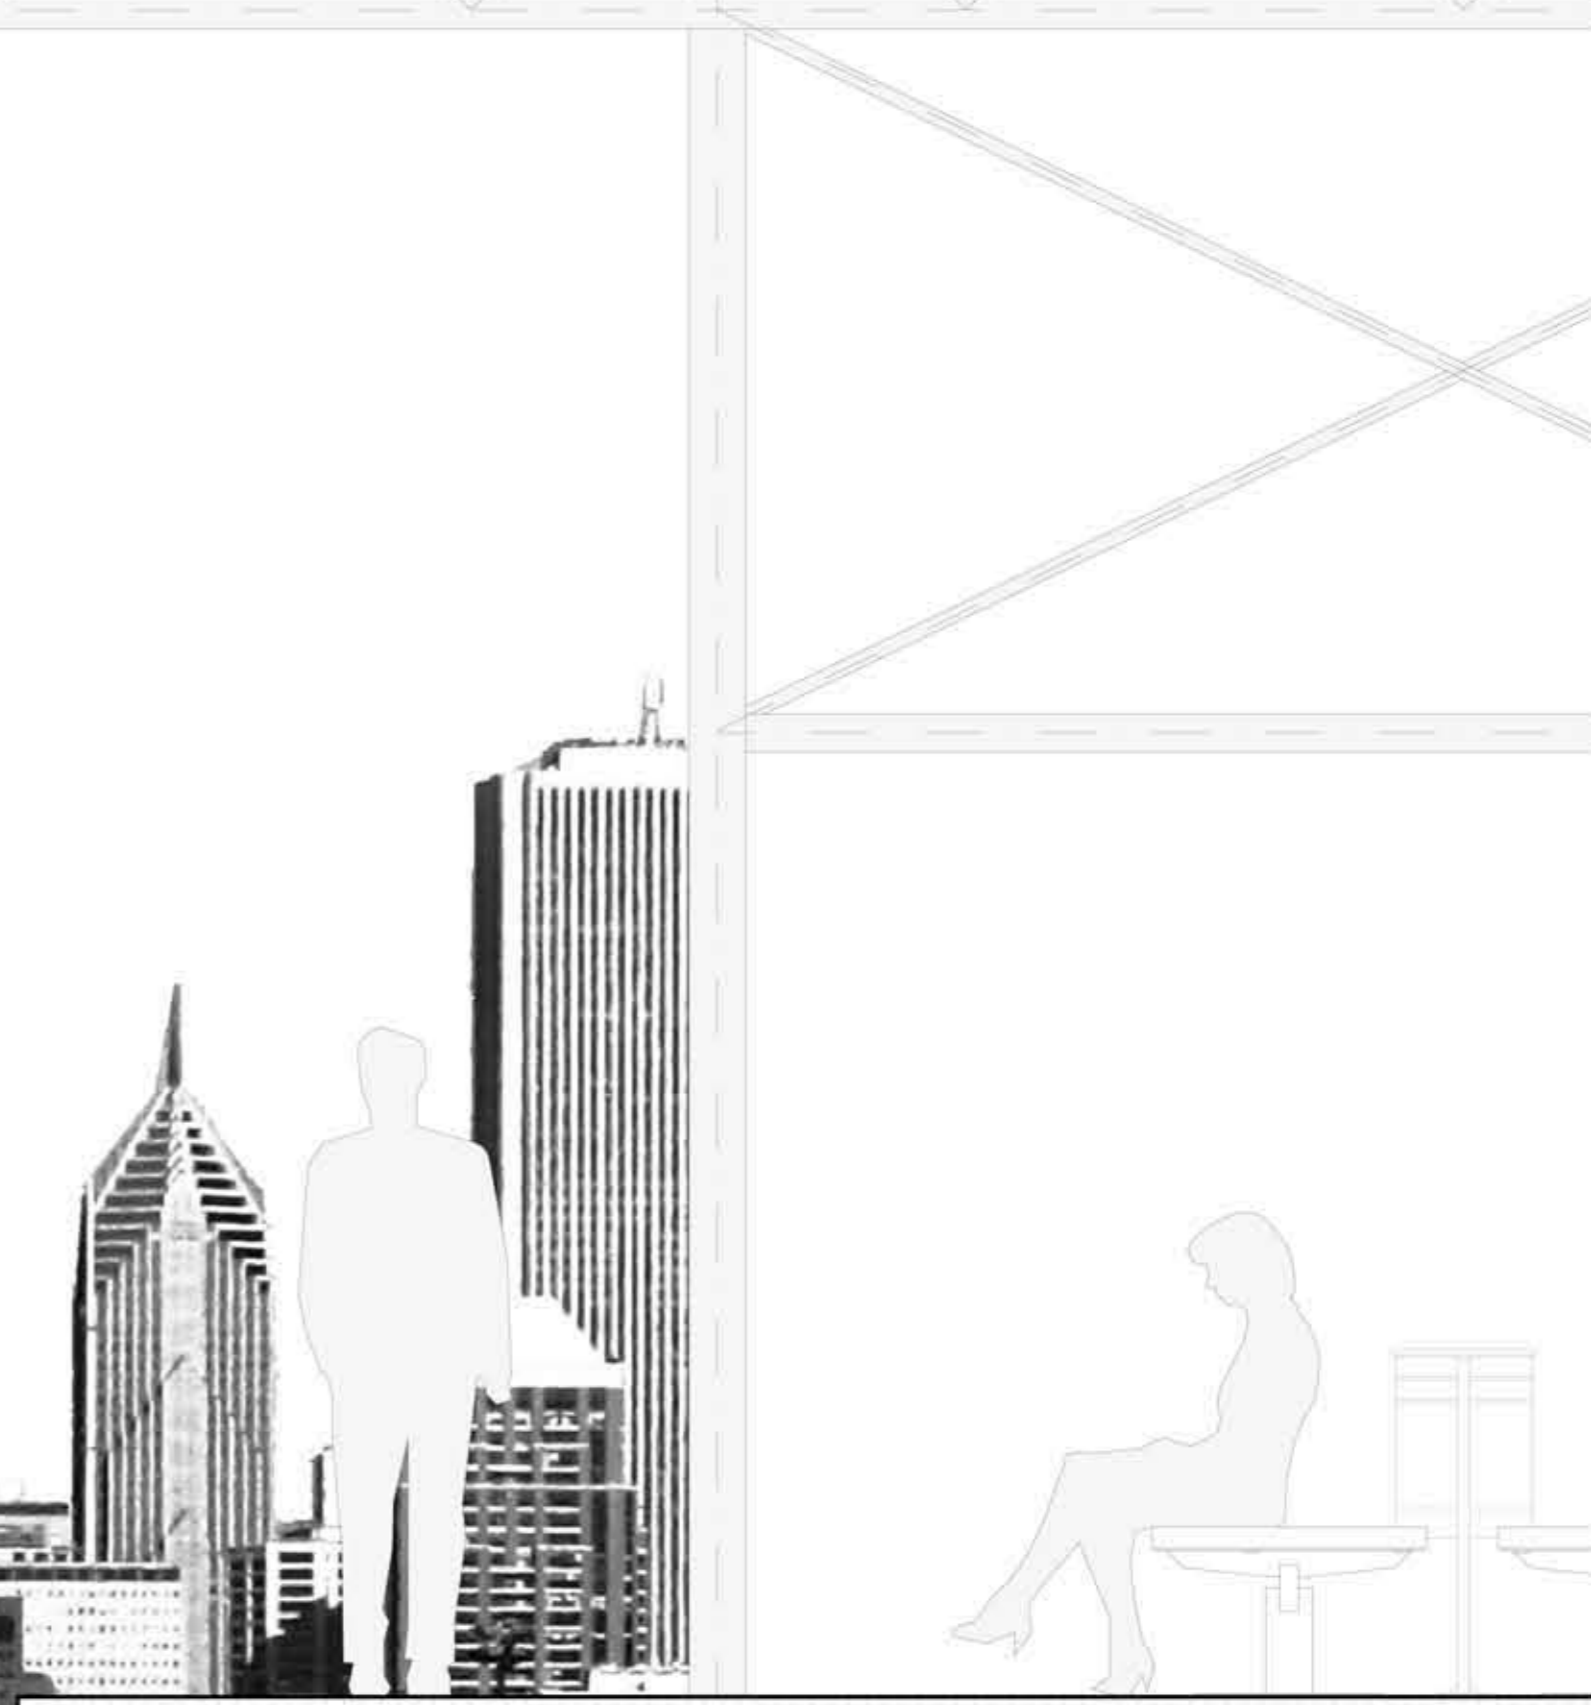

PLANTA DE PAVIMENT TÈCNIC COMPACTE:
E 1/50

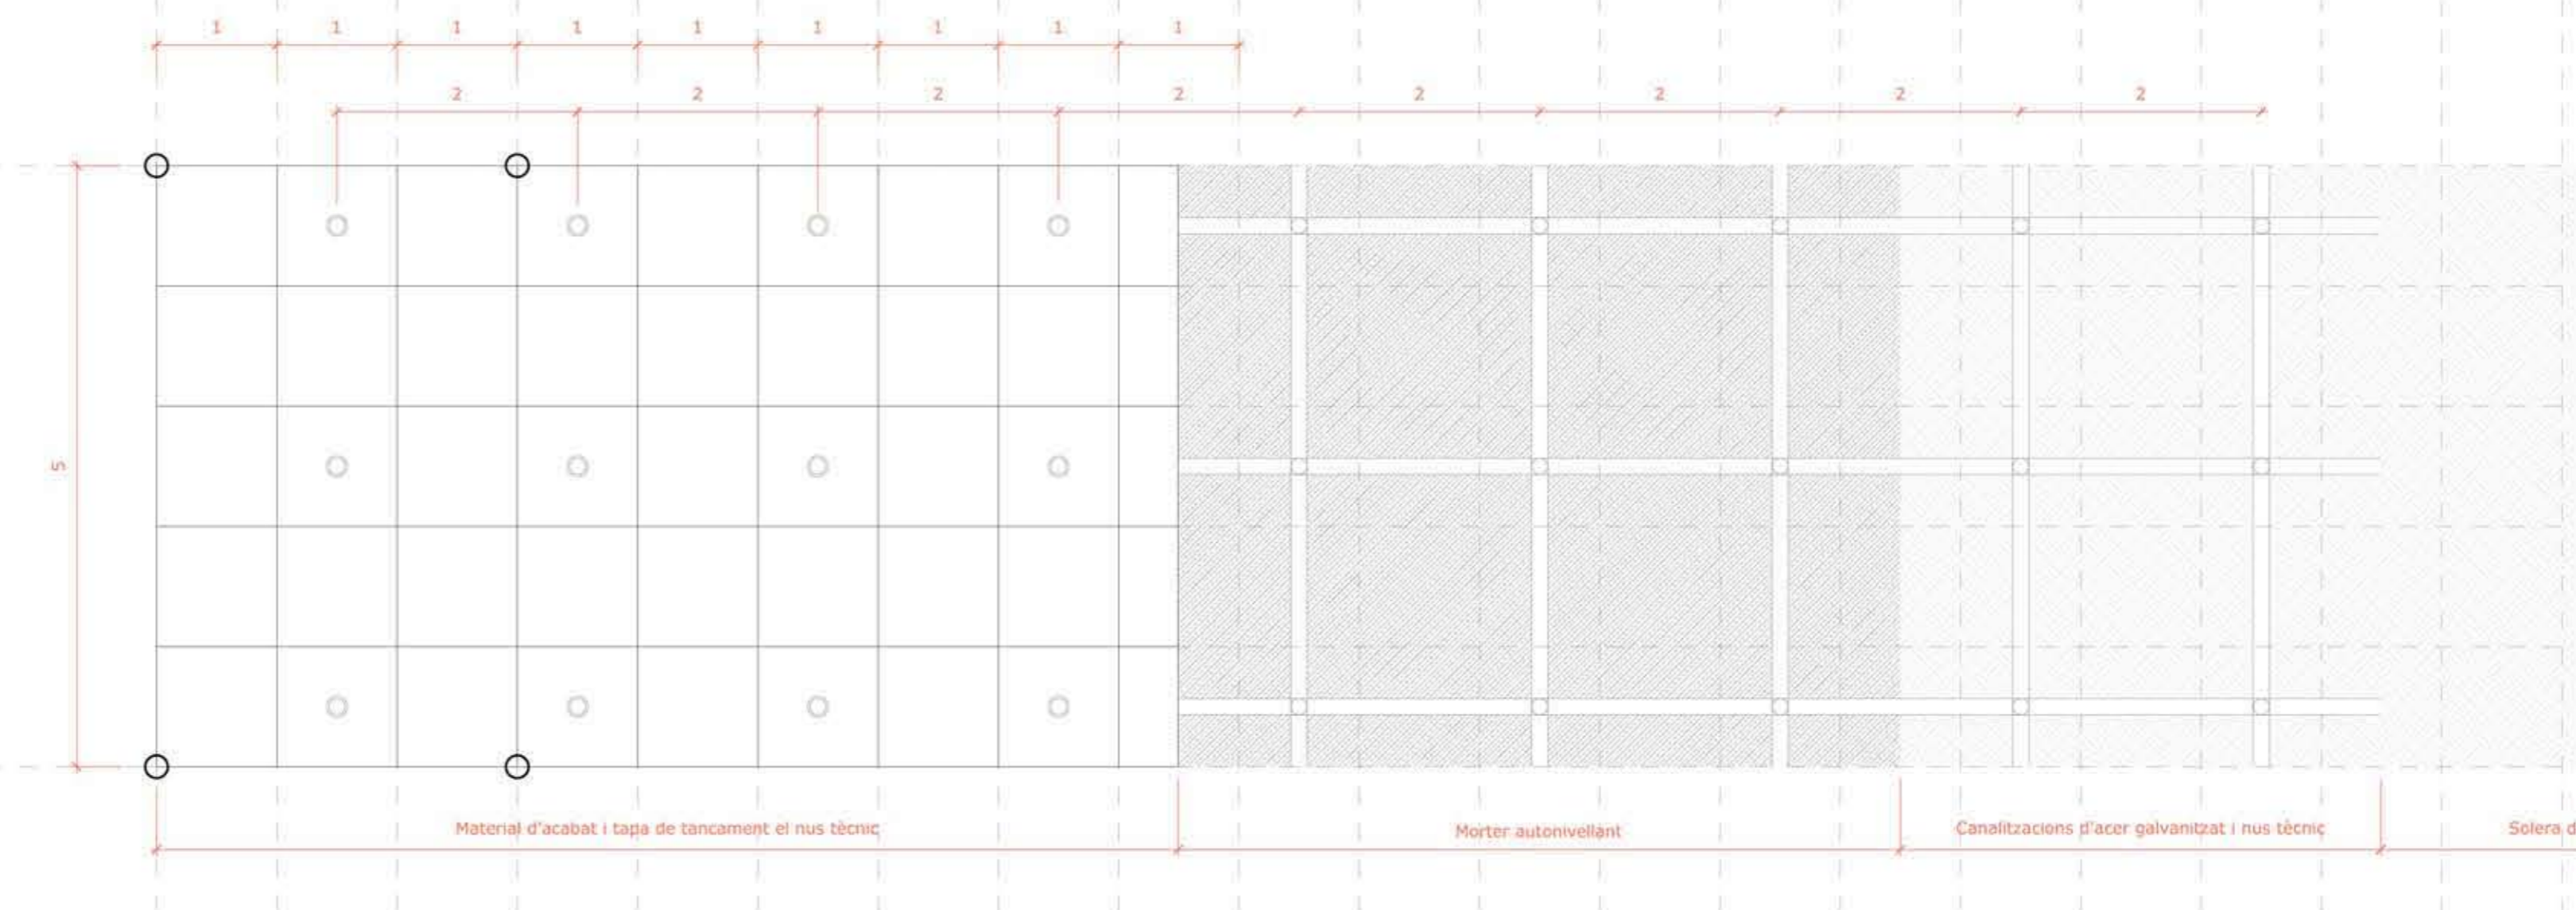

METRA A L'IIT DE CHICAGO