





ESQUEMES DEL FUNCIONAMENT DE LA FAÇANA EST
E 1/100

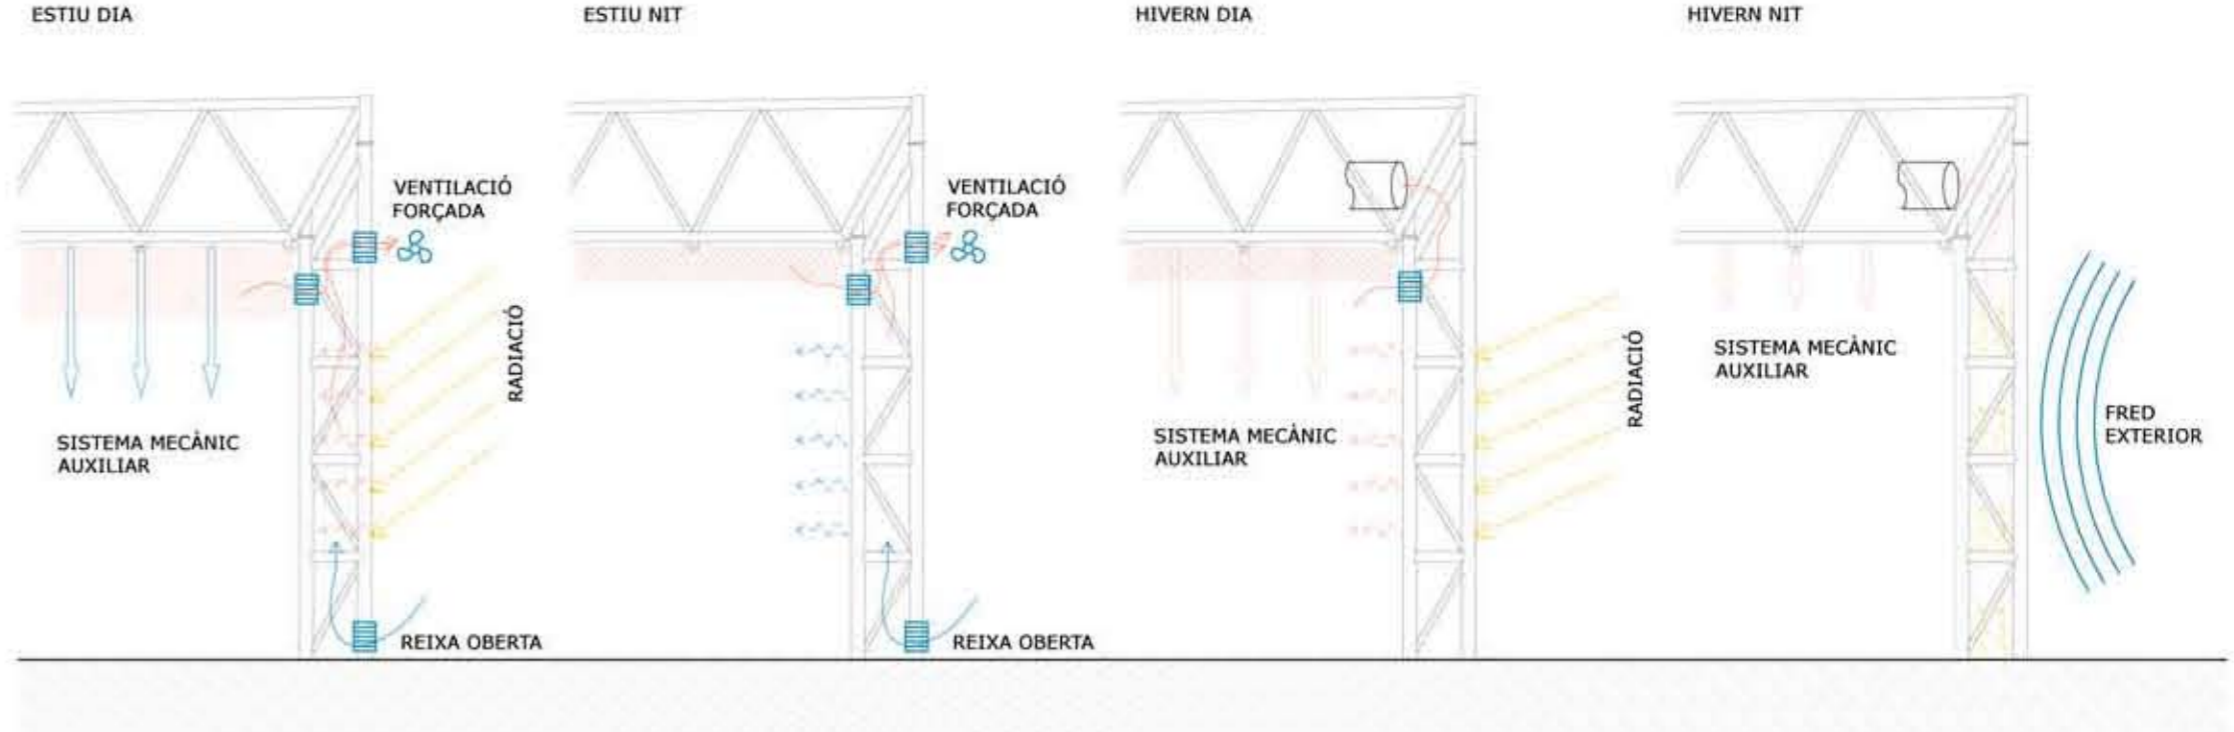

ESQUEMA DEL SISTEMA DE CLIMATITZACIÓ

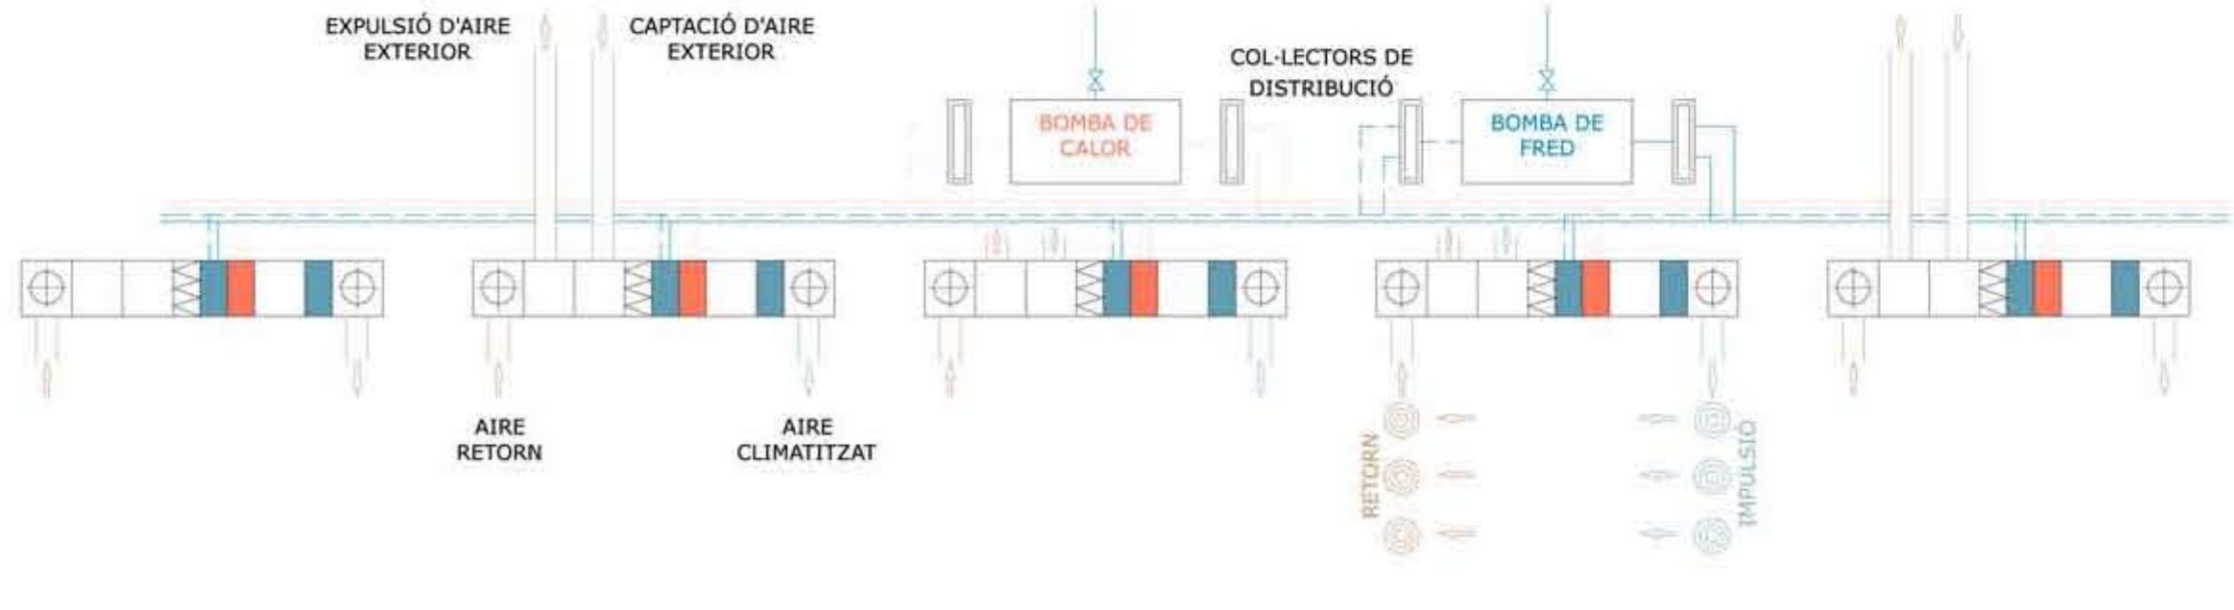

PRODUCCIÓ D'A.C.S. AMB CAPTADORS SOLARS TÈRMSICS - PRODUCCIÓ I ACUMULACIÓ CENTRALITZADA
E 1/200

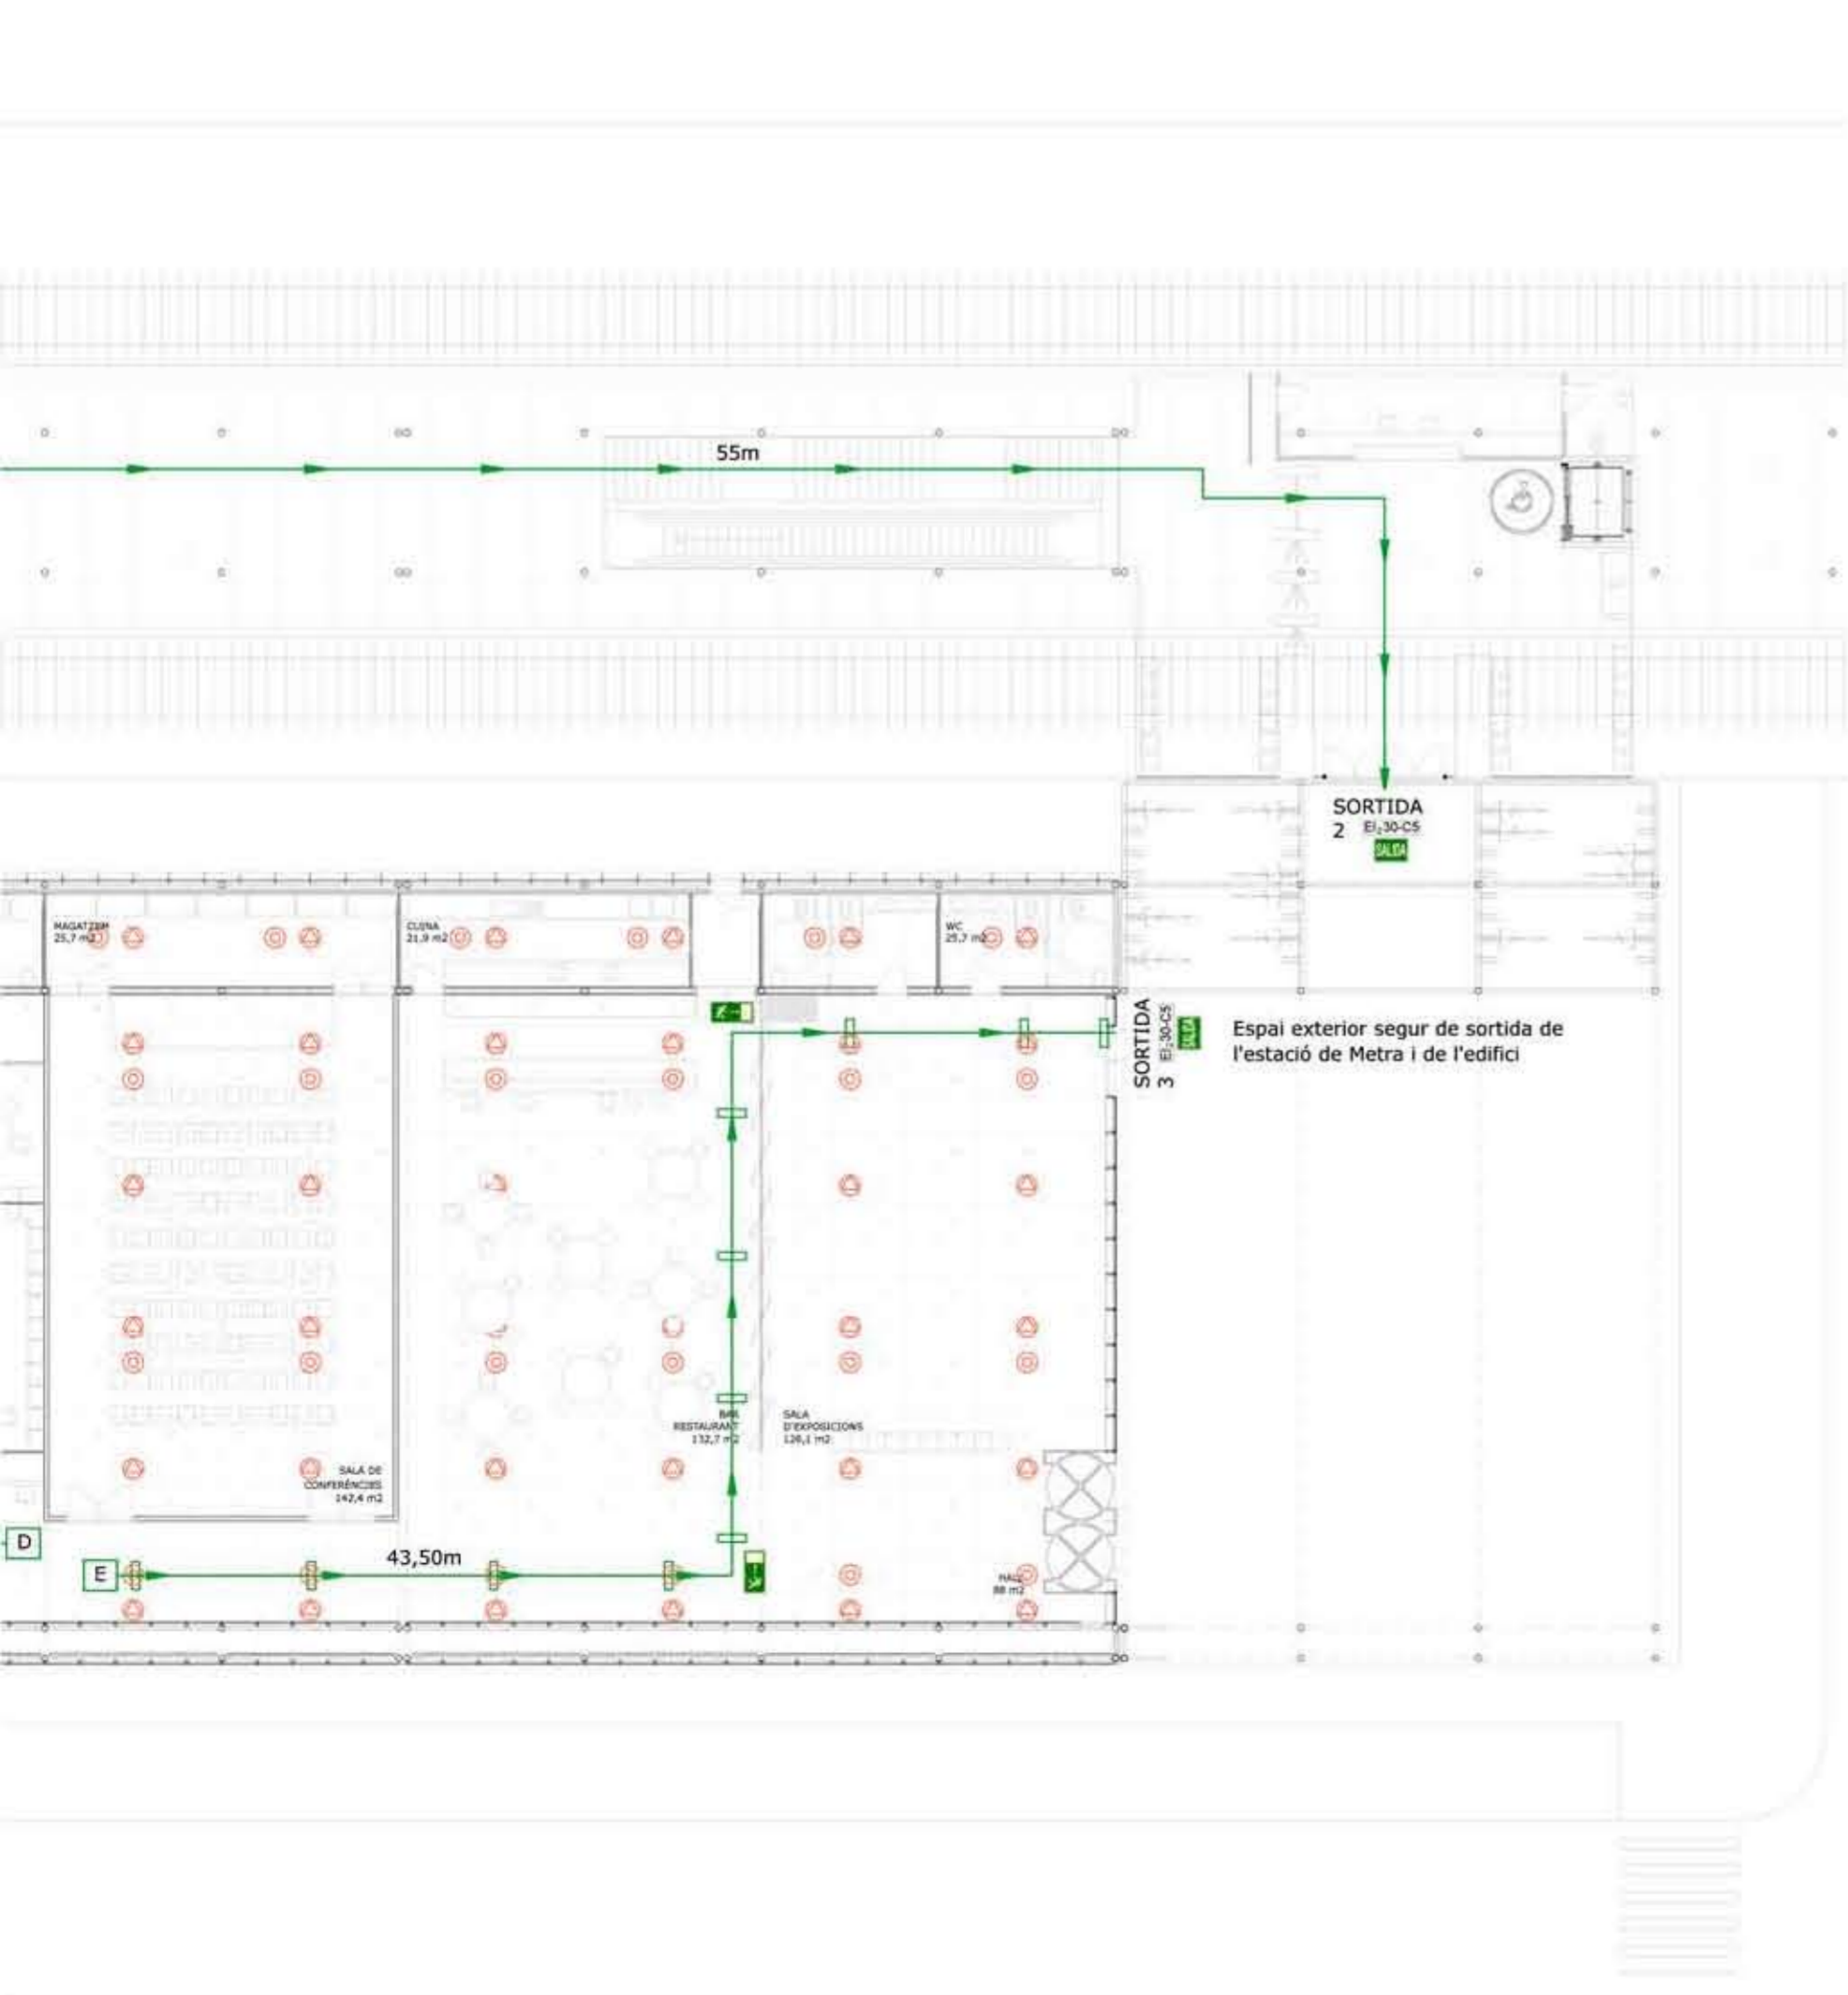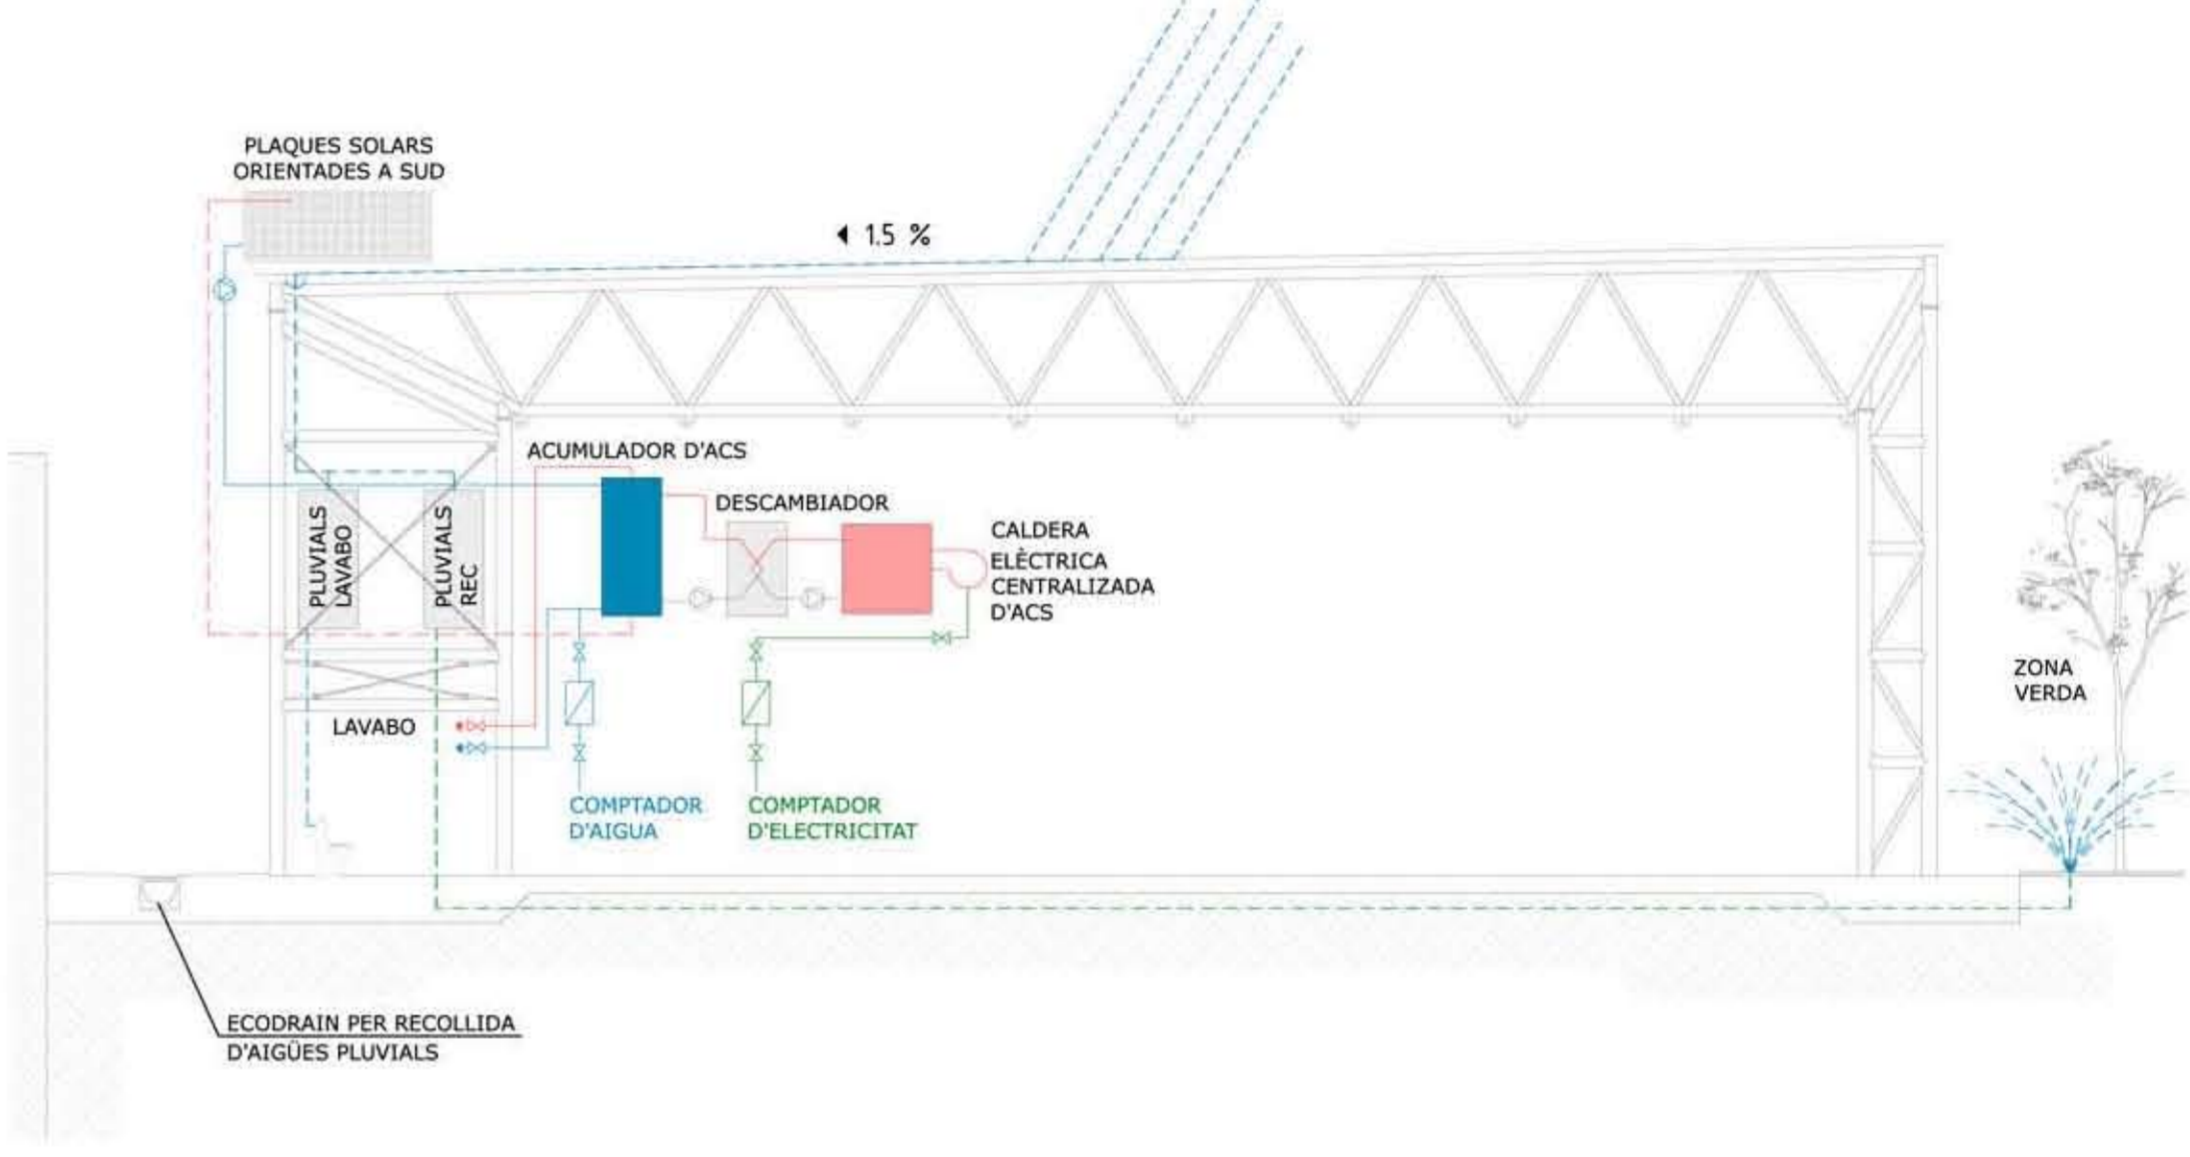

D CONTROL RADIACIÓ SOLAR FAÇANA

