



1:250


DETALL 1 _ COBERTA DE GRAVA I LAMES DE FUSTA

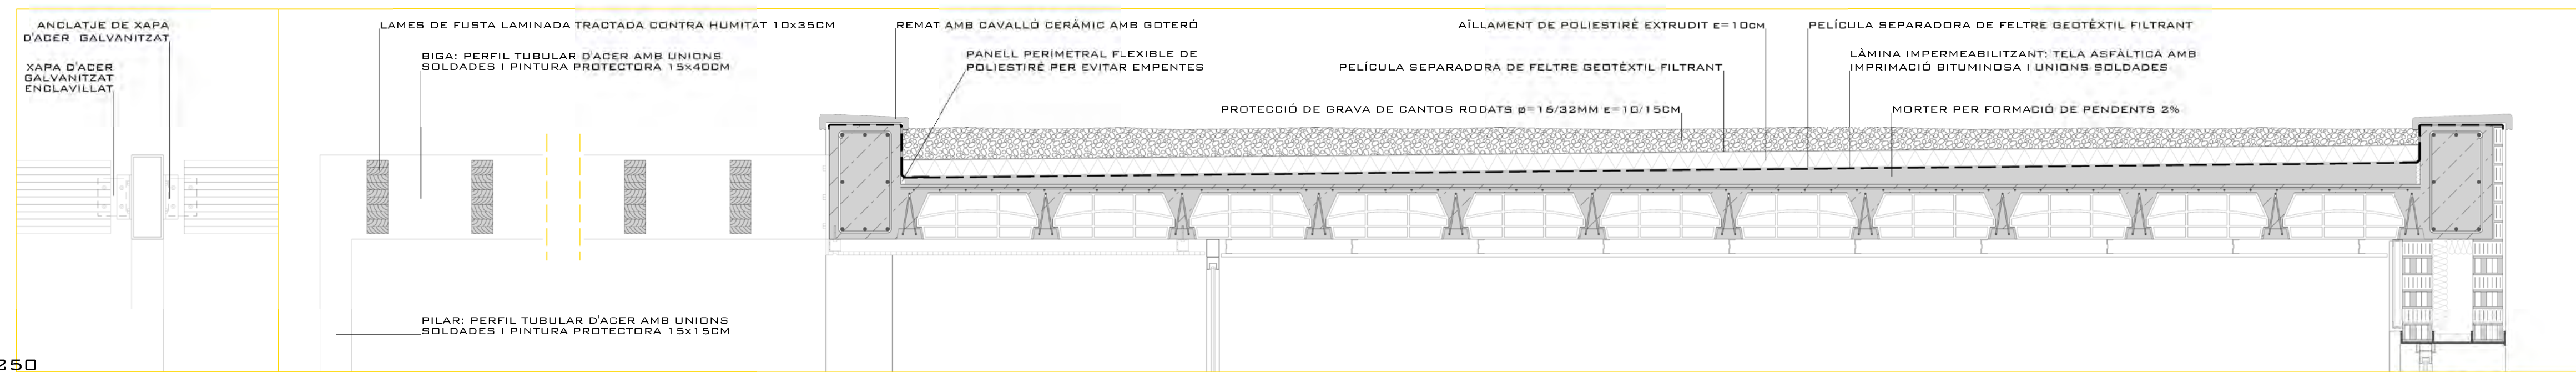

1:20

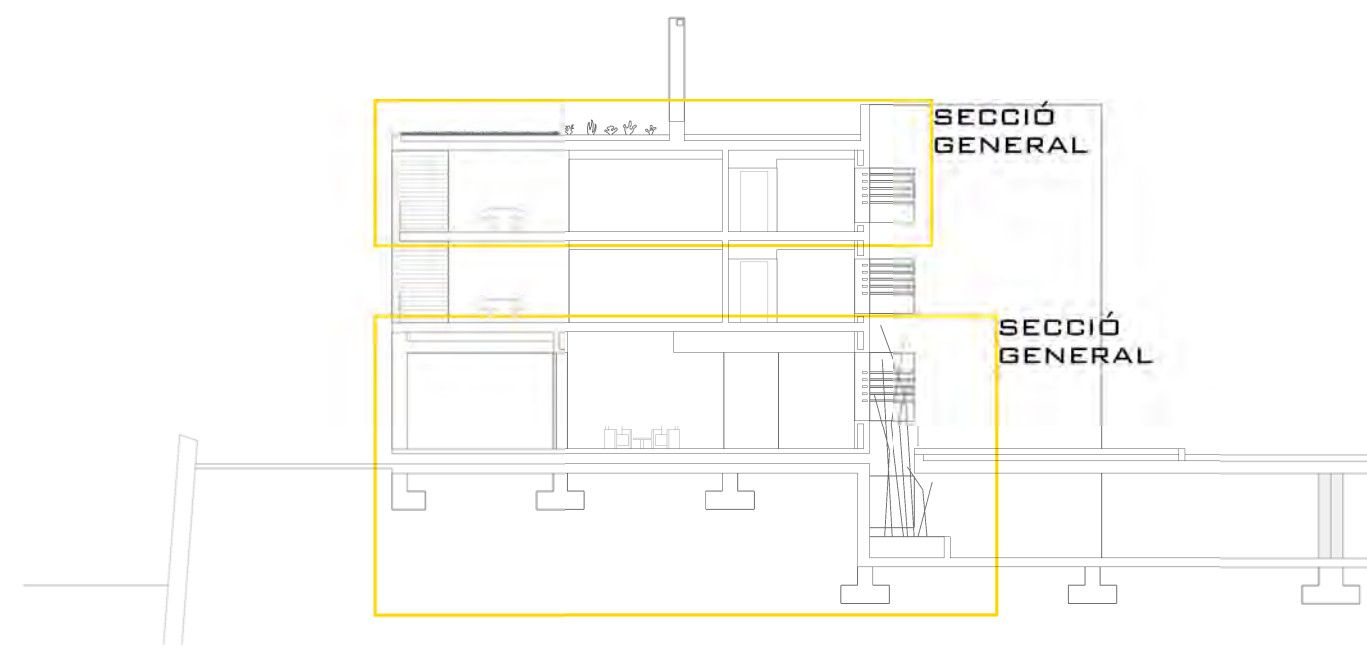


SECCIÓ GENERAL
SECCIÓ GENERAL

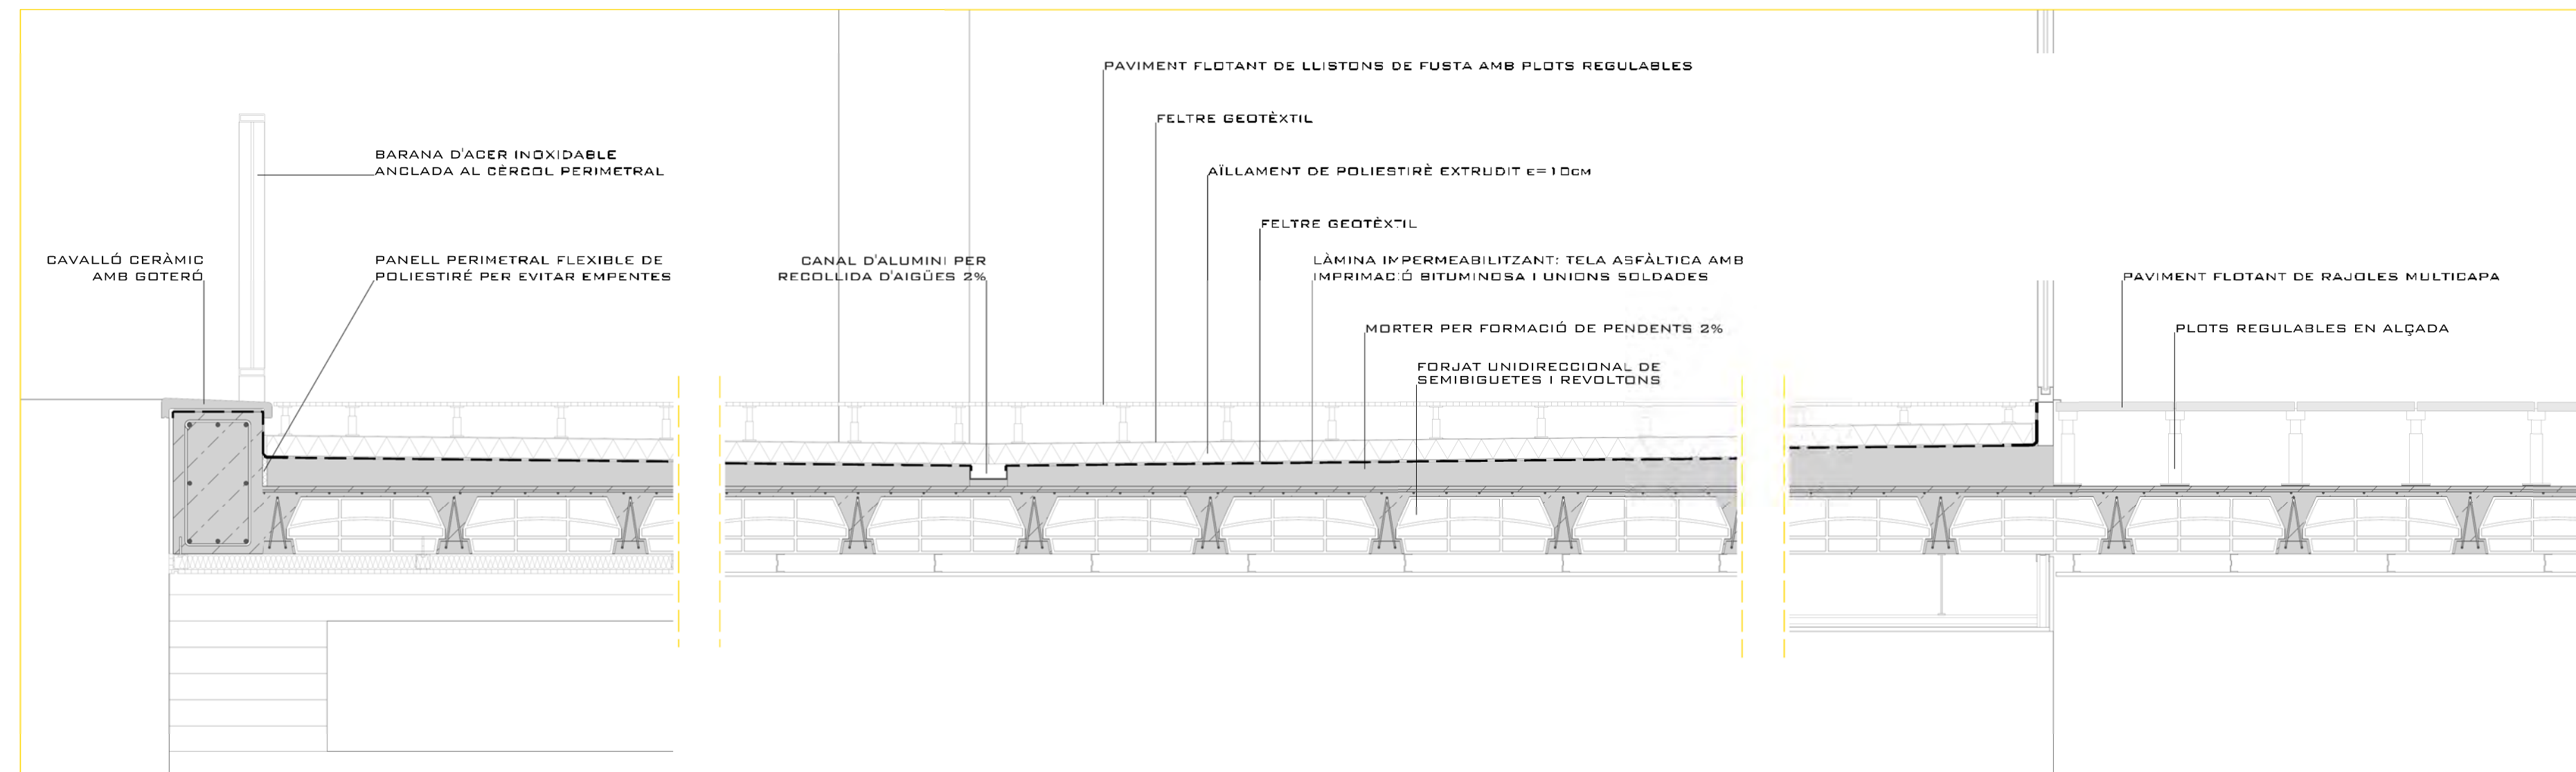


DETALL 2 _ COBERTA TRANSITABLE AMB TARIMA FLOTANT DE FUSTA


1:20

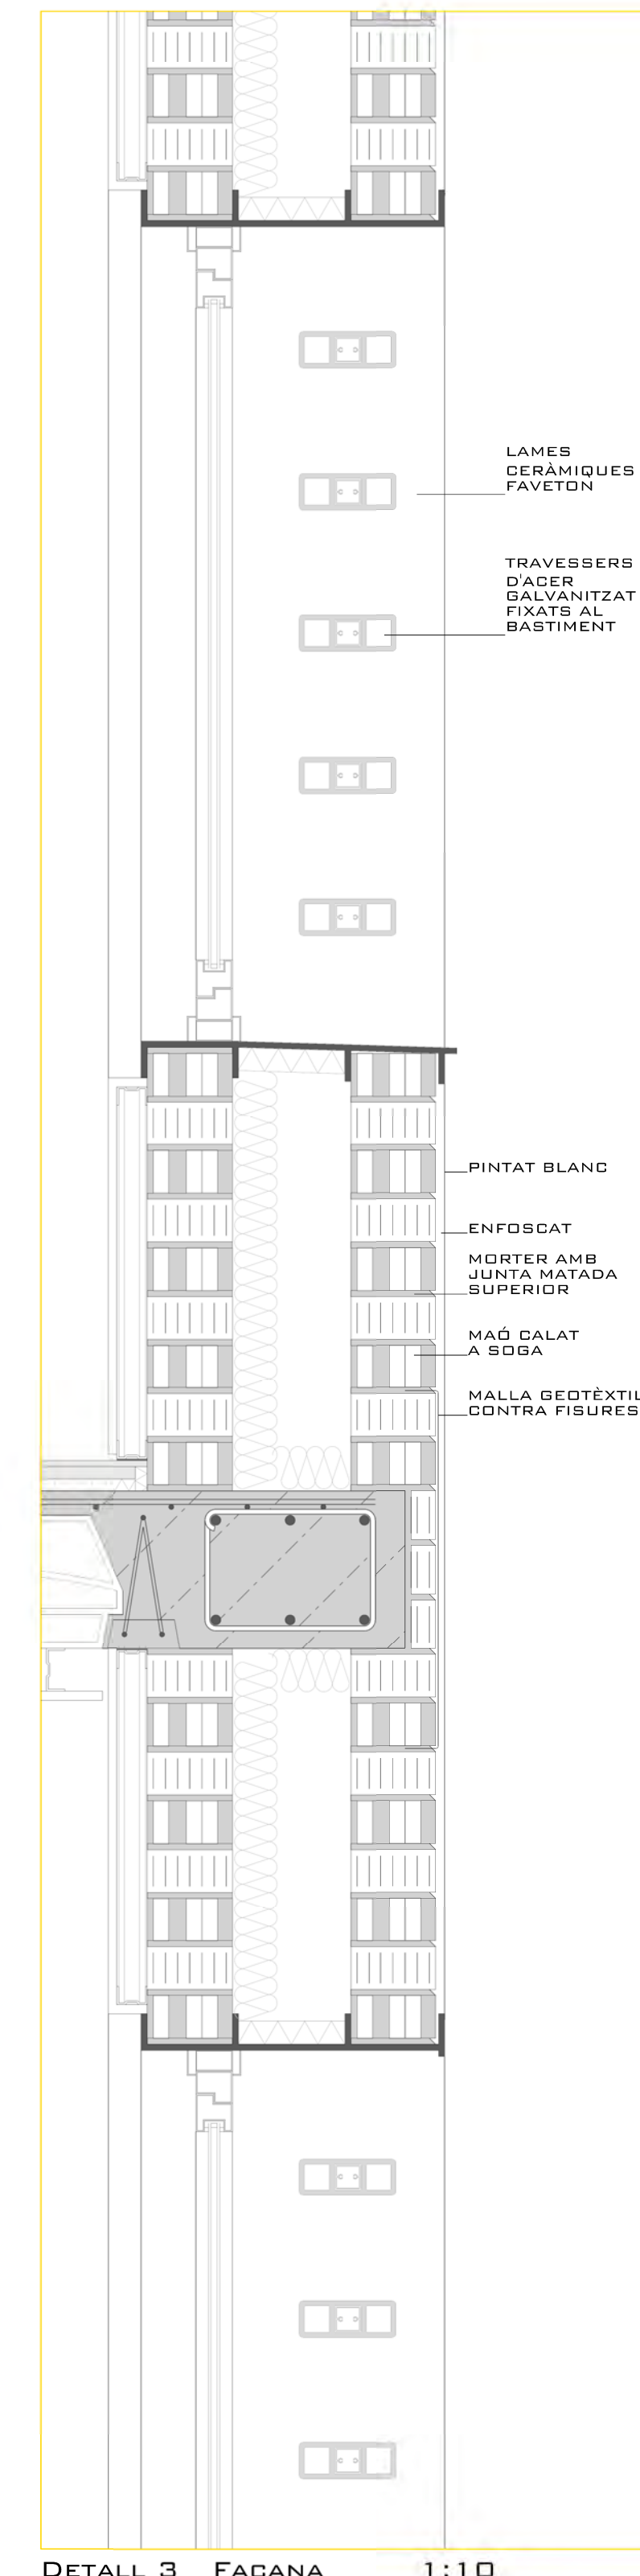

DETALL 3 _ FAÇANA 1:10

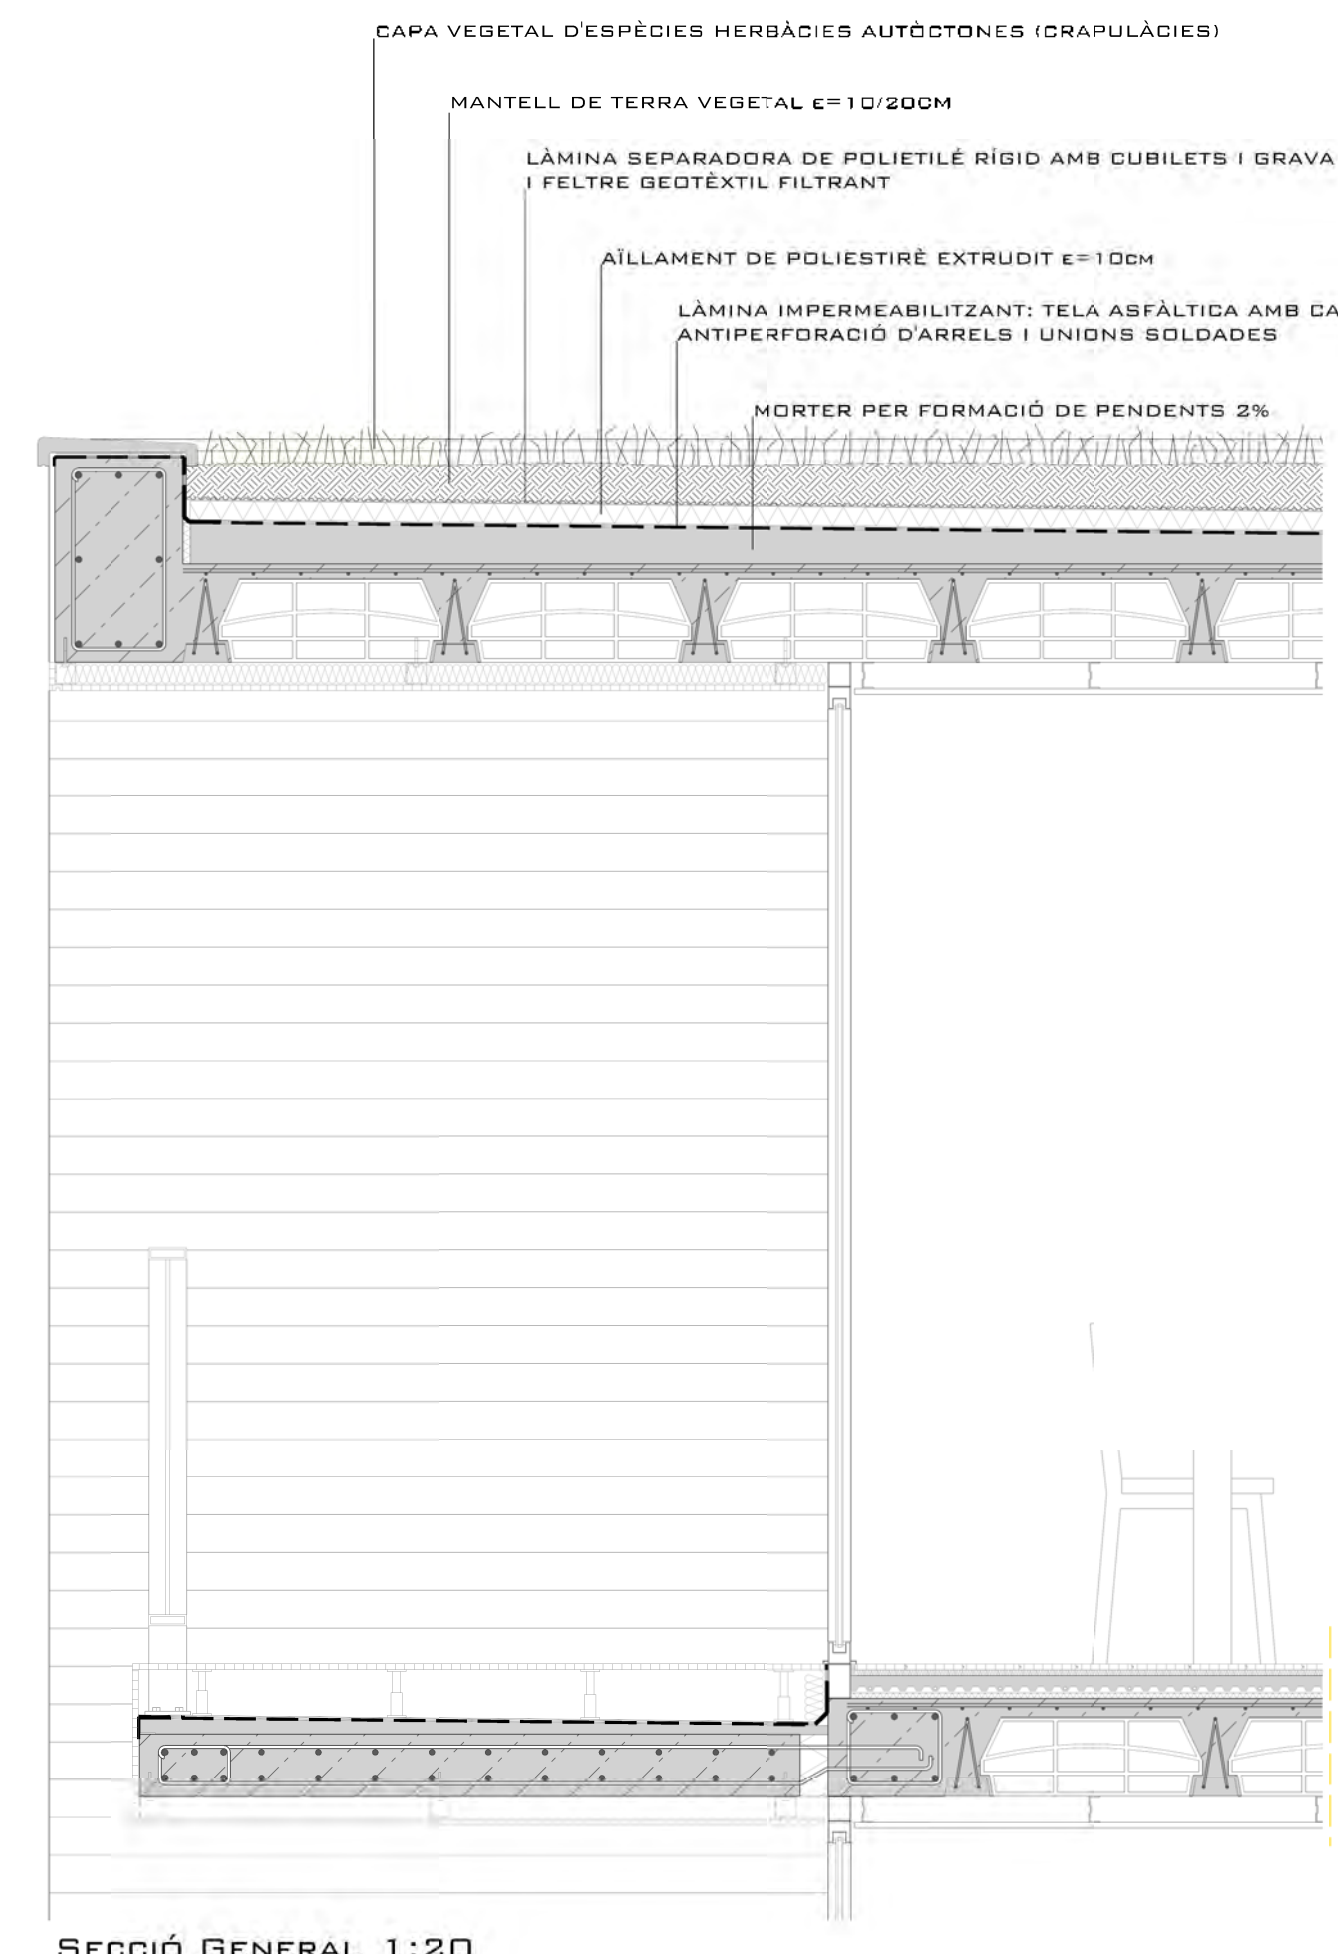

SECCIÓ GENERAL 1:20

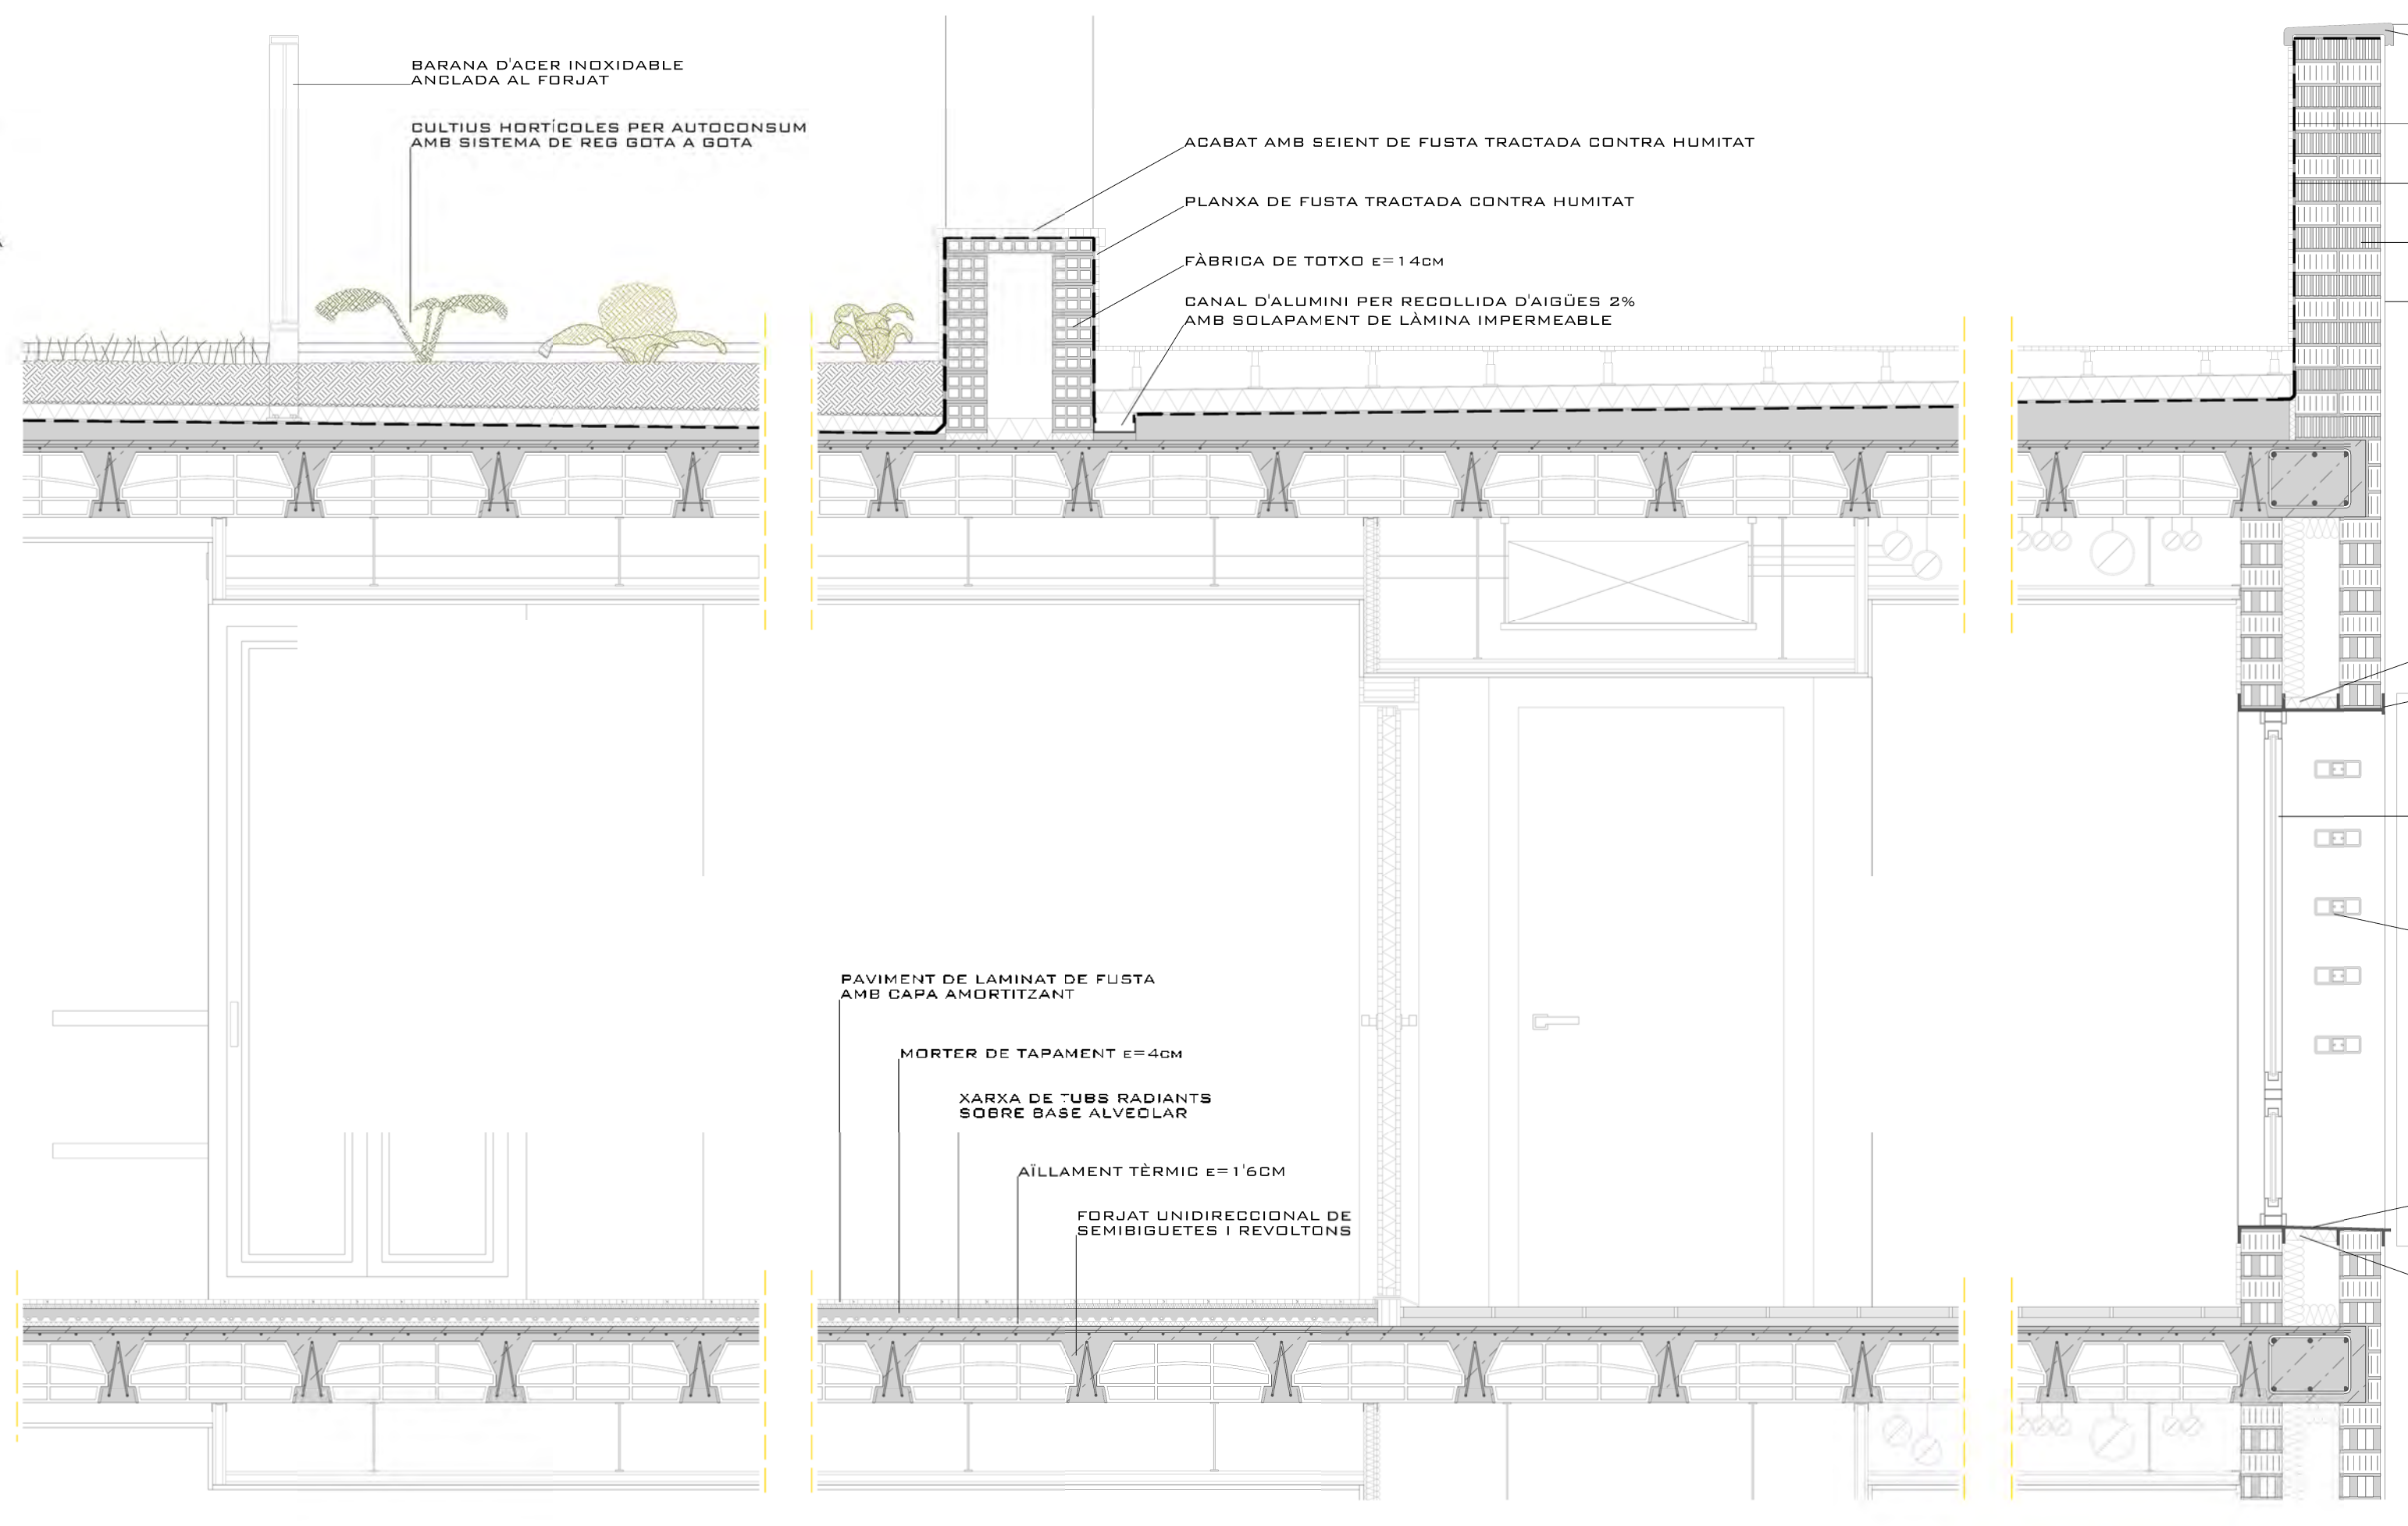

PROJECTE

DETALLS

ESTRUCTURA

CONSTRUCCIÓ

INSTAL·LACIONS