Vista de la sala de lectura

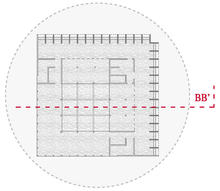

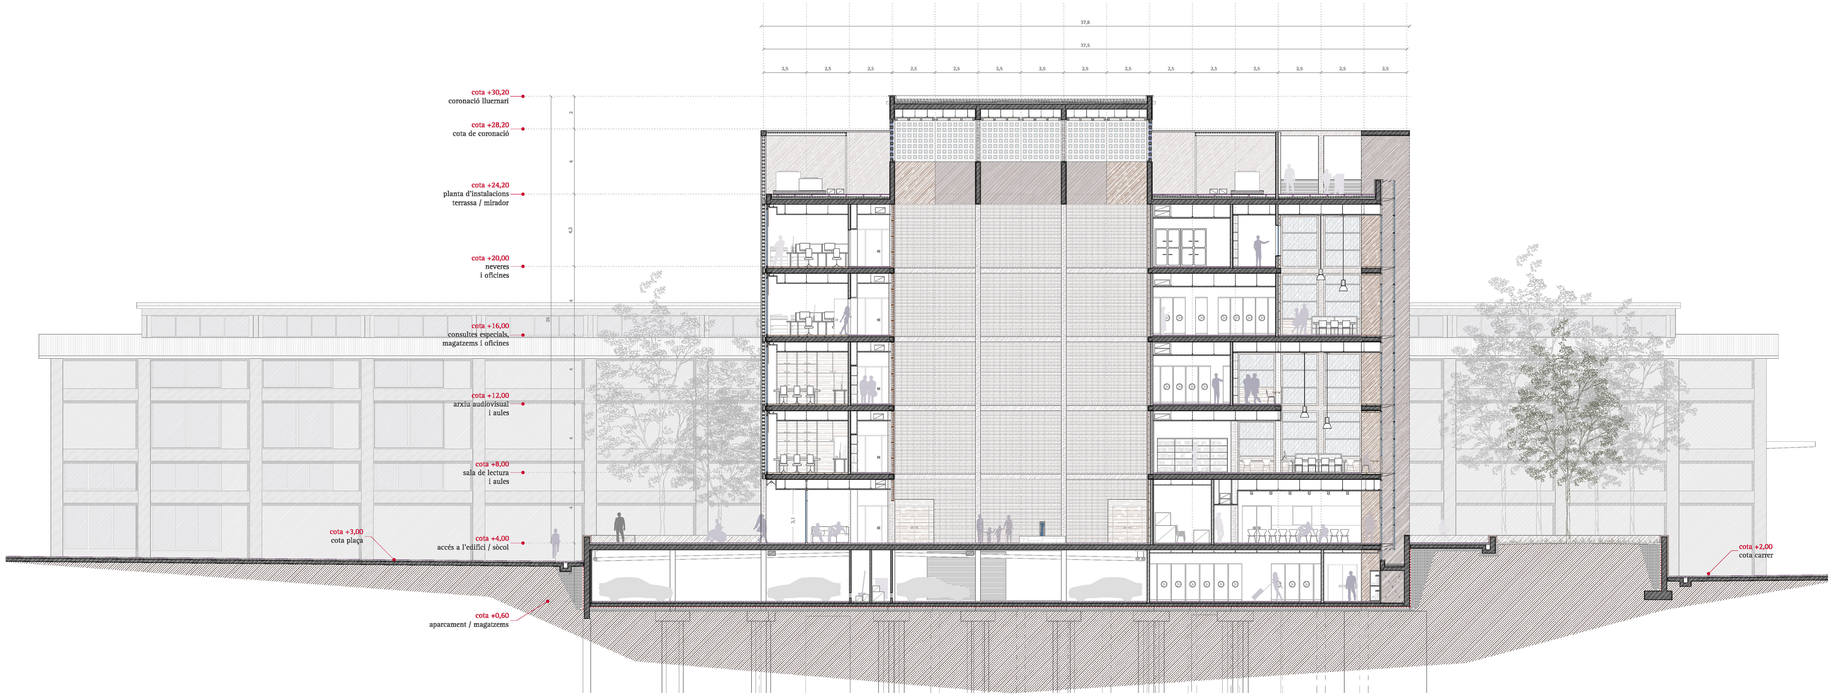

Secció longitudinal AA' e: 1/150

e 1/150
0 1 2 5 m