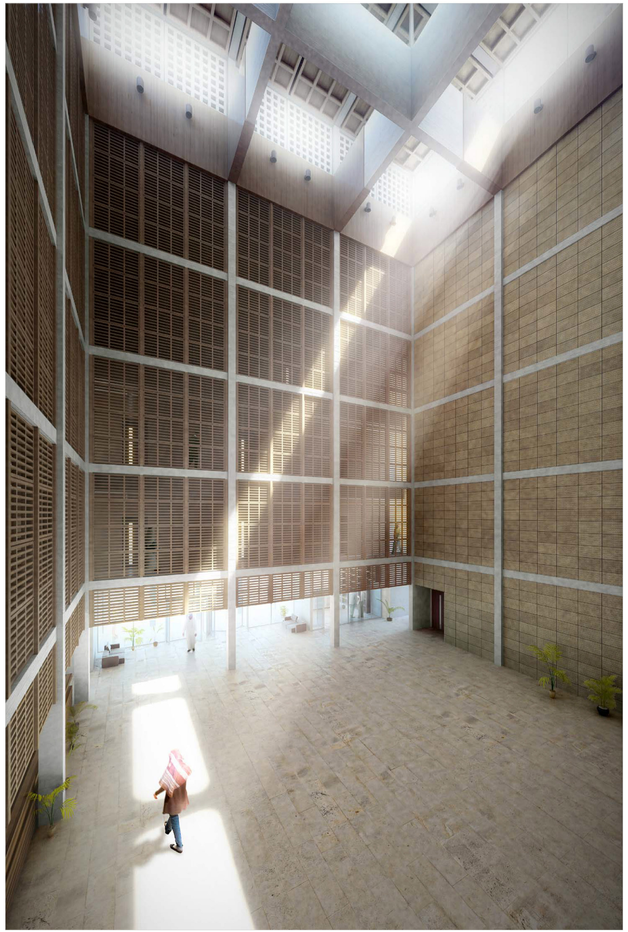

Vista de l'atri central de l'edifici

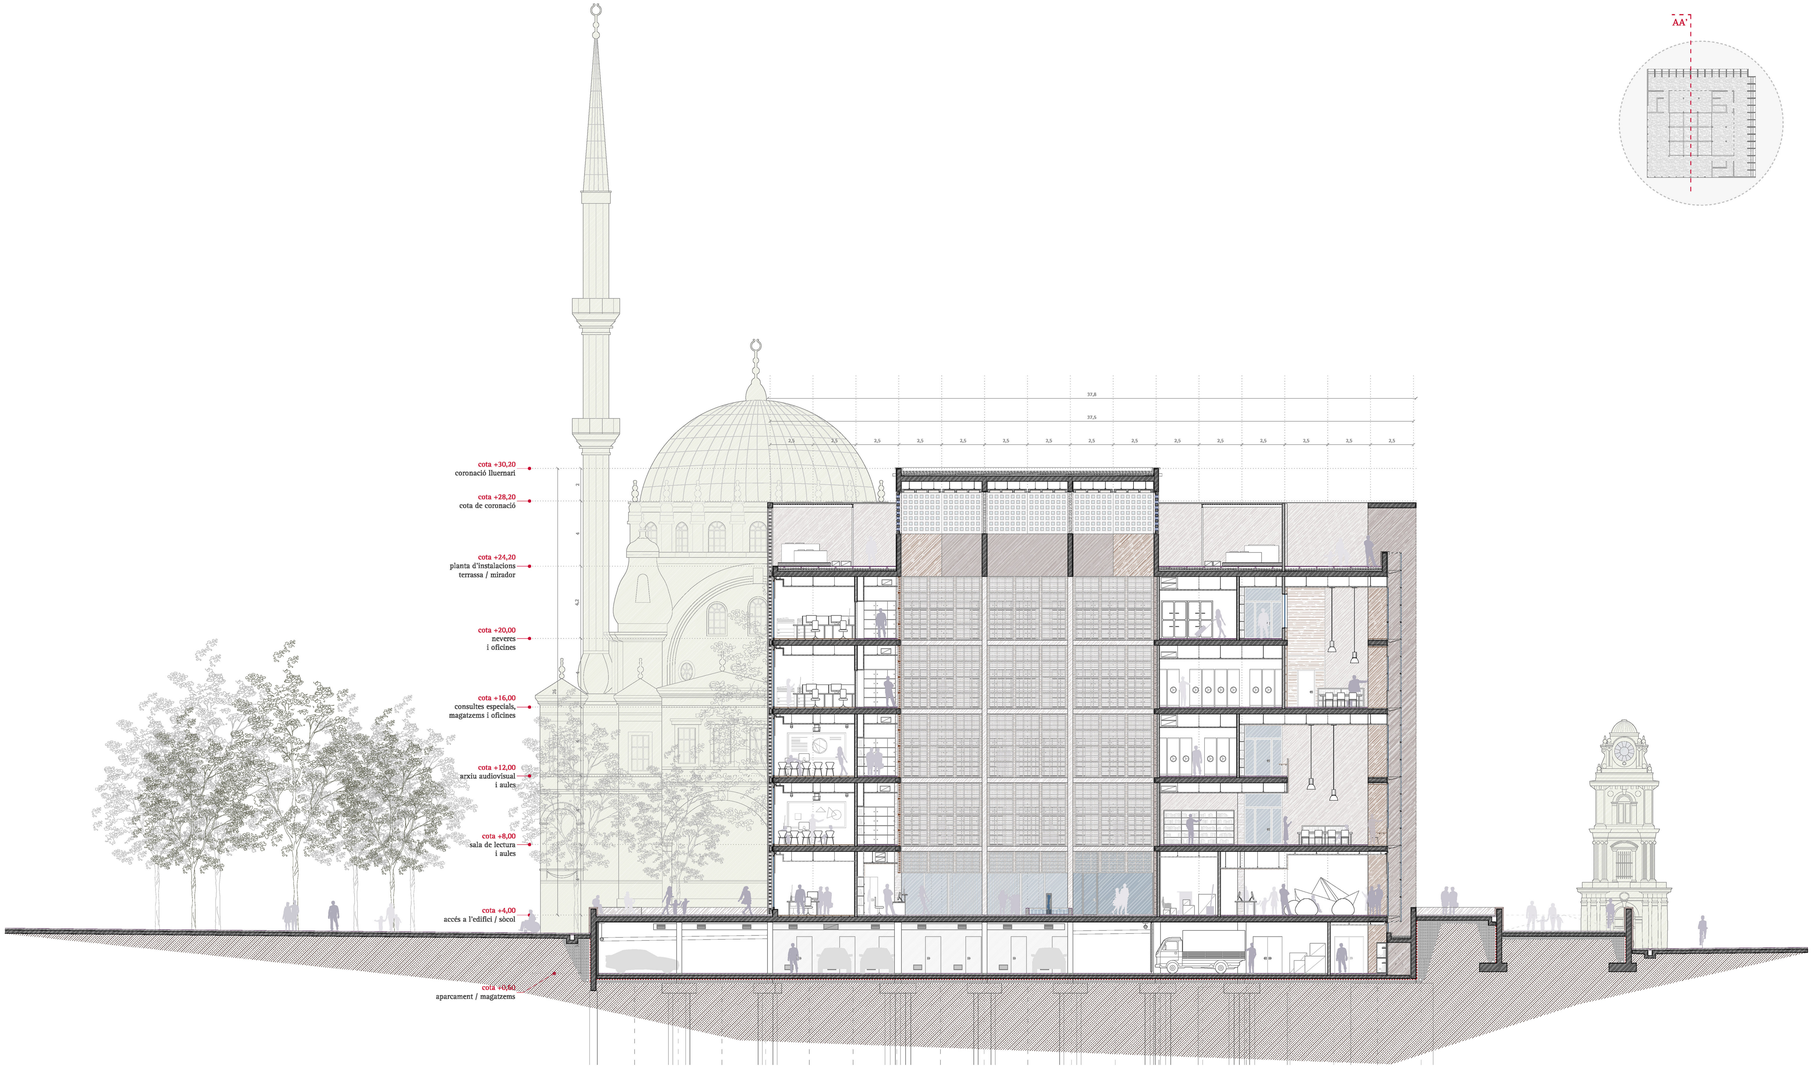

Secció longitudinal BB' e: 1/150

e 1/150
0 1 2 5 m