




detall 1, axonometria del sistema de fixació dels panells prefabricats, e.1/5

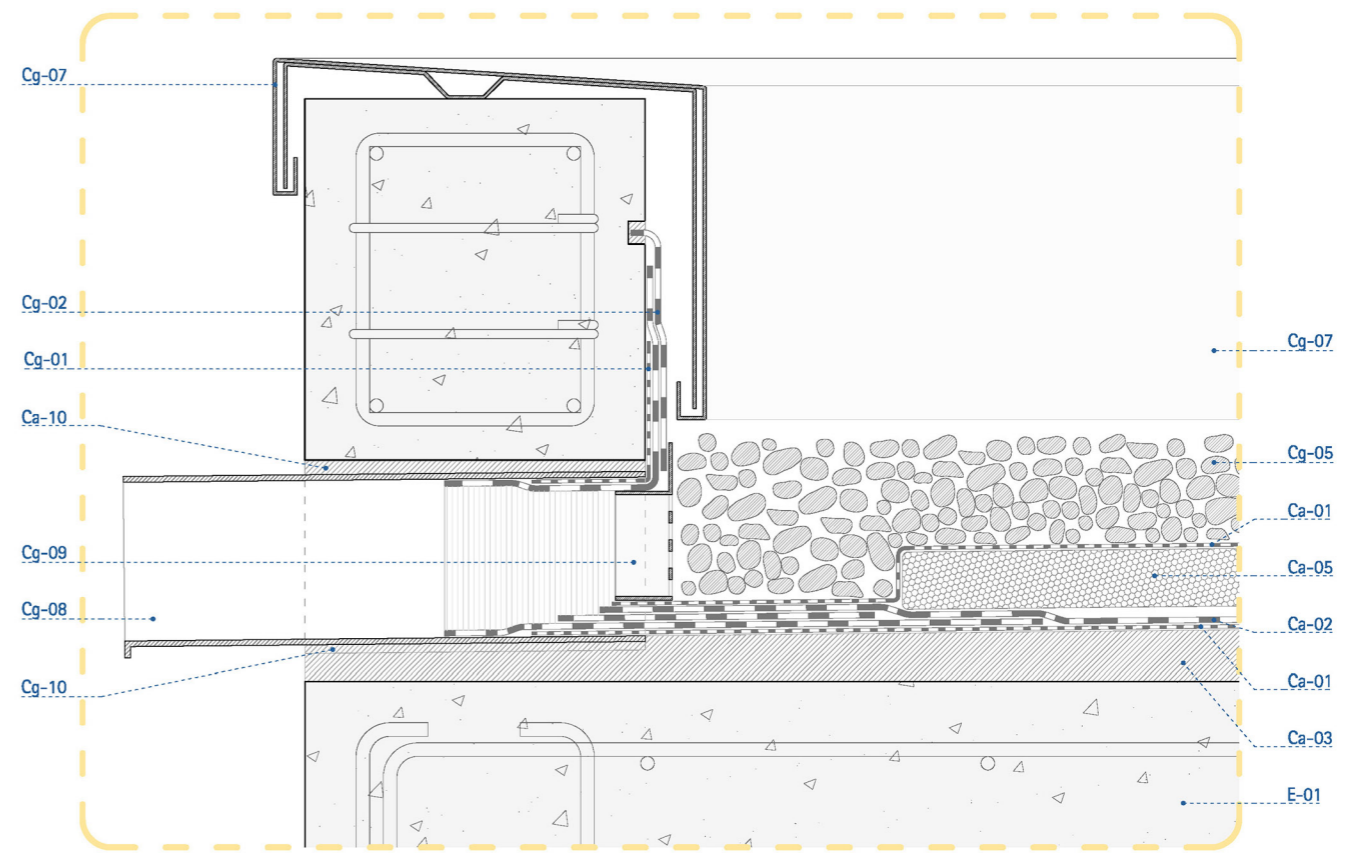


detall 2, secció vertical de la gàrgola, e.1/5

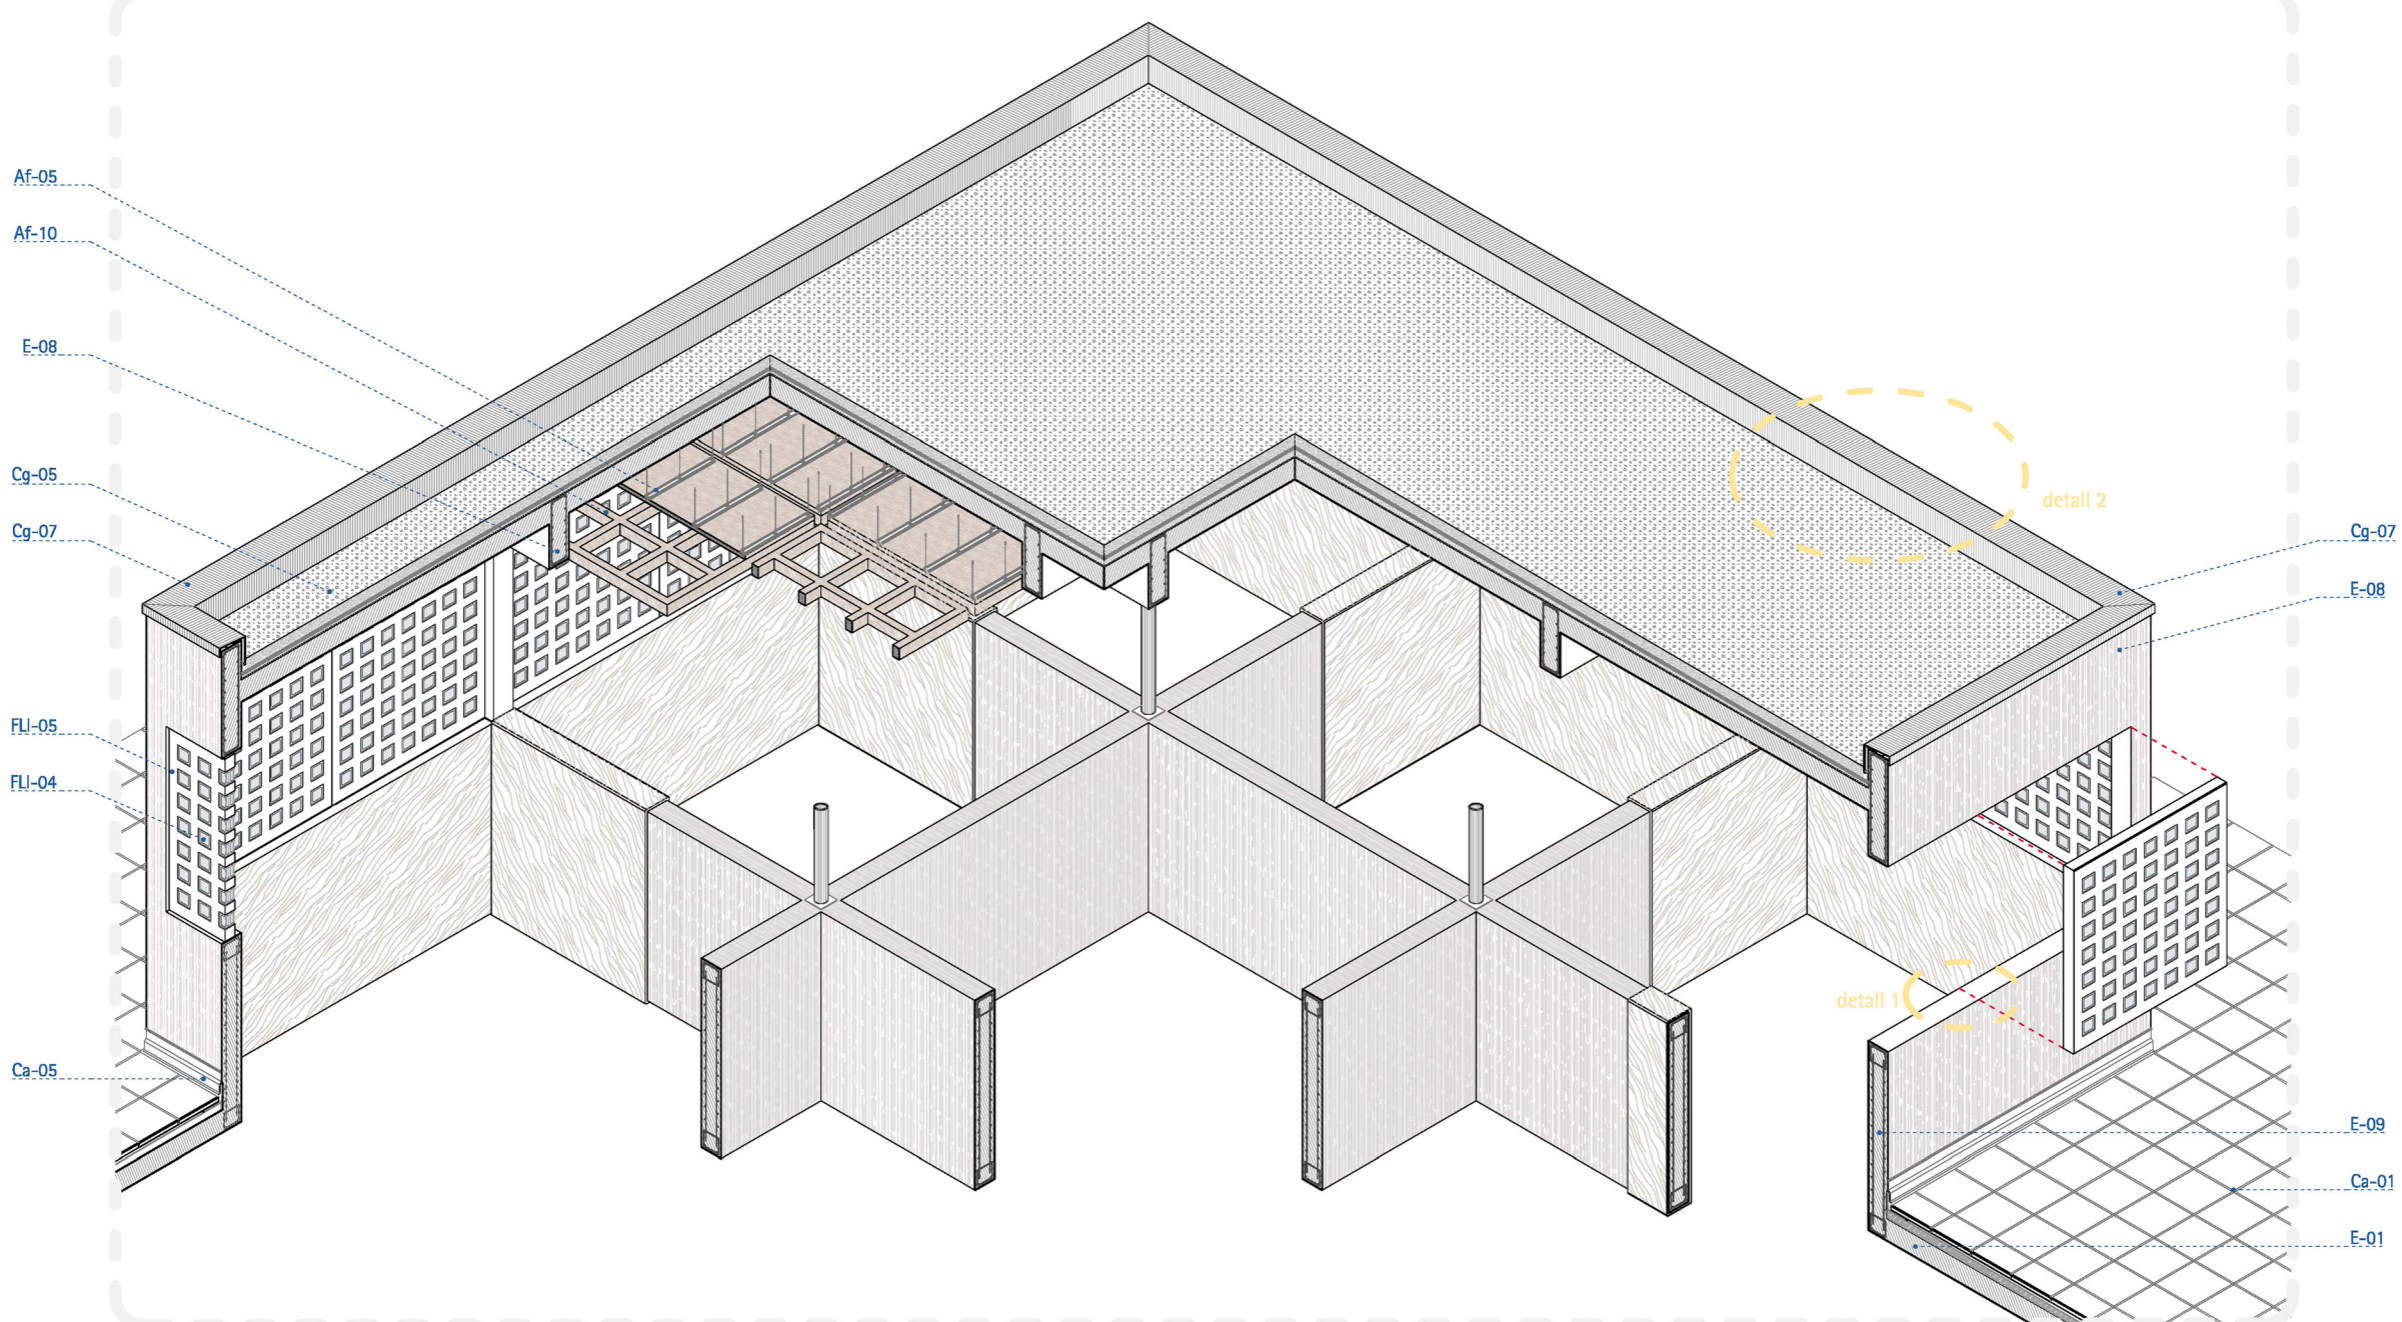

Axonometria, detall en perspectiva isomètrica del lluernari, e.1/75

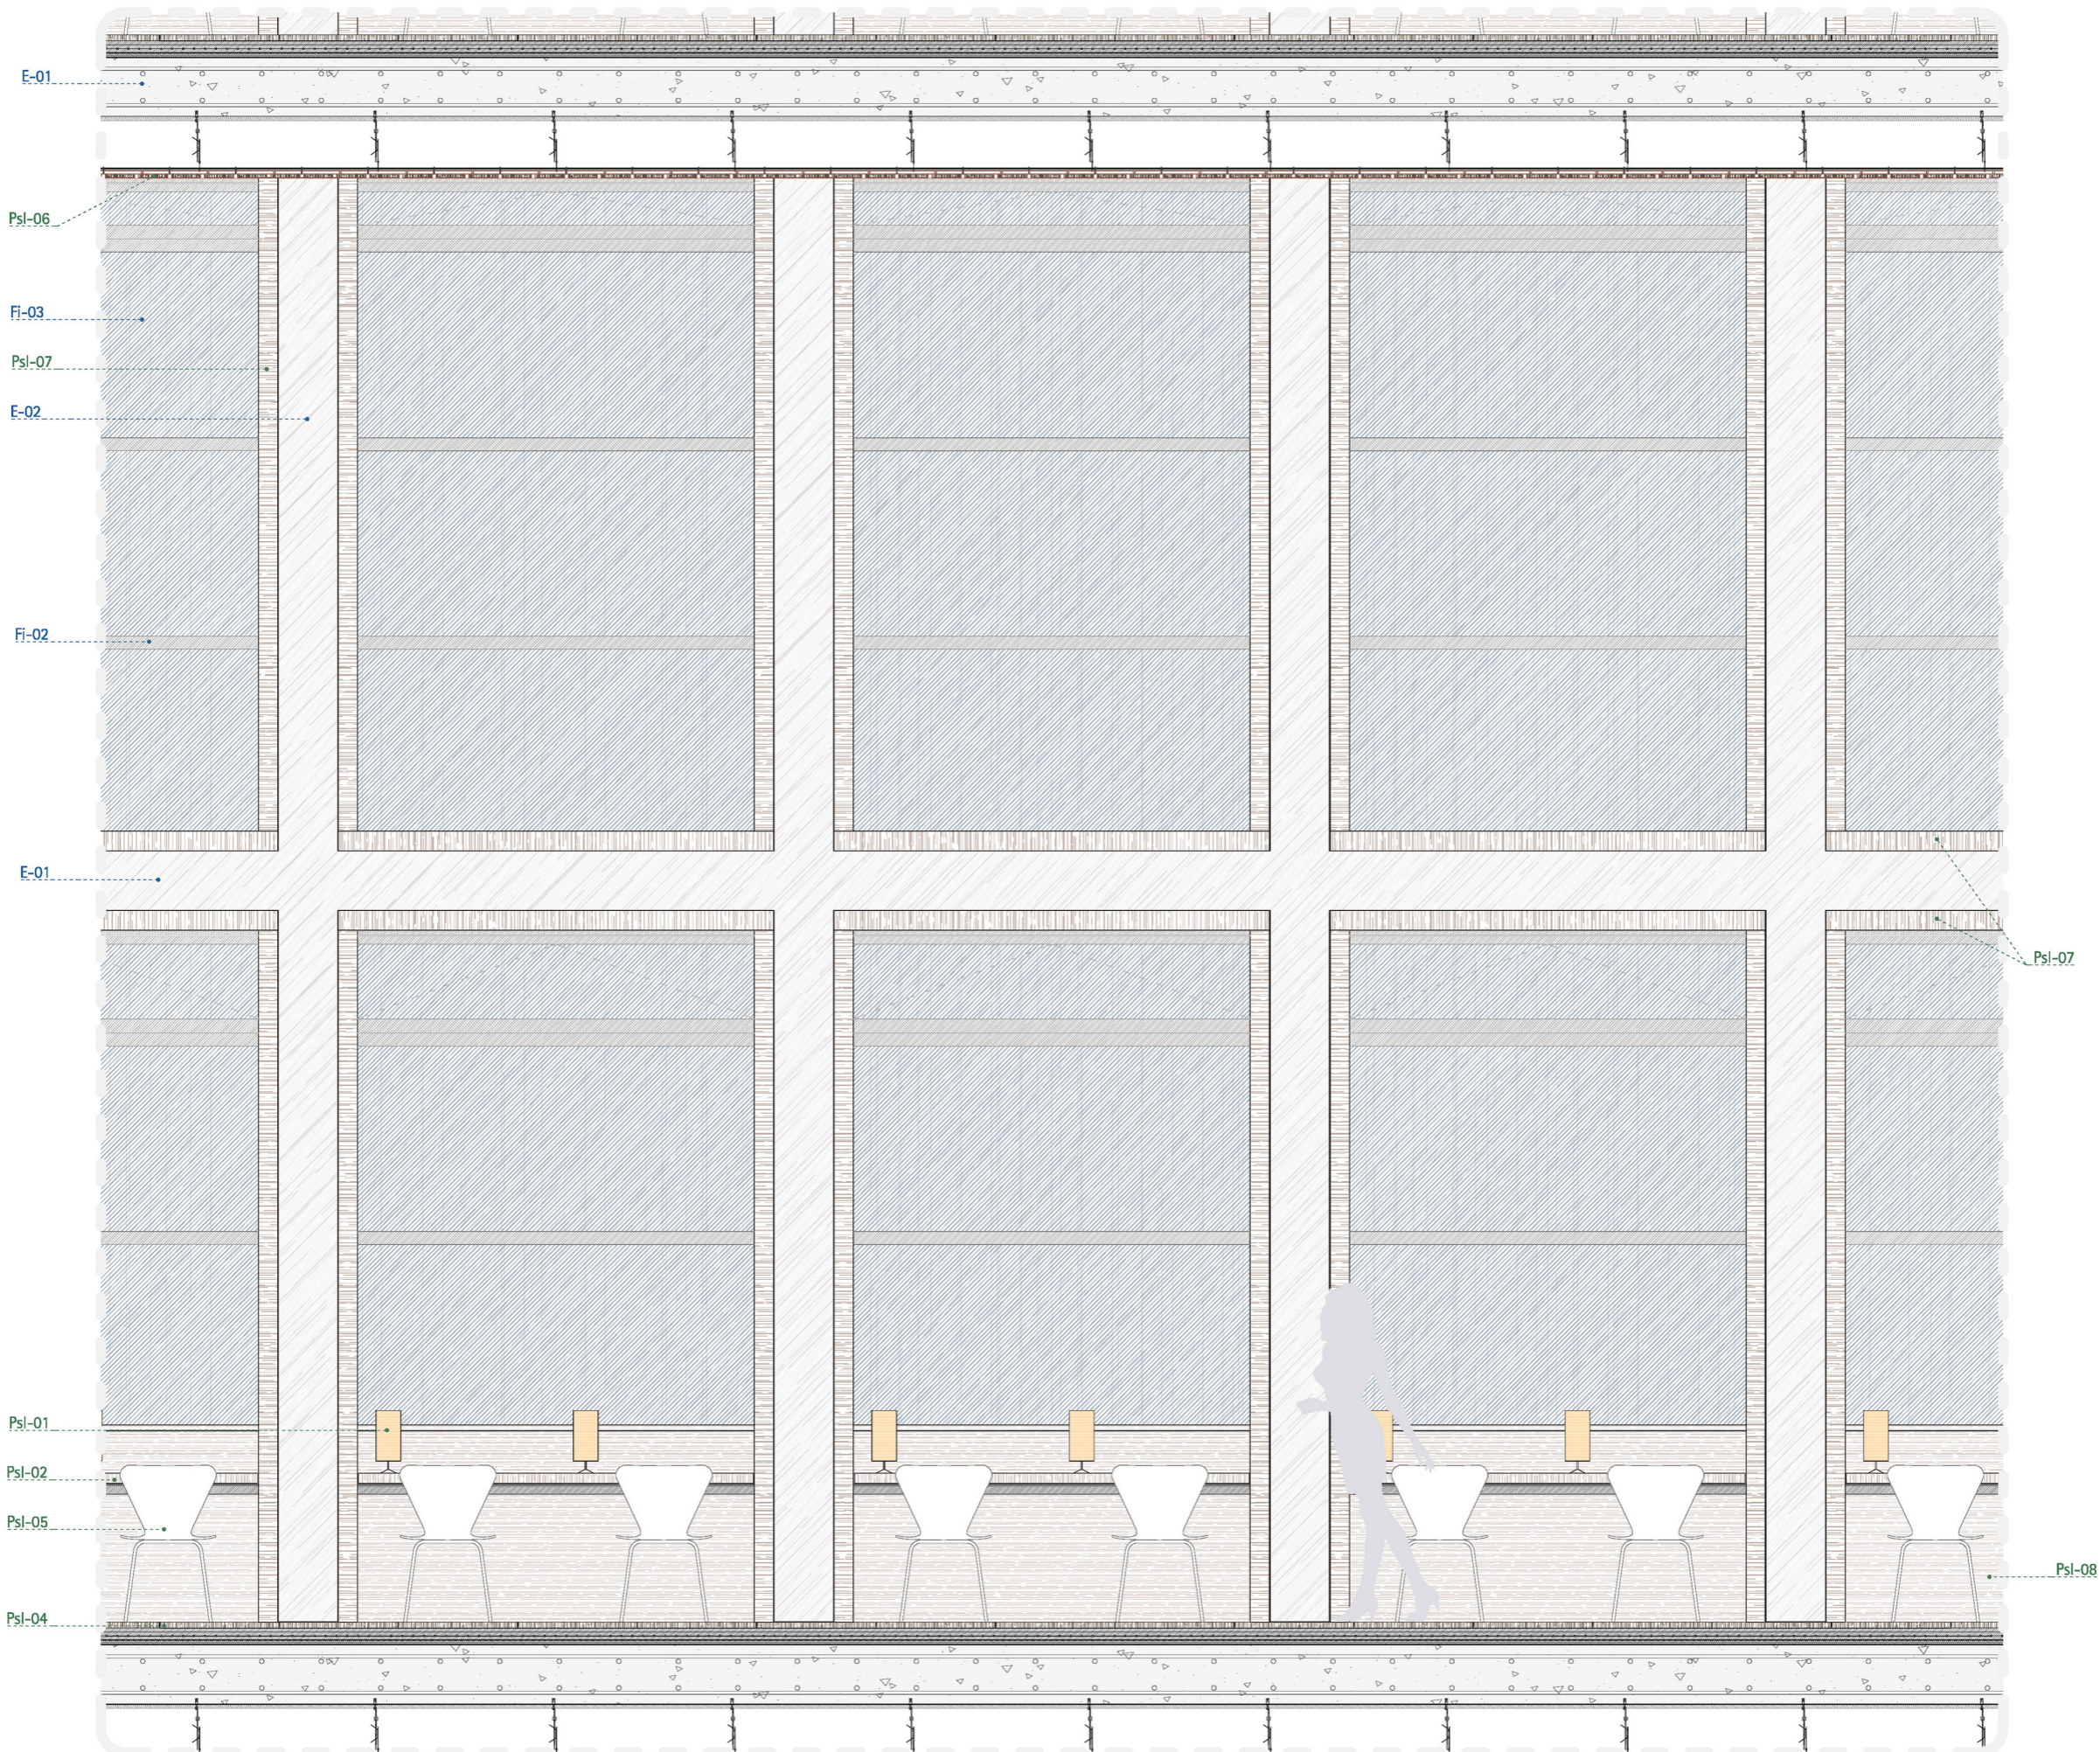

Alçat de la façana interior de la sala de lectura, e.1/25

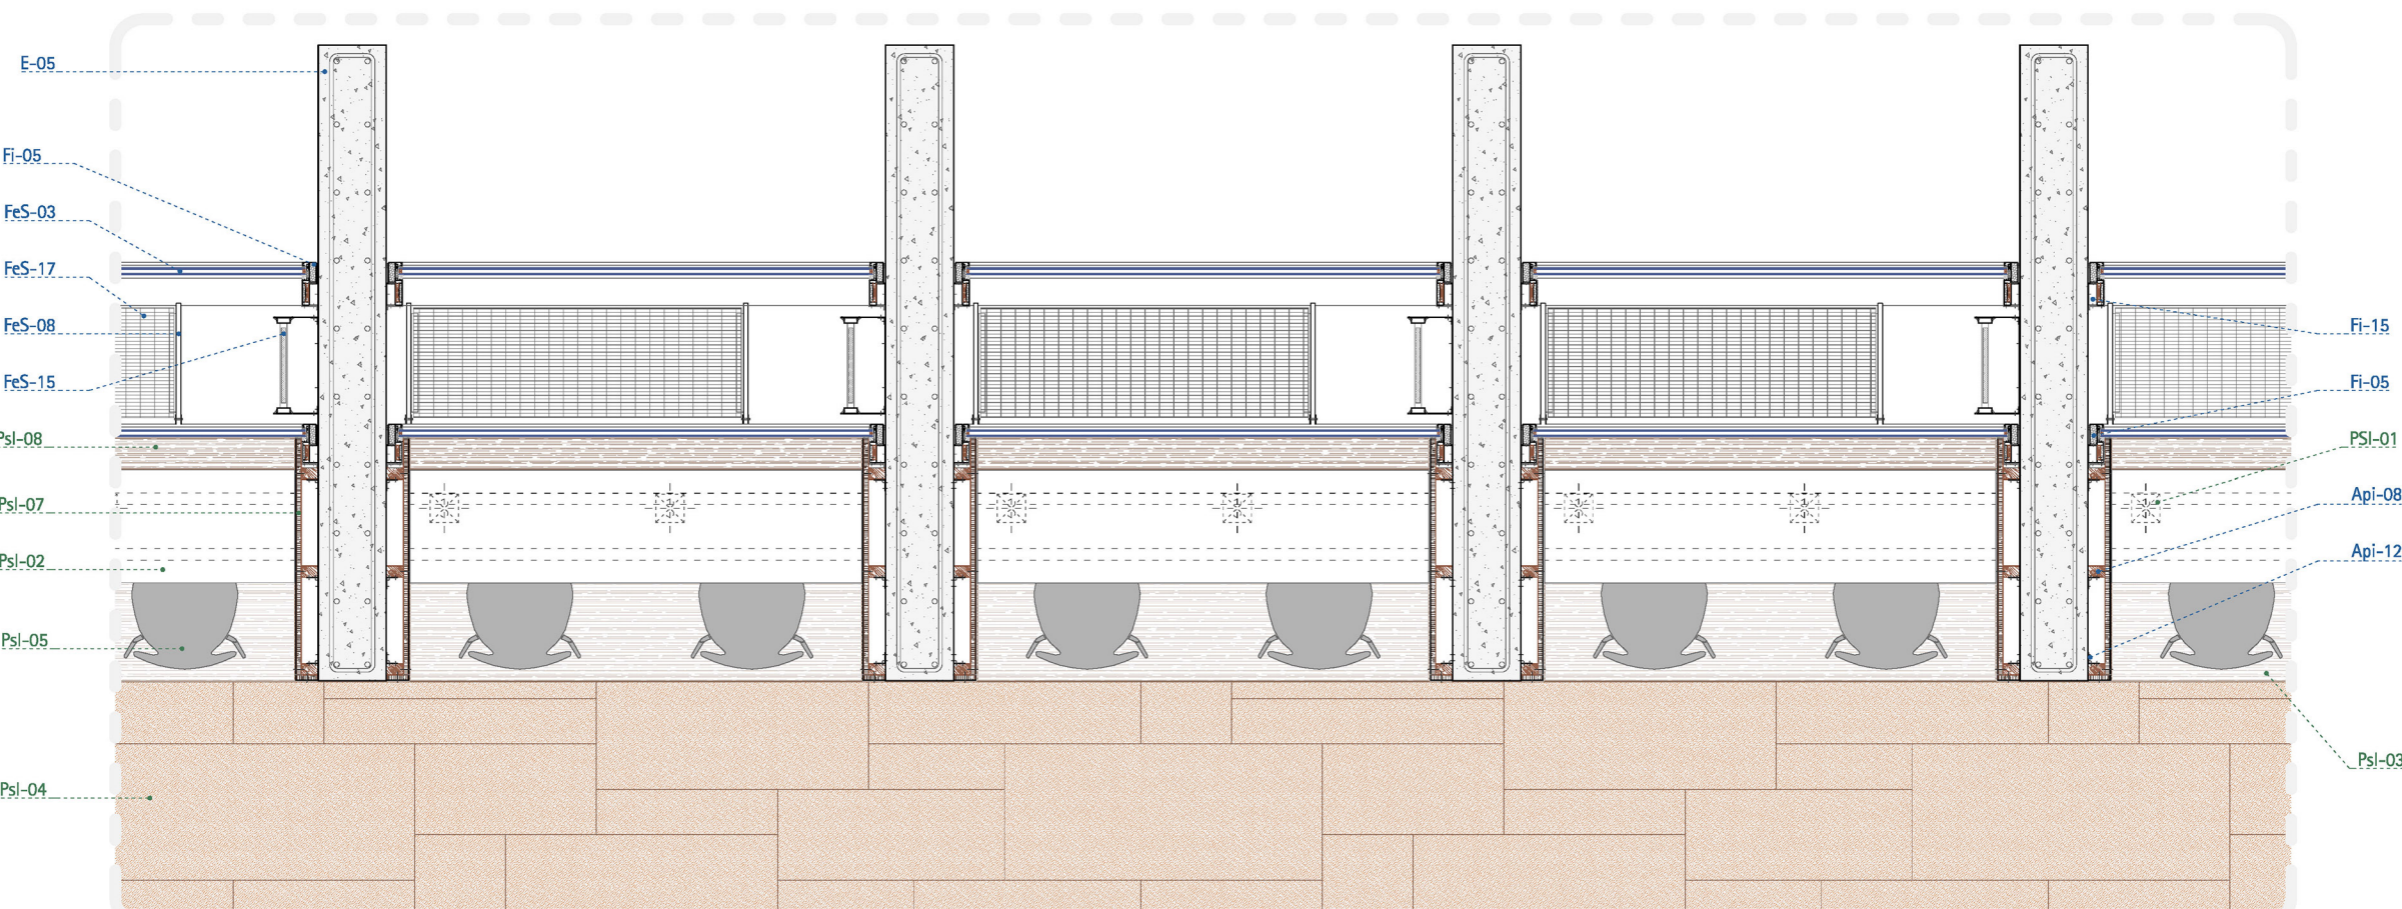

Secció horitzontal de la façana interior de la sala de lectura, e.1/25