




**\_Fonamentació**

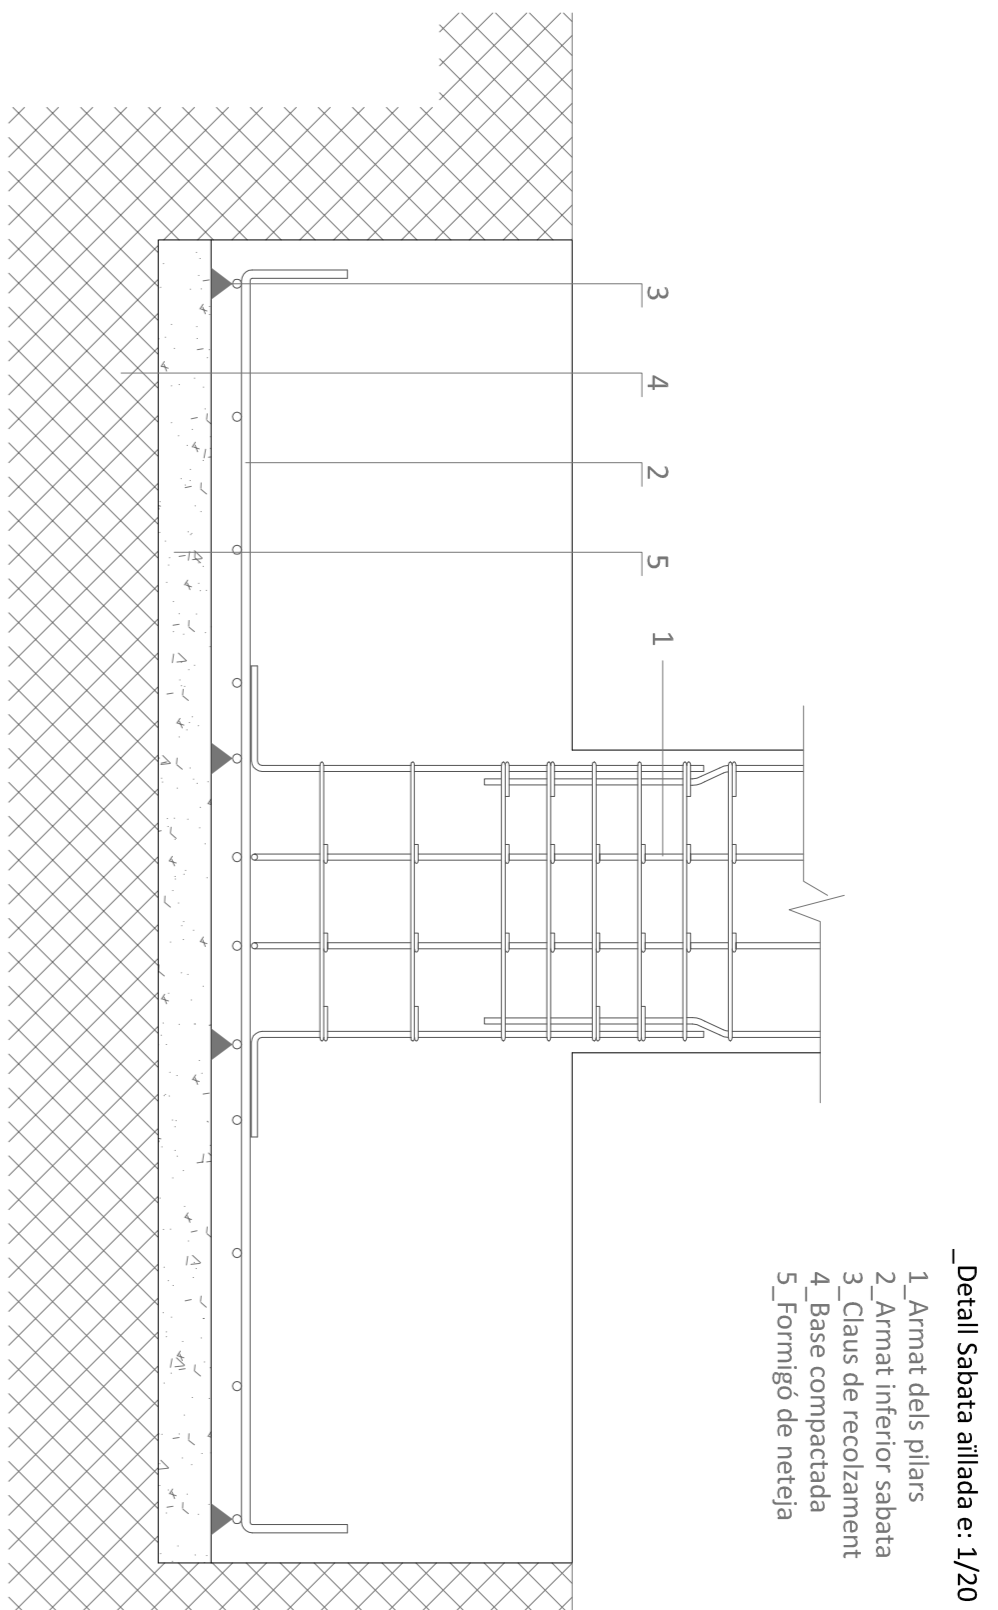


**\_Detall Sabata allitada e: 1/20**  
 1\_Arnat dels pilars  
 2\_Arnat inferior sabata  
 3\_Claus de recolzament  
 4\_Base compactada  
 5\_Formigó de neteja

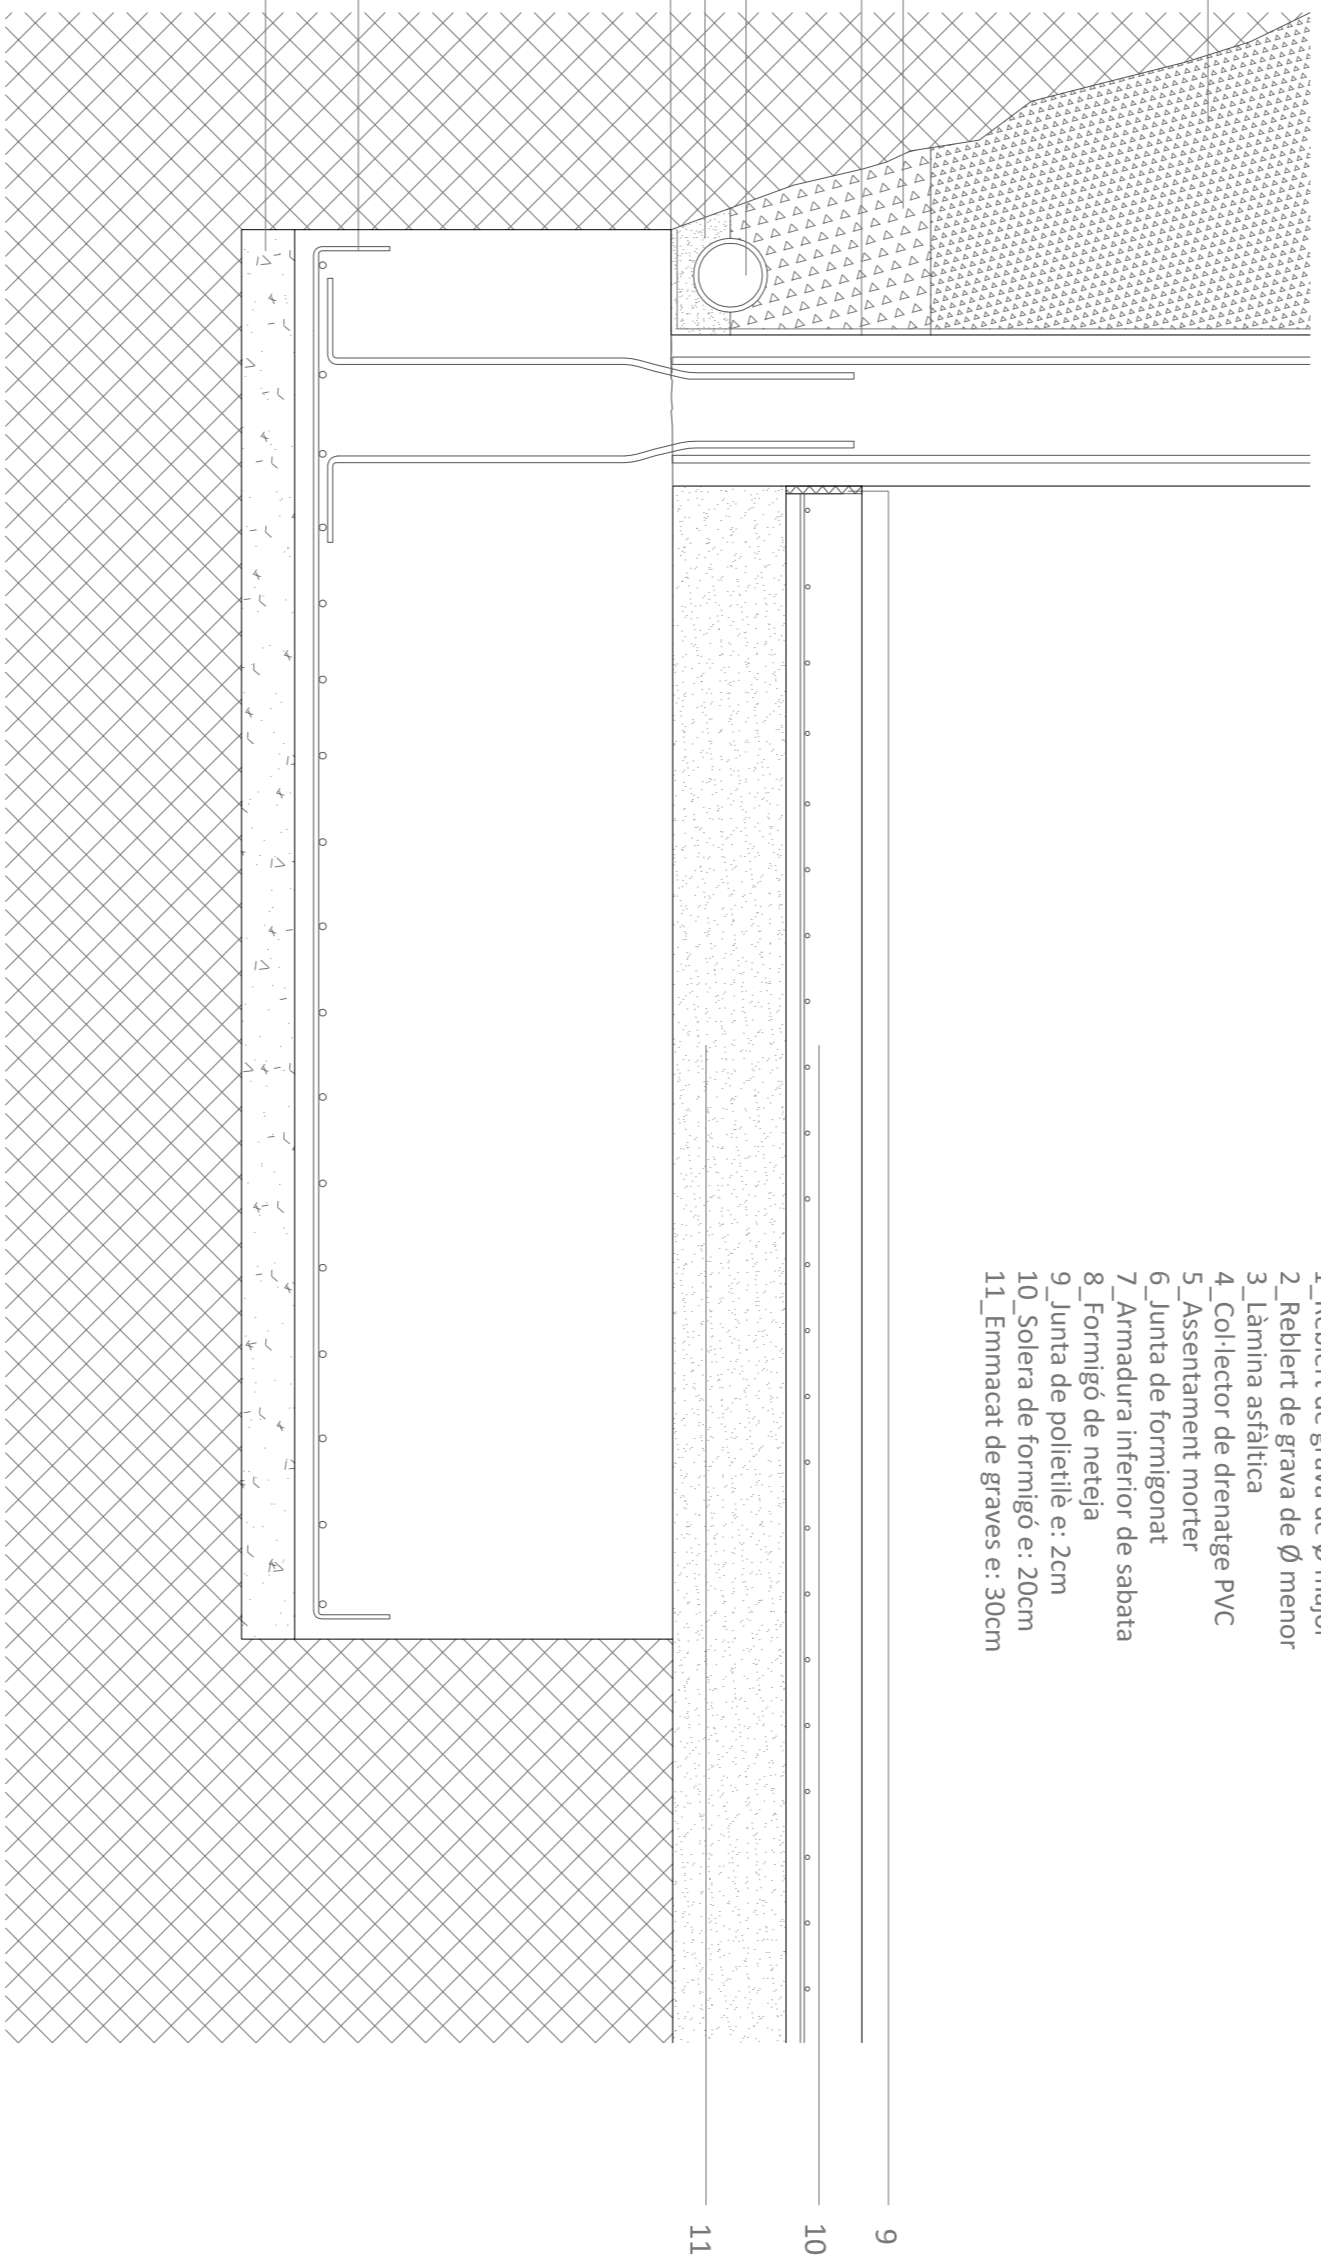

**\_Detall Mur de contenció e: 1/20**  
 1\_Rebert de grava de Ø major  
 2\_Rebert de grava de Ø menor  
 3\_Llaminha asfàltica  
 4\_Collector de drenatge PVC  
 5\_Assentament morter  
 6\_Junta de formigonet  
 7\_Armadura inferior de sabata  
 8\_Formigó de neteja  
 9\_Junta de polietilè e: 2cm  
 10\_Solera de formigó e: 20cm  
 11\_Ermatcat de grava e: 30cm

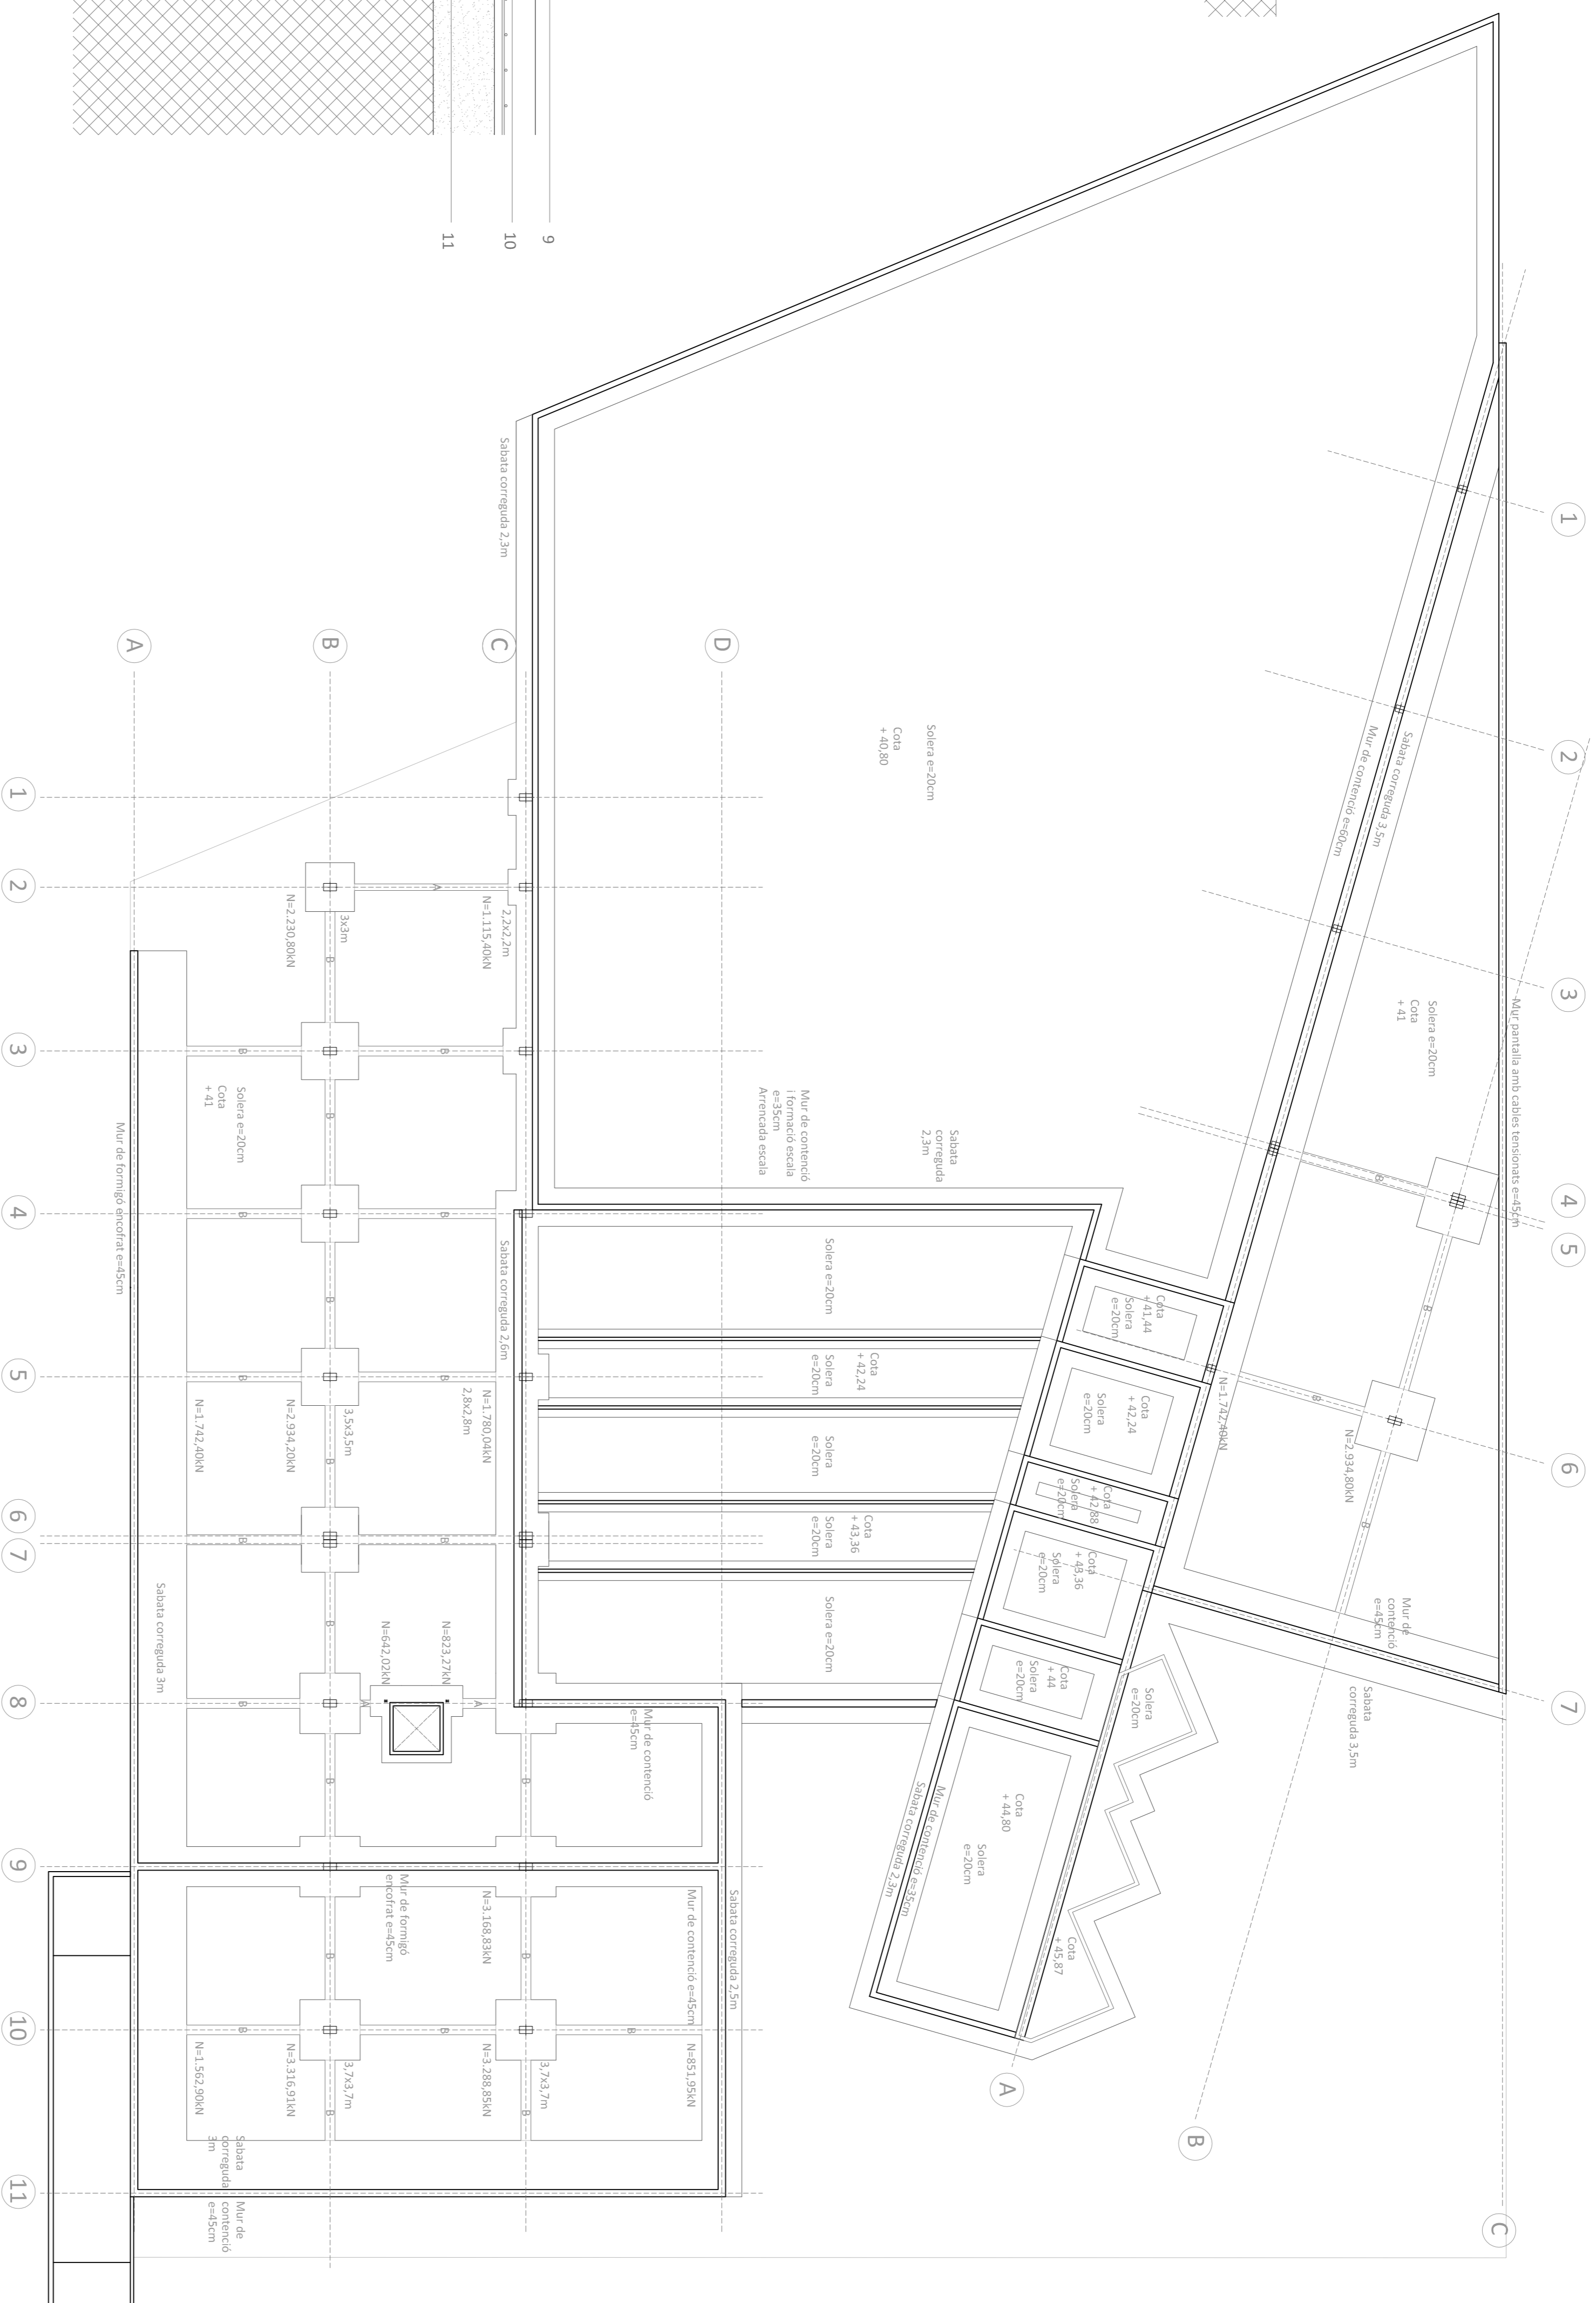

**\_Planta Fonamentació e: 1/250**

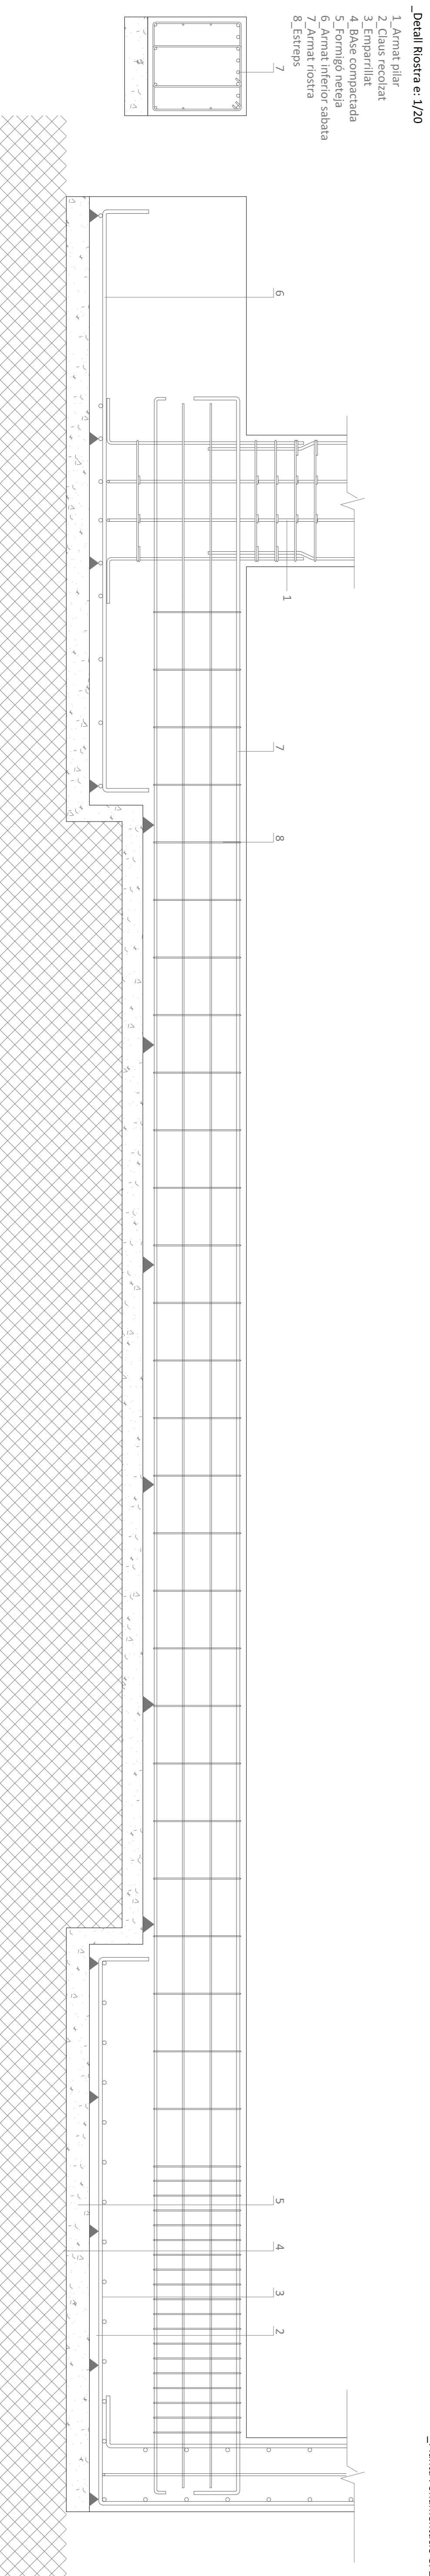

**\_Detall Rostro e: 1/20**  
 1\_Arnat pilar  
 2\_Claus recolcat  
 3\_Arnat inferior  
 4\_Pare compactada  
 5\_Formigó neteja  
 6\_Arnat inferior sabata  
 7\_Arnat rostro  
 8\_Estreps