




A-a'

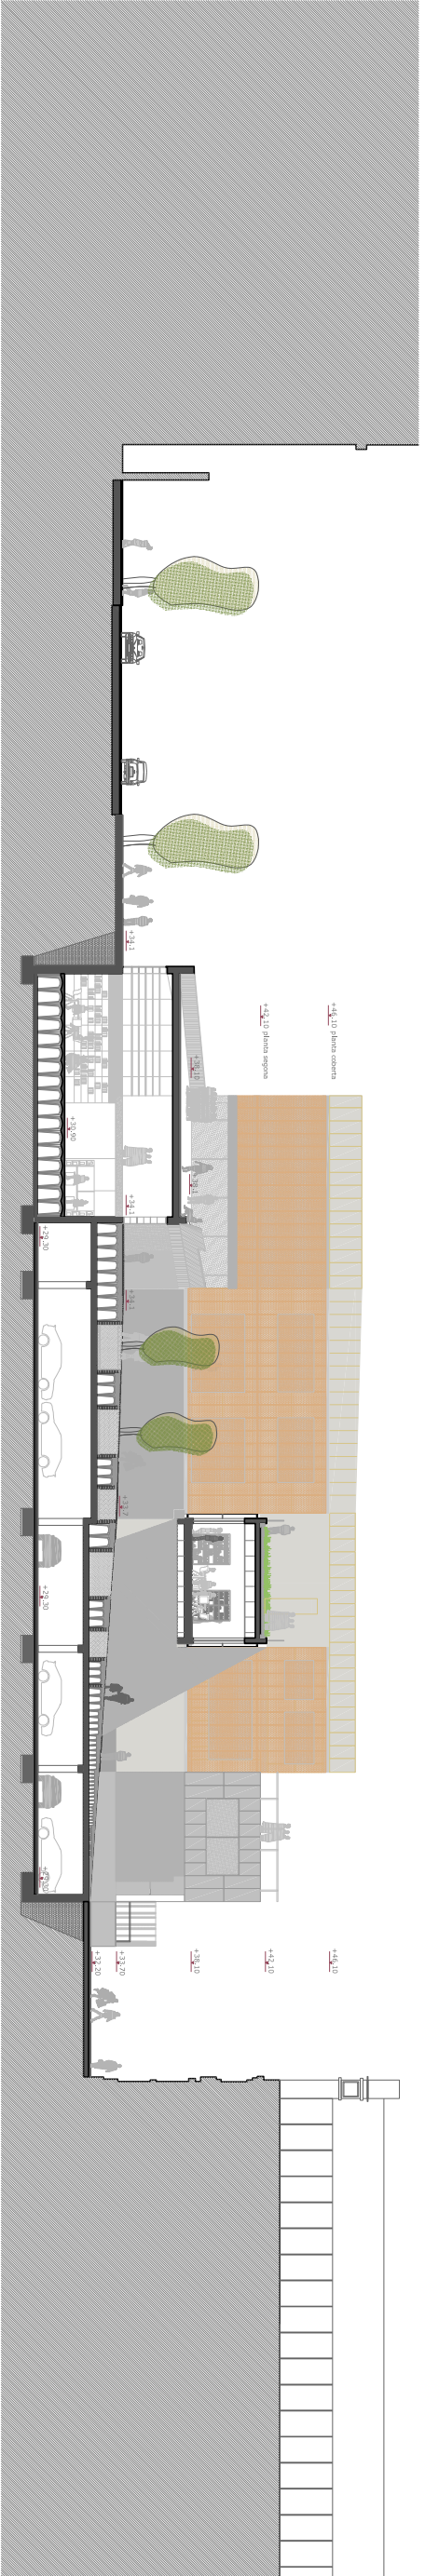


B-b'

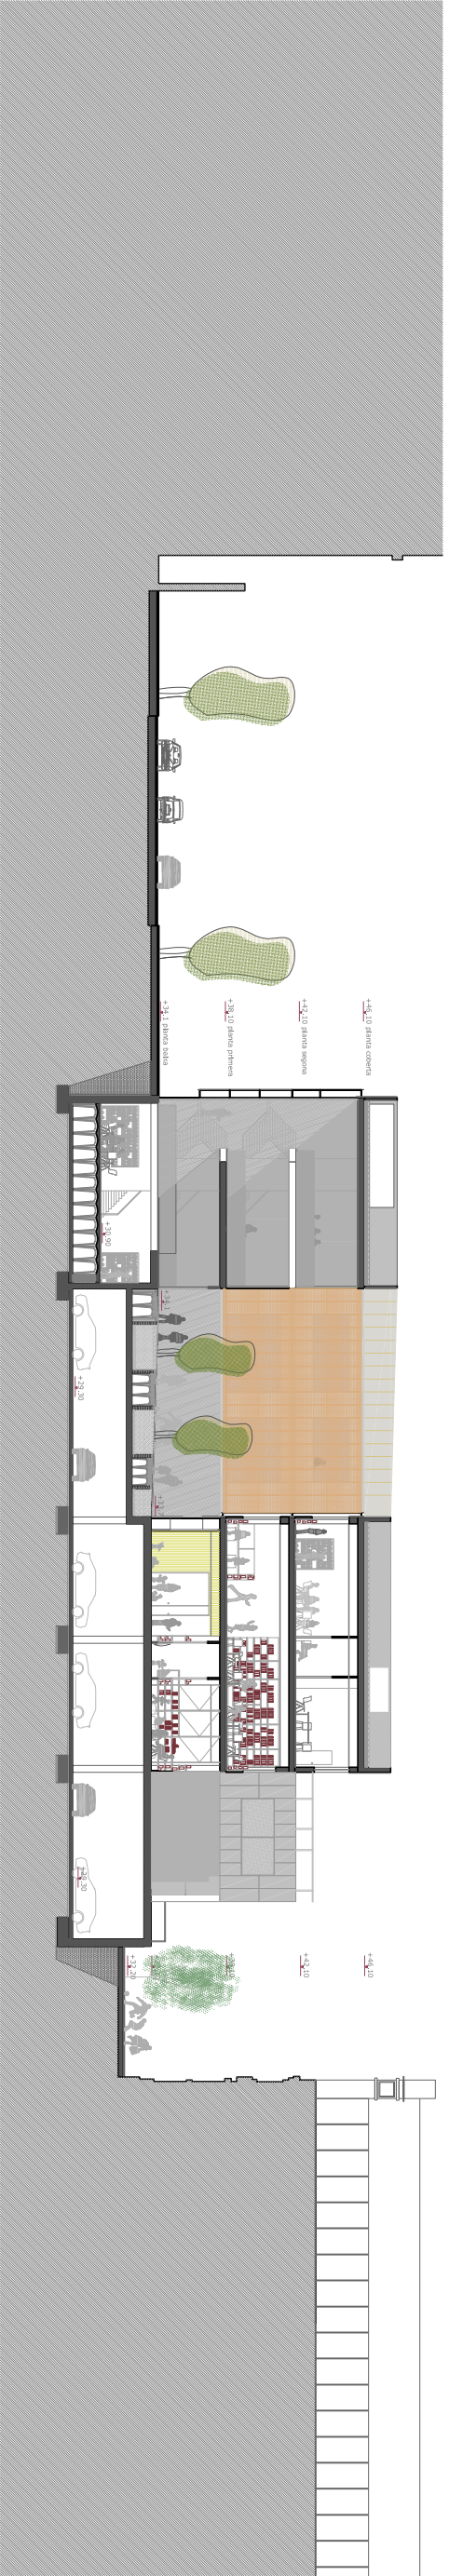

C-c'

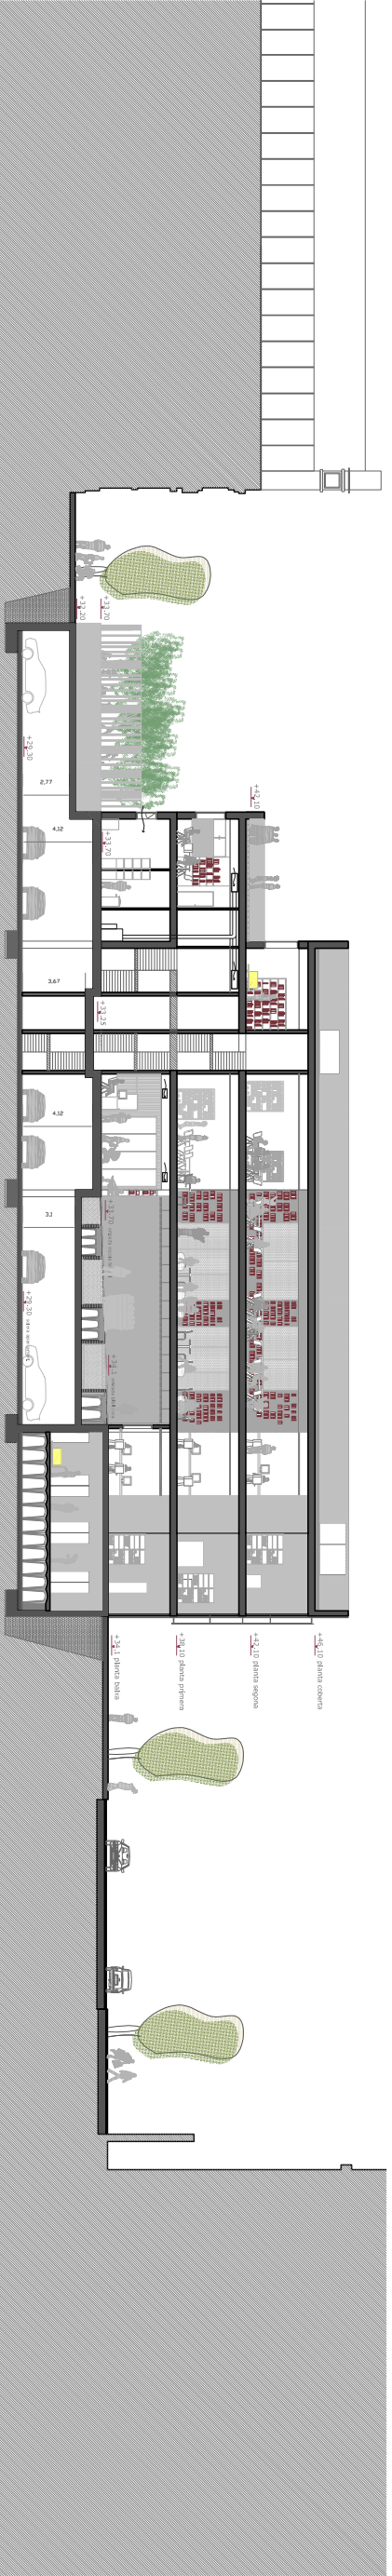

D-d'

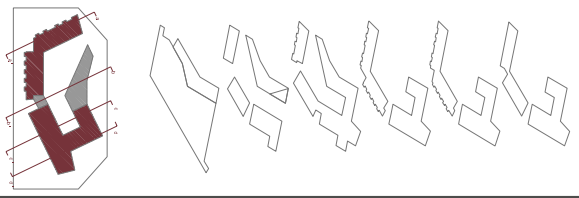

- 1 ANLISI P. 01-02
- Escala ciutat
- Escala barri

- 2 CONCEPTE P. 03-04
- Estratègia
- Programa

- 3 ARQUITECTURA P. 05-14

- Planta emplaçament
- Edifi públic
- Planta baixa
- Planta soterrani
- Planta primera
- Planta segona
- Planta tercera
- Seccions
- Alçats 1
- Alçats 2

- 4 CONSTRUCCIÓ P. 15-16
- Secció façana tipus
- Secció rampa

- 5 ESTRUCTURA P. 17-18
- Plantes i càlculs 1
- Plantes i càlculs 2

- 6 INSTAL·LACIONS P. 19-23
- Climatització
- Sanejament
- Fonamentació
- Il·luminació
- Incidis



EQUIPMENTS PÚBLICS

A L'EIXAMPLE DE BARCELONA

PGC ETSAV febrer 2011

Tribunal 7

Tutor Lluís Parramón

Laura Nieto Méndez