


■ Planta baixa d'obra s'estructura

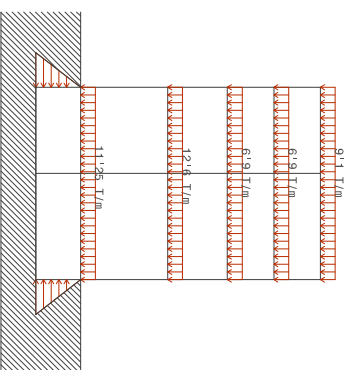


■ Còmput volumètric

Tipus de Forjat	Llambes massisses	23 m
	Concreta (Lamb/28)	6,4 m
Pes brut del forjat	Llambes a l'estructura	600 Kg/m ²
	Col·locats	40 Kg/m ²
	Planes solars	25 Kg/m ²
	Sobrecàrrega d'ús	25 Kg/m ²
	Sobrecàrrega d'ús	1015 Kg/m ²
TOTAL		


■ Tipus de Forjat (casal i localitat)

Tipus de Forjat	Concreta (Lamb/28)	27 m
	Concreta (Lamb/28)	10 m
Pes brut del forjat	Llambes massisses	600 Kg/m ²
	Sobrecàrrega a l'estructura	600 Kg/m ²
	Sobrecàrrega d'ús	500 Kg/m ²
	Sobrecàrrega de nu	50 Kg/m ²
TOTAL		1875 Kg/m ²


■ Tallants

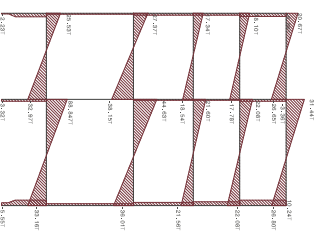

■ Membrats

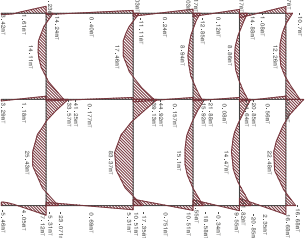

■ Membrats

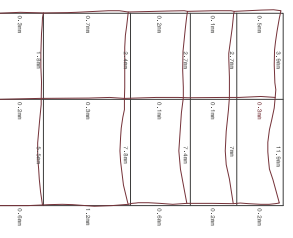

■ Còmput volumètric

Tipus de Forjat	Llambes massisses	23 m
	Concreta (Lamb/28)	6,4 m
Pes brut del forjat	Llambes a l'estructura	600 Kg/m ²
	Col·locats	40 Kg/m ²
	Planes solars	25 Kg/m ²
	Sobrecàrrega d'ús	25 Kg/m ²
	Sobrecàrrega d'ús	1015 Kg/m ²
TOTAL		

■ Tipus de Forjat (casal i localitat)

Tipus de Forjat	Concreta (Lamb/28)	27 m
	Concreta (Lamb/28)	10 m
Pes brut del forjat	Llambes massisses	600 Kg/m ²
	Sobrecàrrega a l'estructura	600 Kg/m ²
	Sobrecàrrega d'ús	500 Kg/m ²
	Sobrecàrrega de nu	50 Kg/m ²
TOTAL		1875 Kg/m ²


■ Còmput volumètric

Tipus de Forjat	Llambes massisses	23 m
	Concreta (Lamb/28)	6,4 m
Pes brut del forjat	Llambes a l'estructura	600 Kg/m ²
	Col·locats	40 Kg/m ²
	Planes solars	25 Kg/m ²
	Sobrecàrrega d'ús	25 Kg/m ²
	Sobrecàrrega d'ús	1015 Kg/m ²
TOTAL		


■ Tipus de Forjat (casal i localitat)

Tipus de Forjat	Concreta (Lamb/28)	27 m
	Concreta (Lamb/28)	10 m
Pes brut del forjat	Llambes massisses	600 Kg/m ²
	Sobrecàrrega a l'estructura	600 Kg/m ²
	Sobrecàrrega d'ús	500 Kg/m ²
	Sobrecàrrega de nu	50 Kg/m ²
TOTAL		1875 Kg/m ²


■ Forjat 42.10 (Llamb) e 1:250

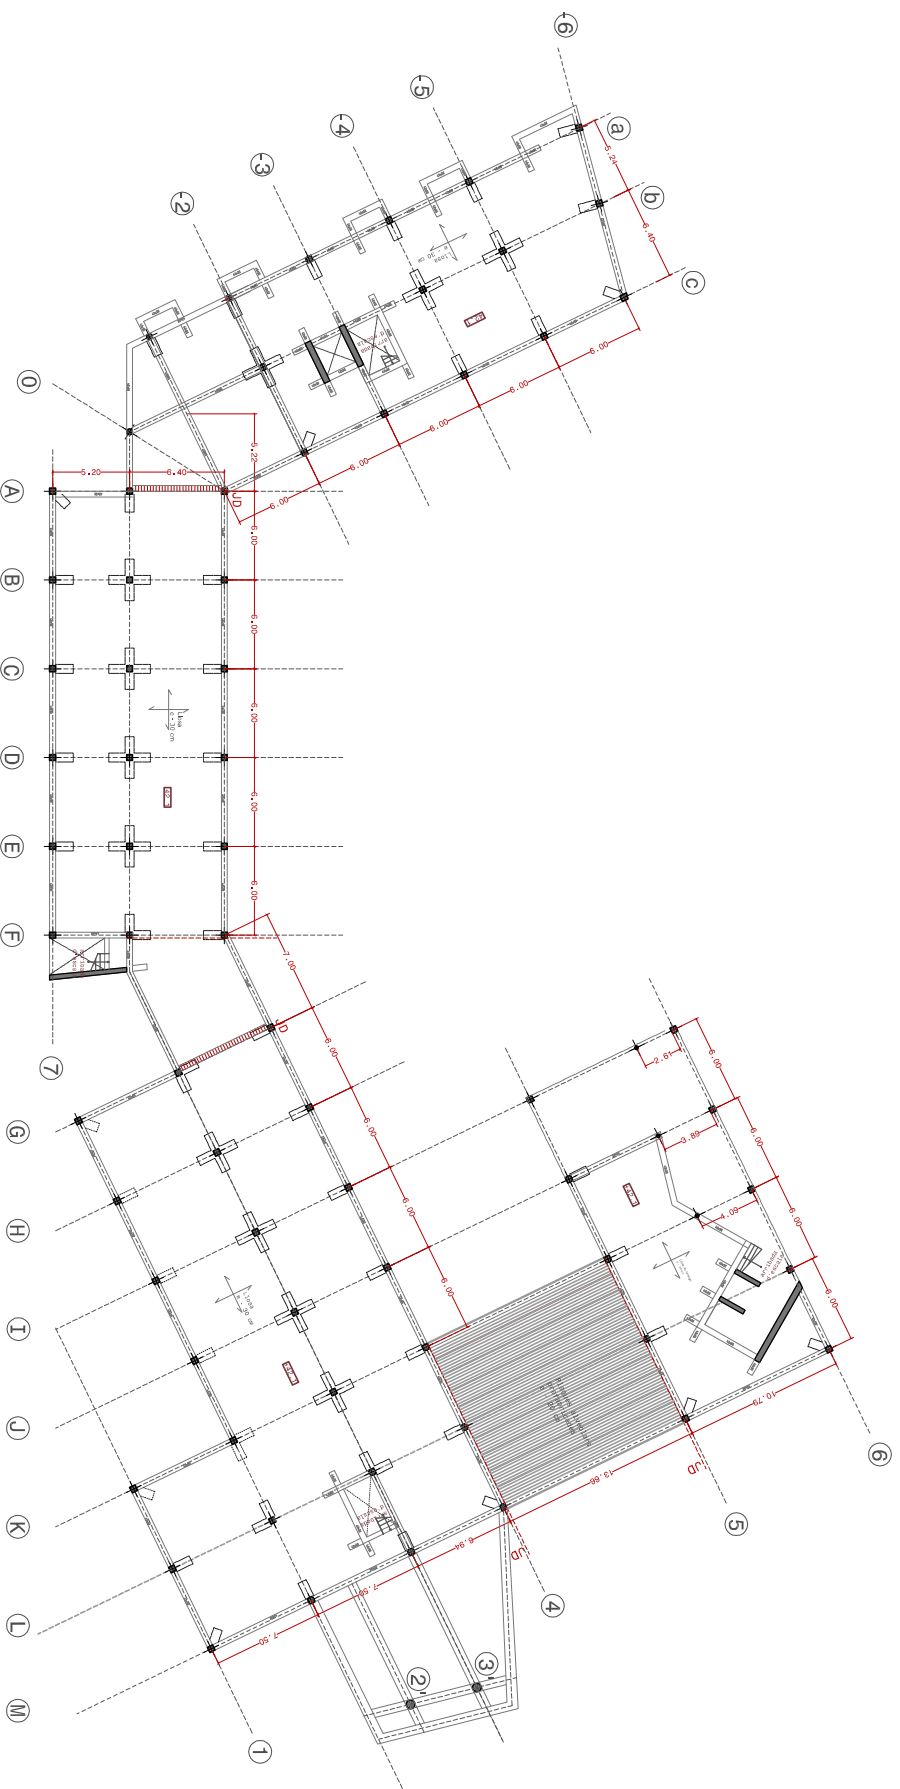



■ Forjat 38.10 e 1:500

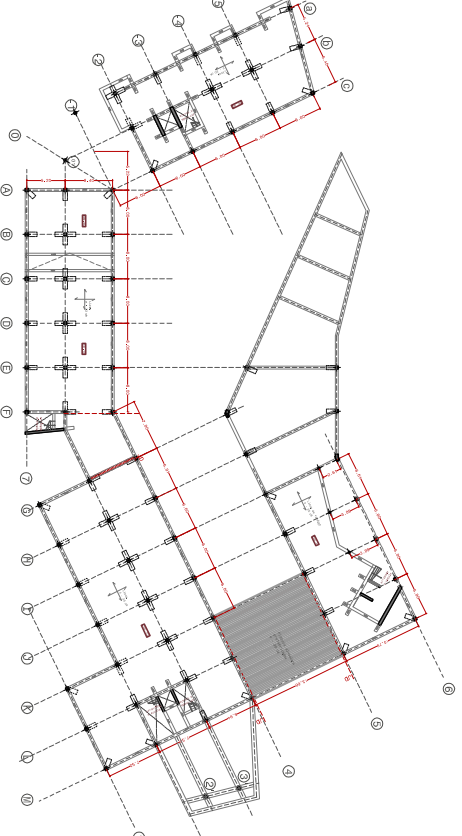

■ Forjat 42.10 e 1:500

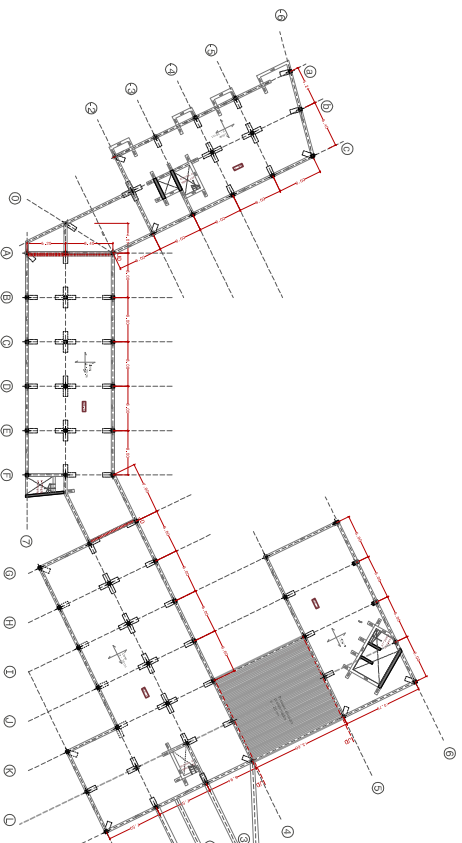

■ Forjat 48.50 e 1:500

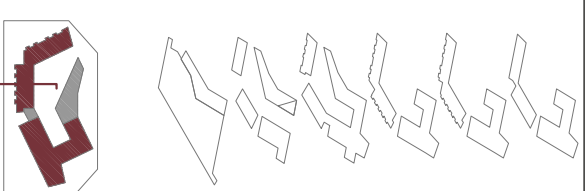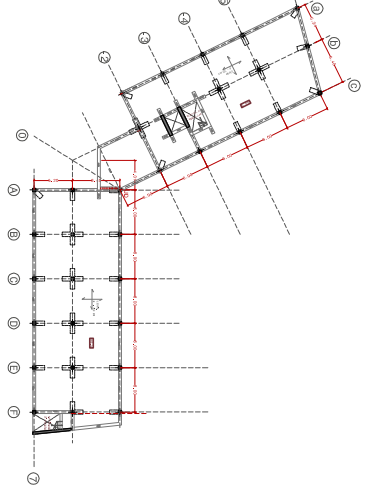

1 ANALISI

P-01-02

Escala ciutat

Escala barri

2 CONCEPTE

P-03-04

Estratègia

Programa

3 ARQUITECTURA

P-05-14

Planta emplaçament

Espai públic

Planta baixa

Planta soterrani

Planta primera

Planta segona

Planta tercera

Seccions

Alçats 1

Alçats 2

4 CONSTRUCCIÓ

P-15-16

Secció façana tipus

Secció rampa

5 ESTRUCTURA

P-17-18

Plantes i càlculs 1

Plantes i càlculs 2

6 INSTAL·LACIONS

P-19-23

Climatització

Sanjament

Fontaneria

Il·luminació

Incendis



EQUIPAMENTS PÚBLICS

A.L'EIXAMPLE DE BARCELONA

PPC EISAV febrer 2011

Tribunal 7

Tutor Lluís Parramon

Laura Nieto Méndez