
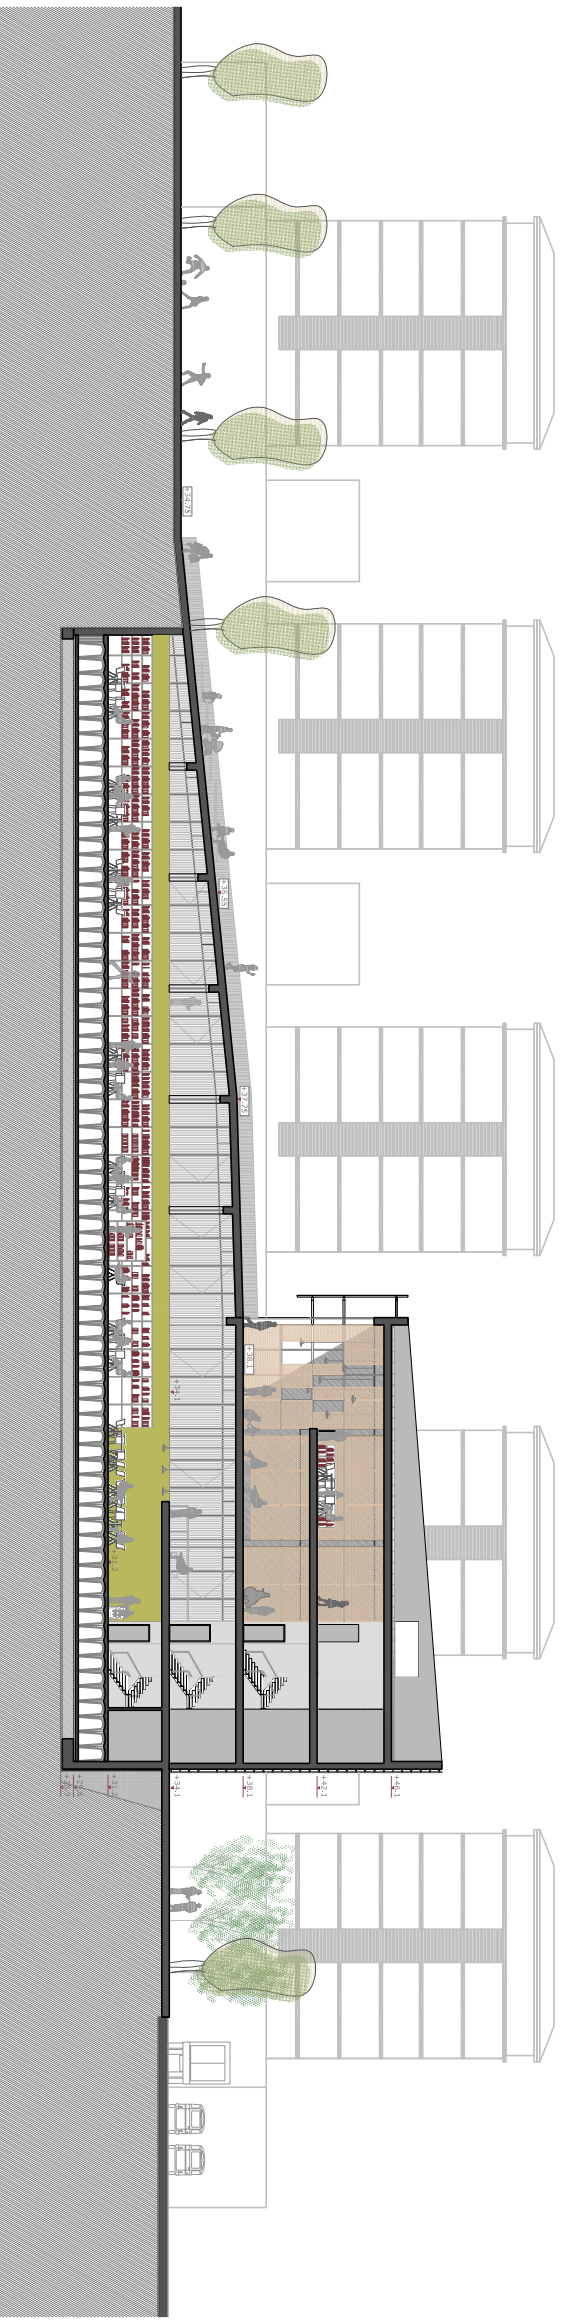


<ul style="list-style-type: none"> Organització del programa 38.'10 Biblioteca Planta Primera <ul style="list-style-type: none"> Accesos verticals Hall recepció Zona de diferils i revistes Espai polivalent Zona infantil Zona informàtica i so Zona lectura Zona estudi Serveis Localitat Localitat instal·lacions 	<p>24,02 m² 12,05 m² 141,94 m² 22,24 m² 240,06 m² 150,14 m² 140,77 m² 201,08 m² 132,17 m² 190,05 m² 24,09 m² 5,08 m² 14,05 m² 8,15 m² 7,20 m² 27,02 m² 17,26 m² 12,57 m² 26,04 m² 78,54 m² 3,29 m² 6,53 m²</p>
<ul style="list-style-type: none"> 38.'10 Vivendes <ul style="list-style-type: none"> Accesos verticals Vies d'evacuació Espai de refugi/passera Vivendes 	<p>4,70 m² 10,35 m² 57,44 m² 229,30 m²</p>
<ul style="list-style-type: none"> Esquema programàtic 	
<ul style="list-style-type: none"> Privacitat 	<p>Travessa a la planta primera en paral·lela a pública i de refugi. El Hall de recepció de planta 1 té una promena pública després de l'espai d'educació i de lectura. A més, hi ha una sala per a diferents usos: sala de diferils i revistes, sala de lectura i sala de estudi.</p>
<ul style="list-style-type: none"> Relació Interior-exterior 	<p>Al llarg de tota la longitud s'estableixen relacions amb l'exterior mitjançant la intervenció d'espais públics, jardins i façanes sobre lloms.</p>
<ul style="list-style-type: none"> Organització del programa 	<p>Les comunicacions verticals connecten i desconnecten amb cada planta. Així, permet establir diferents usos i usos de planta en funció de les zones de planta. Els espais públics es situen en zones que són de difícil accés i que són de difícil accés.</p>
<ul style="list-style-type: none"> Façanes Interiors 	<p>La façana està projectada per tal de poder haver projectat una façana amb la que es pugui aconseguir una façana amb una gran quantitat de fenestres i una promena pública. Així, permet establir diferents usos i usos de planta en funció de les zones de planta.</p>

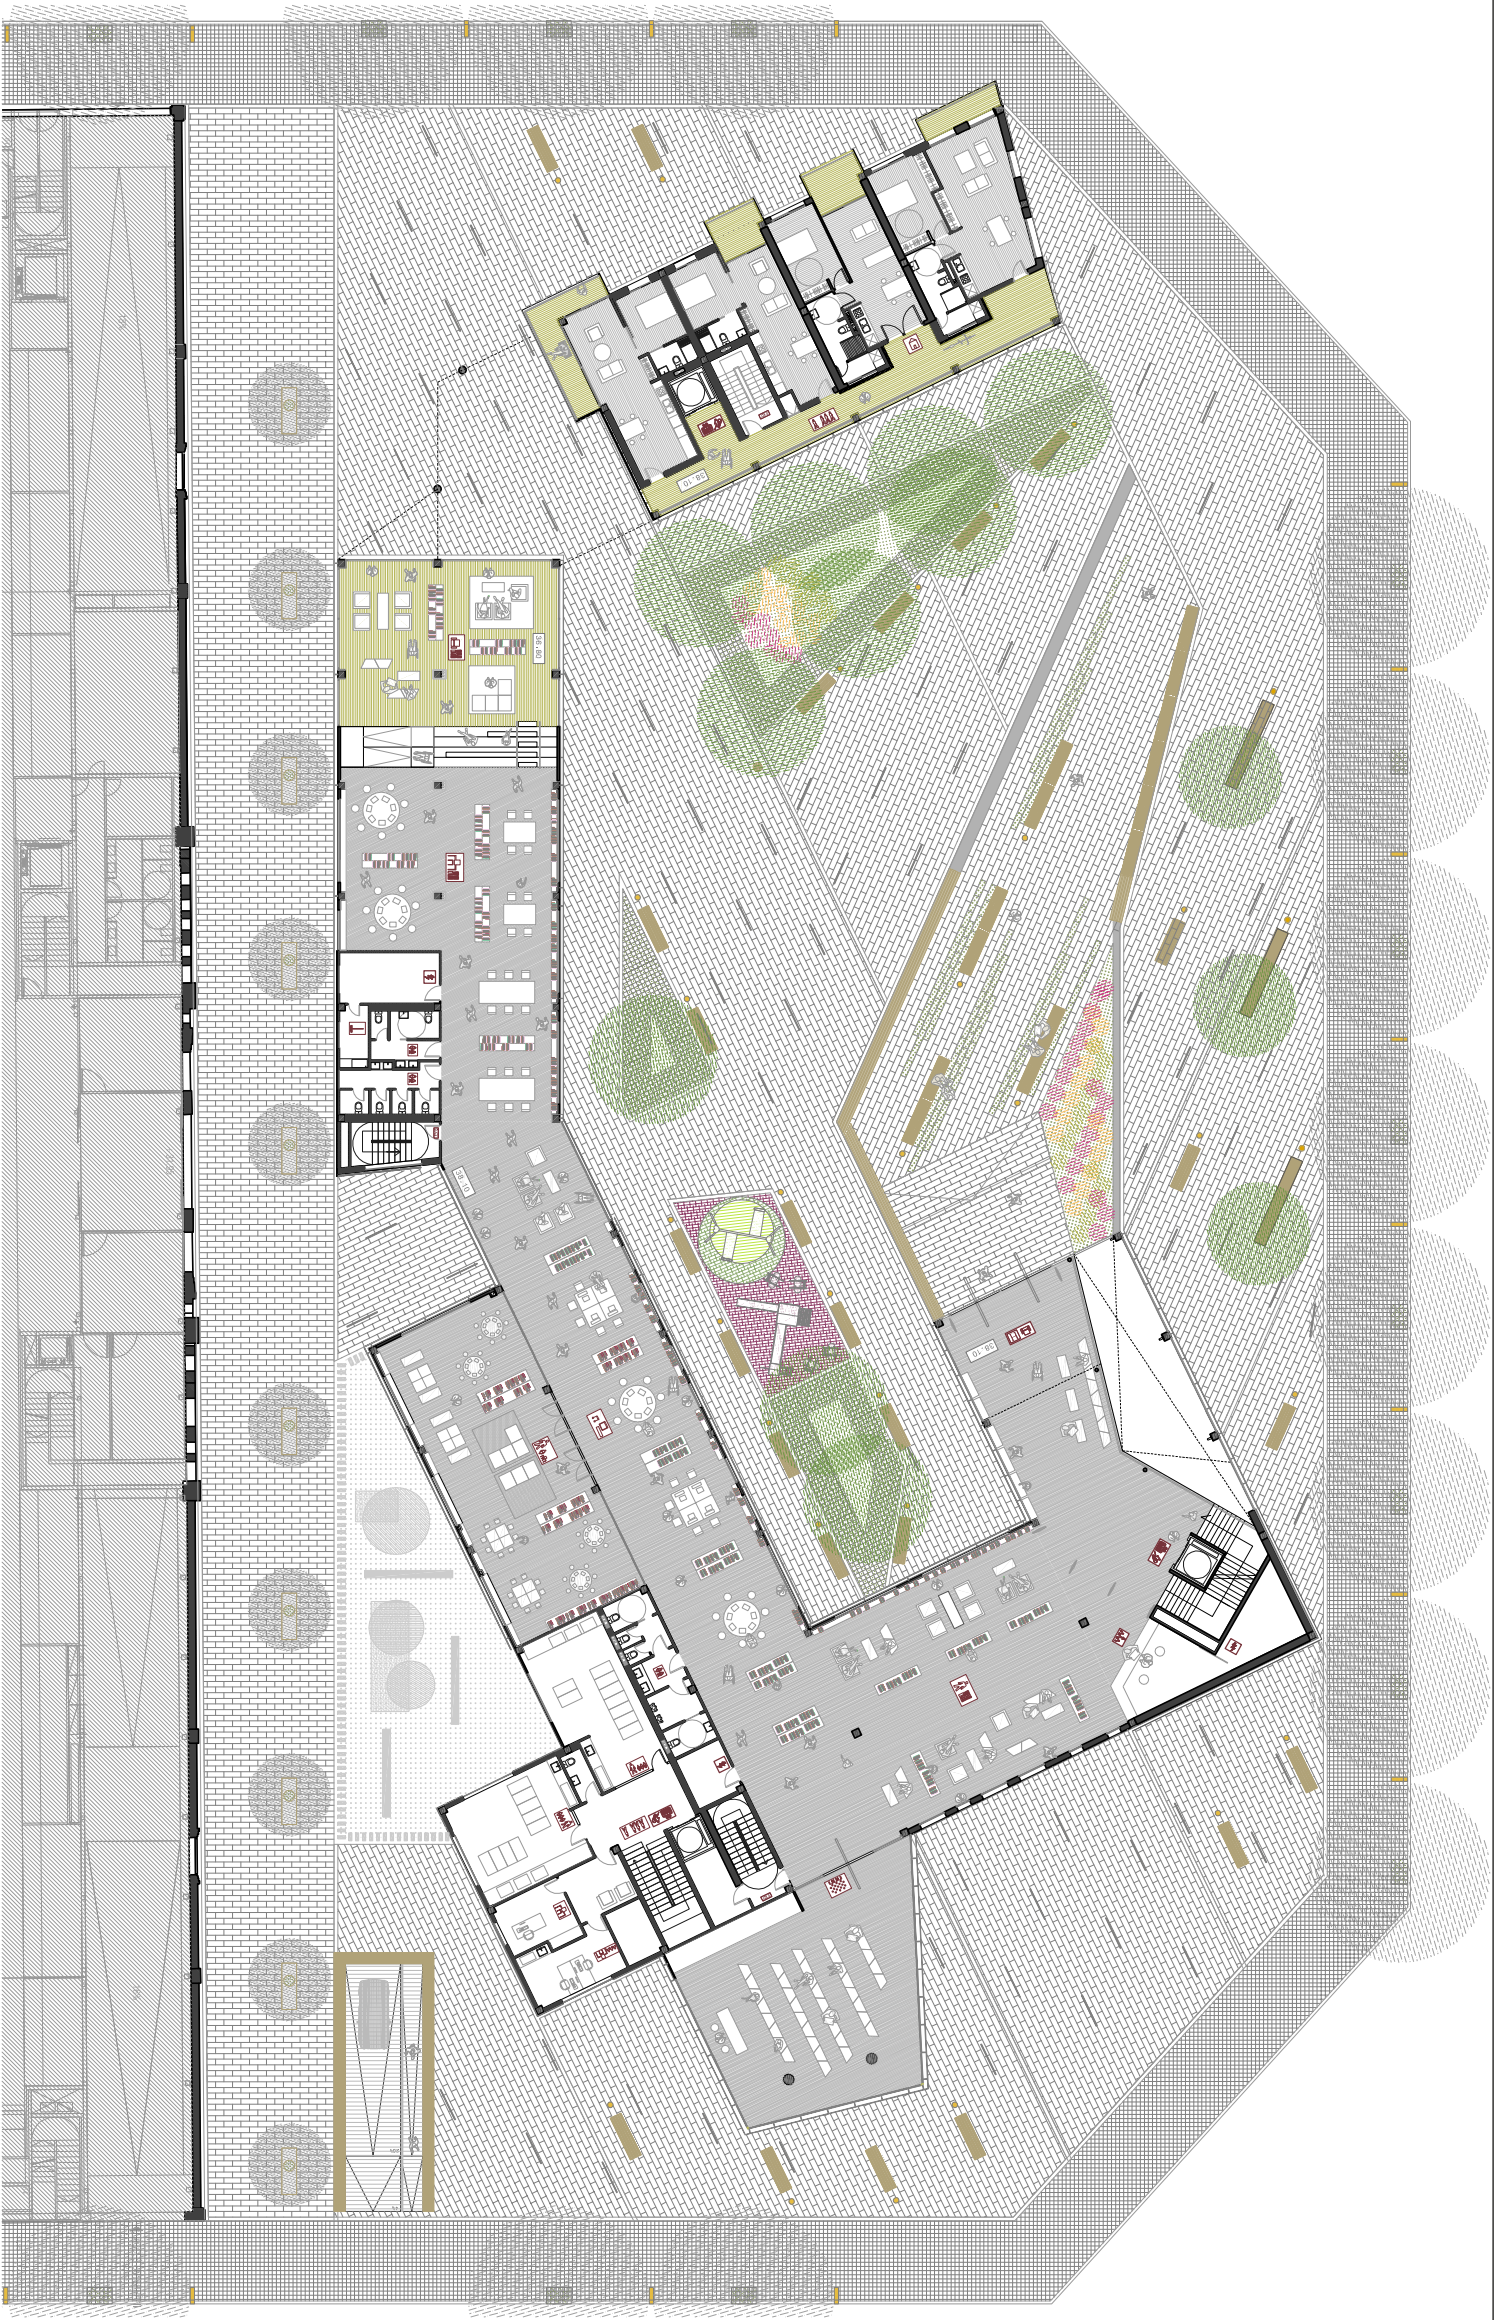

1 ANUL·LE P.01-02

Escala ciutat

Escala barri

2 CONCEPTE P.03-04

Estratègia

Programa

3 ARQUITECTURA P.05-14

Planta emplaçament

Espai públic

Planta baixa

Planta soterrani

Planta primera

Planta segona

Planta tercera

Seccions

Alçats 1

Alçats 2

4 CONSTRUCCIÓ P.15-16

Secció façana tipus

Secció rampa

5 ESTRUCTURA P.17-19

Plantes i calcals 1

Plantes i calcals 2

6 INSTAL·LACIONS P.19-23

Climatització

Sanjament

Foneria

Il·luminació

Incidis

20m x 11,20m

20m x 11,20m

EQUIPAMENTS PÚBLICS

A.L'EIXAMPLE DE BARCELONA

PCF ETSAB febrer 2011

Tribunal 7

Tutor Lluís Parramon

Laura Nieto Méndez