


secció constructiva interior per lluernari_e 1/20
0,1 0,5

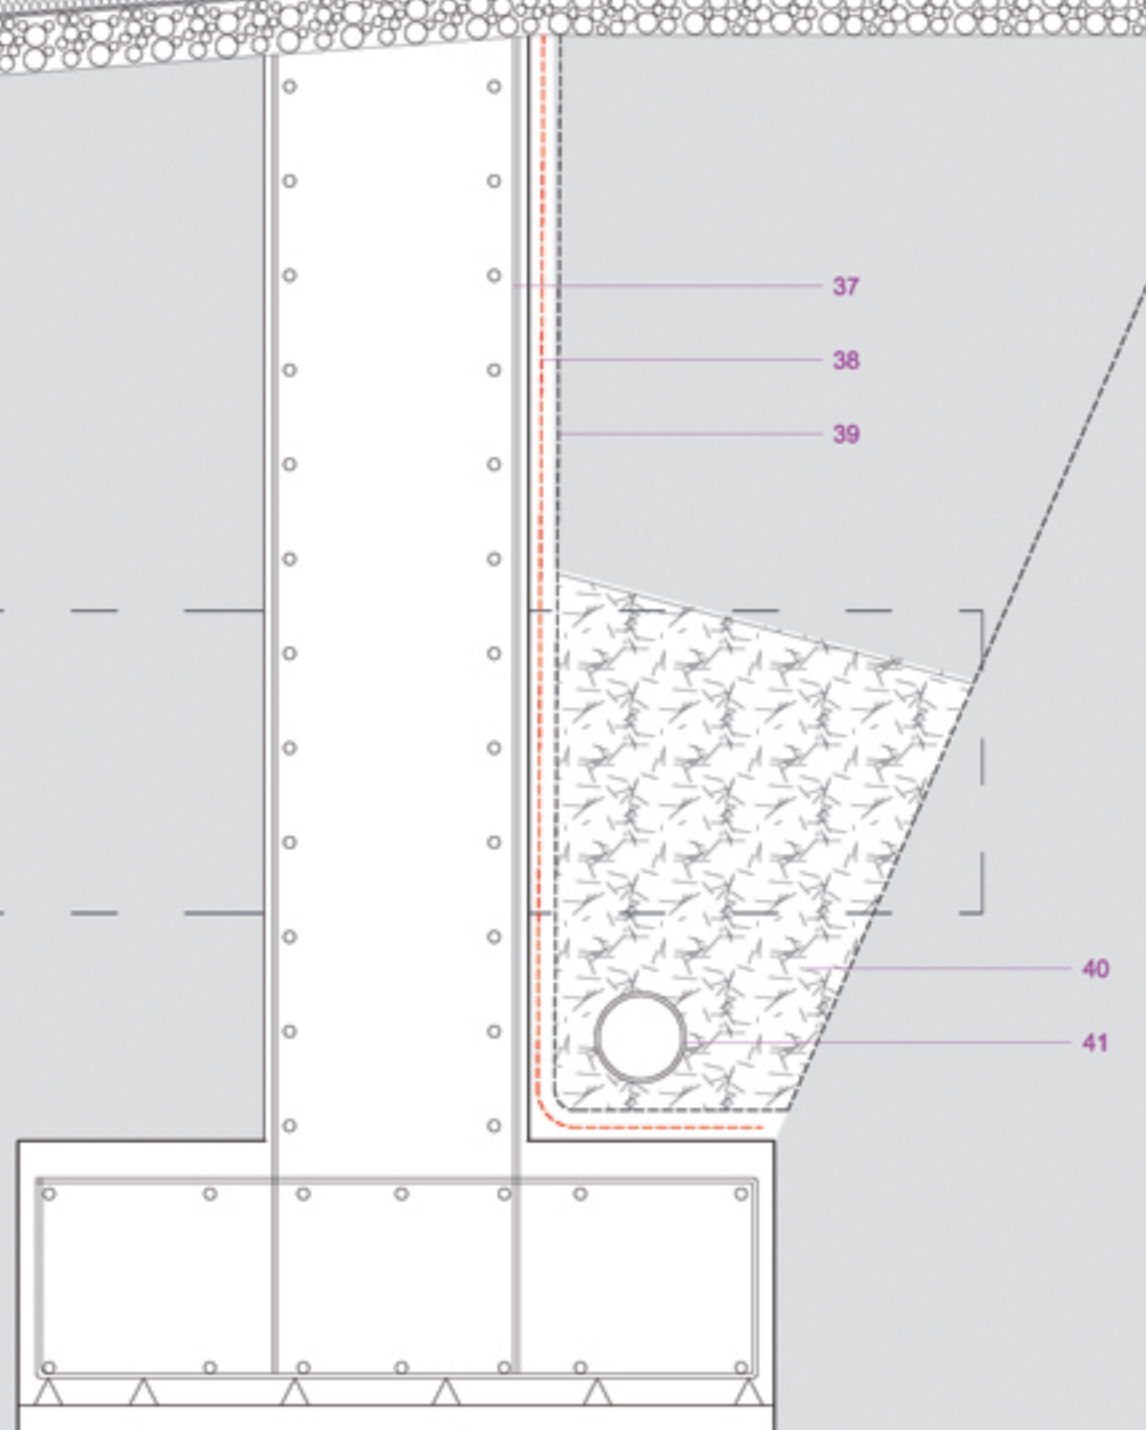

- 1_Perfil metàl·lic portant IPE 400
- 2_xapa grecada
- 3_Aïllament tèrmic i acústic _llana de rocaTipus AISLADDECK BV casa Texsa
- 4_Membrana impermeabilitzant de PVC col·locada adherida .Tipus Morterplascasa Texsa.
- 5_Acatat de coberta amb pintura per exposició a l'intemperie i rajos solars, tipus HAIRULTRA casa acerformitall color Stone 4703
- 6_Goteró de xapa galvanitzada fixada mecànicament.e:1mm
- 7_Perfilieria per trasdosat de placa de cartró guix sobre rastrells a estructura metàl·lica
- 8_Trasdosat de cartró guix.Tipus Knauf. e:1 cm.
- 9_Fusteria d'alumini lacat de color negre Tipus HERVENT.
- 10_Perfil metàl·lic HEB 180
- 11_Placa d'ancoratge metàl·lica a estructura de formigó 20x20 cm per a tendal d'ombracle
- 12_Ancoratge 4 820 per a tendal d'ombracle
- 13_Barrera de vapor formada per 1,5 kg/m2 de oxiasfalt
- 14_Capa de formigó alleugerat amb pendents e:10 cm
- 15_Capa de morter de ciment i sorra de dosificació 1:6.e:2cm
- 16_Junta de coberta
- 17_Membrana impermeabilitzant.
- 18_Capa de morter de ciment i sorra de dosificació 1:6 e:2cm
- 19_Morter de ciment de riu dosificació 1:8 per enrajolar.e:1cm
- 20_Rajola fina 30x30 cm.
- 21_Pedestals regulables de polipropilèResistència a la compressió 1200 kg. ud.
- 22_Llosa de pedra natural tipus LMT suelos tècnics.
- 23_LLàmina aïllament acústic tipus IMPACTODAN e:0.5 cm
- 24_Morter de regularització e:5.5 cm
- 25_Microciment e:2cm
- 26_Llosa massissa e:35cm
- 27_Porex e:2cm
- 28_Conector tipus Titan G-20
- 29_Prellosa prefabricada unidireccional c:35 cm
- 30_Grava de replé compactada e:15 cm
- 31_LLàmina no adherida
- 32_Planxa de poliestire extruït tipus ROOFMATE Dimensions 1250x 600 mm.e:8cm.Conductivitat tèrmica 0.035 W/mk.Densitat 35 kg/m³
- 33_Malla electrosoldada de 20x 20cm
- 34_Formigó HA-25
- 35_Morter de regularització e 5.5 cm
- 36_Microciment e:2cm
- 37_Mur de contenció
- 38_Capa impermeable de drenatge
- 39_LLàmina geotextil
- 40_Graves de drenatge
- 41_Drenatge mur de contenció