



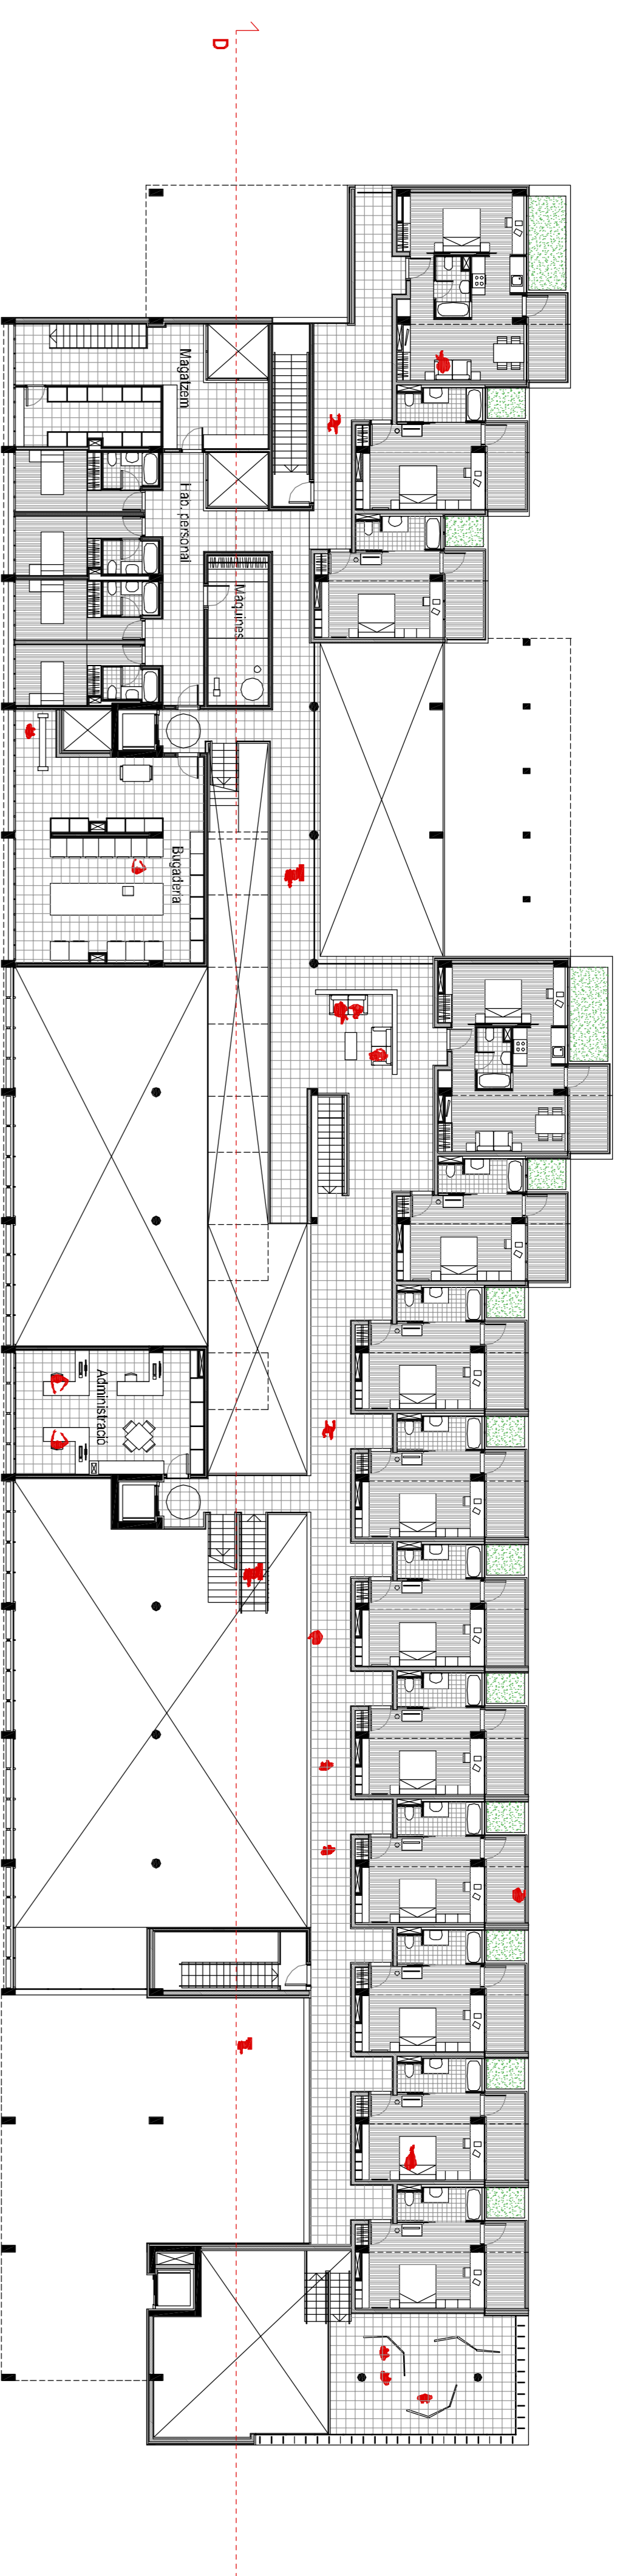

PLANTA ATELL

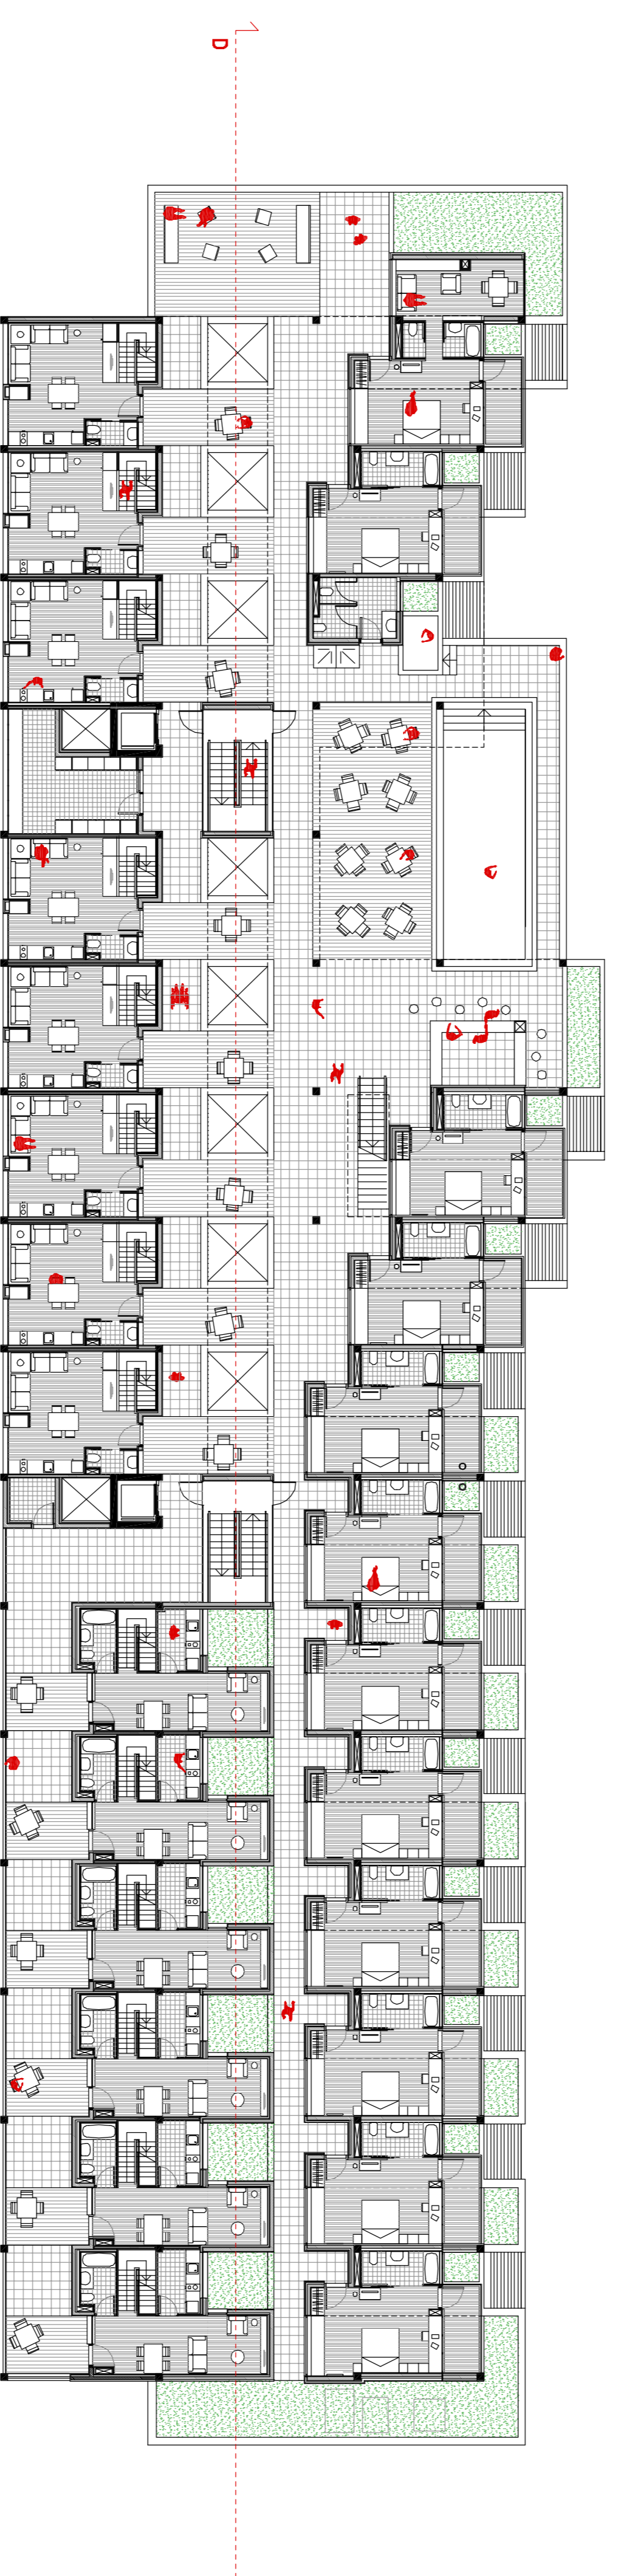

PLANTA PRIMERA



SECCIÓ LONGITUDINAL "D"

