



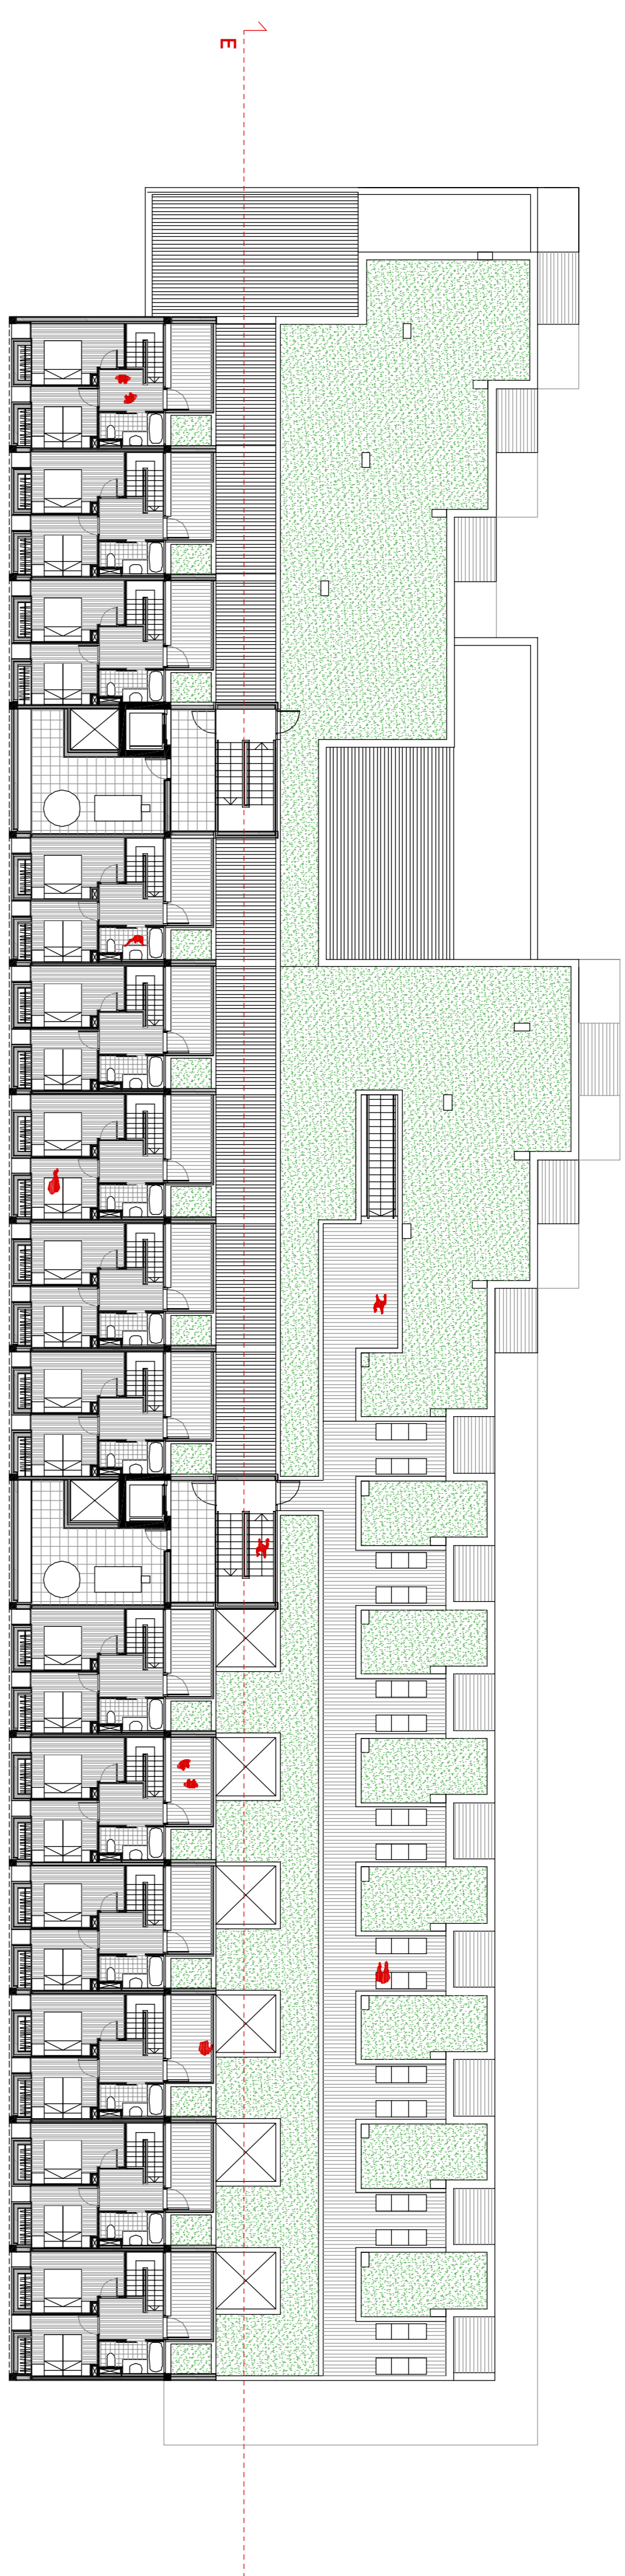

PLANTA SEGONA

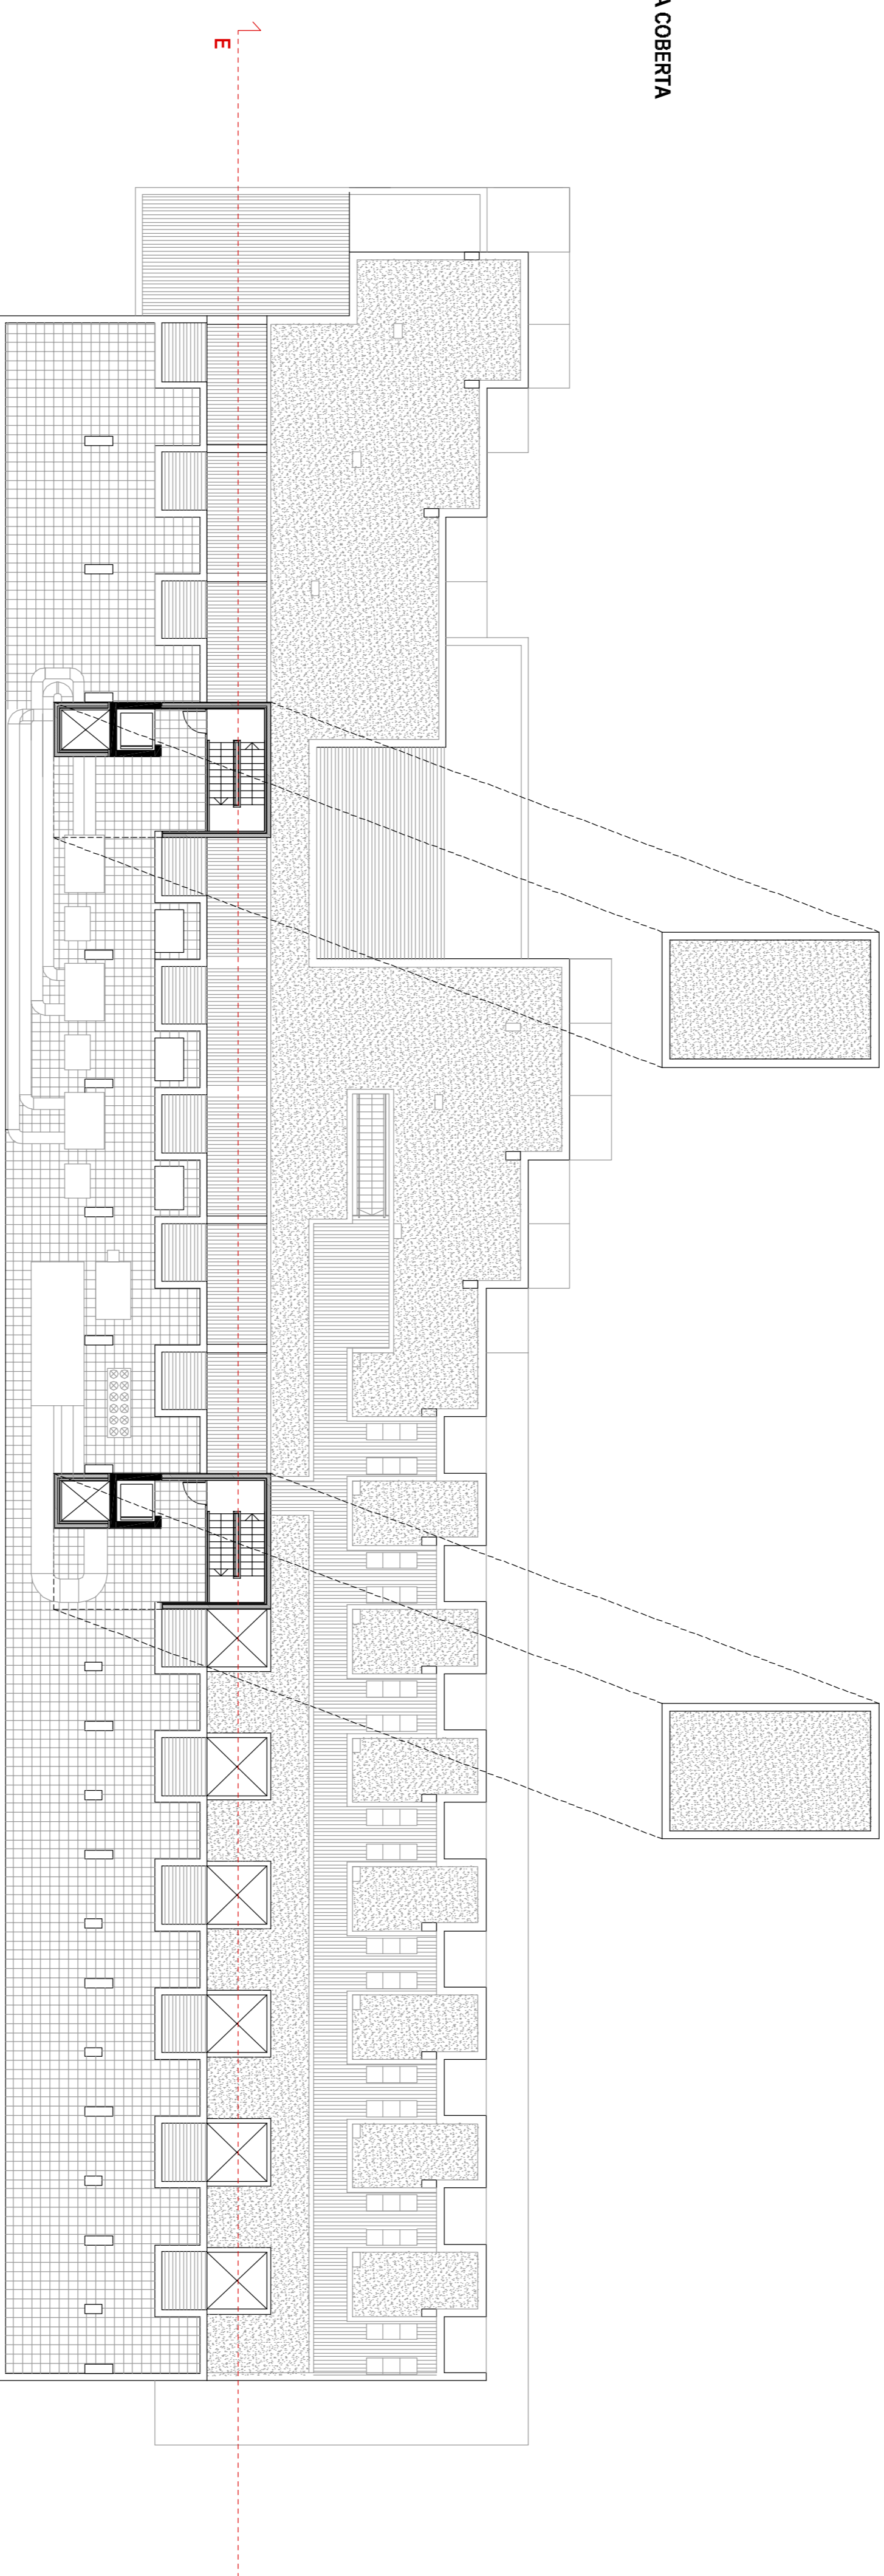

PLANTA COBERTA



SECCIÓ LONGITUDINAL "E"

