


ALÇAT SUD - FAÇANA URBANA

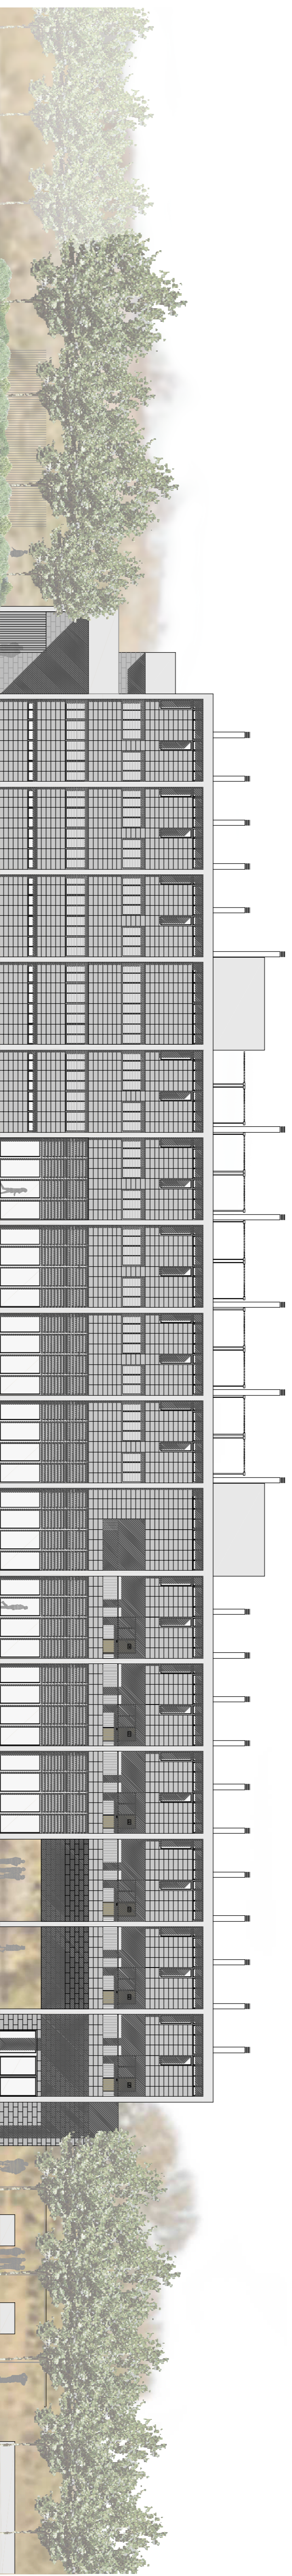

ALÇAT NORD - FAÇANA FLUVIAL



APARTHOTEL A AMPOSTA

PFC ESCOLA TÈCNICA SUPERIOR D'ARQUITECTURA DEL VALLES - Quèdrimestre de primavera 2012
AUTOR: Adria Aranda i Guillén TUTORA: Magdalena Maria Serrano

ARQUITECTURA [01|02|03|04|05|06|07|08|09|10]
CONSTRUCCIÓ [11|12]
FOMAMENTACIÓ [13]
ESTRUCTURA [14|15|16]
INSTAL·LACIONS [17|18|19|20|21]

Envolvent exterior - Façanes E:1/200