
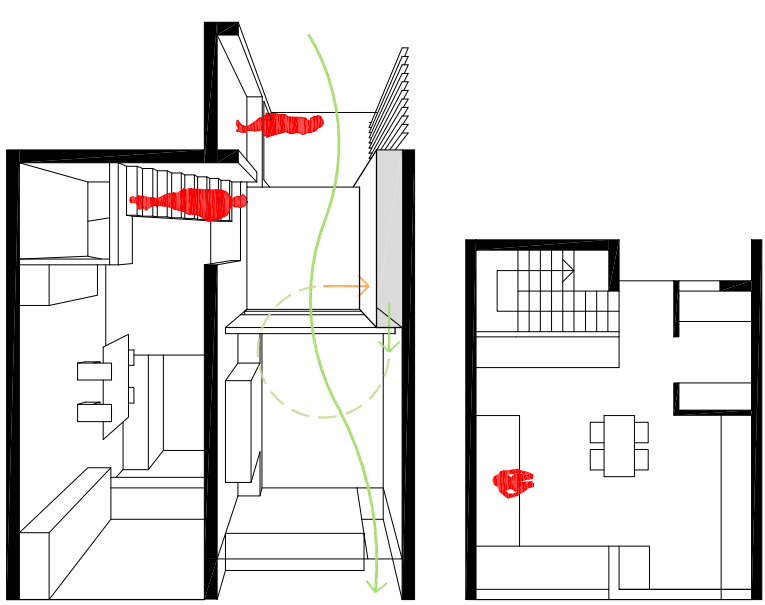


Aquesta primera tipologia es defineix com un apartament tipus duplex amb accés en el seu nivell inferior on es disposen les sales d'ús així com els espais tècnics. Es preveu que aquest nivell de apartament es pugui reanexionar amb la terrassa exterior de l'hotel incorporant parts d'aquesta com a terrassa d'ús individual per a cada usuari.



El nivell superior es destina per a les habitacions, incorporant un espai exterior (terassa). Aquest nivell és el més alt de l'edifici, permetent aconseguir vistes cap al riu, serpentant l'estructura de les habitacions.

Quadre de superfícies (Superfície útil)


Passos i escala	4,15 m²
Bany	7,30 m²
Cuina	5,30 m²
Sala estar	12,25 m²
Sala estar-habitacions	8,25 m²
Dormitori 1	7,95 m²
Dormitori 2	9,55 m²
Total	55,15 m²
Ràtio (m²/ús persona)	13,78

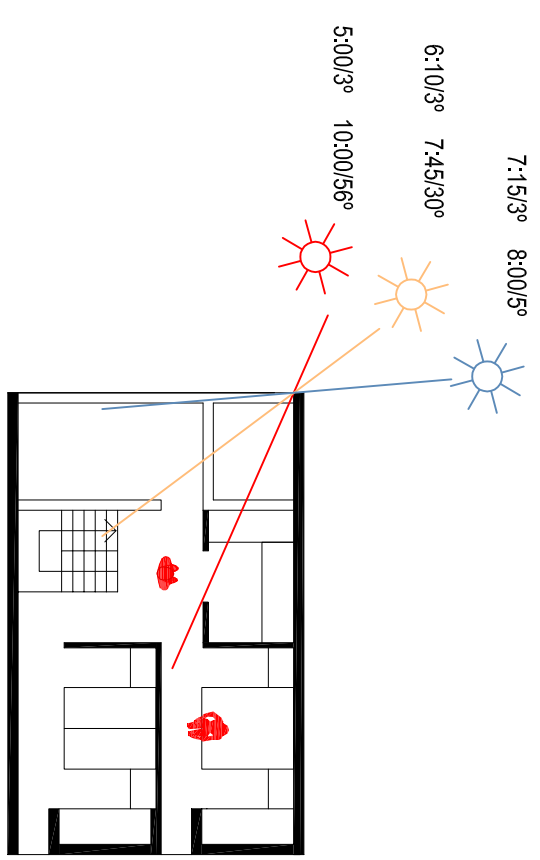


Situació

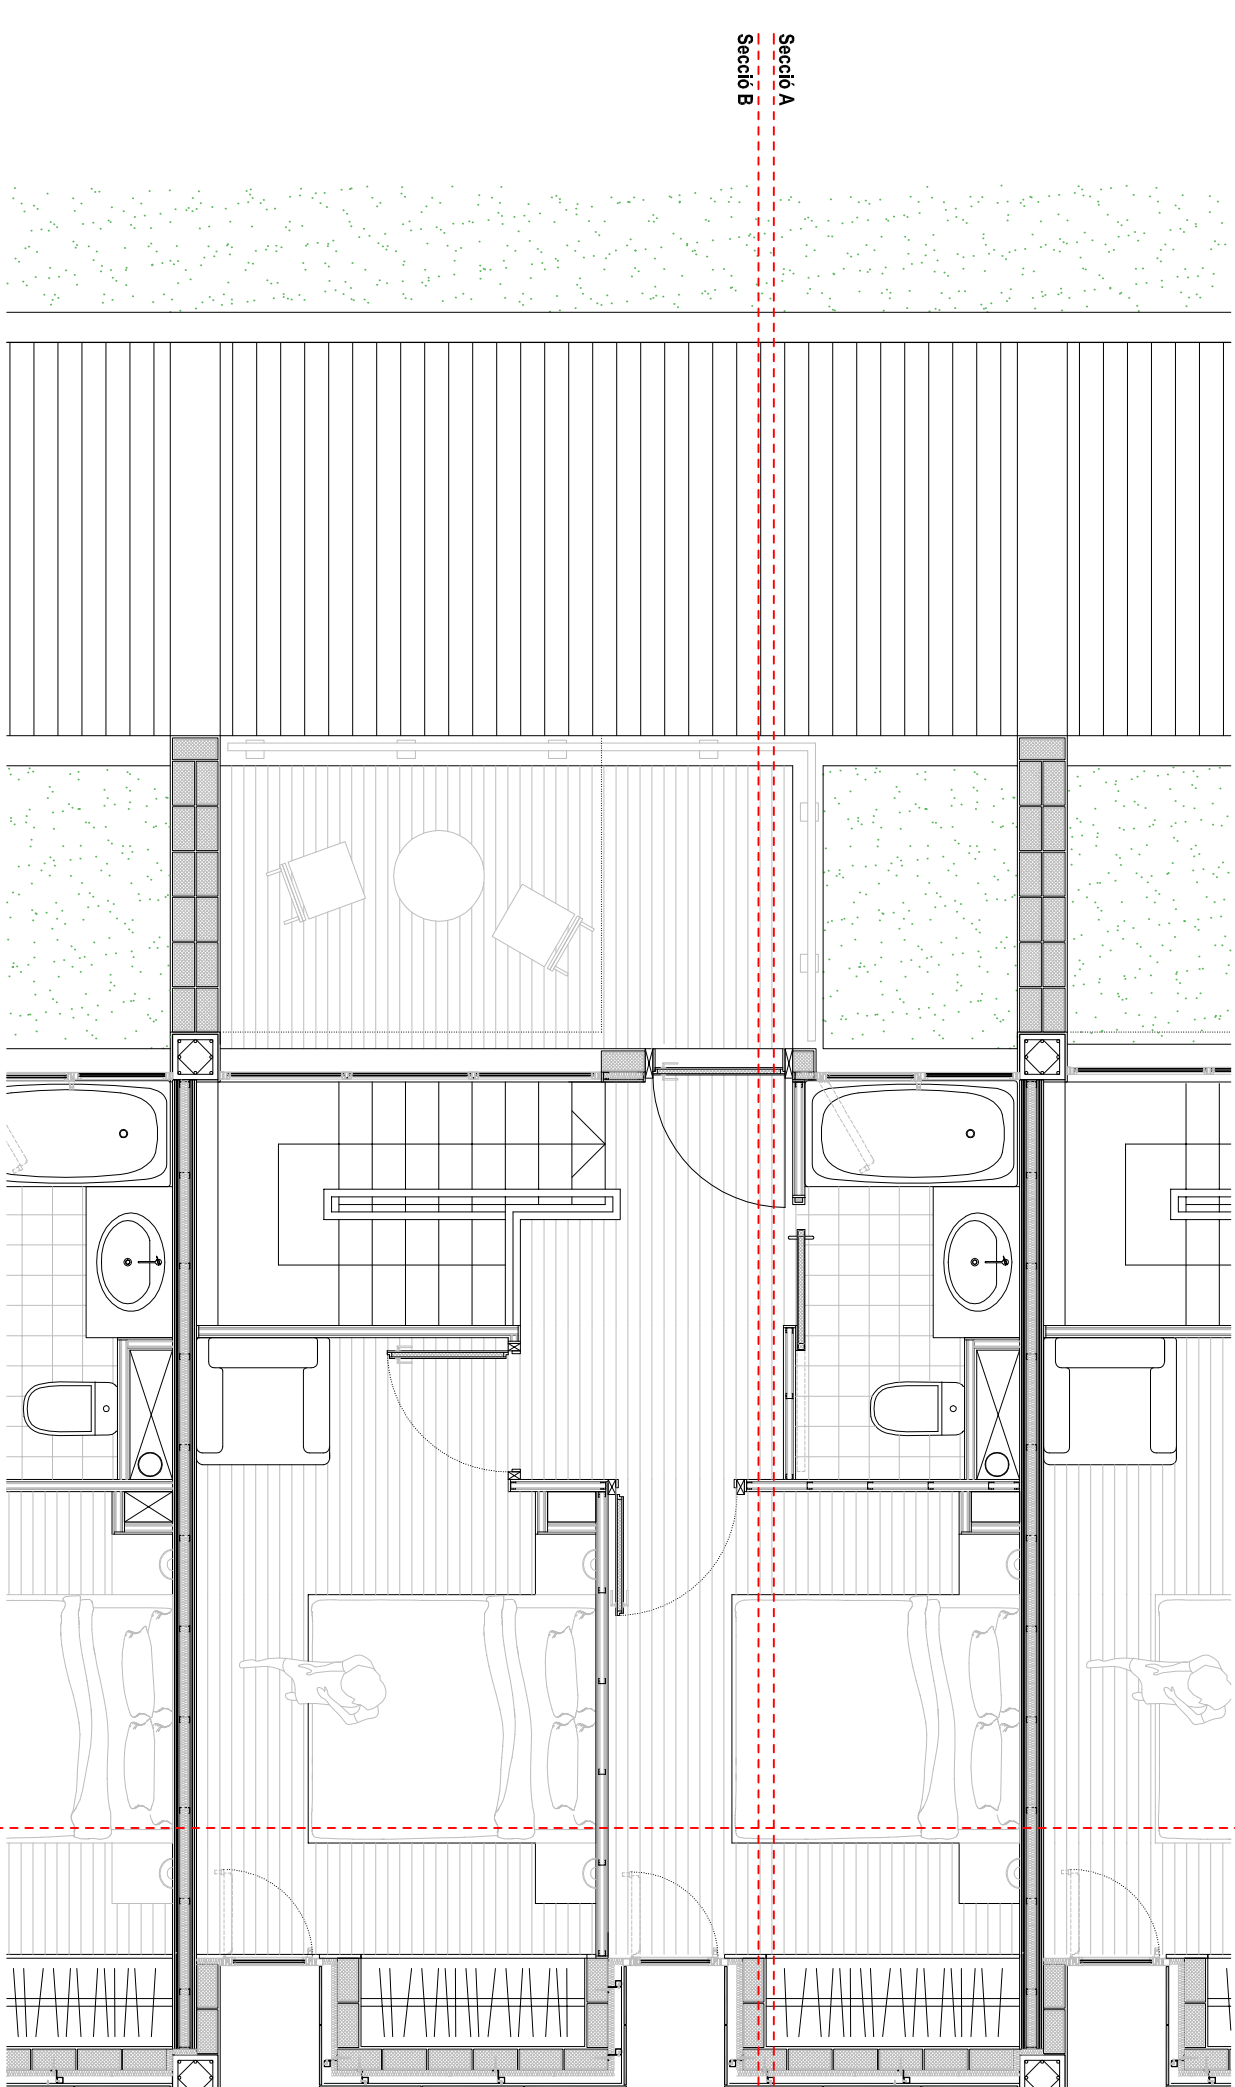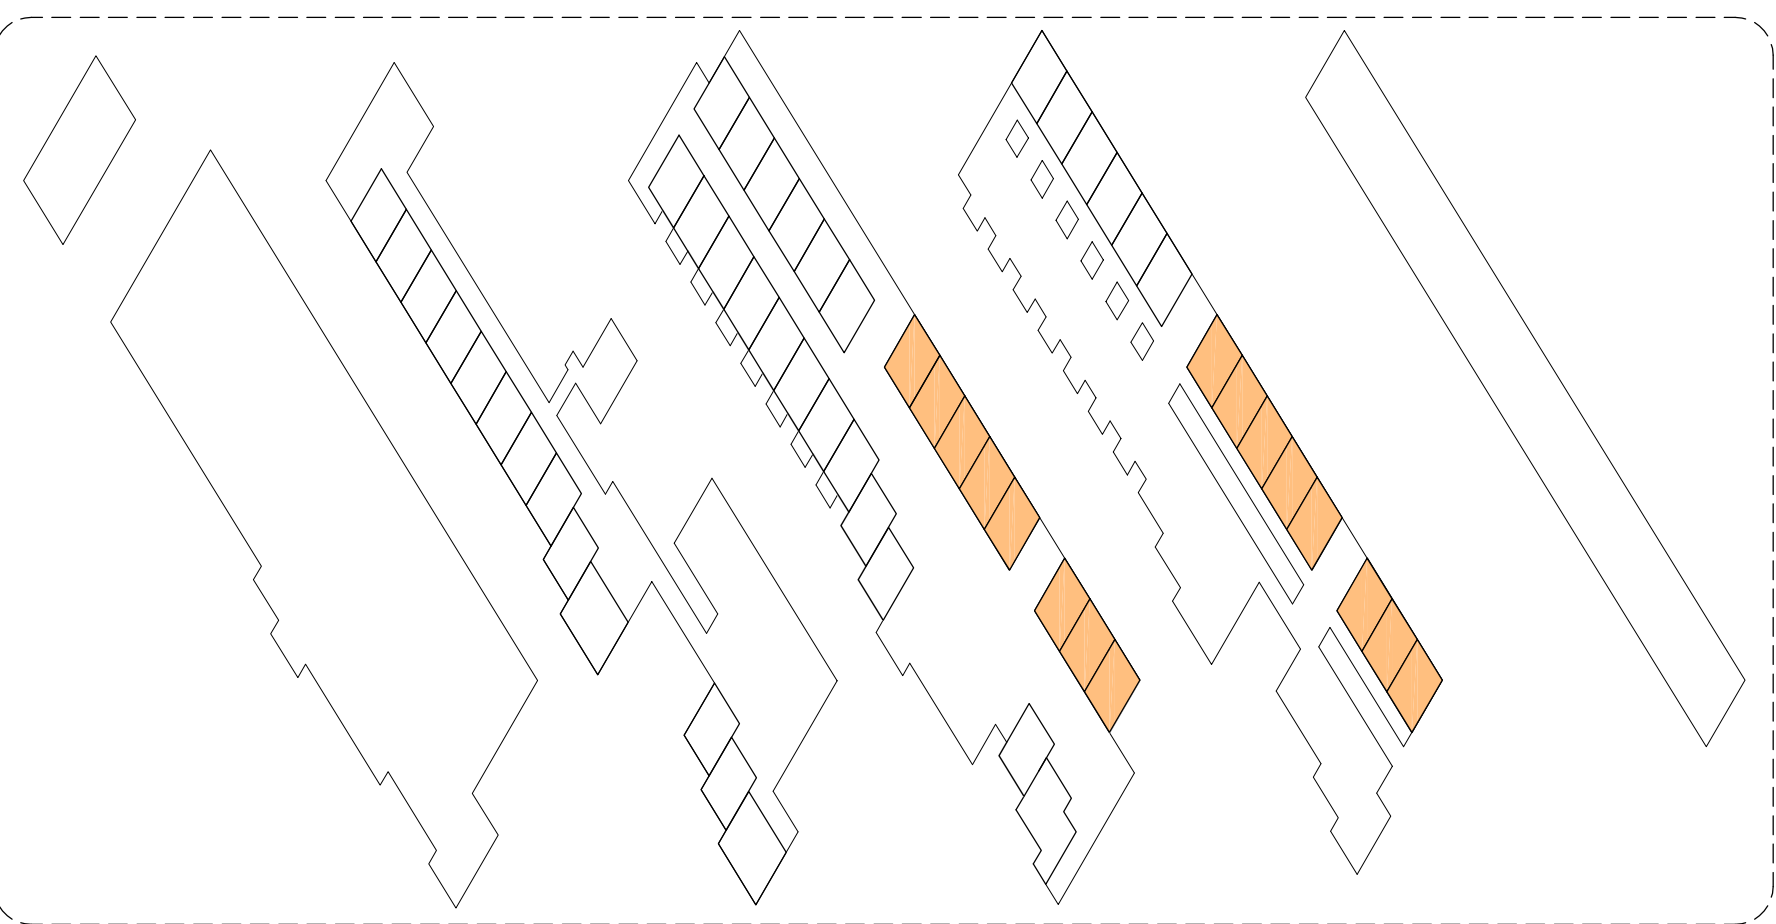


Planta - nivell inferior

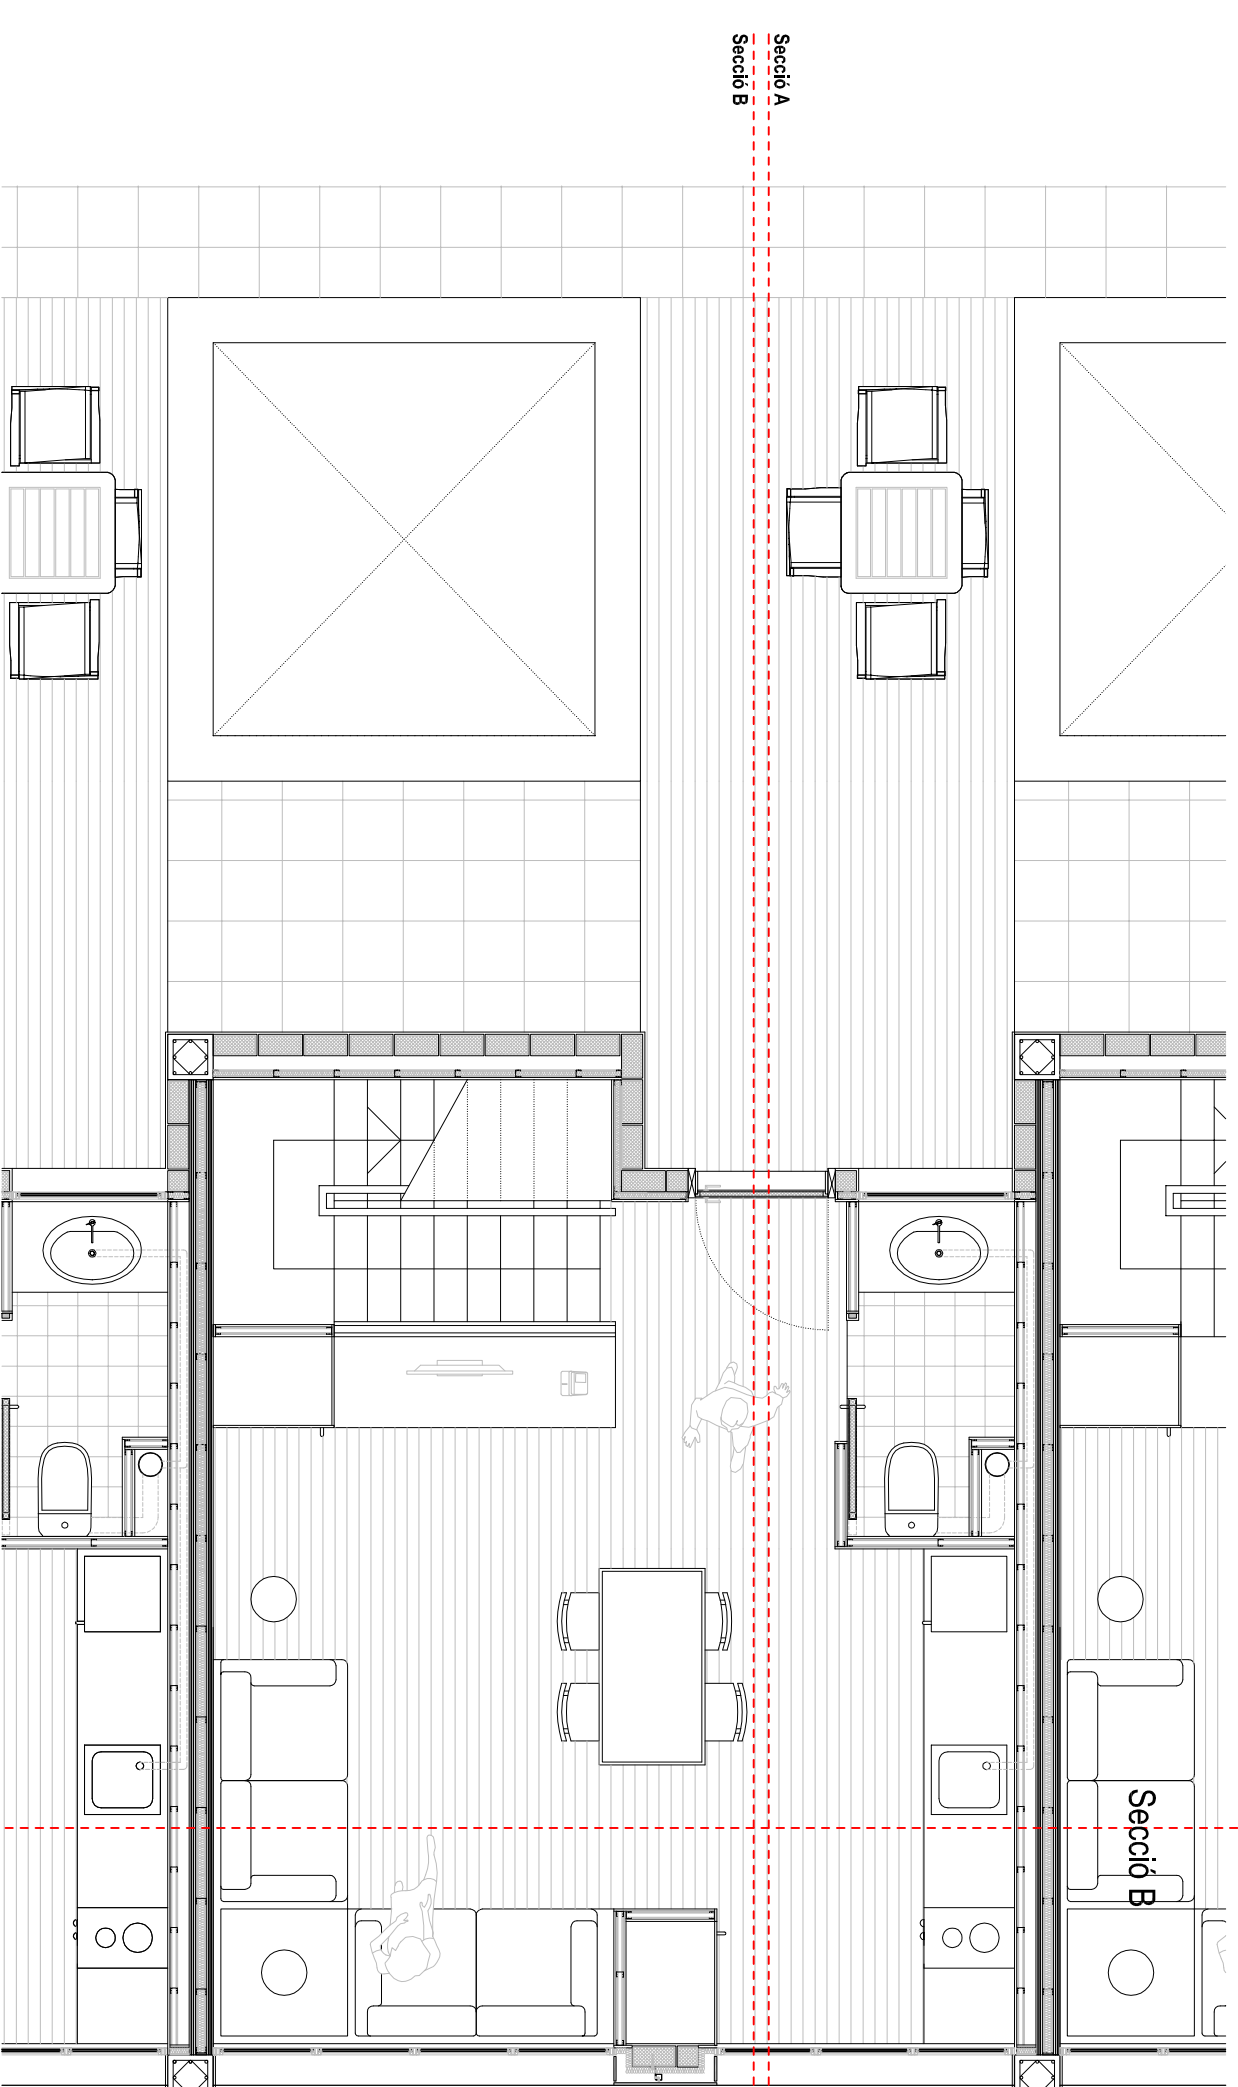

Secció A

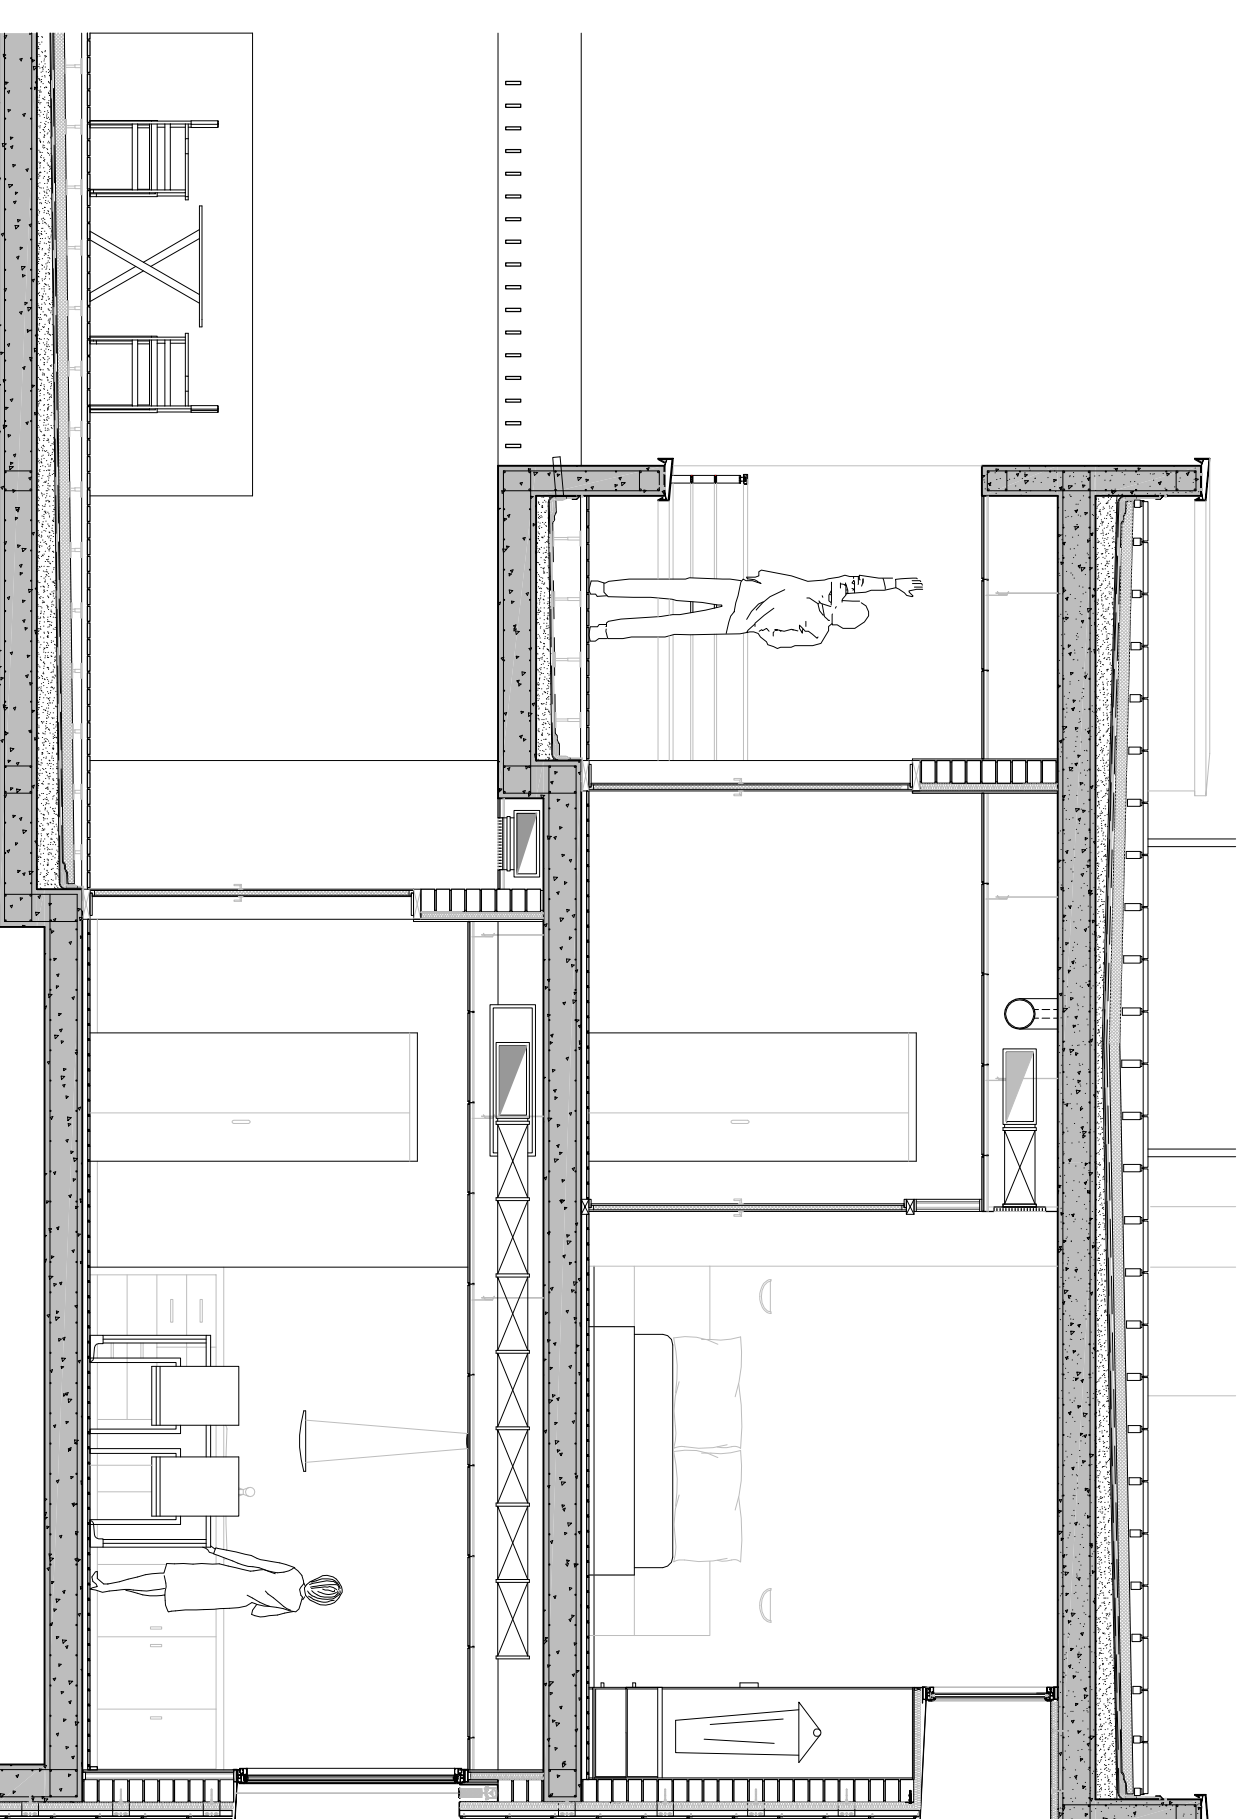

Secció B

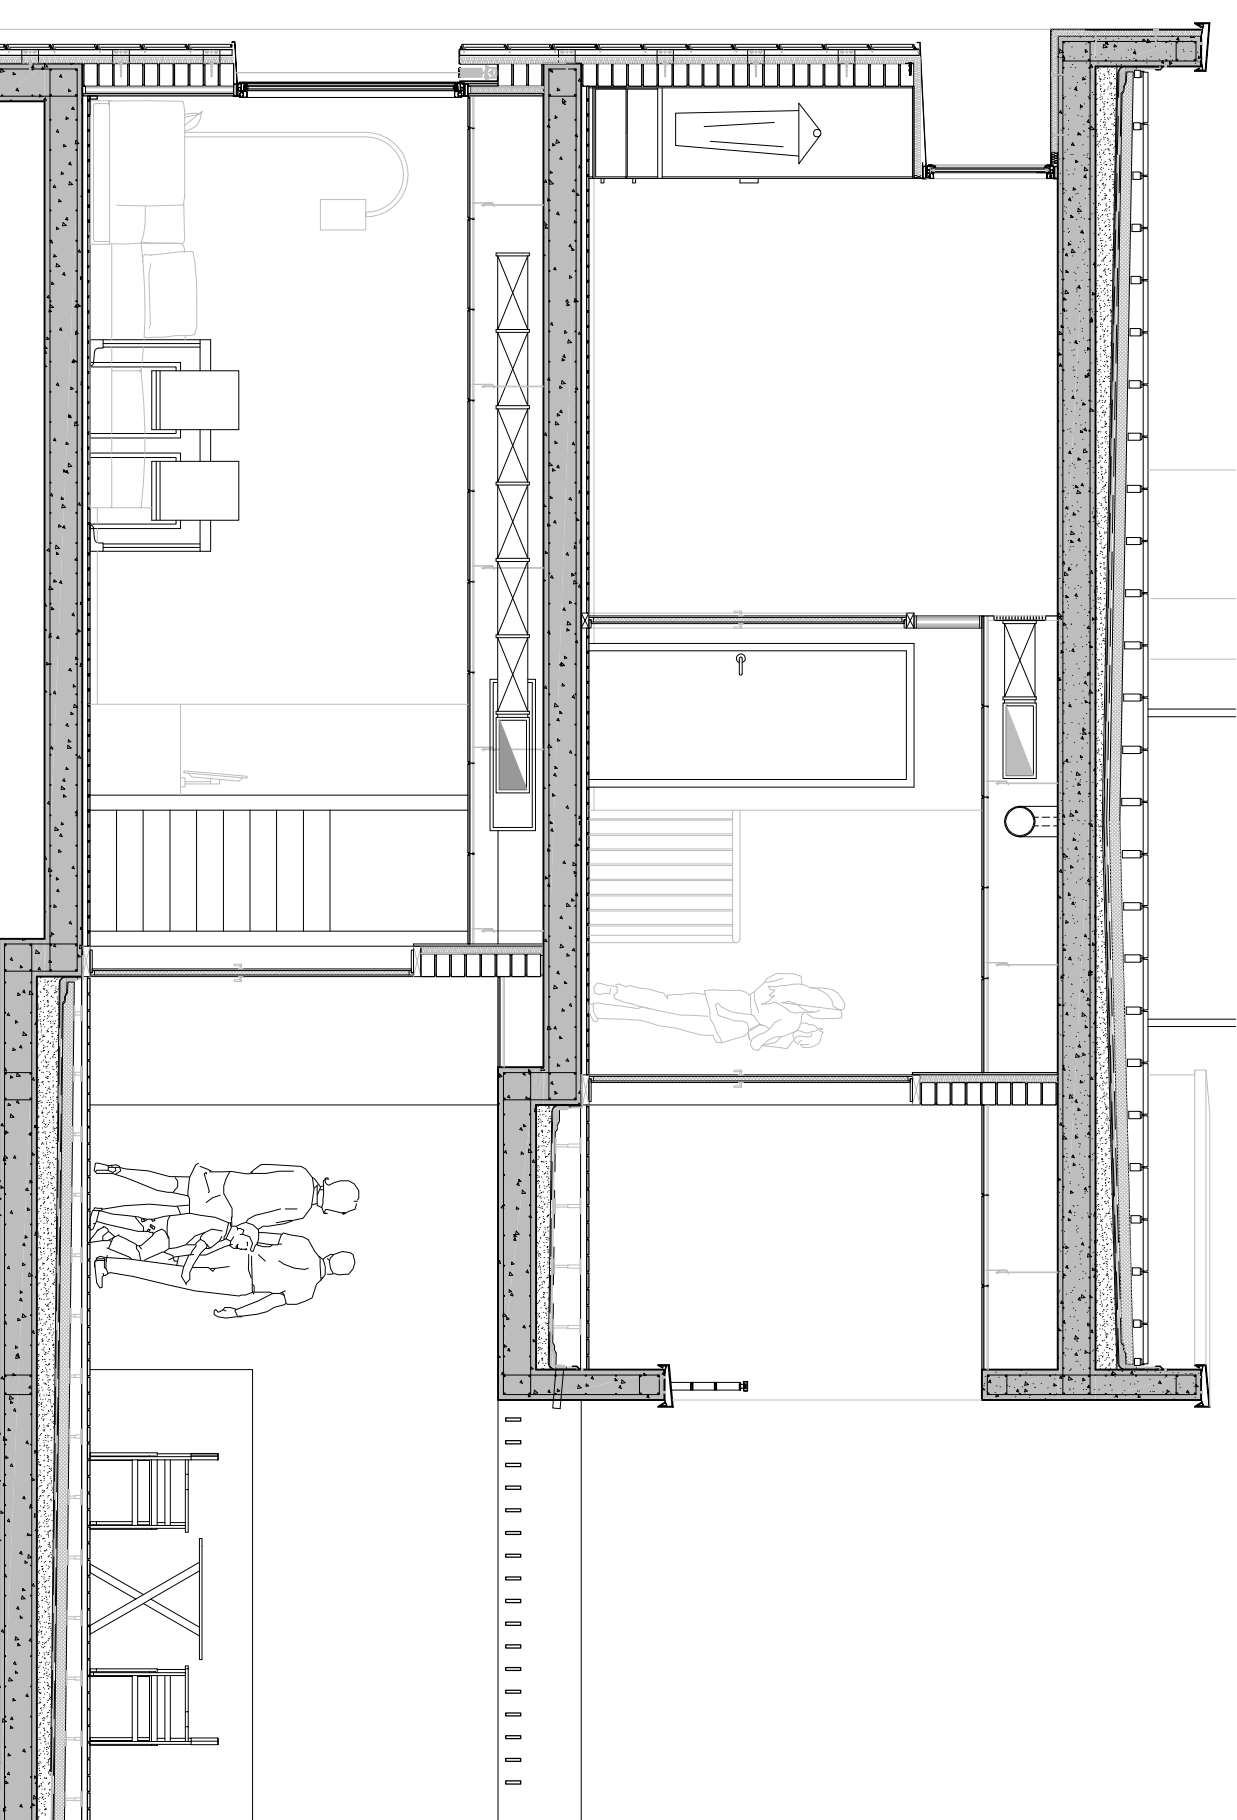

Secció C

